



ACCORDO POC - scheda n. 7 ANS-03 -

Ferrara, via Conca

- 7 ANS_03 - AMBITO PER NUOVI INSEDIAMENTI IN MALBORGHETTO DI BOARA**
OGGETTO DI INTERVENTO
- RIQUALIFICAZIONE DELLA PIAZZA DI MALBORGHETTO DI BOARA**
- REALIZZAZIONE DI "PIANTATA" relativa al comparto oggetto d'intervento di ha 2.0 minimo, come da scheda POC 7ANS_03.**

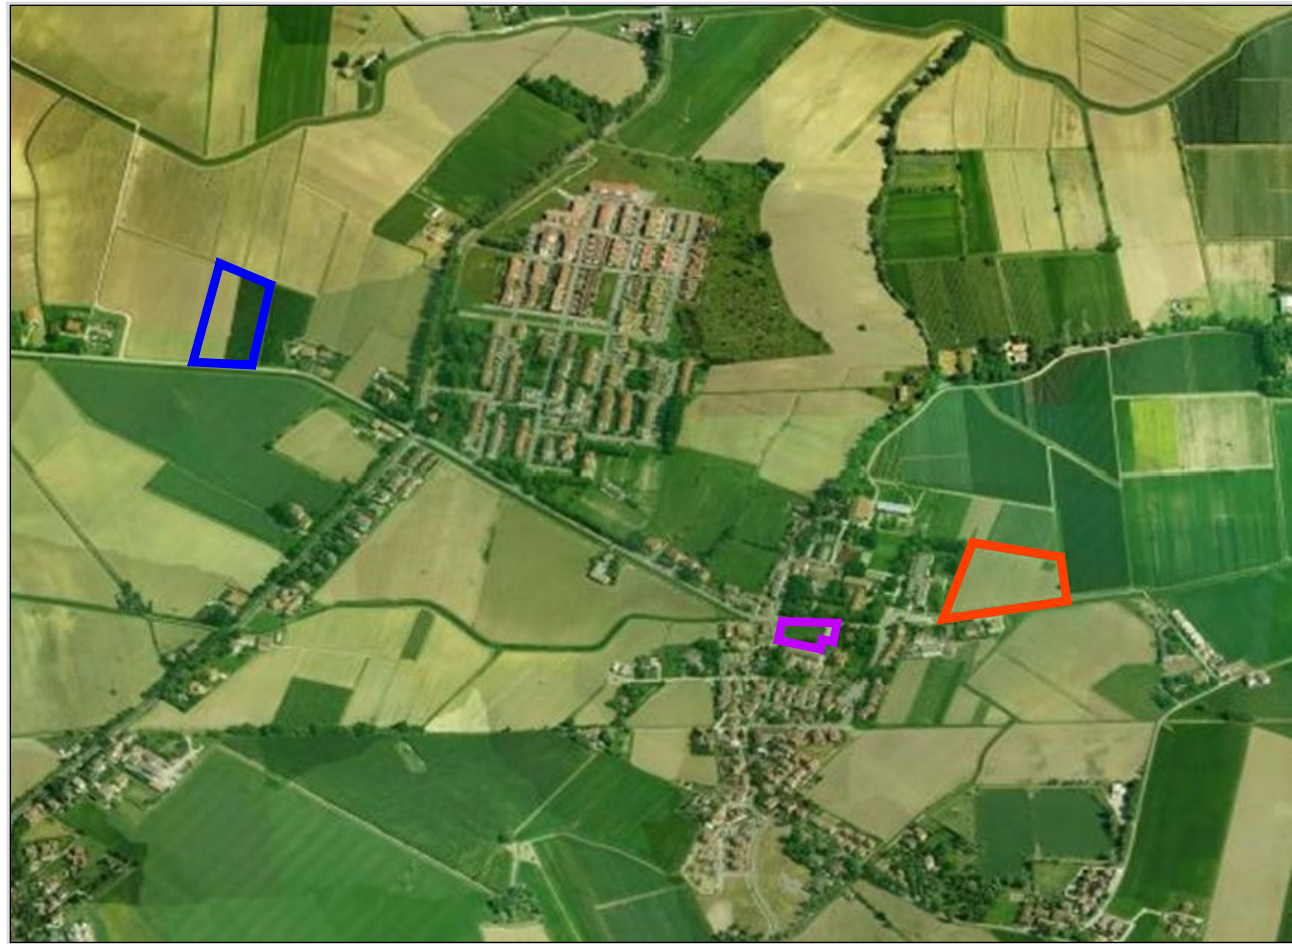

COMUNE DI FERRARA - Foglio 113 Mappali 57 e 289p

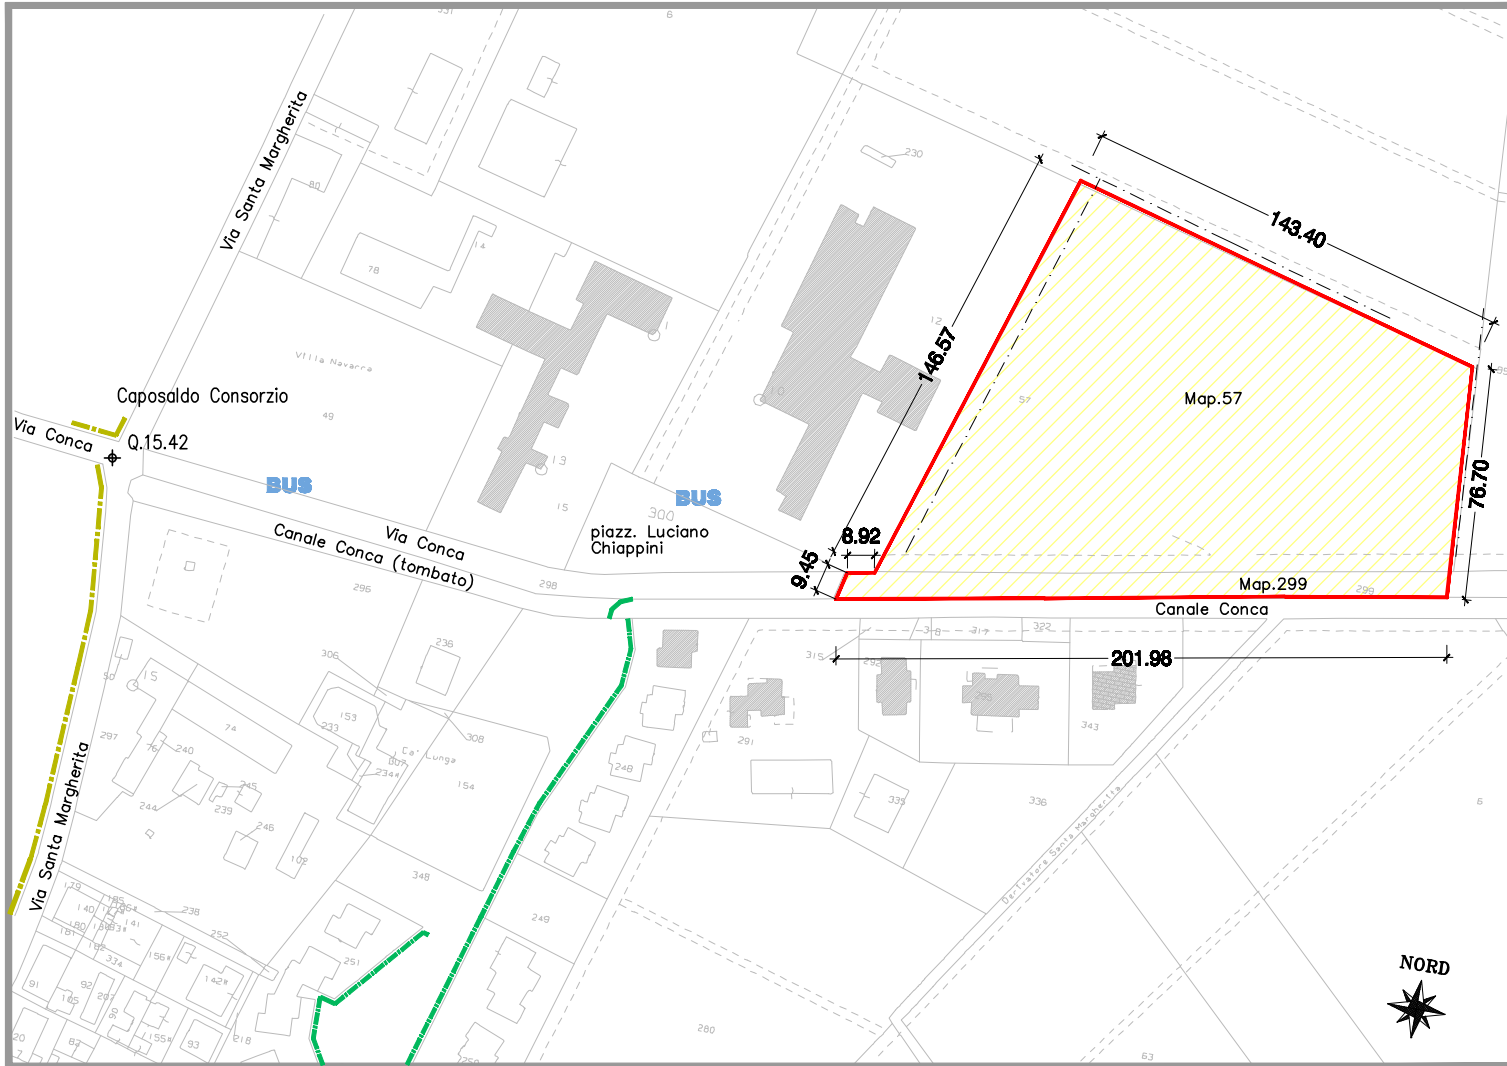

ESTRATTO DI MAPPA
Scala 1:2500

Superficie Territoriale
mq. 18.617,00


Superficie Territoriale
mq. 18.617,00

Superficie Territoriale
mq. 18.617,00

Superficie Territoriale
mq. 18.617,00


IL TECNICO

ARCH. MONICA GRAZINA 44121 FERRARA P.zza Repubblica,10 tel. 0532 210767 Email: info@archistudiograzina.it	Comune: FERRARA – Loc. Malborghetto di Boara Ubicazione: Via Conca Committente: FONDAZIONE PER L'AGRICOLTURA F.LLI NAVARRA con sede a Ferrara, Via Conca n.73/B Lavoro: PUA per realizzazione complesso residenziale	tavola TAV.1
GEOM. GAETANO BORSARI 44124 Quartesana (FE) Via Stomara,131/1 tel./fax 0532 772966 Email: studiotecnico@borsari.it	fase STATO DI FATTO	data Agosto 2016
	elaborato PLANIMETRIA, SEZIONI	scala 1:500 1:100

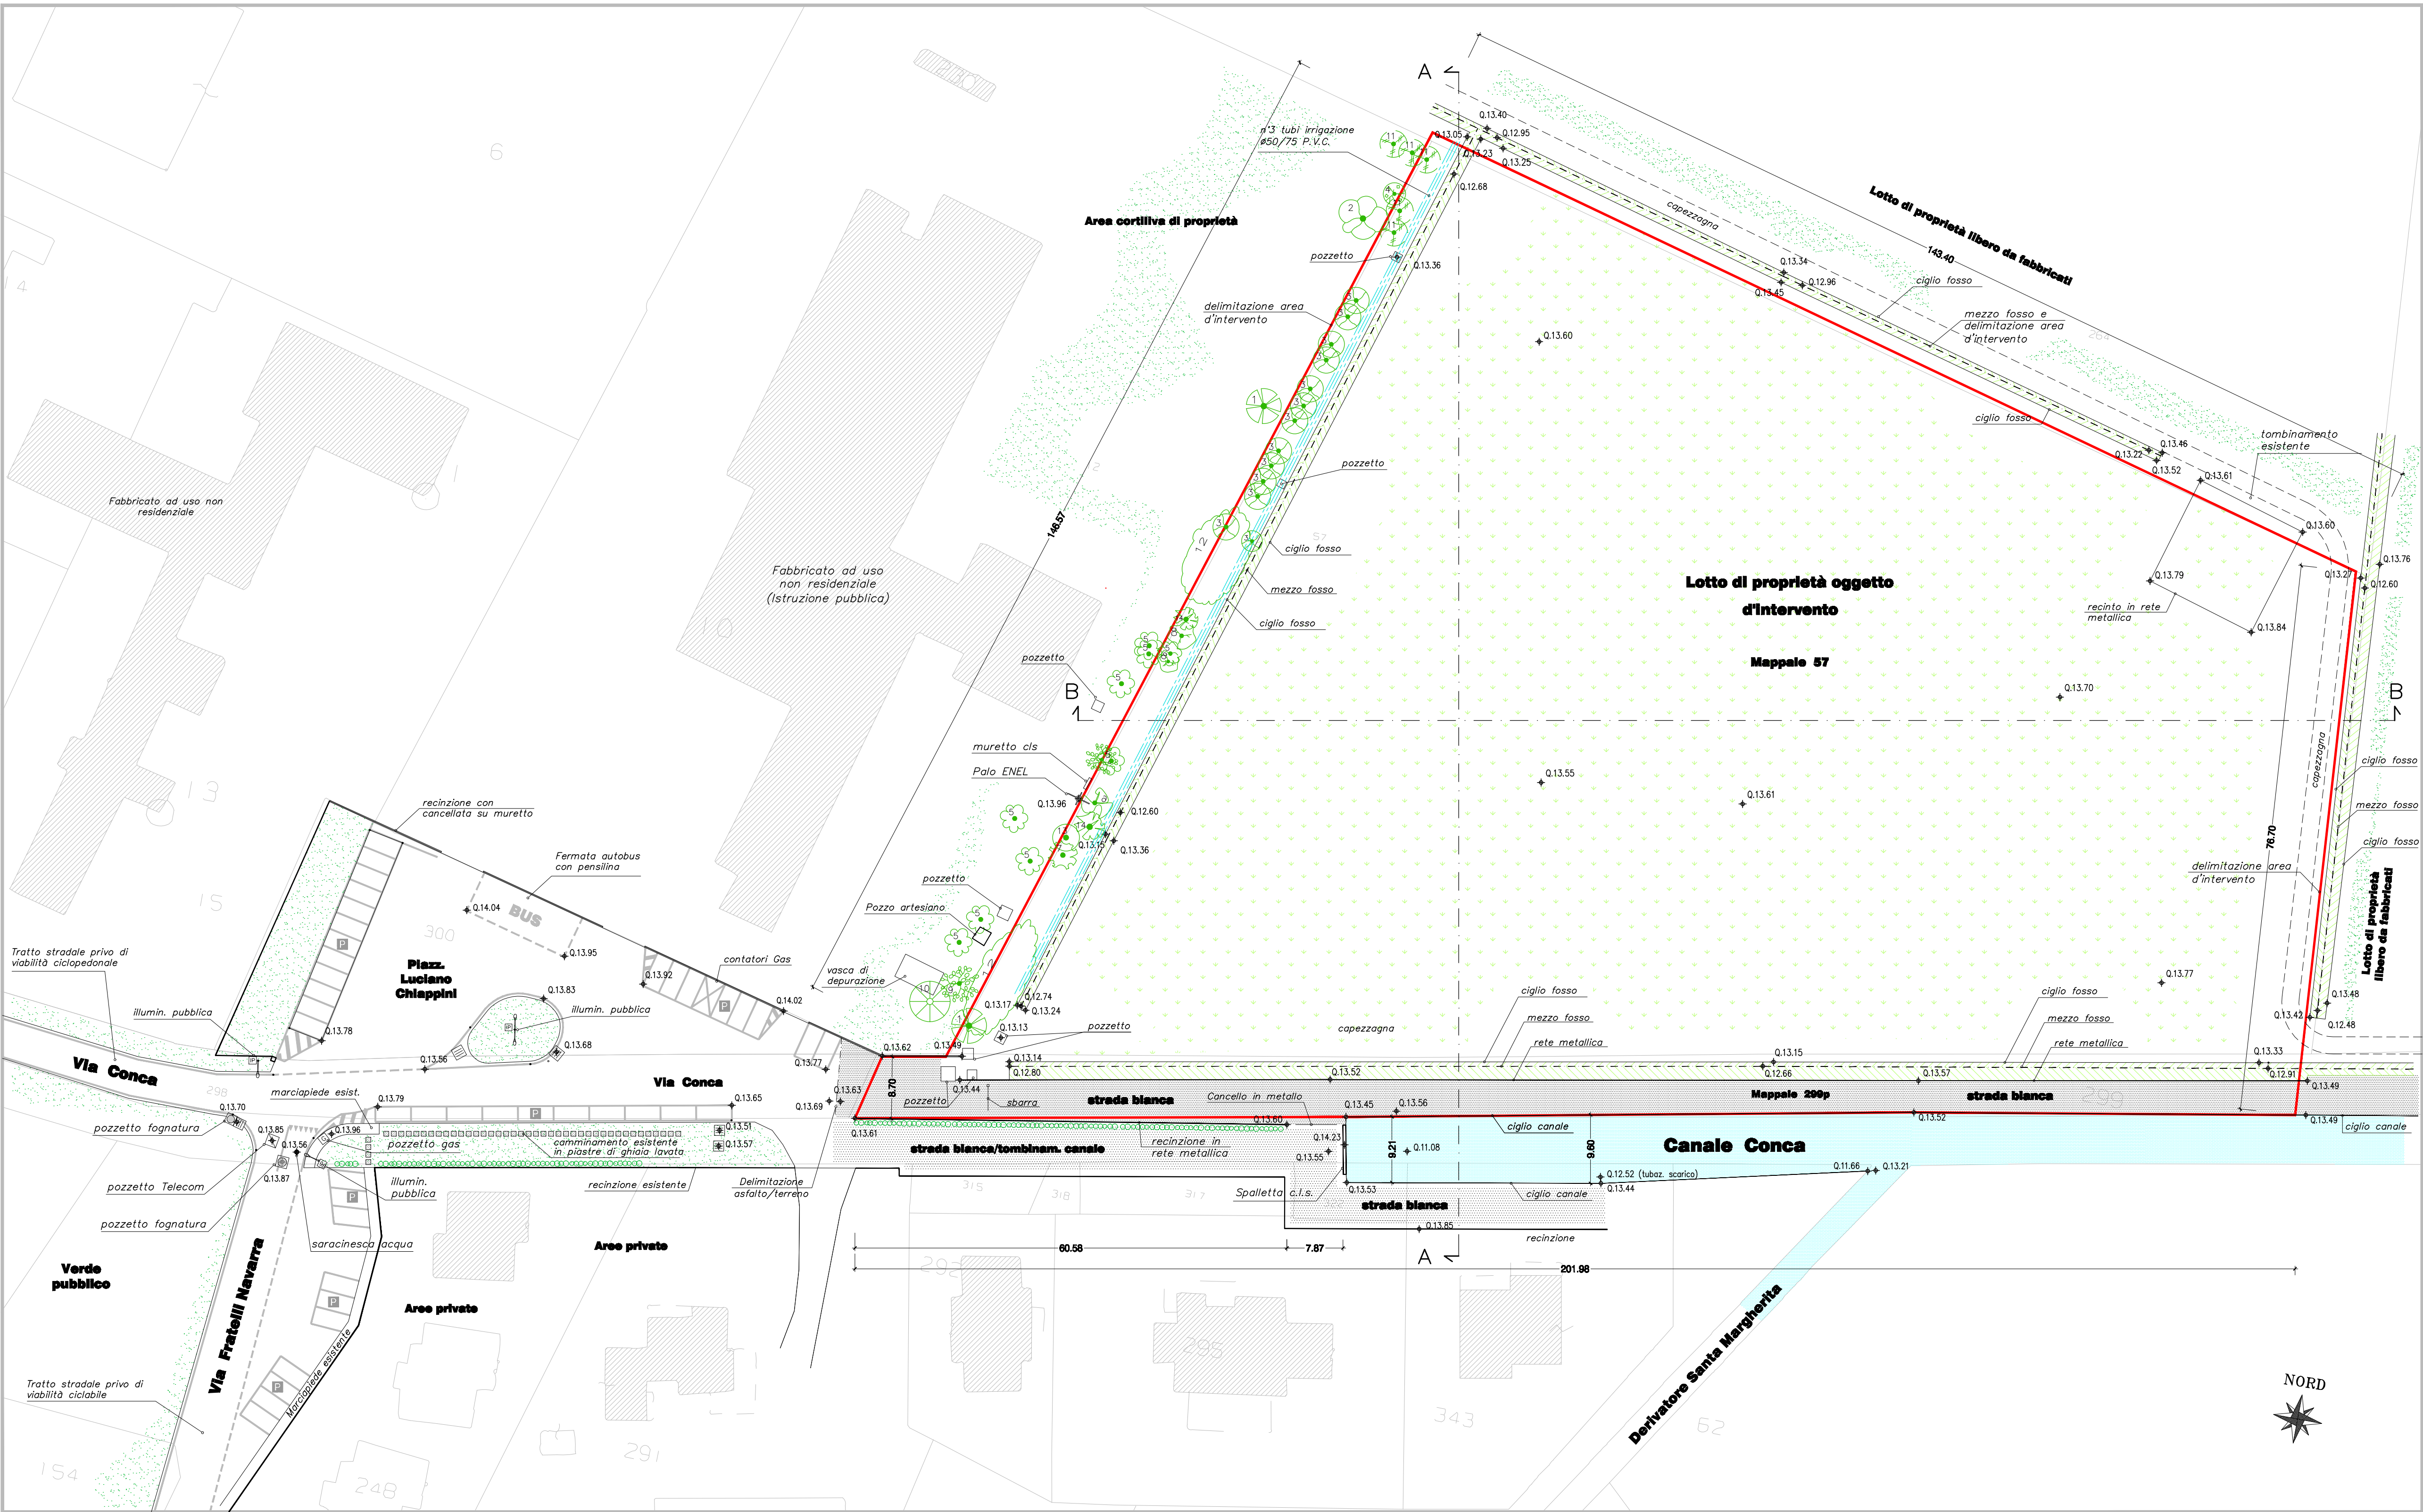

PLANIMETRIA STATO DI FATTO

Scala 1:500

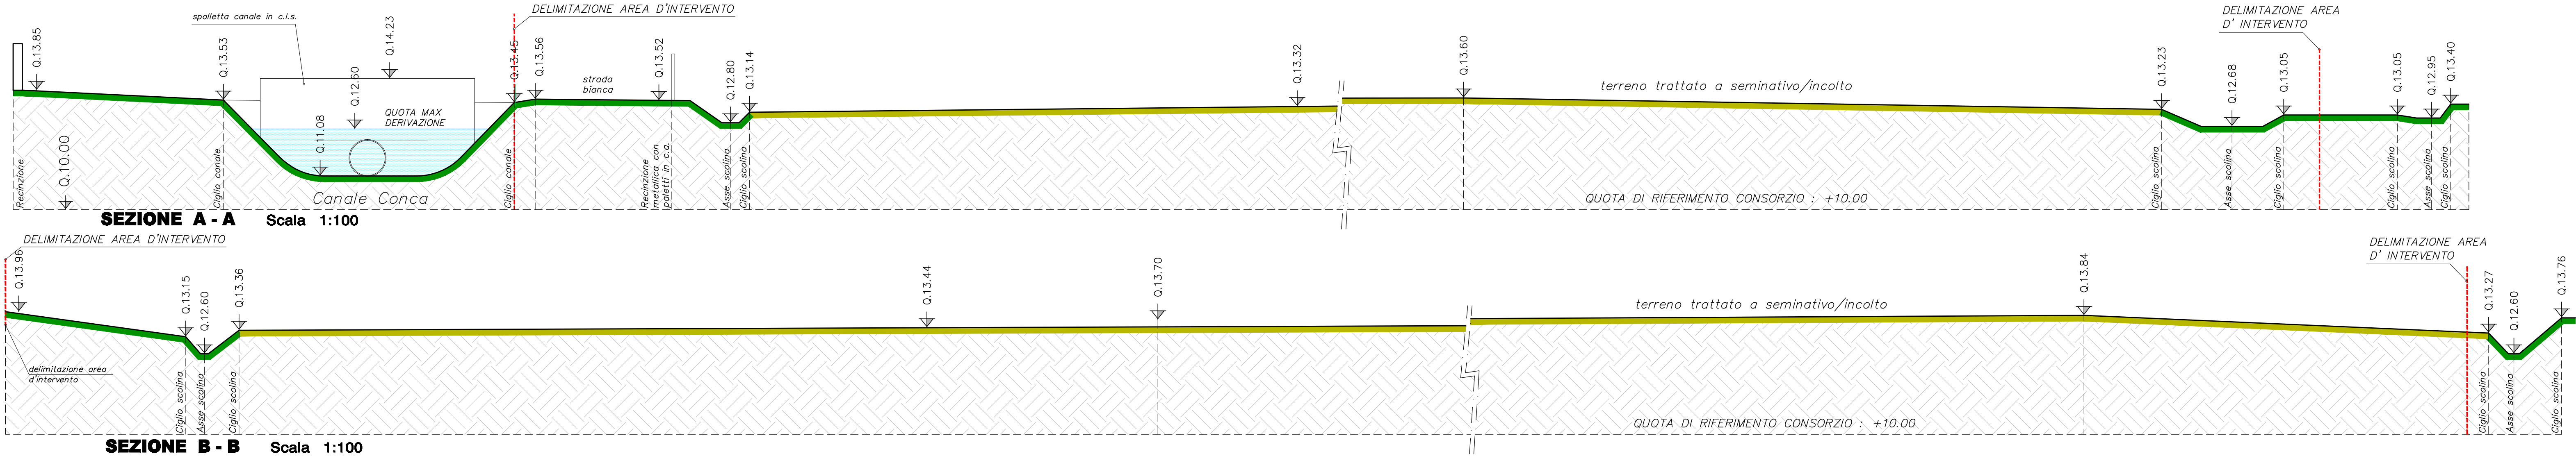

LEGENDA :

- Estratto di mappa
- Area di proprietà rilevata–oggetto d'intervento (Superficie territoriale mq. 18.617,00)
- Parcheggio pubblico
- Quota caposola del Consorzio di Bonifica ubicato sul cordale spartitraffico dell'incrocio di Via Conca con Via S.Margherita. Tutte le quote sono riferite ad esso.
- Quota di massima derivazione Canale Conca
- Pozzetto in ghisa – fognatura
- Caditoia di raccolta acque meteoriche
- Saracinesca acqua
- Pozzetto e palo illuminazione pubblica
- Pozzetto generico
- Pozzetto Telecom
- Pozzetto gas
- n°3 tubi irrigazione in P.V.C., diametri Ø50/75 (oggetto di spostamento fuori dall'area di intervento)
- Terreno trattato a seminativo/incolto

LEGENDA ESSENZE :

- Bagolaro
- Pioppo bianco
- Pioppo cipressino
- Frassino
- Robinia
- Sambuco
- Fusaggine
- Nocciola
- Noce
- Pino
- Gelso
- Cespuglio
- Olmo
- Frangola