

 Estratto di mappa
 Area di proprietà rilevata-oggetto d'intervento
 (Superficie territoriale mq. 18.617,00)


P Parcheggio pubblico
 Q+15,42 Quote capacitate del Consorzio di Bonifica ubicato sul cordolo spartitraffico dell'incrocio di Via Cansco con Via S.Margherita.
 Q+12,60 Tutte le quote sono riferite ad asso.
 Quote di massima di derivazione del Canale Cansco
 Pizzetto in ghisa - fognatura
 Caditoia di raccolta acque meteoriche
 Saracinesca acqua
 Polo Illuminazione pubblico di progetto
 Pizzetto a polo illuminazione pubblica

☐ Pizzetto generico
☒ Pizzetto Telecom
☐ Pizzetto gas


 n°3 tubi irrigazione in P.V.C. esistenti (diametri Ø50/75)
 Terreno trattato a seminaturo/incotto
 Recinzione in rete metallica di progetto
 Muretta di contenimento con recinzione in rete metallica di progetto

LA PROPRIETA'

TAV.6

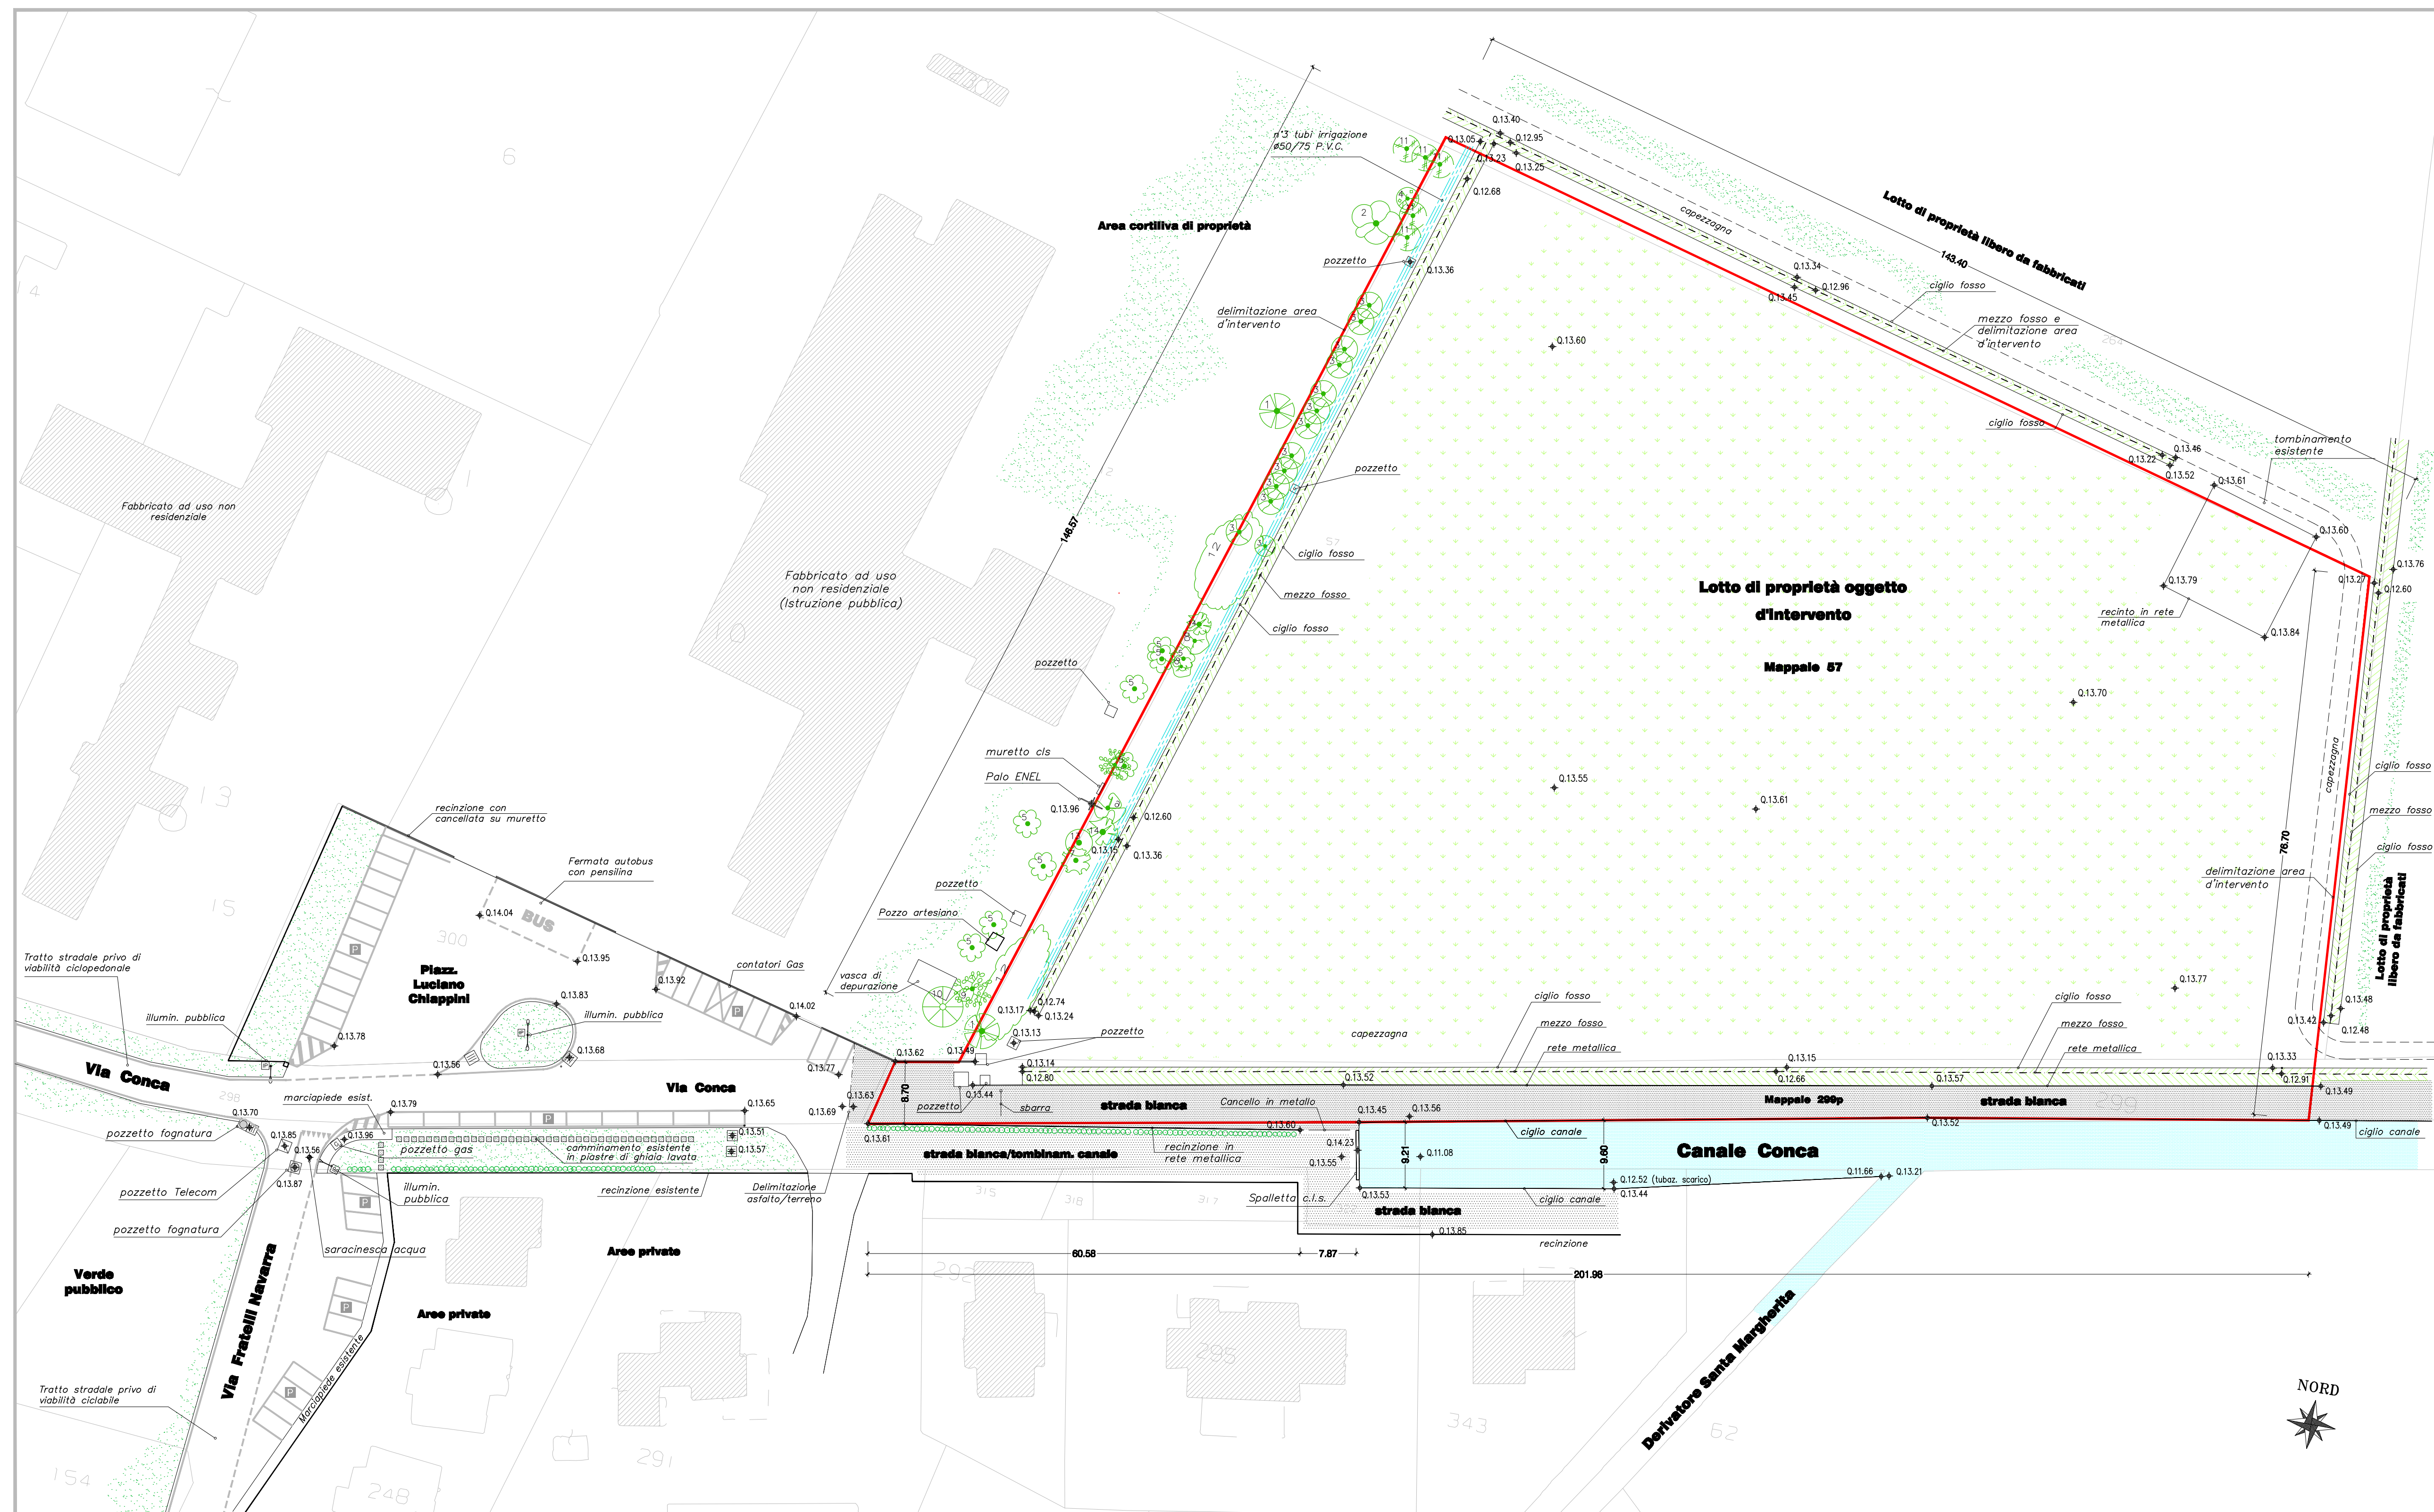

Scala 1:500

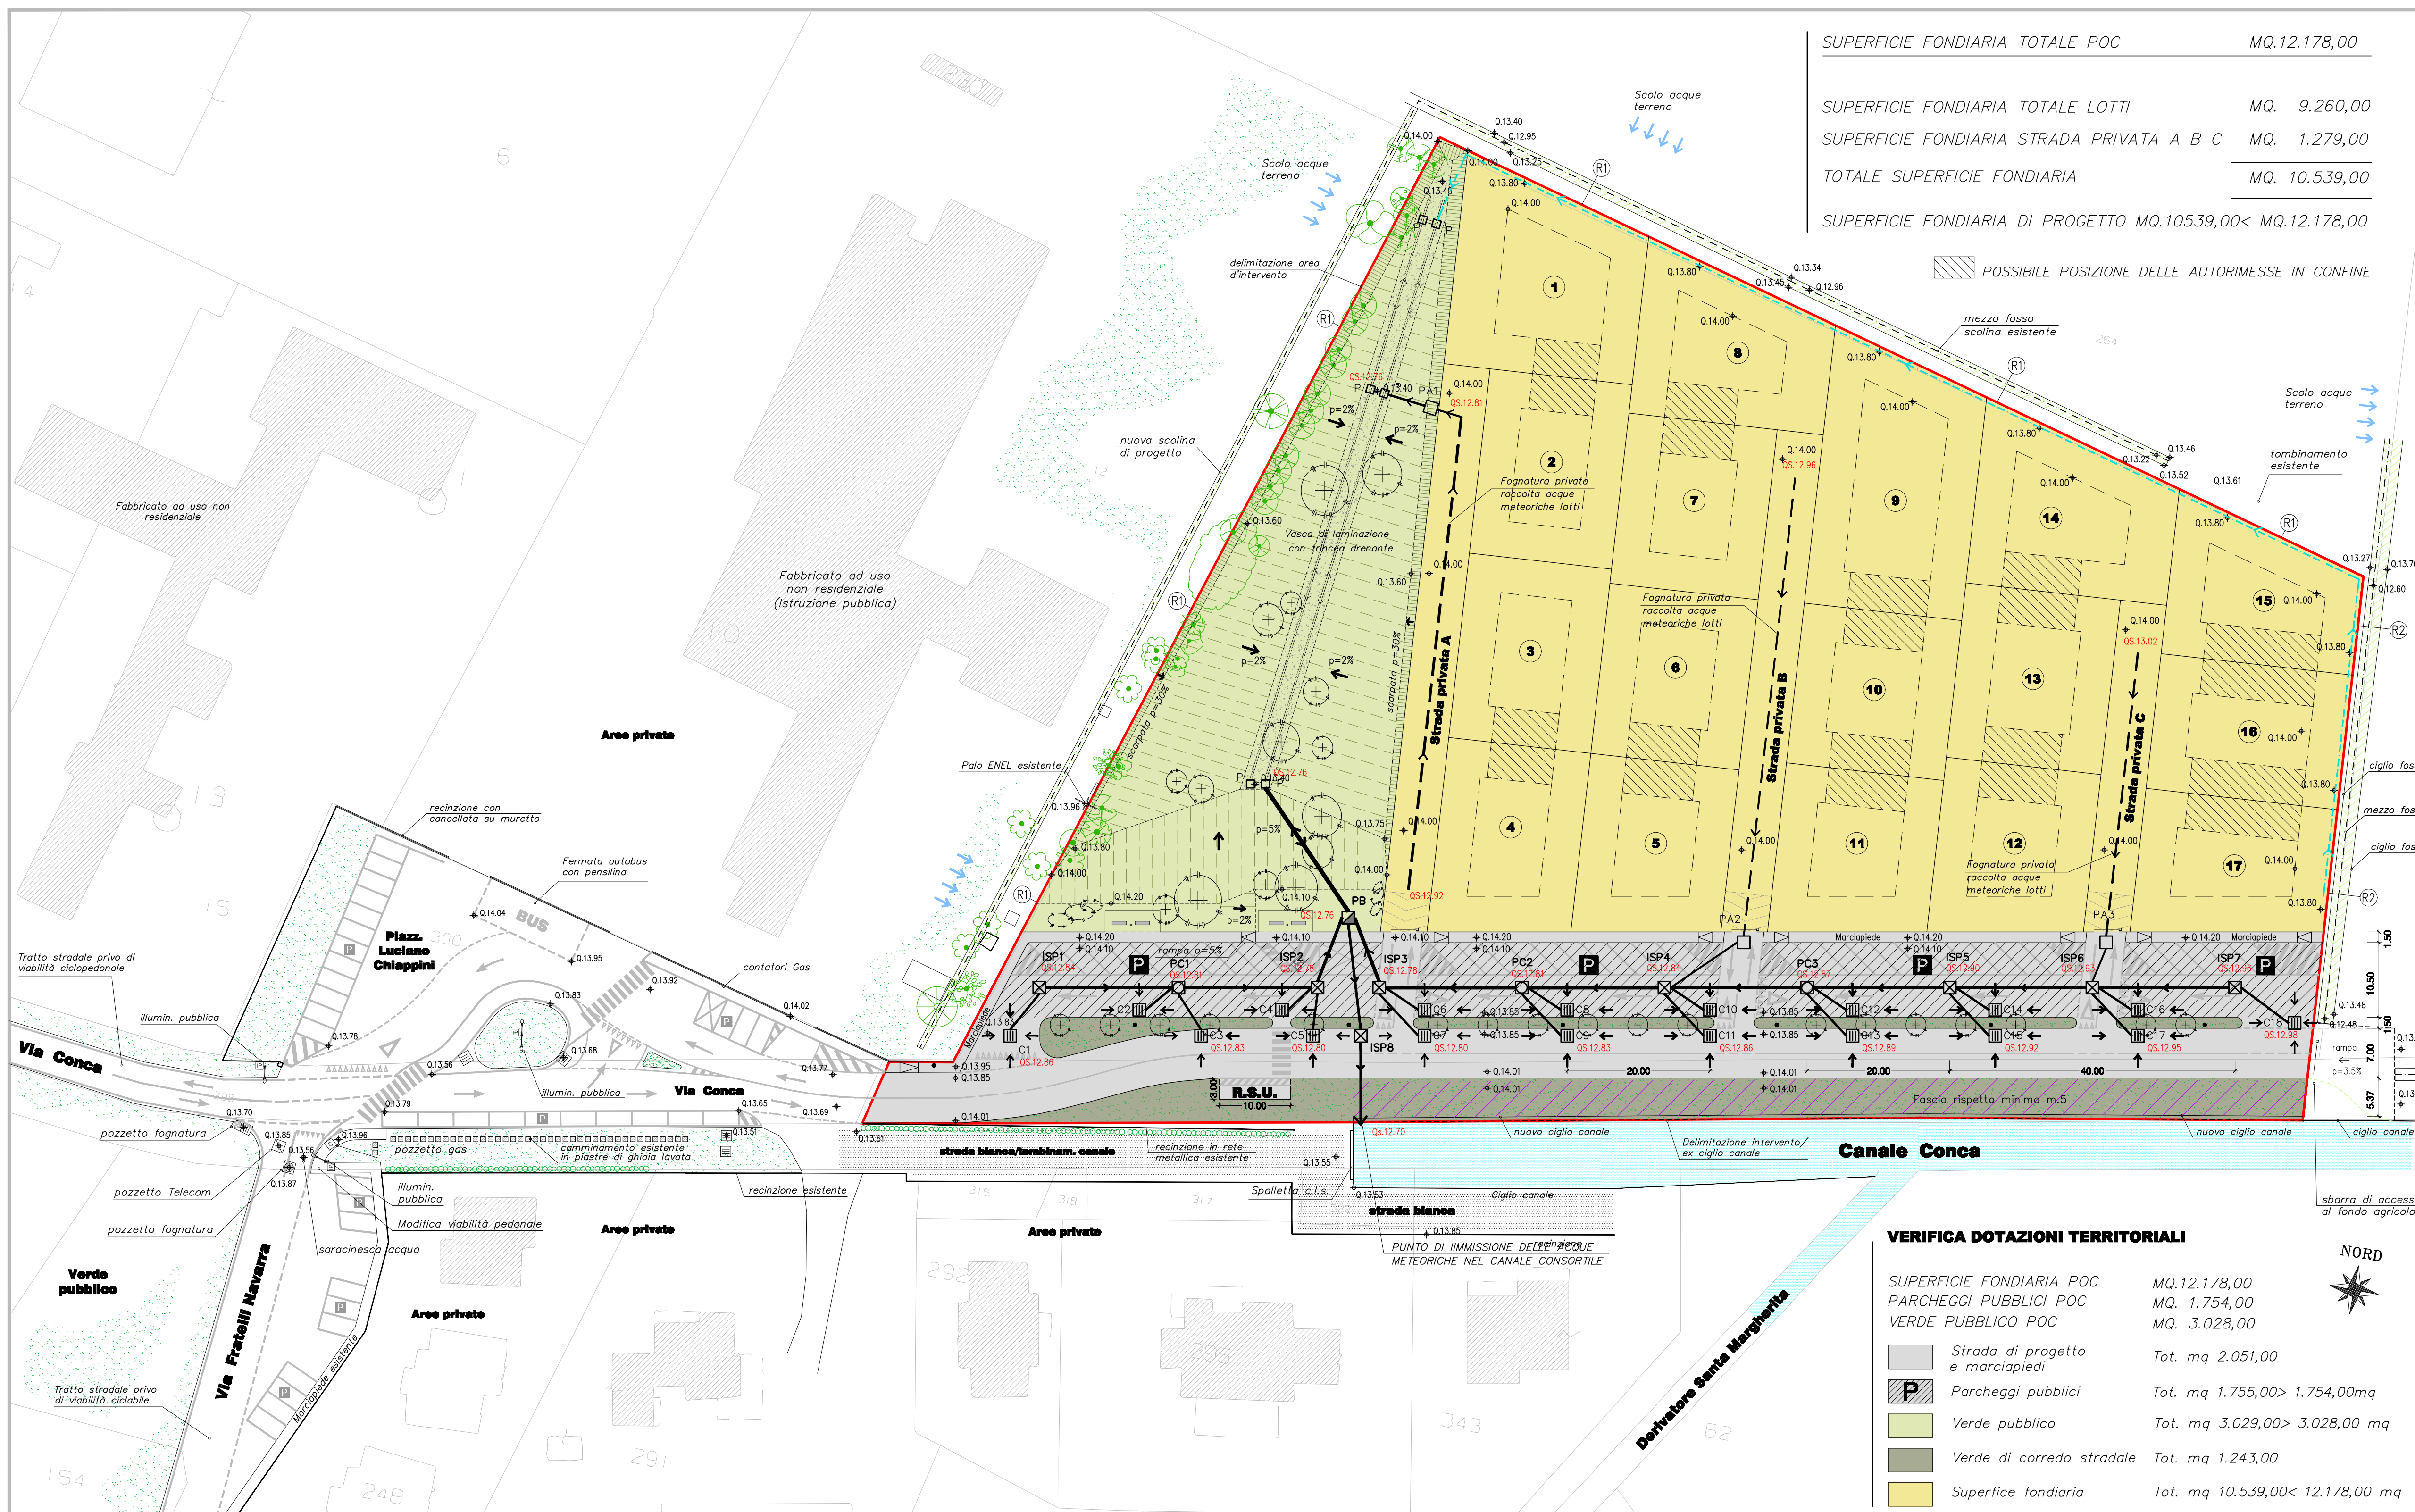

Scala 1:500


Legenda : RETE RACCOLTA ACQUE METEORICHE

PA ☐ Nuovo POZZETTO DI ALLACCIAMENTO UTENZA

FOGNATURA PUBBLICA acque meteoriche - pendenza 0,15%.

— — — COGNATURA PRIVATA per la cognata della nuova matrice di

QS..... Quota di scorrimento dell'acqua riferita al caposaldo consortile.

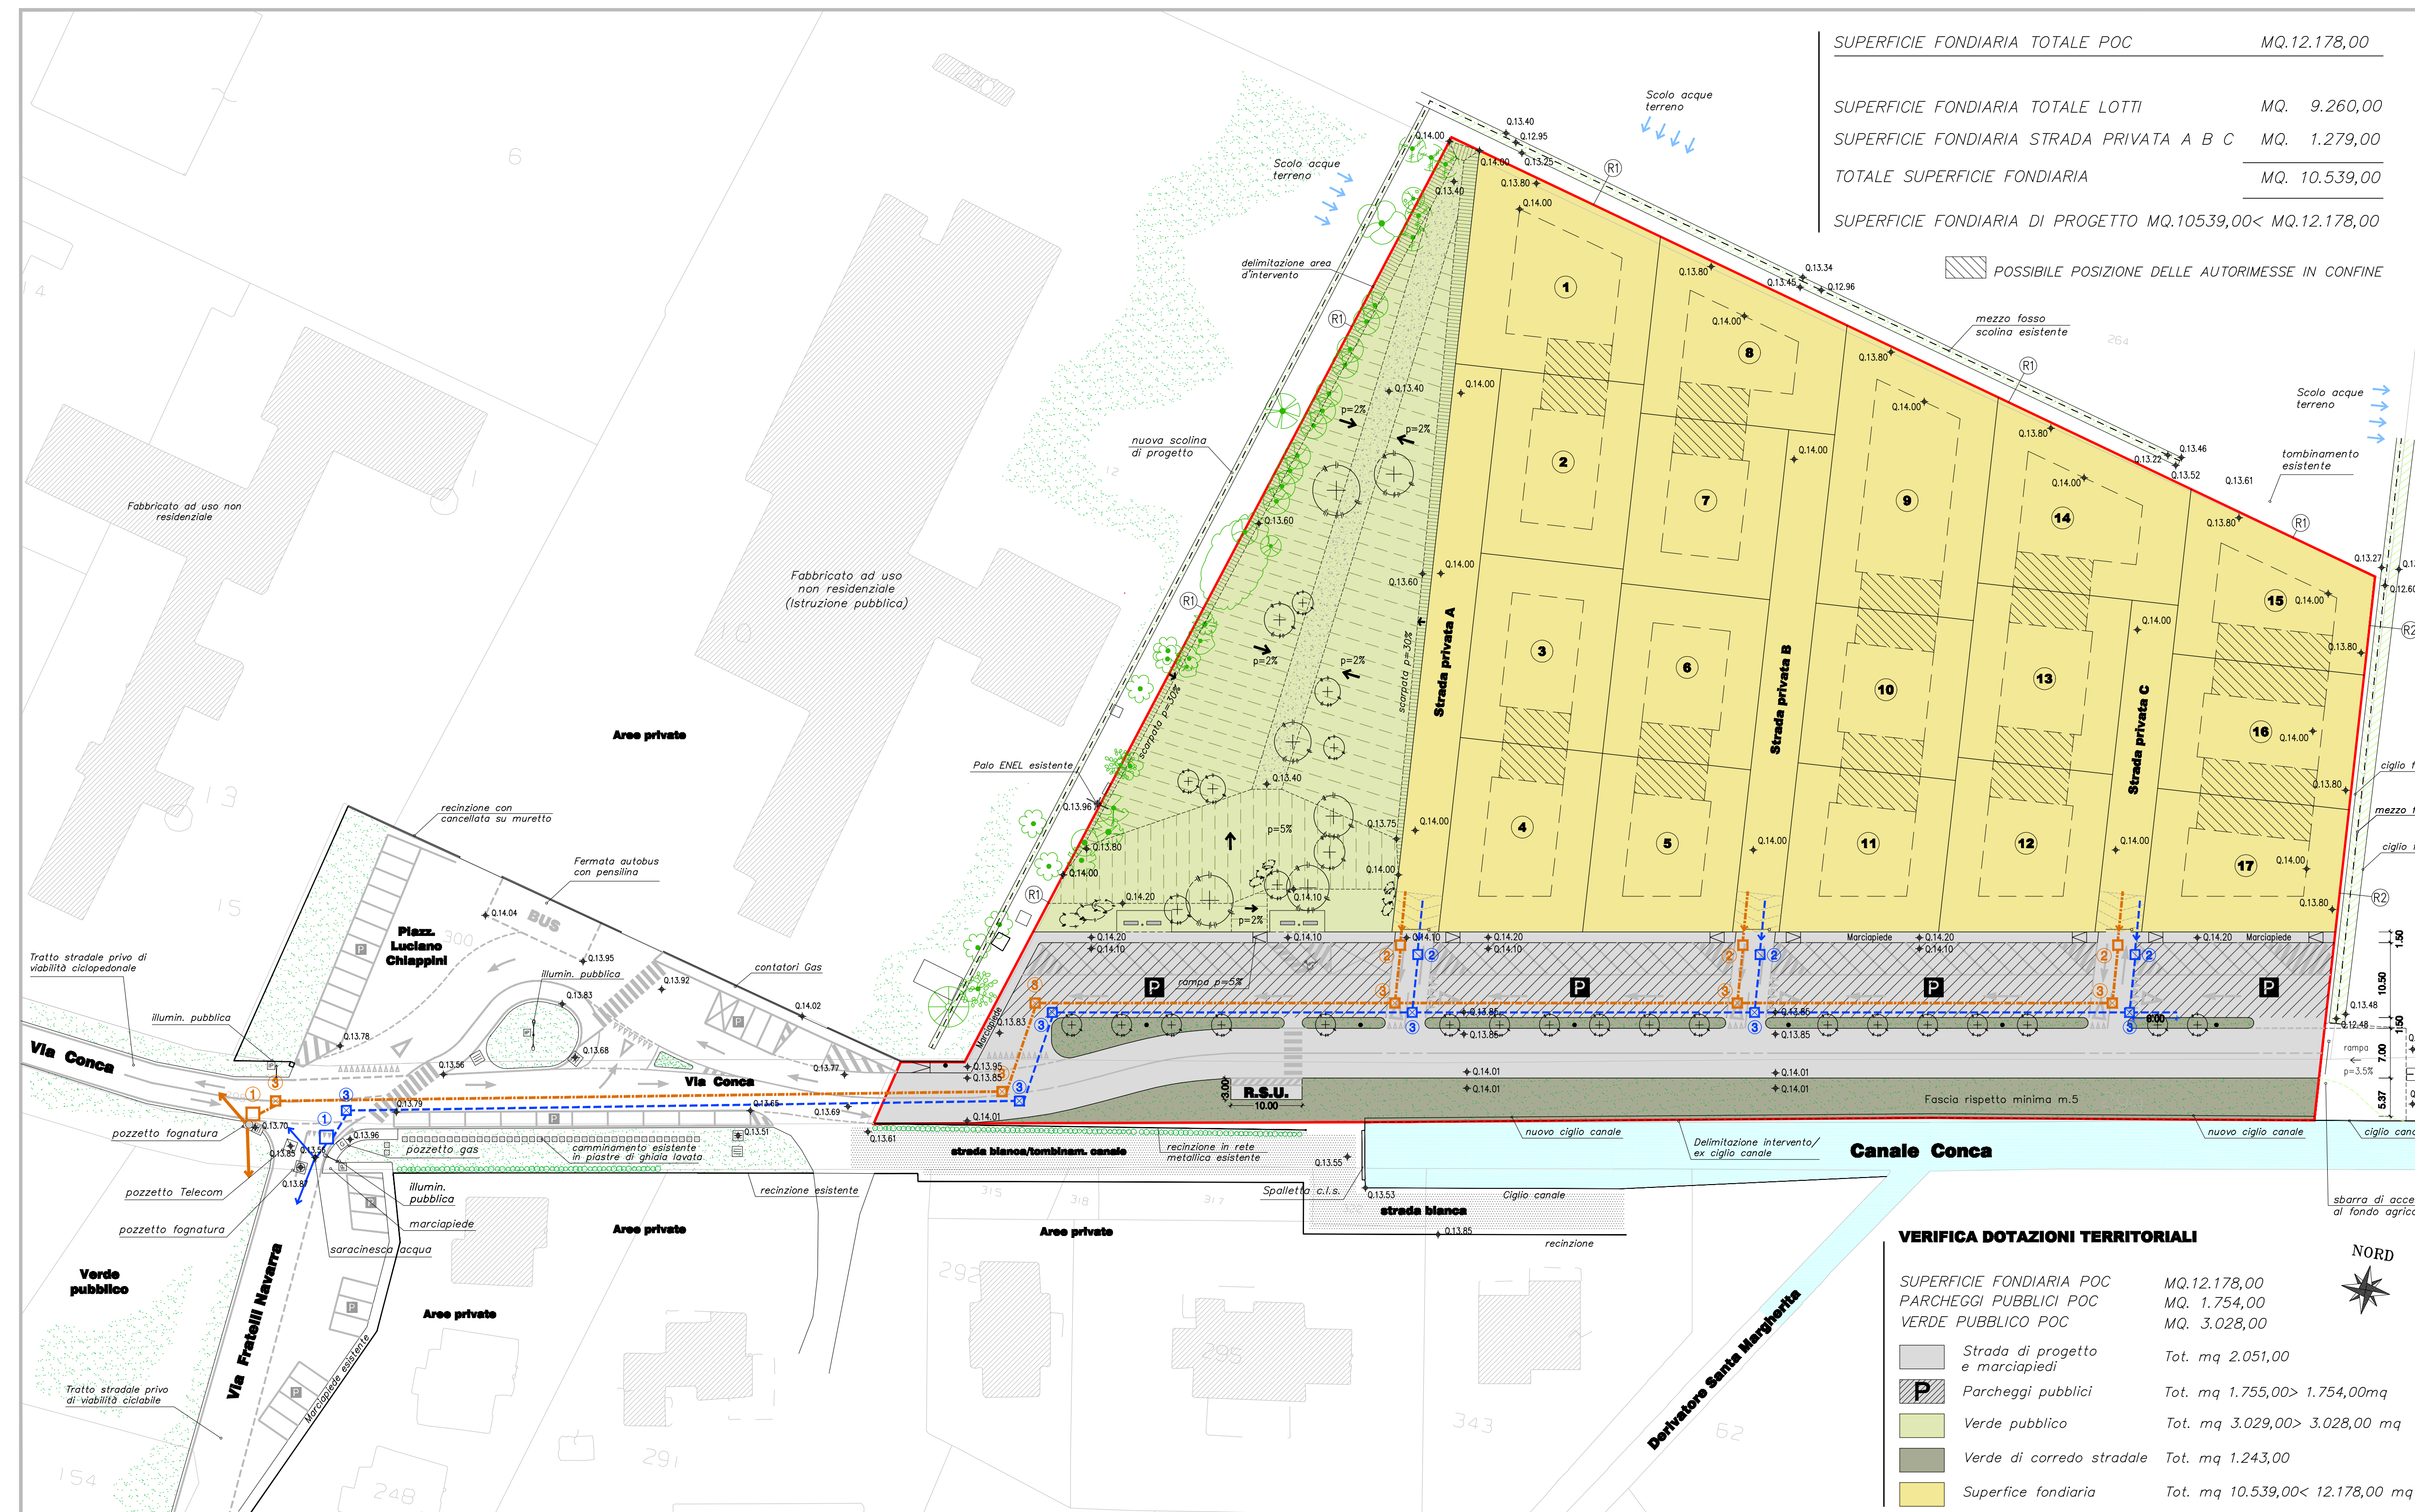

Scala 1:500

Learn More About Us [Visit Our Website](#) [Call Us Today](#)

PB ☒ POZZETTO SCOLMATORE o "a bocca battente"

CONDOTTA DRENANTE
Tubazione forata per la distribuzione, l'allontanamento e

P ☐ Nuovo POZZETTO DI RACCORDO

TRINCEA DRENANTE PRIVATA

Legenda :

RSU Piazzola per cassonetto raccolta RSU
(Svuotamento cassonetto nelle ore notturne)

Learn More About Us: www.hogan.com

Legend:

 Bozzetto per alloggiamento contatori acqua

 ③ Pozzetto di raccordo per nuovo allaccio