



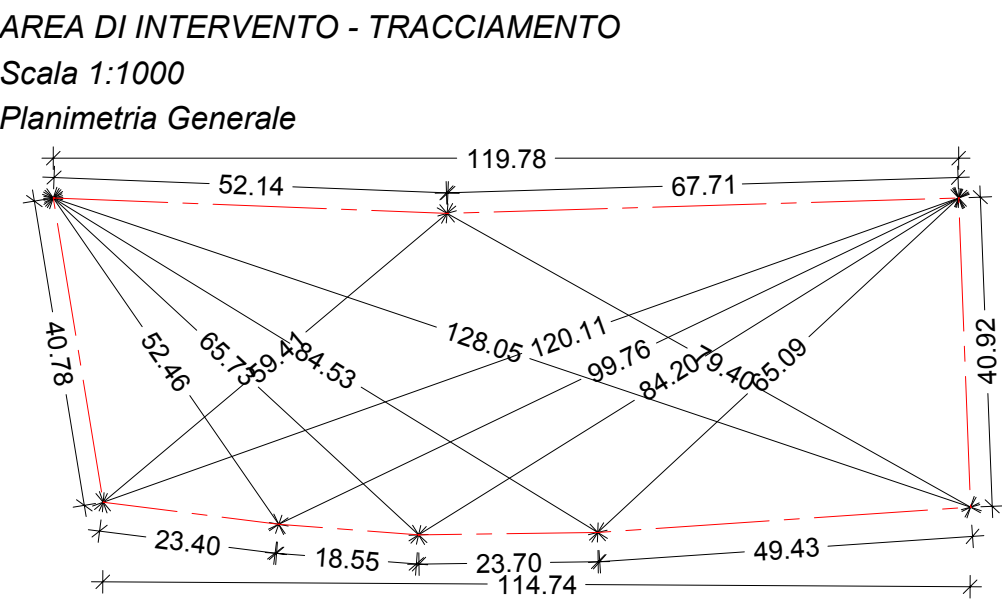

Sezione Trasversale Tipo
Scala 1:50

Profilo Urbanistico Longitudinale 1
Scala 1:500

Profilo Urbanistico Longitudinale 2
Scala 1:500

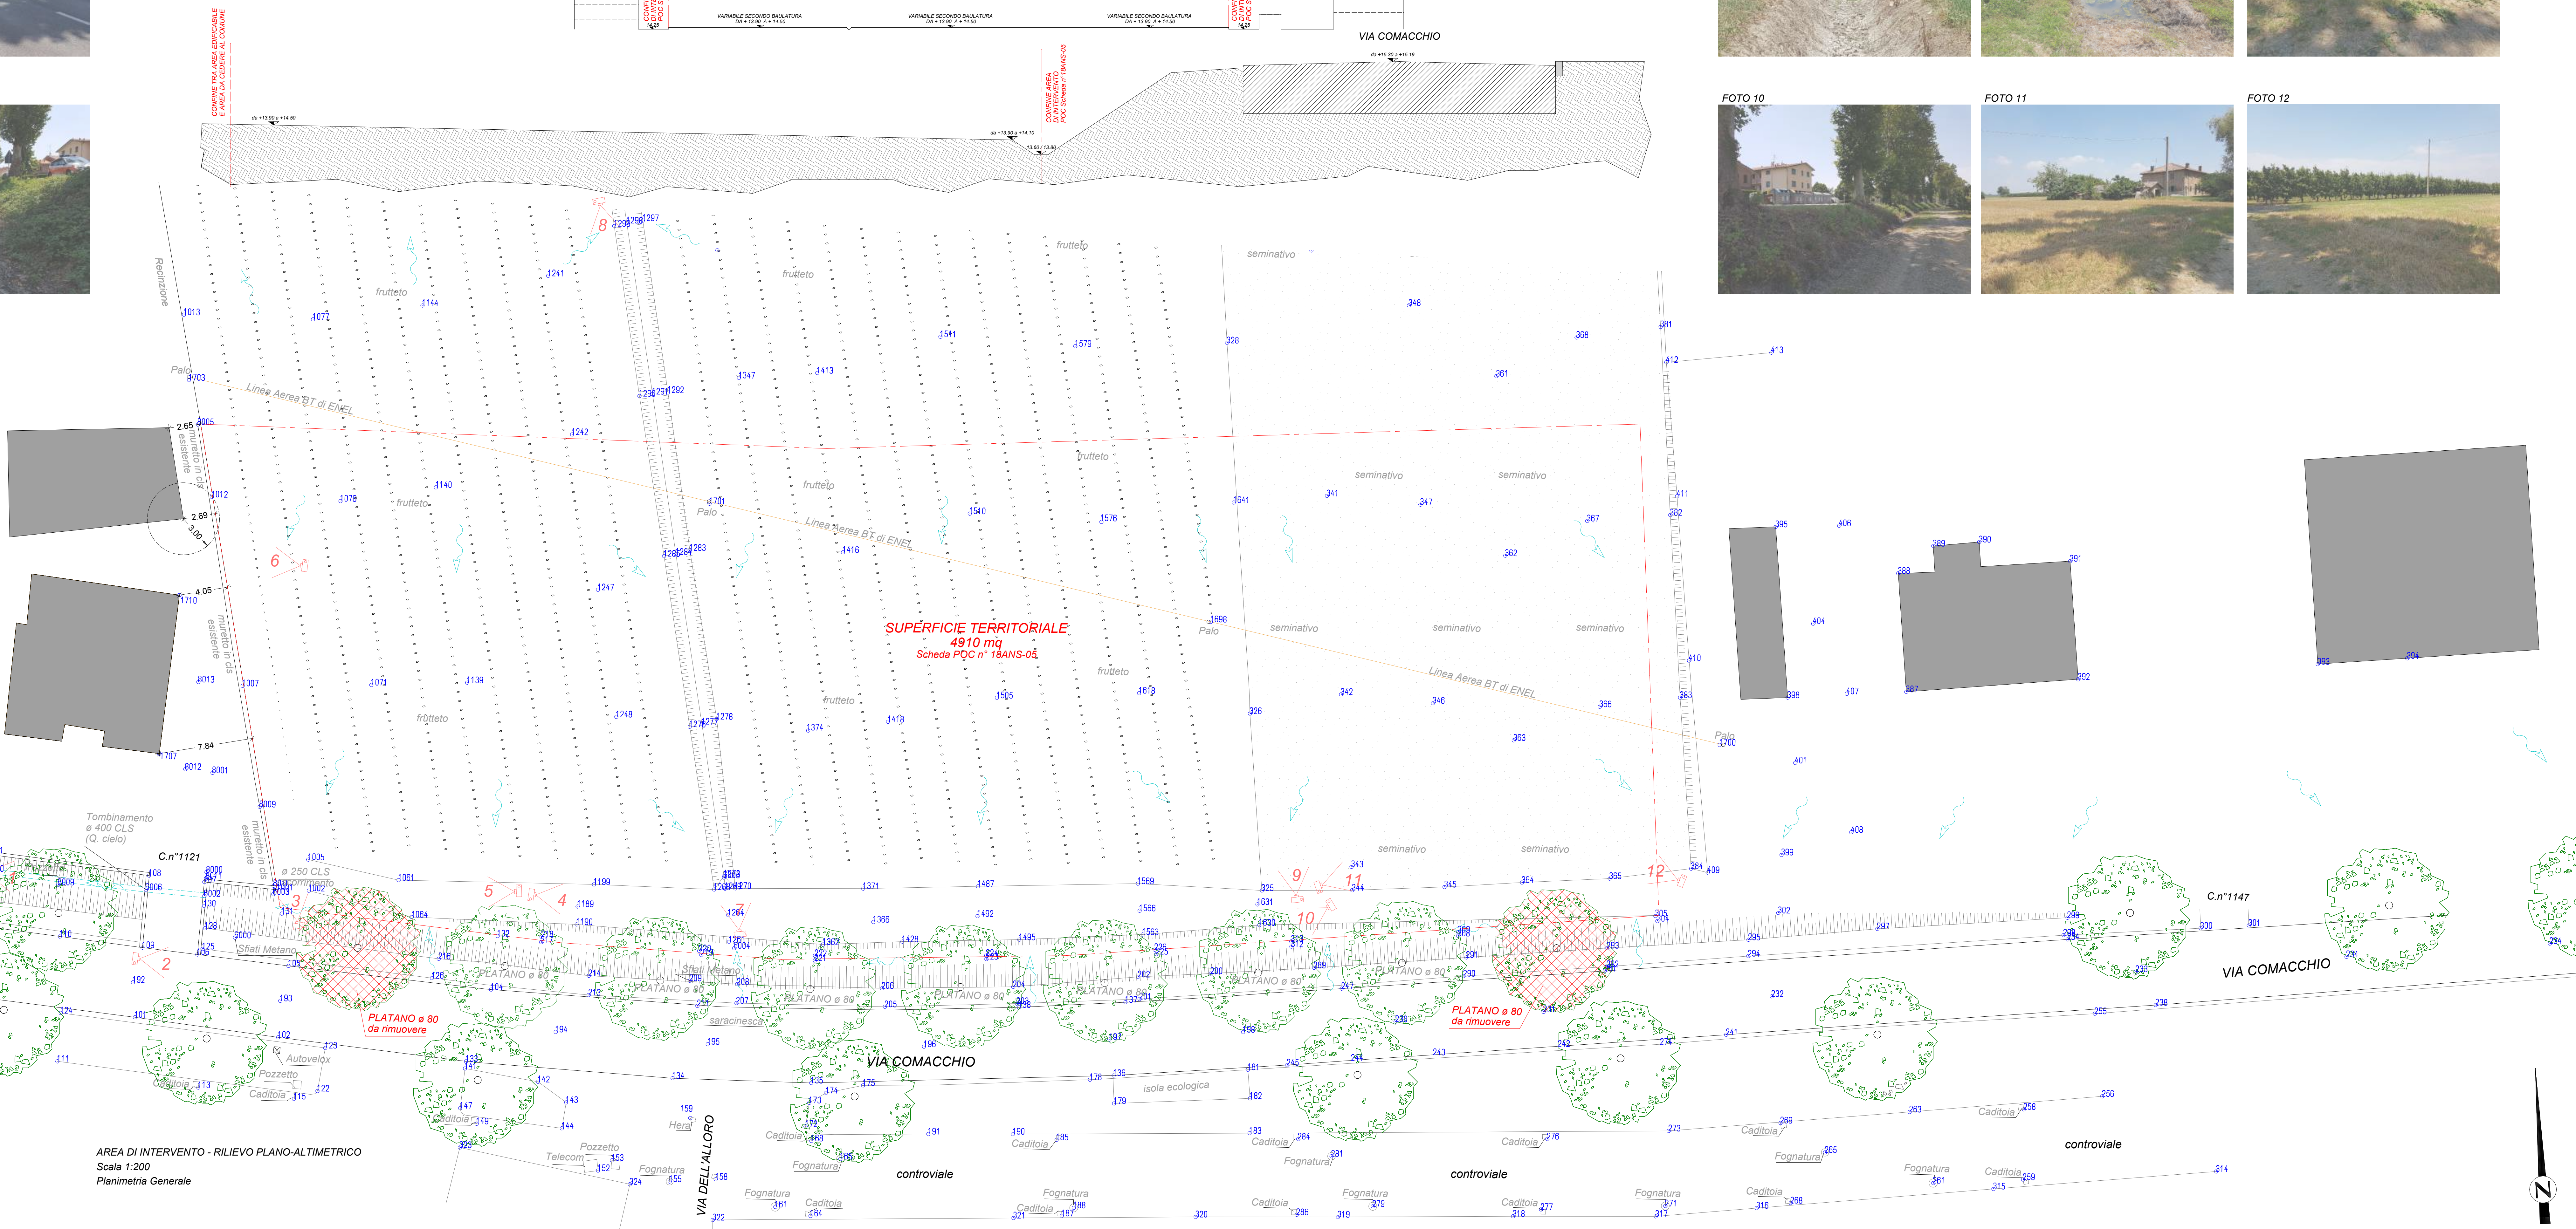

AREA DI INTERVENTO - RILIEVO PLANO-ALTIMETRICO
Scala 1:200
Planimetria Generale



AREA DI INTERVENTO - STATO DI FATTO
Scala 1:2000
Prospettiva Aereo-Fotogrammetrica

AREA DI INTERVENTO - PROGETTO
Scala 1:2000
Prospettiva Aereo-Fotogrammetrica

PROVINCIA DI FERRARA
COMUNE DI FERRARA

P.U.A. Cona - Via Comacchio (FE)
(Foglio 237 - Mapp. 375 parte)

POC Scheda n° 18ANS-05

oggetto	I LUOGHI DI CONA	
elaborato	Rilevo Piano-Altimetrico Prospettive Aereo-Fotogrammetriche Documentazione Fotografica Planimetria di Tracciamento dell'area Profili e sezioni	
scala	1:2000 1:1000 1:200	
proprietario	Marzola Franca Via Comacchio 534 Cona - Ferrara codice fiscale: MRZFCNC31S57D548K	
data	Luglio 2016	tavola 2