


Schema Planimetrico di Progetto
Scala 1:500

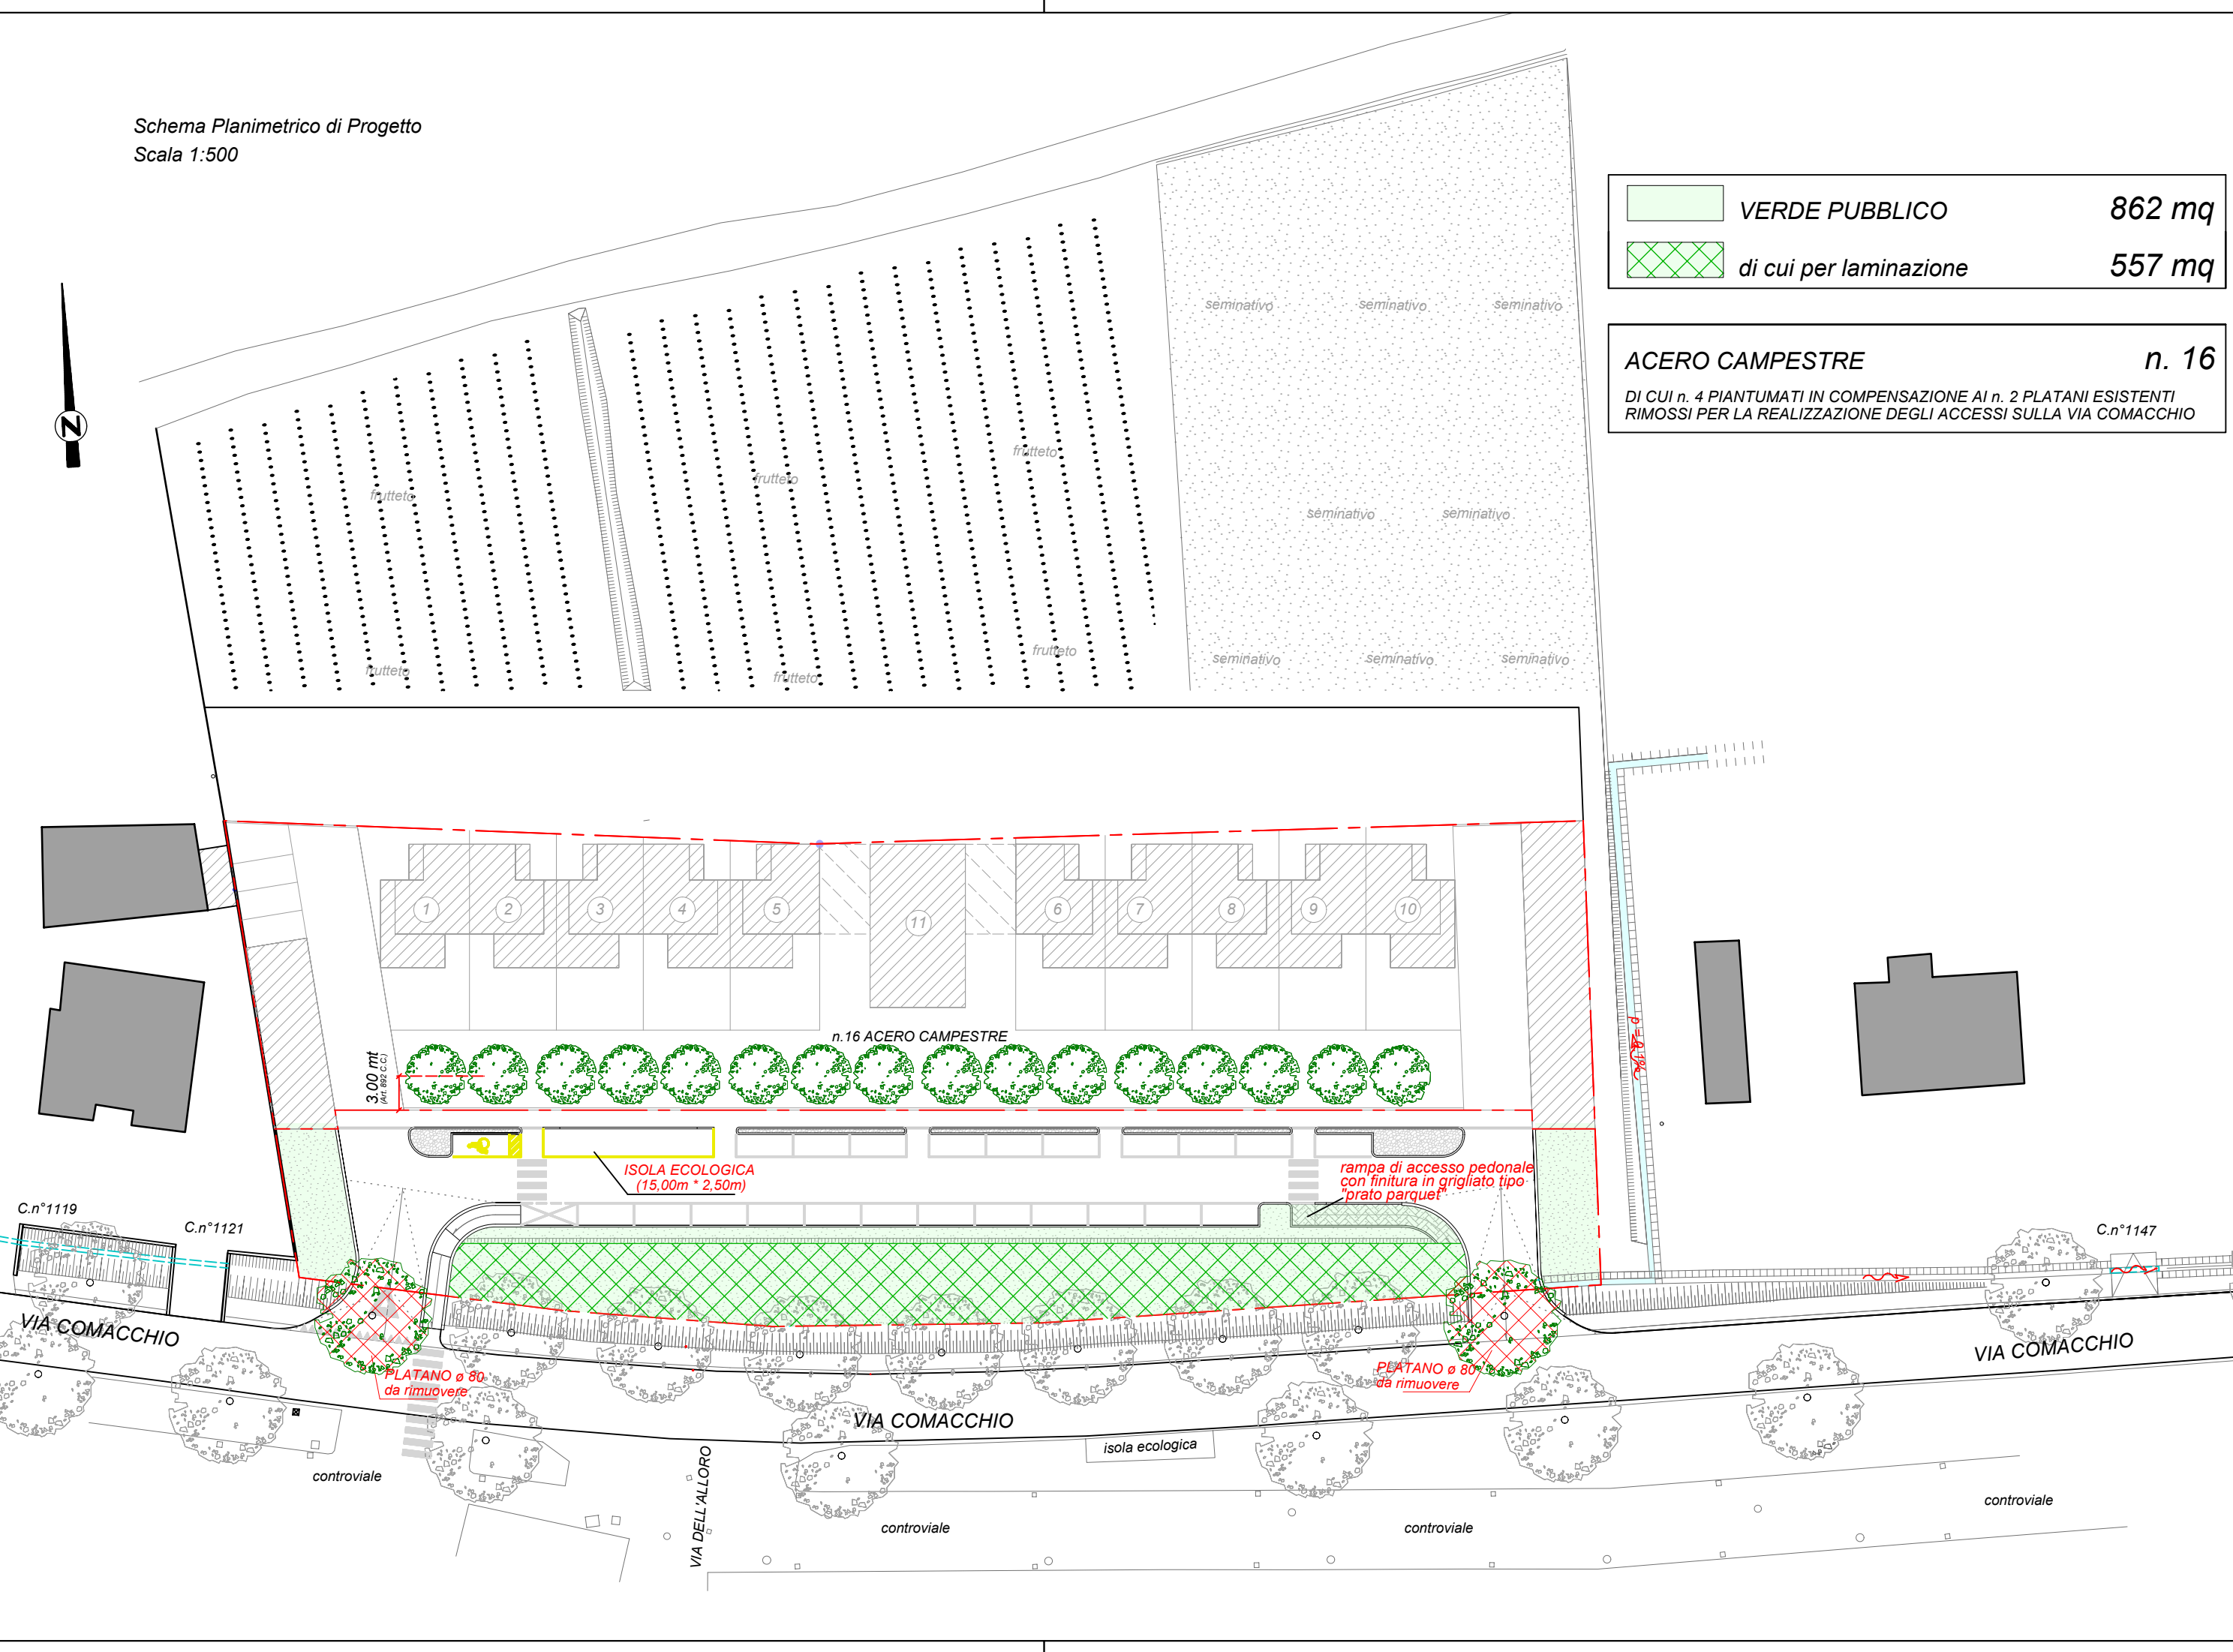

	VERDE PUBBLICO	862 mq
	di cui per laminazione	557 mq

ACERO CAMPESTRE	n. 16
DI CUI n. 4 PIANTUMATI IN COMPENSAZIONE AI n. 2 PLATANI ESISTENTI RIMOSI PER LA REALIZZAZIONE DEGLI ACCESSI SULLA VIA COMACCHIO	

PROVINCIA DI FERRARA
COMUNE DI FERRARA

P.U.A. Cona - Via Comacchio (FE)
(Foglio 237 - Mapp. 375 parte)

POC Scheda n° 18ANS-05

 **Studio di Architettura
Arch. FEDERICO FAVA**

Via Scienze, 28/d. 44100 Ferrara
telefax: 0532/761206
e-mail: federico@architettifava.com

oggetto

I LUOGHI DI CONA

elaborato

VERDE PUBBLICO E PIAZZOLE R.S.U.

Schema Planimetrico di Progetto

scala

1:500

proprietario

Marzola Franca
Via Comacchio 534
Cona - Ferrara
codice fiscale: MRZFNC31S57D548K

data

Luglio 2016

Rev. 2 - del 22/11/2016

tavola

8