
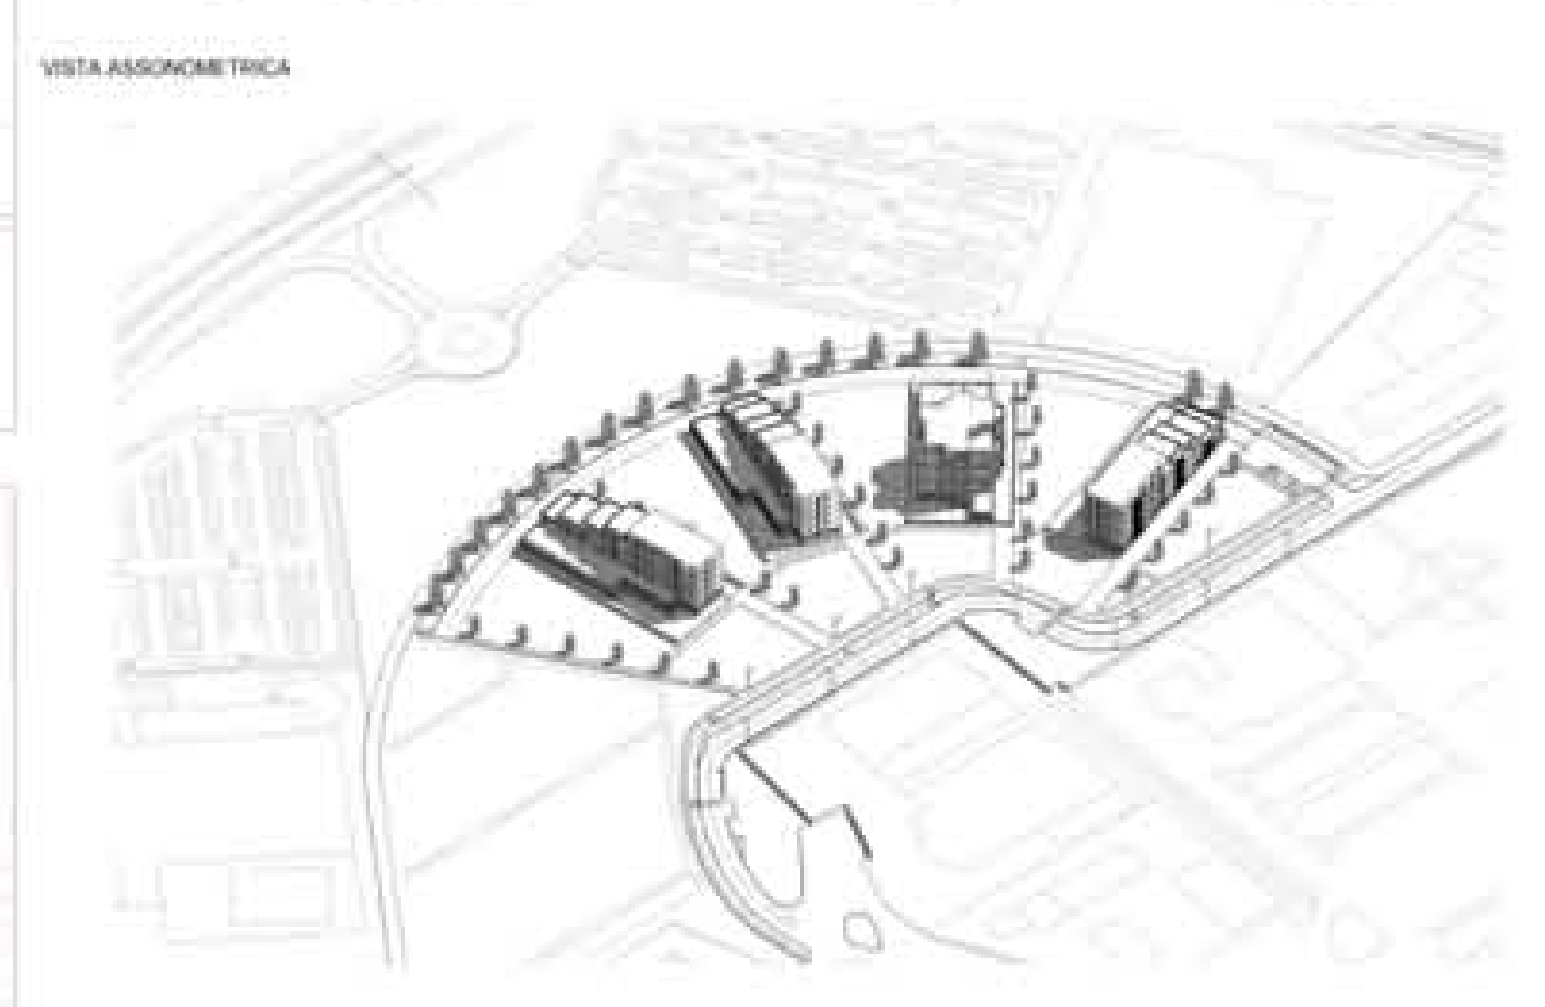


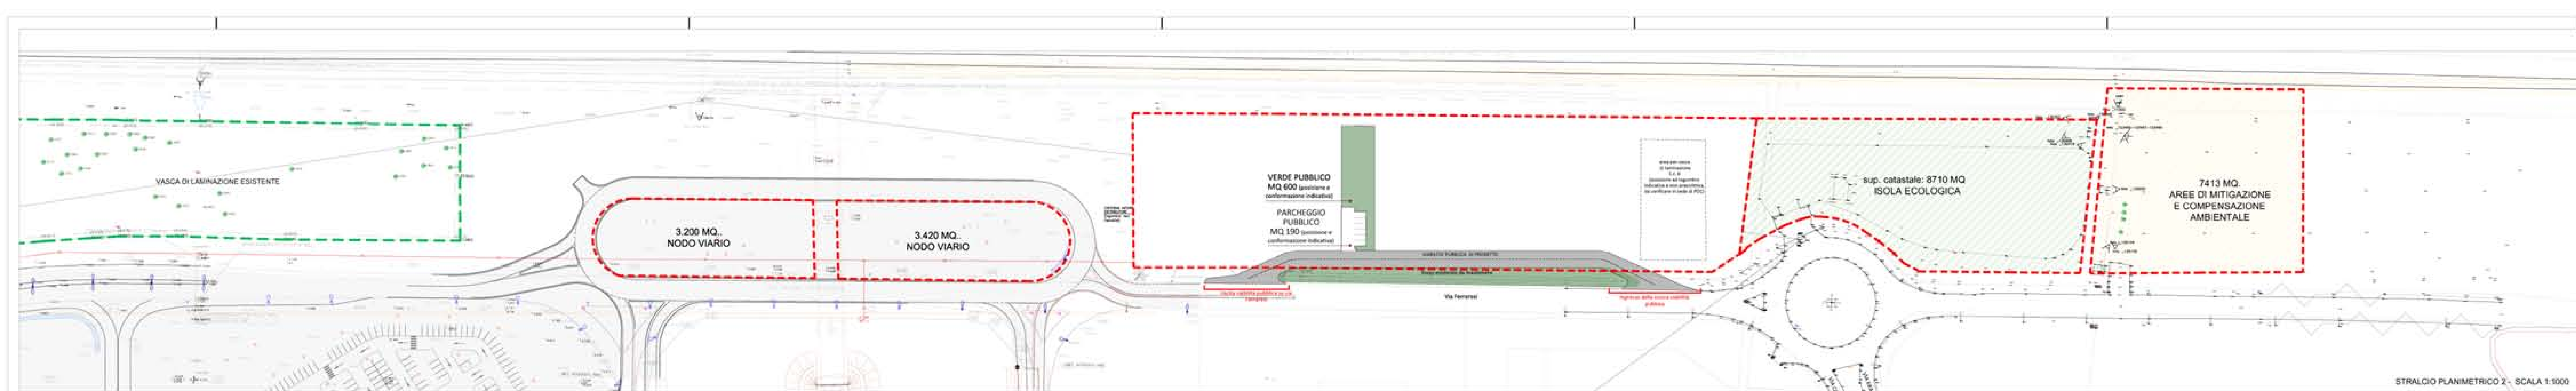

Comune di Ferrara
Servizio Qualità edilizia
Piazza del Municipio, 21
44121 - Ferrara

PIANO URBANISTICO ATTUATIVO
RELATIVO ALL'AREA VIA FERRARESE - VIA VENEZIANI - VIA RESPIGHI - VIA TASSONI
SCHEDA DI POC 4ANS-01

PUA
PIANO URBANISTICO ATTUATIVO

La Proprietà
PARCIN s.r.l.
Via Roma 10, 20122 MILANO

Protocollo Uff. Tecnico

Direttore Tecnico Settore Edilizia:
Ing. Franco Di Base

Progettista Responsabile:
Arch. Stefano Silvagni

Progettista Architettonico:
Arch. Arturo Augelletta

Progettista CO. UU.:
Geom. Luca Paladino

Geologo Studio Sintesi:
Geol. Emanuele Stevanini

Progetto del verde:
Dott. Agr. Fabio Turilli

Consulente per la progettazione paesaggistica:
Arch. Federica Merola

Collaborazioni:
Dott. ssa Caterina Zanella

Progetto:
SCHEMA PLANIVOLUMETRICO

05
PARO15032

DESCRIZIONE	DATA	STATO	REVISIONE
SCHEMA PLANIVOLUMETRICO	26.06.2023	AA	01
SCHEMA PLANIVOLUMETRICO	26.06.2023	AA	02
N.B. Le quote altimetriche e planimetriche sono indicative e non prescrittive; potranno subire lievi modifiche nelle successive fasi progettuali (definitivo - esecutivo).