



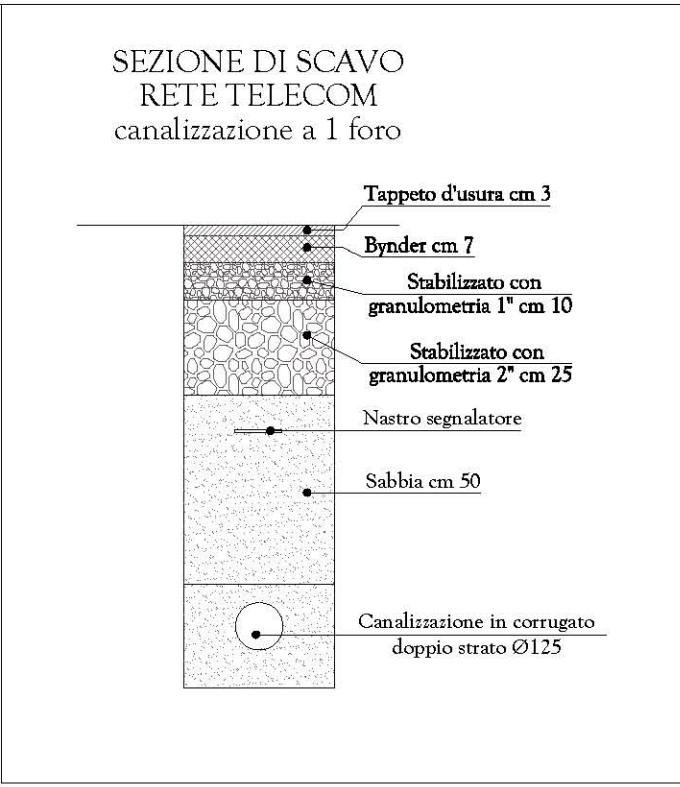

LEGENDA

- PUNTO DI PARTENZA DI CABLAGGI TELEFONICI INTERNI
- POZZETTO 60x120
- POZZETTO 60x60
- N.2 TUBI DA Ø125 mm
- ALLACCIAMENTO ALL'UTENZA TELEFONICA PRIVATA
- AREA D'INTERVENTO

Comune:	FERRARA	
Oggetto:	PROGETTO DELLE URBANIZZAZIONI DEL PIANO PARTICOLAREGGIATO DI INIZIATIVA PUBBLICA APPROVATO CON DELIBERA C.C. N. 23/ 48934 IN DATA 22/ 09/ 2003 E SUCCESSIVA VARIANTE P.G. 63559 P.R. 1743 del 22/ 06/ 2015	Tav. n°: 08
Zona dell'Intervento:	VIA DARSENA, 47 - 44122 - FERRARA	
Proprietà:	Società La Darsena S.r.l. VIA G. MARCONI, 40 - 35040 - MERLANA (PD) TEL. 055-221000 Fax 055-19967581	
Progettisti:	STUDIO A4+ Arch. ENRICO PUGGIOLI Arch. Giovanni Magni VIA DARSENA, 67 - 44122 - FERRARA TEL. 0532-097714 _ EMAIL: enricopuggioli@yahoo.it STEP ENGINEERING S.r.l. - ING. PAOLO TRAPELLA VIA PONTEGRADELLA, 87 - 44123 - FERRARA	
Stato:	PROGETTO	
Elaborato:	ALLACCIAMENTO ALLA RETE TELEFONICA	
Scale:	1:200	
Data:	11.05.2017	
Aggiornamento:	00	
Data aggiornamento:	- - -	
Livello Progettazione:	DEFINITIVO	
Variante N.:	01	

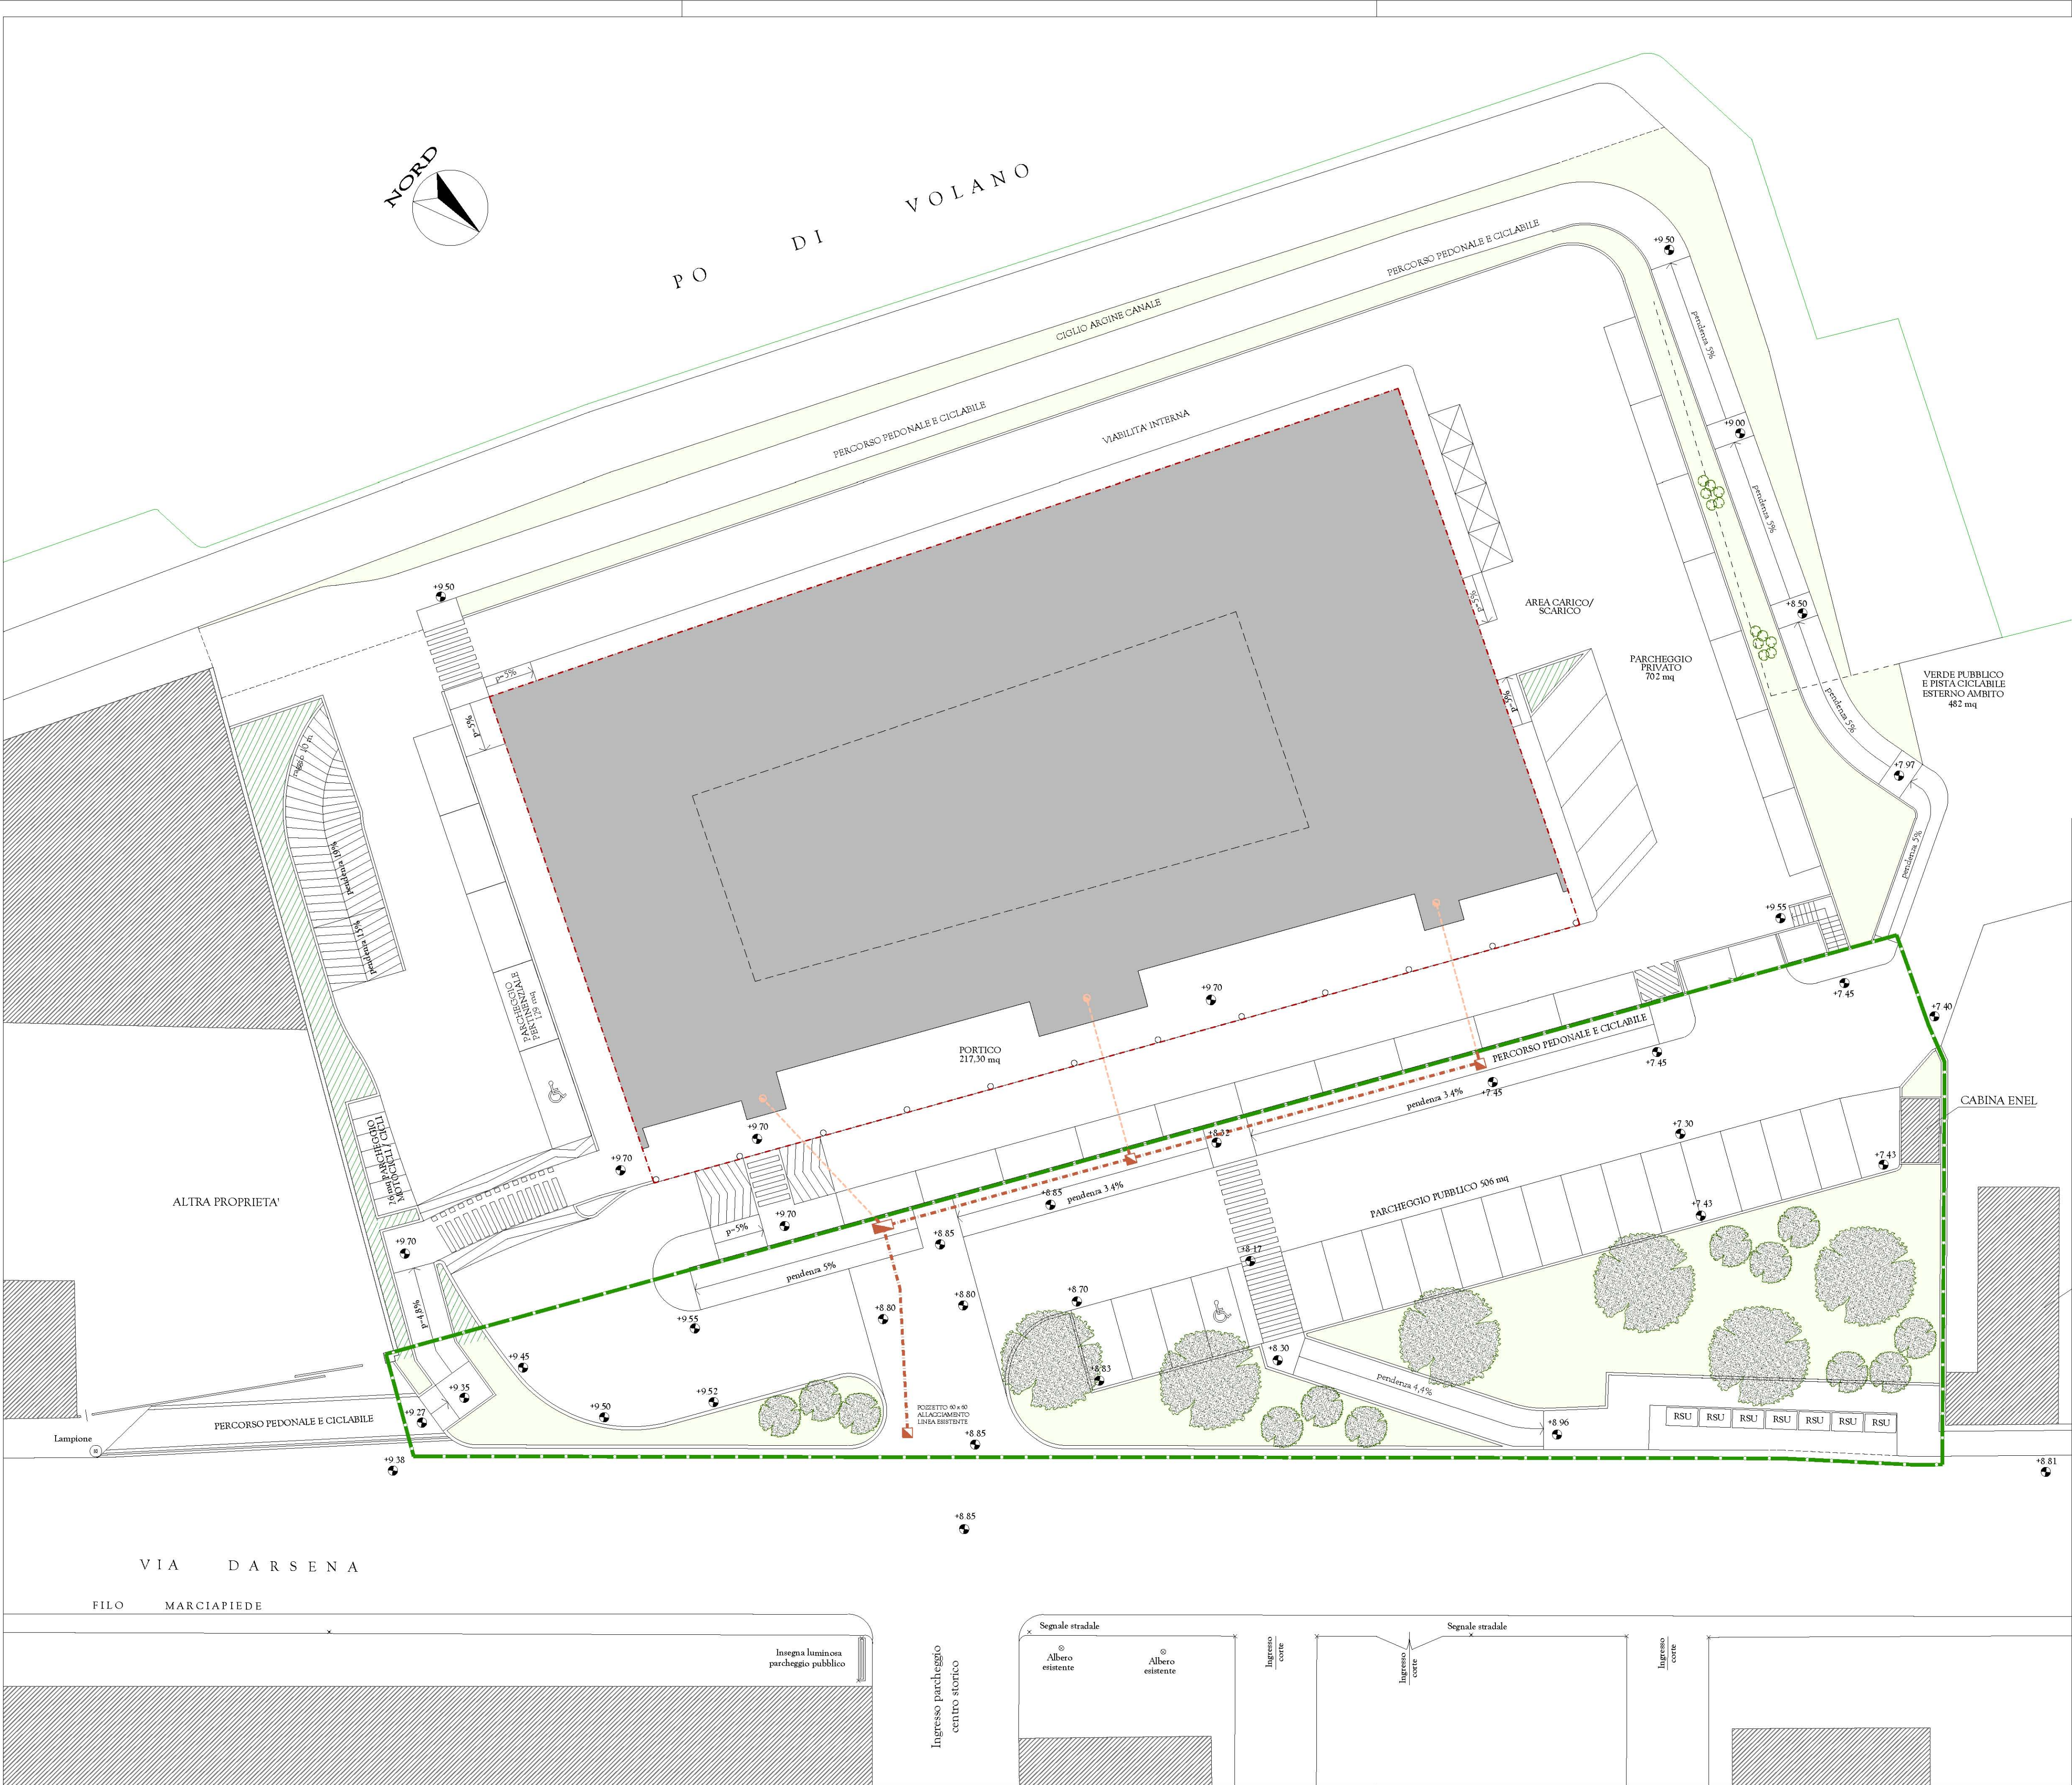