
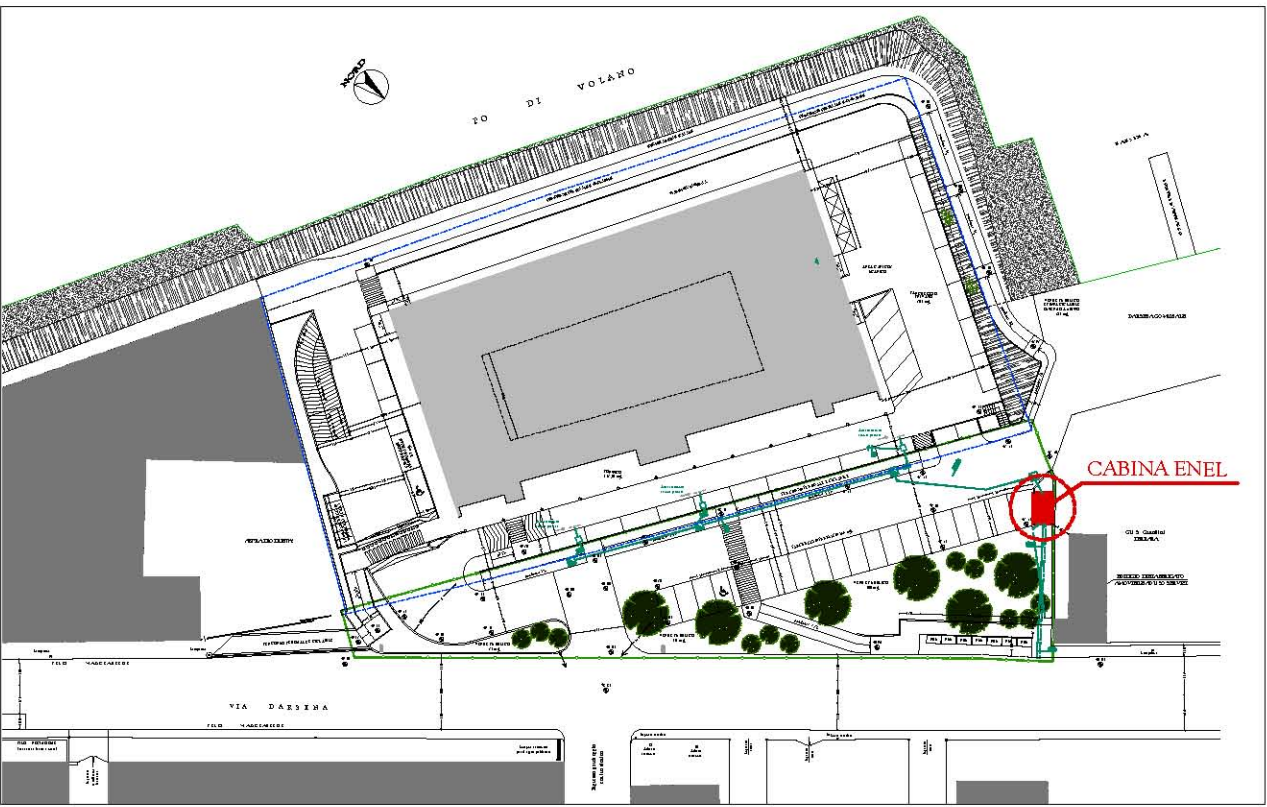


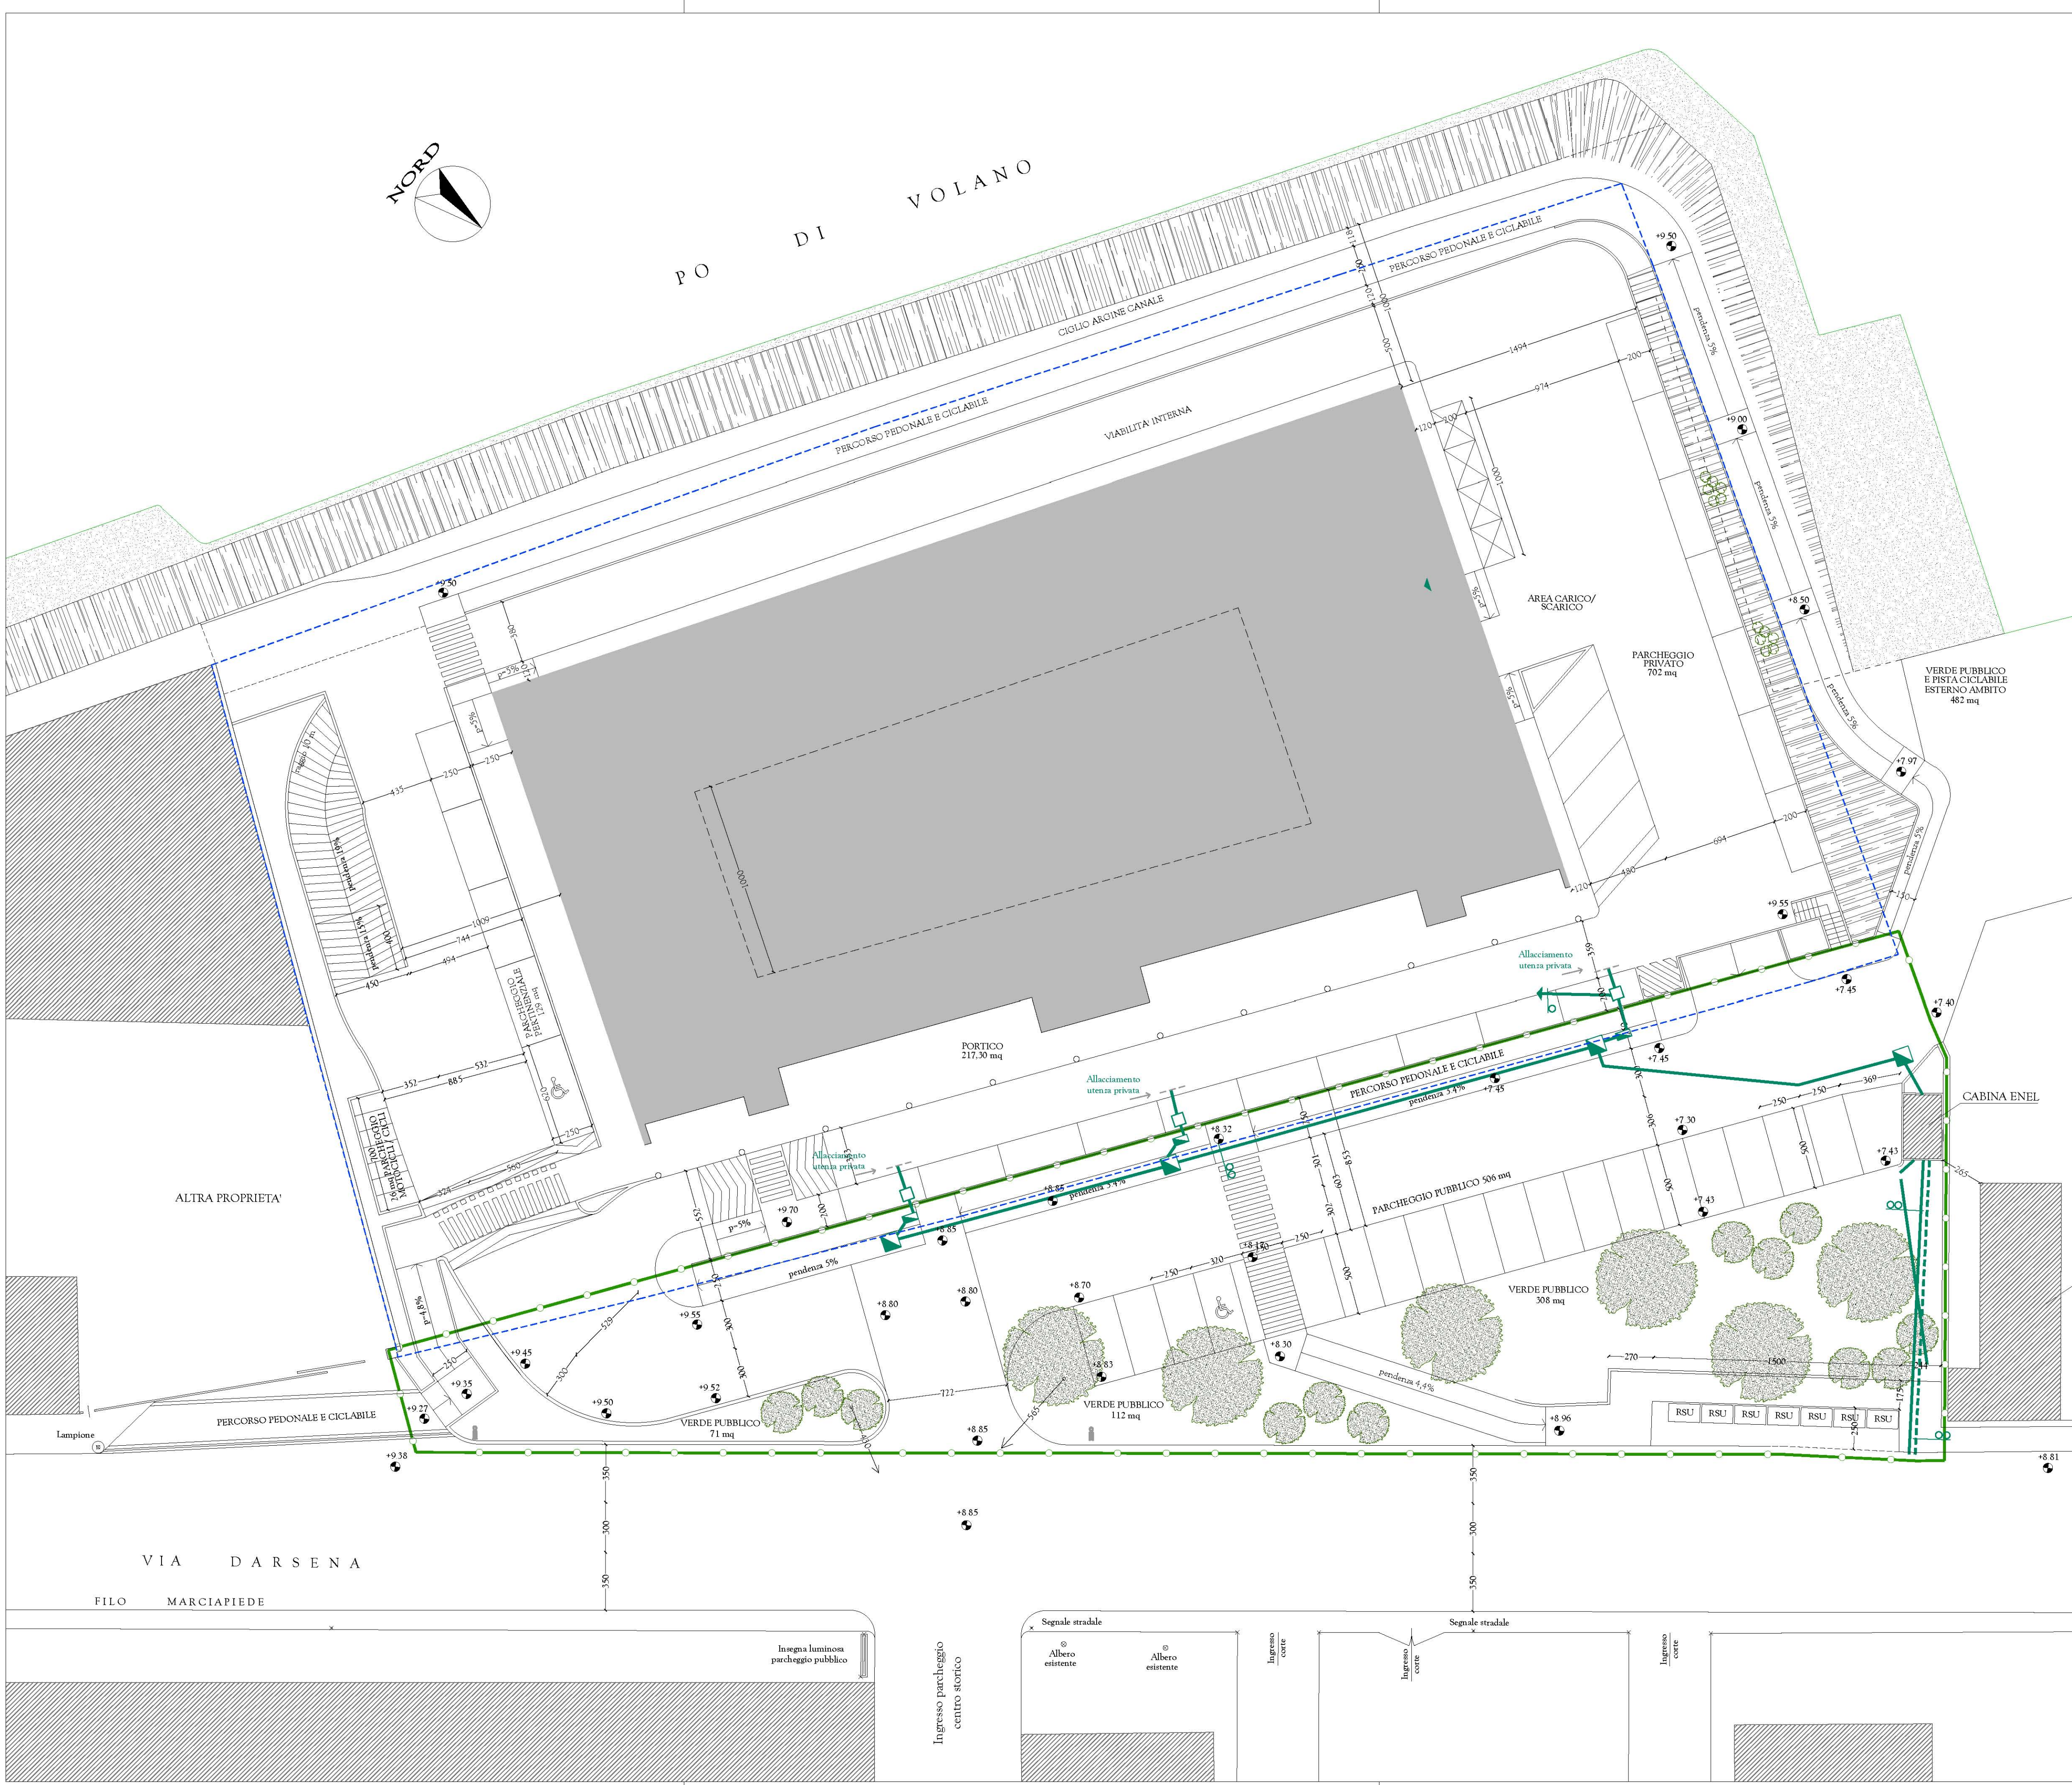

LEGENDA GENERALE

- CONFINI DI PROPRIETA'
- AREA D'INTERVENTO
- LEGENDA RETE ELETTRICA
- ARMADIO STRADALE
- POZZETTO 100x100
- POZZETTO D'ISPEZIONE 70x70x20
- TUBI BT Ø160 mm
- TUBI MT Ø160 mm
- N° TUBI Ø160 mm IN PVC TIPO C.M.

Comune:	FERRARA	
Oggetto:	PROGETTO DELLE URBANIZZAZIONI DEL PIANO PARTICOLAREGGIATO DI INIZIATIVA PUBBLICA APPROVATO CON DELIBERA C.C. N. 23/ 48954 IN DATA 22/ 09/ 2005 E SUCCESSIVA VARIANTE P.G. 63559 P.R. 1743 del 22/ 06/ 2015	Tav. n°: 09
Zona dell'intervento:	VIA DARSENA, 47 - 44122 - FERRARA	
Proprietà:	Società La Darsena S.r.l. VIA G. MARCONI, 40 - 35040 - MERLANA (PD) TEL. 055-221000 Fax 055-19967581	
Progettisti:	STUDIO A4+ Arch. ENRICO PUGGIOLI Arch. Giovanni Magri VIA DARSENA, 67 - 44122 - FERRARA TEL. 0552-097714 _ EMAIL: enricopuggioli@yahoo.it STEP ENGINEERING S.r.l. - ING. PAOLO TRAPPELLA VIA PONTEGRADELLA, 87 - 44123 - FERRARA	
Stato:	PROGETTO	
Elaborato:	RETE ENEL	
Scale:	1:200	
Data:	11.05.2017	
Aggiornamento:	00	
Data aggiornamento:	- - -	
Livello Progettazione:	DEFINITIVO	
Variante N.:	01	