

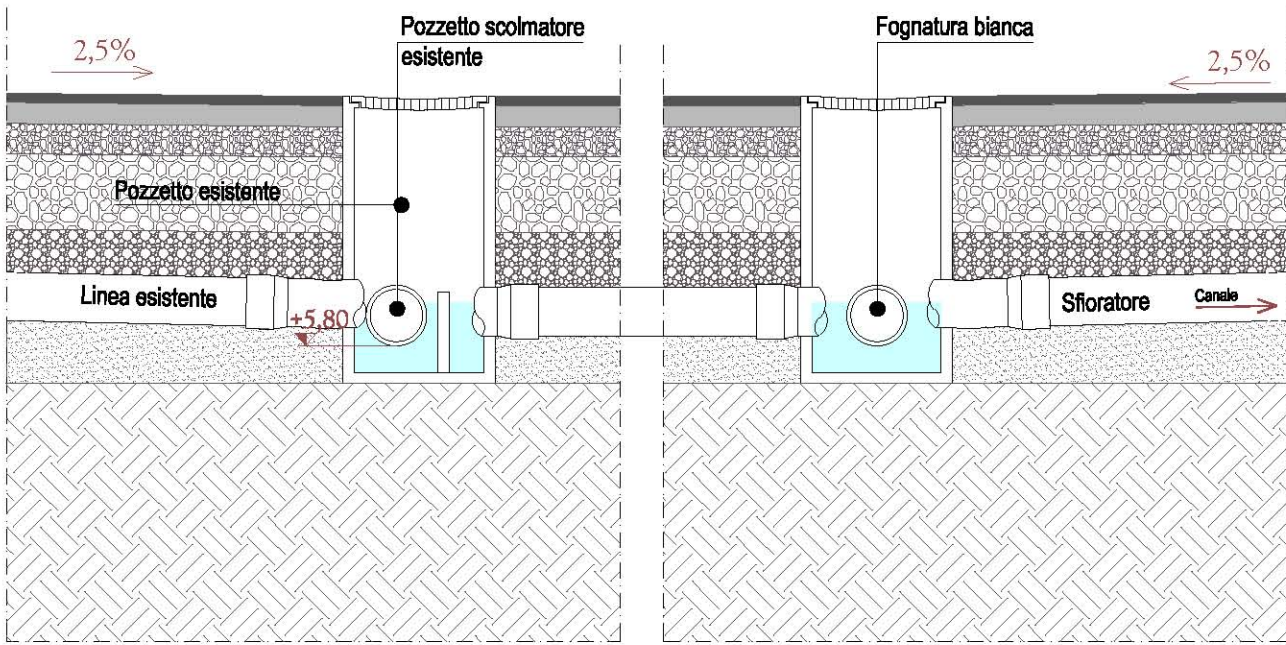
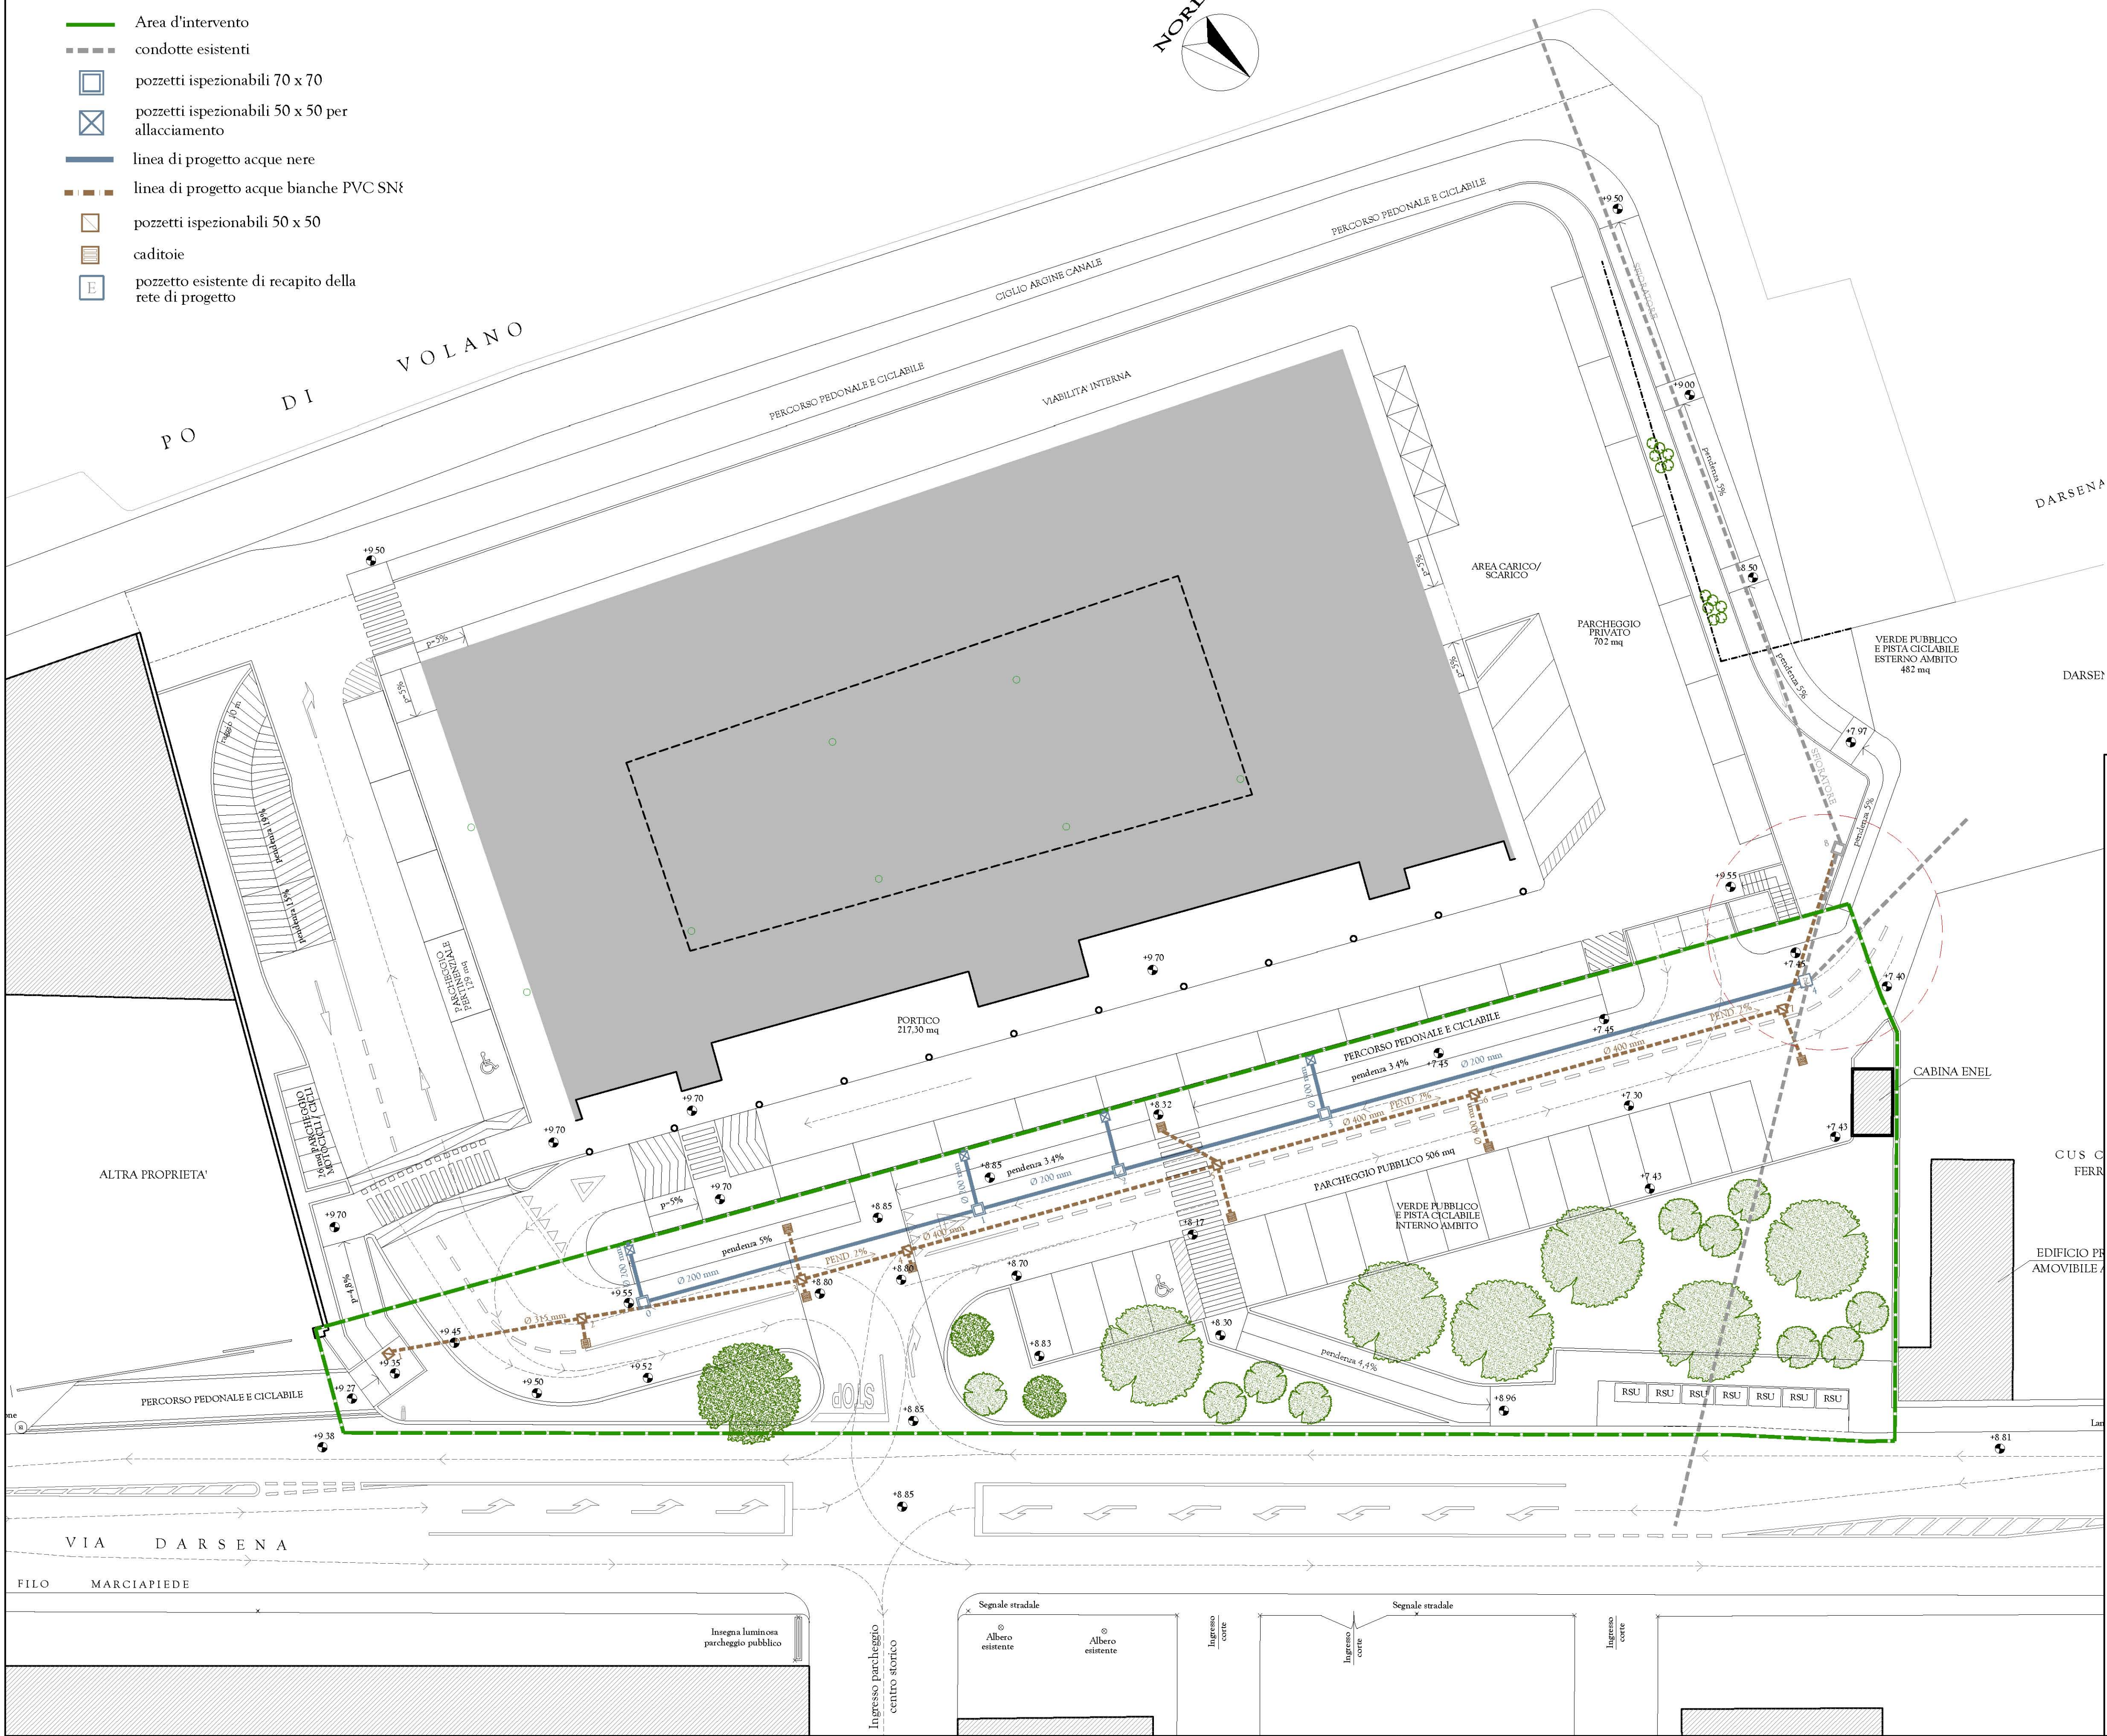


LEGENDA RETE FOGNARIA

- Area d'intervento
- condotte esistenti
- pozzetti ispezionabili 70 x 70
- pozzetti ispezionabili 50 x 50 per allacciamento
- linea di progetto acque nere
- linea di progetto acque bianche PVC SN8
- pozzetti ispezionabili 50 x 50
- caditoie
- pozzetto esistente di recapito della rete di progetto

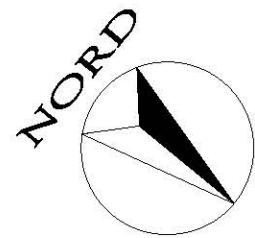

Dettaglio pozzetti di raccordo.
Scala 1:25

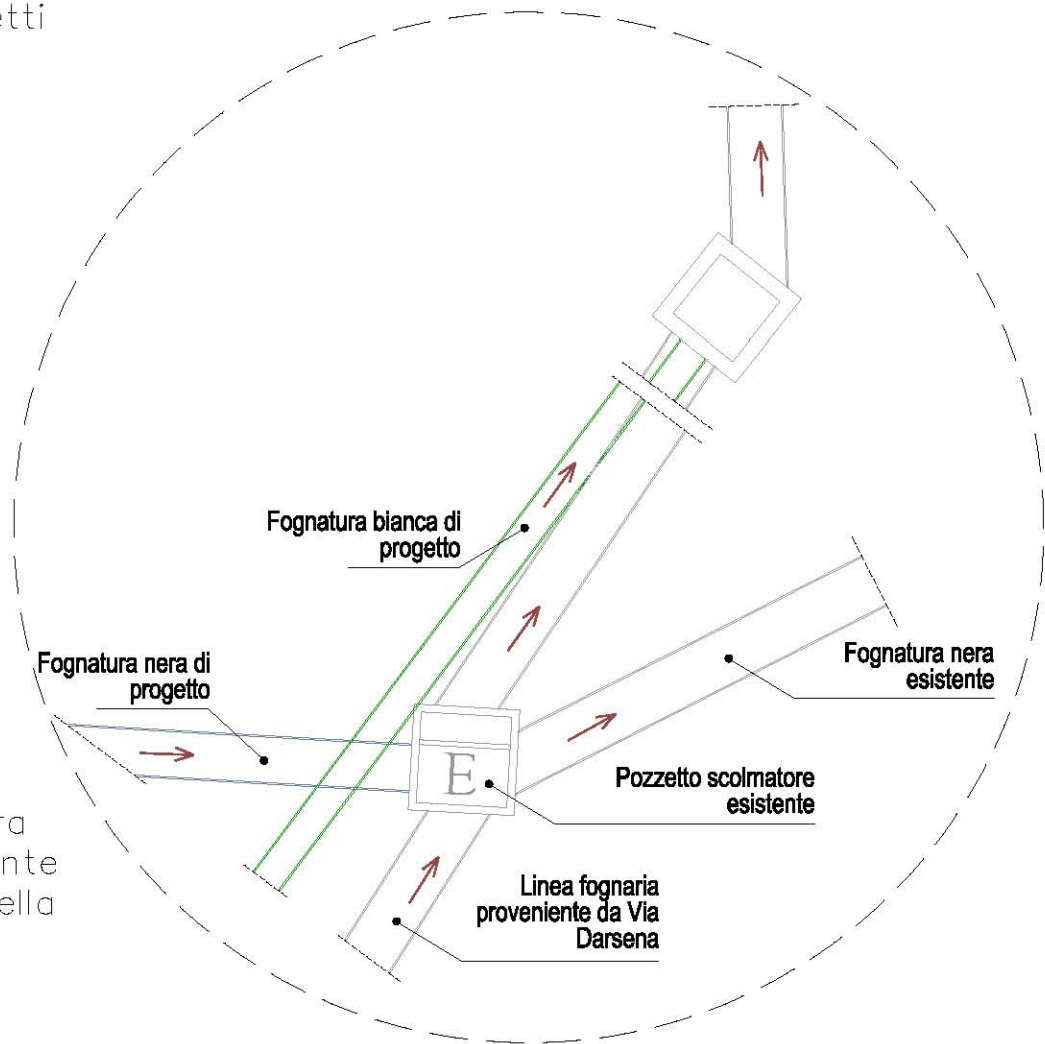

Dettaglio dell'innesto tra la linea fognaria esistente e le nuove tubazioni della fognatura nera e della condotta di scolo delle acque bianche

Comune:	FERRARA
Oggetto:	PROGETTO DELLE URBANIZZAZIONI DEL PIANO PARTICOLAREGGIATO DI INIZIATIVA PUBBLICA APPROVATO CON DELIBERA C.C. N. 25/ 48954 IN DATA 22/ 09/ 2005 E SUCCESSIVA VARIANTE P.G. 63559 P.R. 1743 del 22/ 06/ 2015
Zona dell'intervento:	VIA DARSENA, 47 - 44122 - FERRARA
Proprietà:	Società La Darsena S.r.l. VIA G. MARCONI, 40 - 35040 - MERLANA (PD) TEL. 055-221000 Fax 055-19967581
Progettisti:	STUDIO A4+ Arch. ENRICO PUGGIOLI Arch. Giovanni Magri VIA DARSENA, 67 - 44122 - FERRARA TEL. 0532-097714 _ EMAIL: enricopuggioli@yahoo.it STEP ENGINEERING S.r.l. - ING. PAOLO TRAPELLA VIA PONTEGRADILLA, 87 - 44123 - FERRARA
Stato:	PROGETTO
Elaborato:	RETE FOGNARIA
Scala:	1:200
Data:	11.05.2017
Aggiornamento:	01
Data aggiornamento:	05/ 07/ 2017
Livello Progettazione:	DEFINITIVO
Variante N.:	01

Tav. n°:

11

