


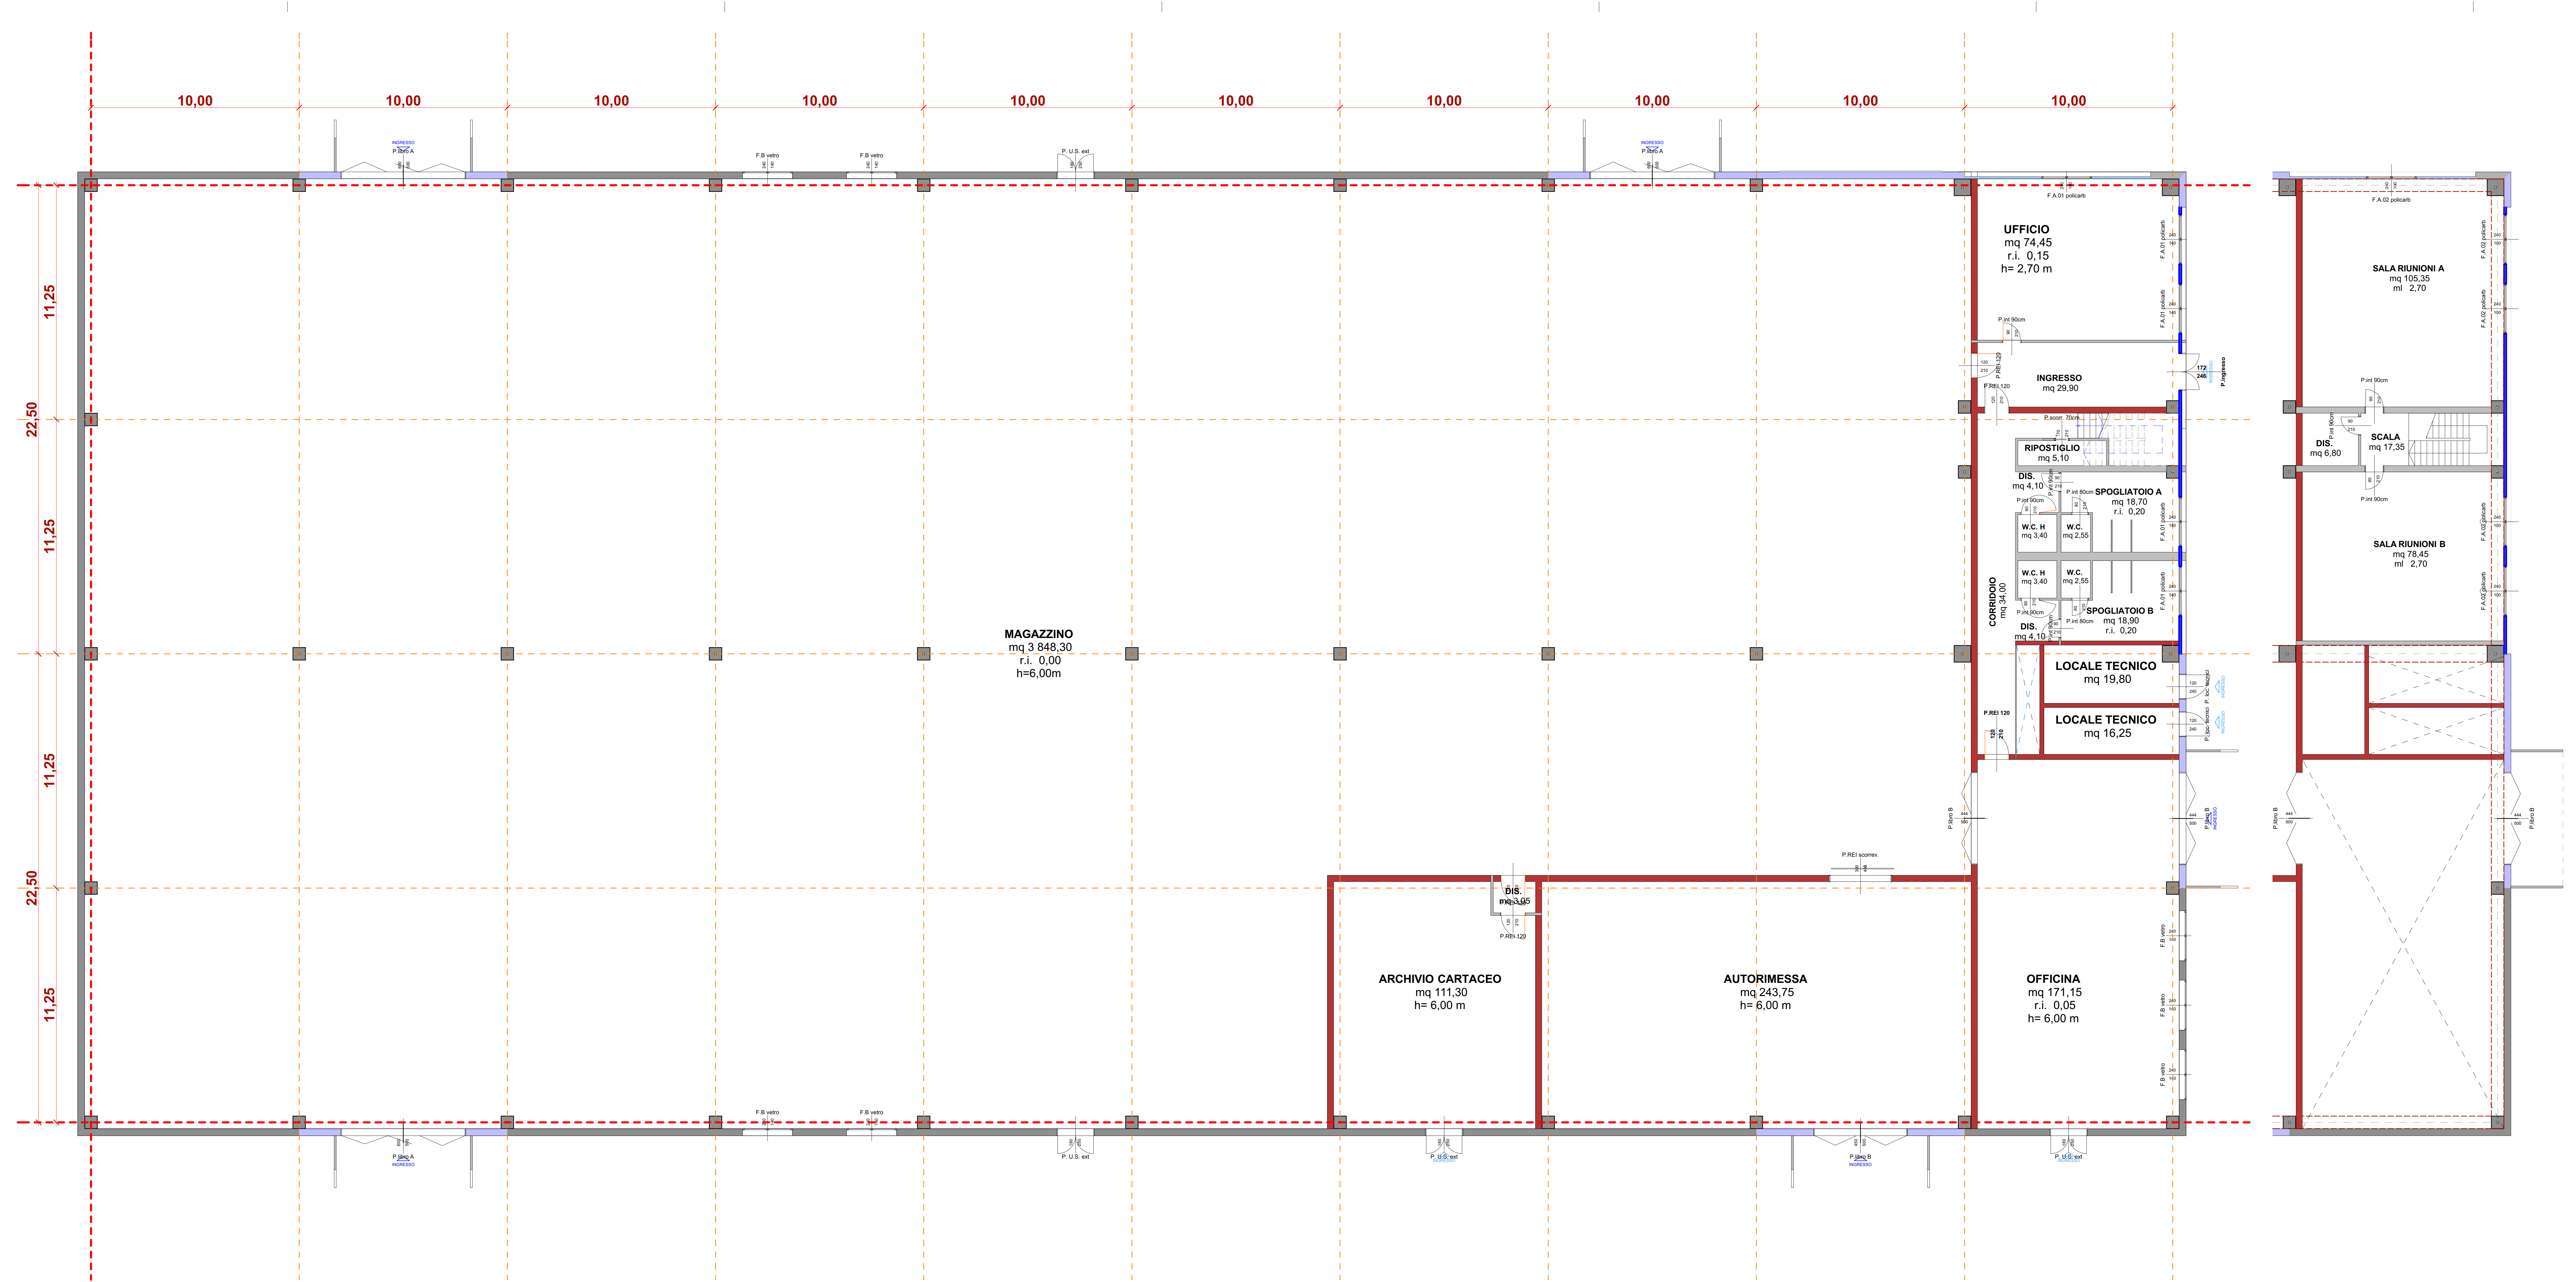

Piano Terra - Quote

1:100

Piano Primo - Quote

1:100

REGIONE EMILIA ROMAGNA - PROVINCIA DI FERRARA

PROGETTO DEFINITIVO

NUOVA SEDE DEL CENTRO UNIFICATO PER L'EMERGENZA
DELLA PROTEZIONE CIVILE A FERRARA



1:100

EMISSIONE: 11/11/2017
REVISIONE: 1

OGGETTO: Progetto Architettonico

IL TECNICO:

DESCRIZ. : Pianta - Quote 1:100



Il presente disegno non può essere riprodotto, né copiato né essere trasmesso a concorrenti o terzi persone senza il nostro consenso.
(Salvo riproduzioni autorizzate dalla nostra società o da terzi a nostra esclusiva responsabilità).

