



A.3 URBANIZZAZIONI ESTERNE

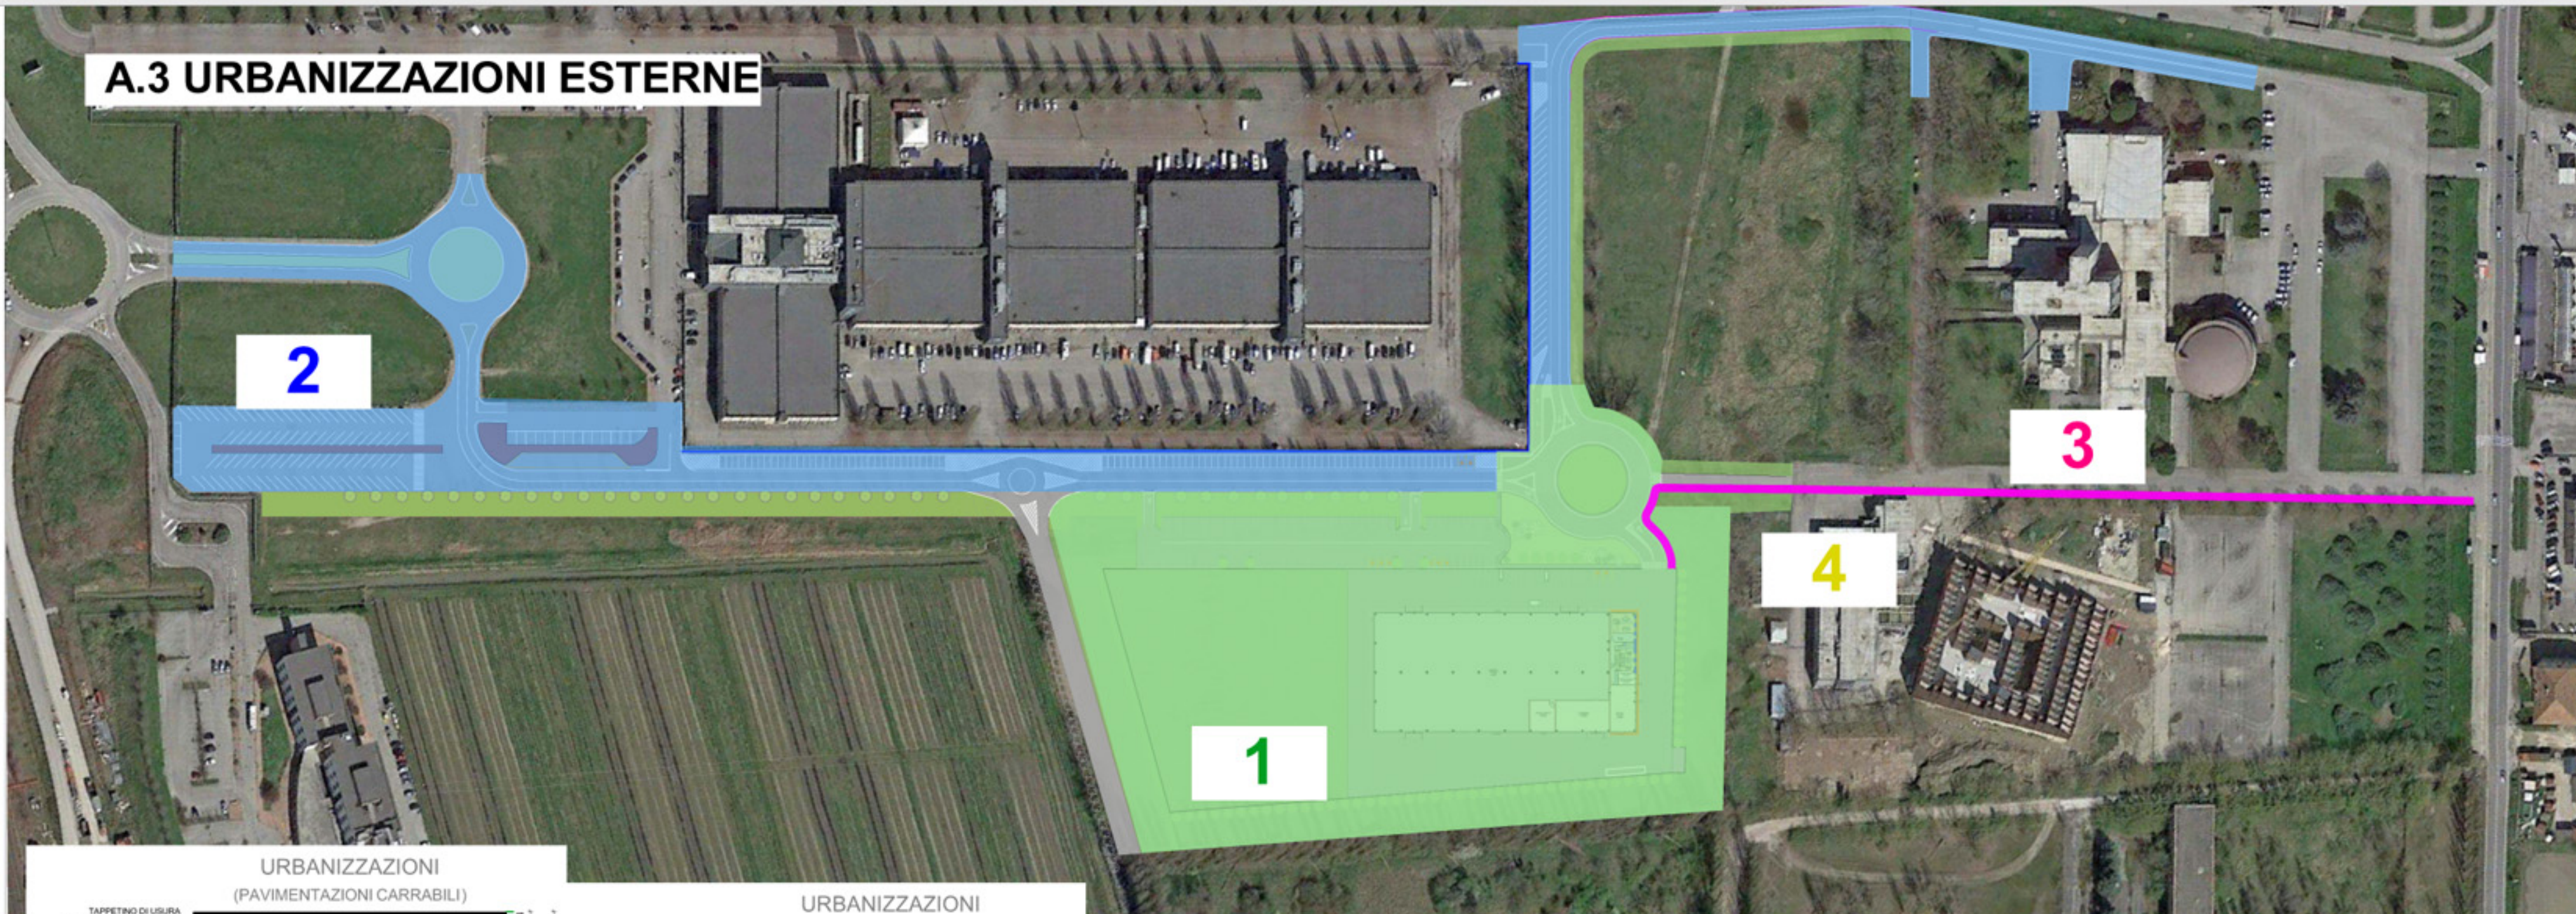

URBANIZZAZIONI
(PAVIMENTAZIONI CARRABILI)

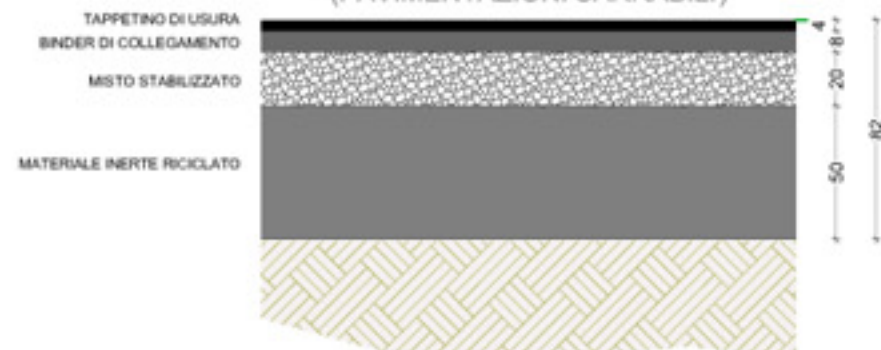

URBANIZZAZIONI
(CICLABILI)



1. PIAZZALE INTERNO - PARCHEGGIO PERTINENZIALE E ROTATORIA

PER LE OPERE DI URBANIZZAZIONE E LA REALIZZAZIONE DEI PARCHEGGI PERTINENZIALI SI È SCELTO DI INTERVENIRE CON L'ADOZIONE DI UN PACCHETTO STRADALE MOLTO PERFORMANTE. NEL DETTAGLIO, SI È UTILIZZATO IL SEGUENTE PACCHETTO STRADALE PER IL PIAZZALE INTERNO AL LOTTO, PER IL NUOVO PARCHEGGIO ESTERNO E PER LA ROTATORIA IN PROGETTO.

TAPPETINO DI USURA	4 CM.
BINDER DI COLLEGAMENTO	8 CM.
MISTO STABILIZZATO	20 CM.
MISTO RICICLATO	50 CM.

2. L'ADEGUAMENTO ALLA VIABILITÀ ESISTENTE

PREVEDE UNA SCARIFICA DI 4CM DELLO STRATO SUPERFICIALE ESISTENTE E UNA SOSTITUZIONE CON TAPPETINO DI USURA NUOVO.

3. L'ADEGUAMENTO / CREAZIONE DI CICLABILI

È STATO PROGETTATO COME SEGUE:

- LA CICLABILE CHE SORGERÀ SULLO STRADELLO CARRAIO (GHIAIA/TERRA) SARÀ CREATA TRAMITE LA RULLATURA E LA STESA DI PAVIMENTAZIONE DRENANTE AI NANO-POLIMERI SPESSORE VARIABILE (CIRCA 10/12 CM.)
- LA CICLABILE CHE SORGERÀ SULLA STRADA ASFALTATA ESISTENTE SARÀ CREATA TRAMITE LA SCARIFICA DEL TAPPETINO DI USURA ESISTENTE E SUCCESSIVAMENTE LA STESA DI PAVIMENTAZIONE DRENANTE AI NANO-POLIMERI: TALE SOLUZIONE CHE PREVEDE LA POSSIBILITÀ DI INTERVENIRE ANCHE CON **FINITURE COLORATE** GARANTISCE UN NOTEVOLE GRADO DI FINITURA ANCHE ESTETICA, CHE PERMETTERÀ DI QUALIFICARE NOTEVOLMENTE TUTTO L'INTERVENTO VIABILISTICO DI COMPARTO.

4. STRUTTURA A STELE E ARREDO URBANO

AD ULTERIORE COMPLETAMENTO DEL PROGETTO LEGATO ALLE INFRASTRUTTURE VIARIE E ALLA QUALIFICAZIONE DEL NUOVO INTERVENTO IN TERMINI DI QUALITÀ E DETTAGLIO ARCHITETTONICO, RIBADIAMO CHE VERRÀ CREATA UNA STRUTTURA A STELE MONOLITICA CHE FUNZIONERÀ DA CATALIZZATORE VISIVO AL TERMINE DELLA STRADA DI ACCESSO AL NUOVO CUE E NE SPIEGHERÀ ATTRAVERSO IL LOGO LA FUNZIONE PRINCIPALE, ED OLTRE A CIÒ SI PROVVEDERÀ A STUDIARE IN ACCORDO CON LA STAZIONE APPALTANTE E GLI ENTI COMPETENTI, UNA SOLUZIONE DI **ARREDO DAL FORTE IMPATTO, NELLA ROTONDA NUOVA DI ACCESSO AL COMPARTO**: CREDIAMO CHE QUESTI ELEMENTI, UNITI AD UNA ATTENTA VALUTAZIONE DEL VERDE POTRÀ TRASFORMARE LA PERCEZIONE DEL COMPARTO E RESTITUIRE AL POLO FUNZIONALE LA VALENZA ANCHE SOCIALE CHE GLI COMPETE.

REGIONE EMILIA ROMAGNA - PROVINCIA DI FERRARA

PROGETTO DEFINITIVO
NUOVA SEDE DEL CENTRO UNIFICATO PER L'EMERGENZA
DELLA PROTEZIONE CIVILE A FERRARA



1:2000, 1:1200, 5:2	EMISSIONE: 15/11/2017 REVISIONE: 1	OGGETTO: Analisi del Sito Rispondenza ai requisiti di bando - DESCRIZ.: Urbanizzazioni esterne (1)
---------------------	---------------------------------------	--

IL TECNICO: CONSERVATORI - ORDINE DEGLI ARCHITETTI GIUSEPPE GERVAISI 210	TAVOLA N° A-01.4
---	----------------------------

Il presente disegno non può essere riprodotto, né copiato né essere trasmesso a terzi persone senza il nostro consenso.
(L'aggi. reg. sulla tutela delle opere dell'ingegno e sulle produzioni industriali)

ARCHILINEA
GREEN PROJECTS

IMPRESA GENERALE