


SEGNALETICA ORIZZONTALE
REALIZZATA CON VERNICE
BI-COMPONENTE

SEGNALETICA VERTICALE
CON PELLICOLA
RIFRANGENTE CLASSE 1

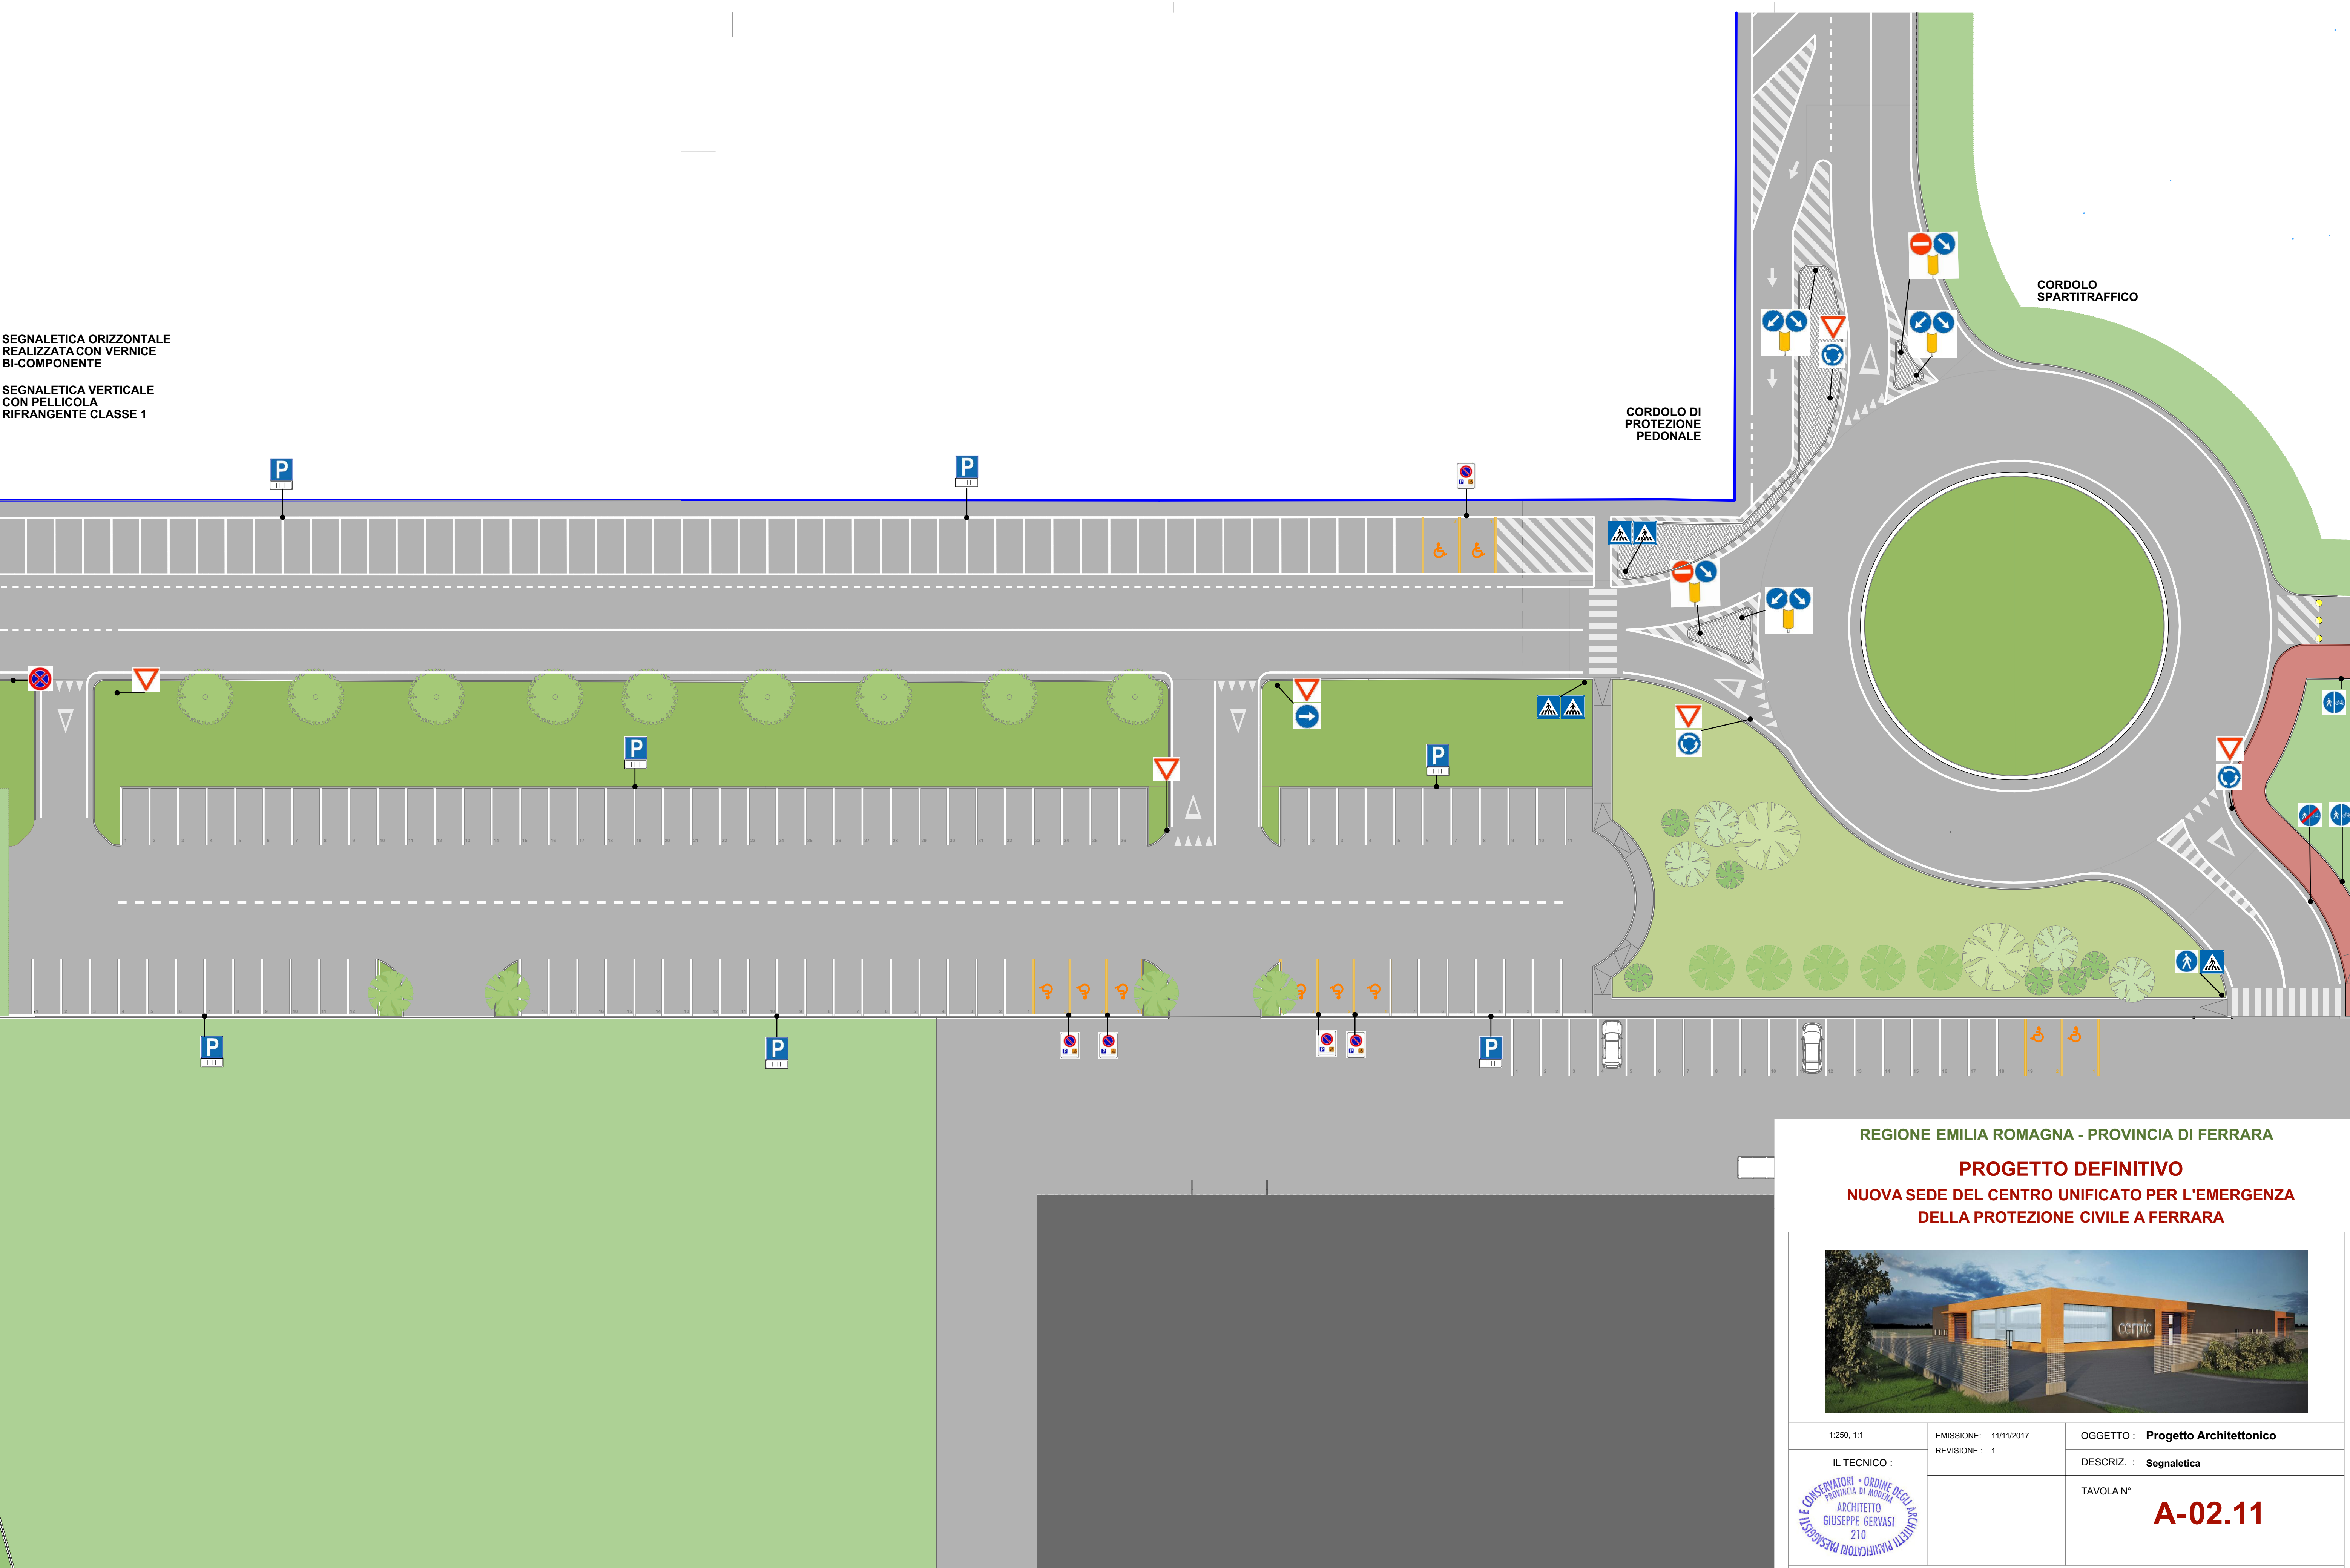

REGIONE EMILIA ROMAGNA - PROVINCIA DI FERRARA

PROGETTO DEFINITIVO
NUOVA SEDE DEL CENTRO UNIFICATO PER L'EMERGENZA
DELLA PROTEZIONE CIVILE A FERRARA



1:250, 1:1

EMISSIONE: 11/11/2017
REVISIONE: 1

OGGETTO : **Progetto Architettonico**

IL TECNICO :

DESCRIZ. : **Segnaletica**



TAVOLA N°

A-02.11

Il presente disegno non può essere riprodotto, né copiato né essere trasmesso a concorrenti o terze persone senza il nostro consenso.
(Leggi vigenti sulla tutela delle opere dell'ingegno e sulle privative industriali)

