

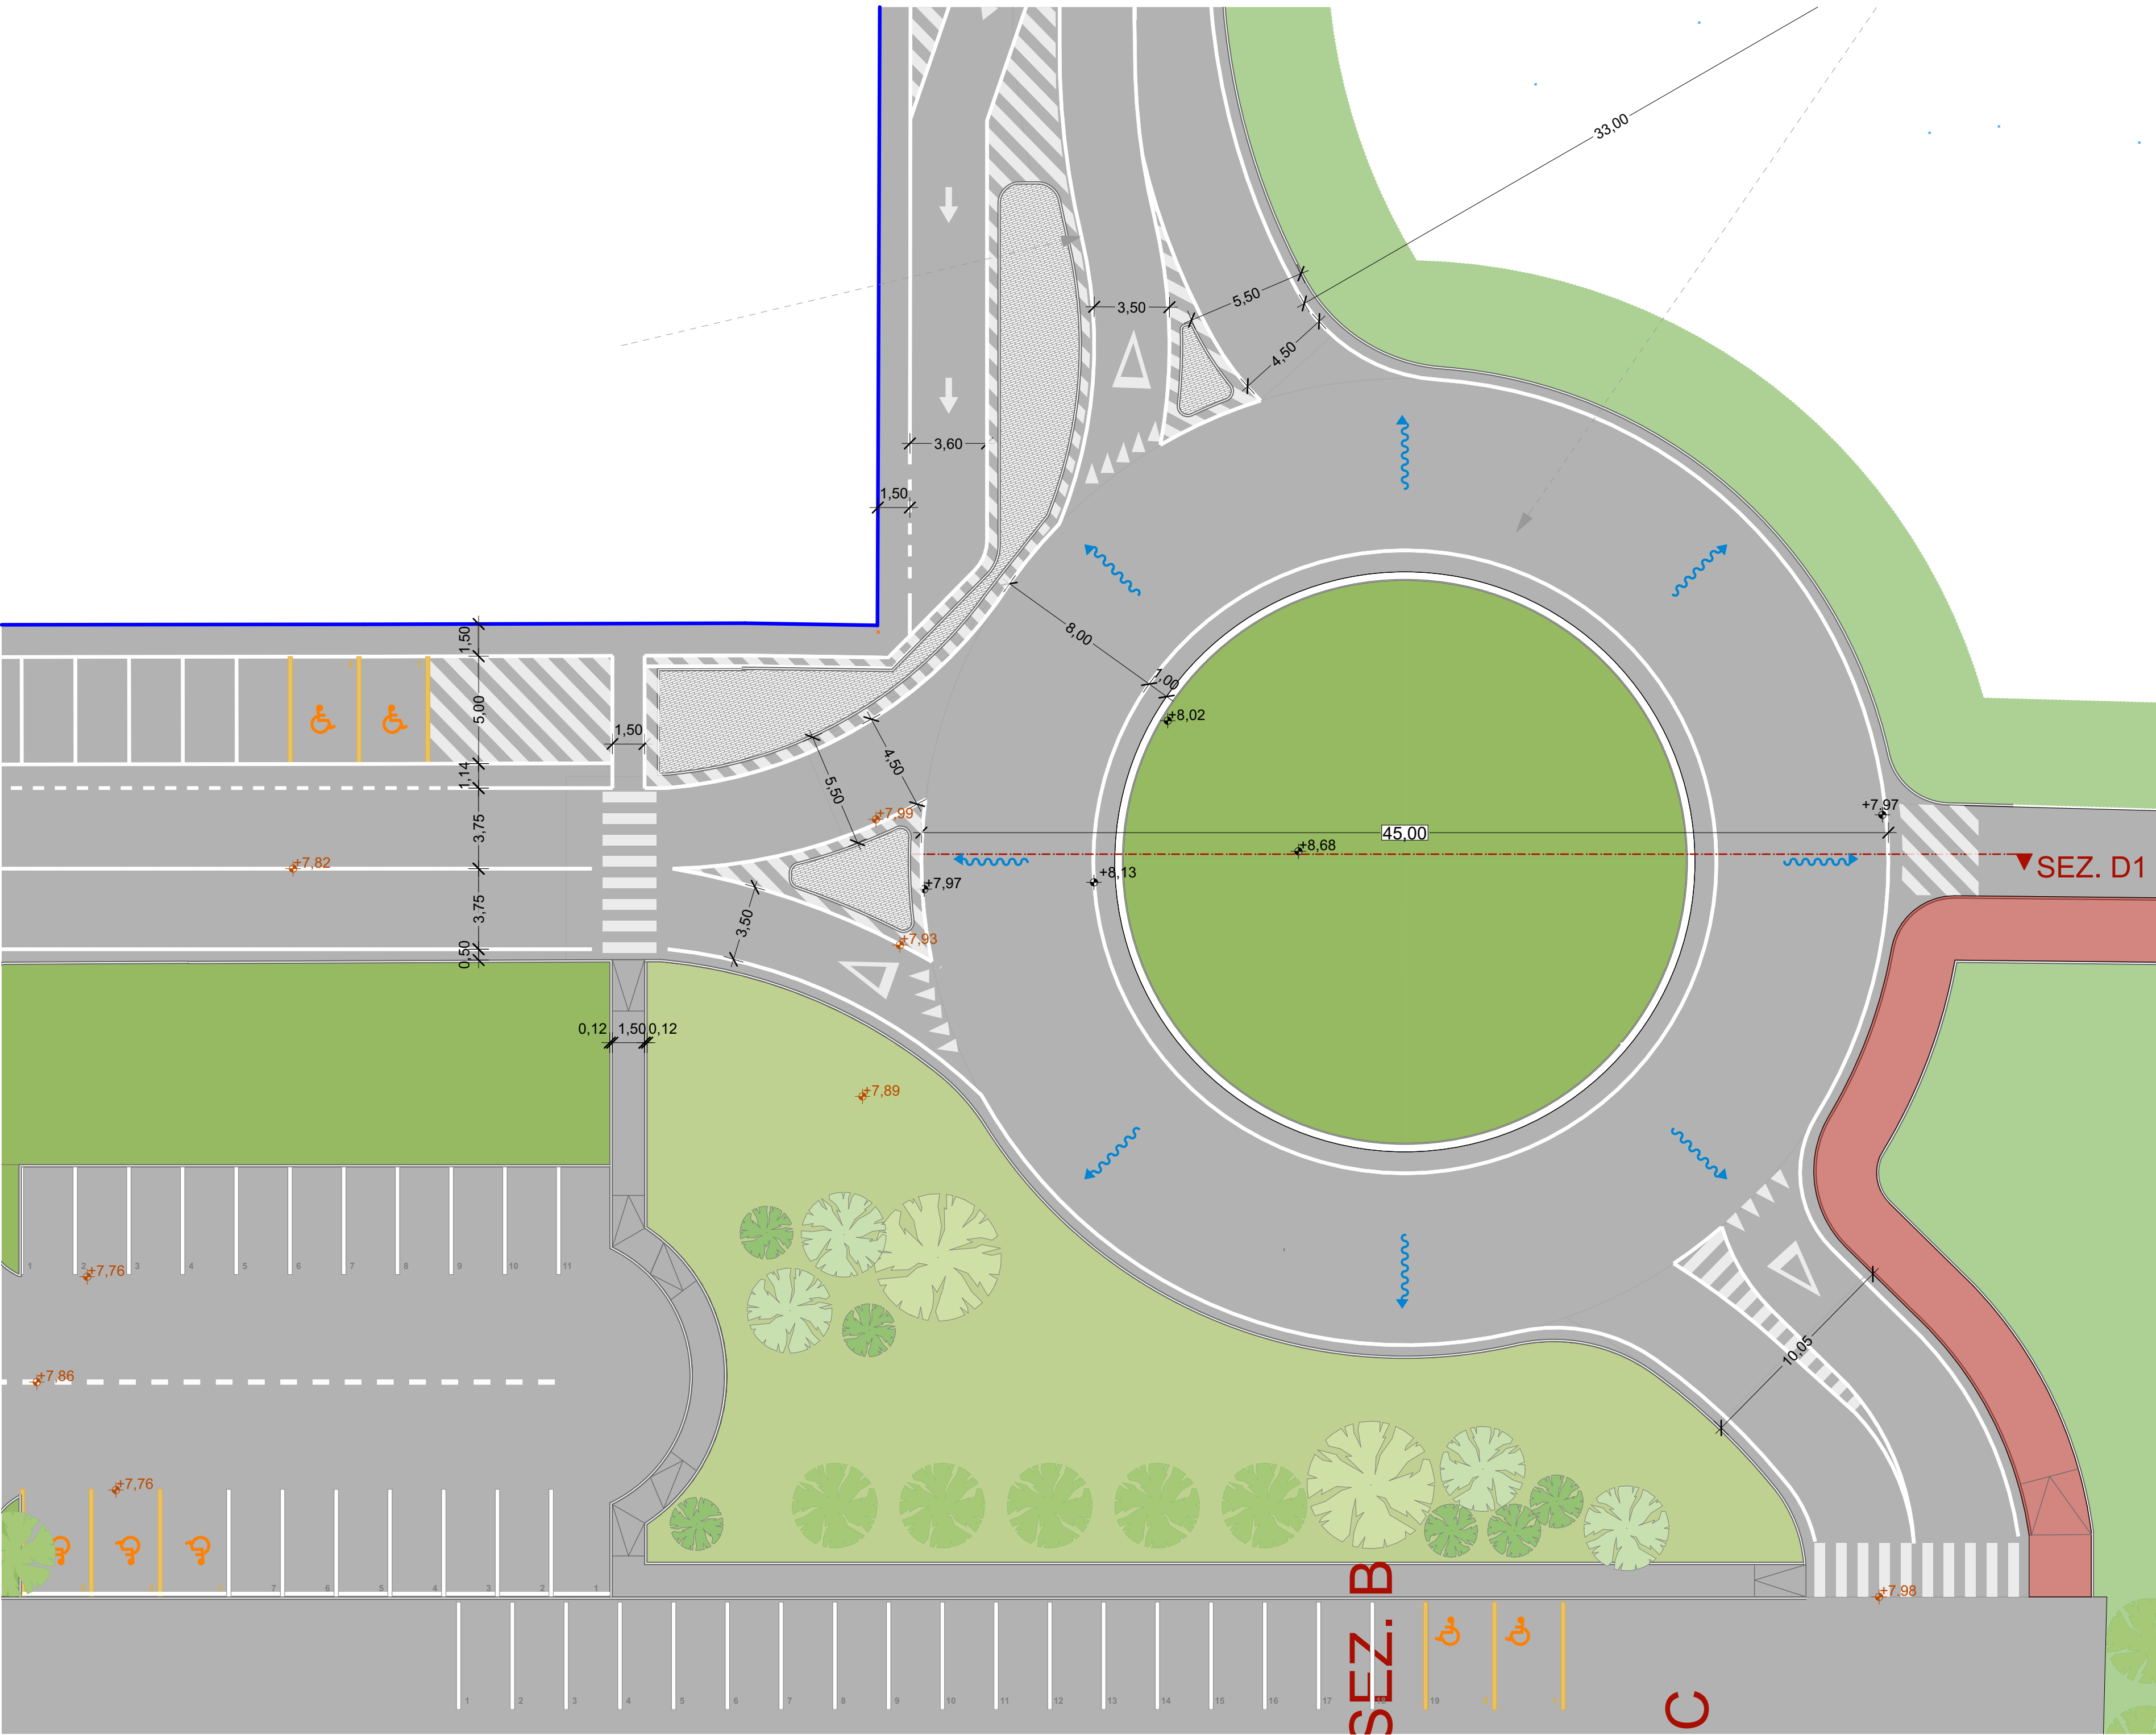


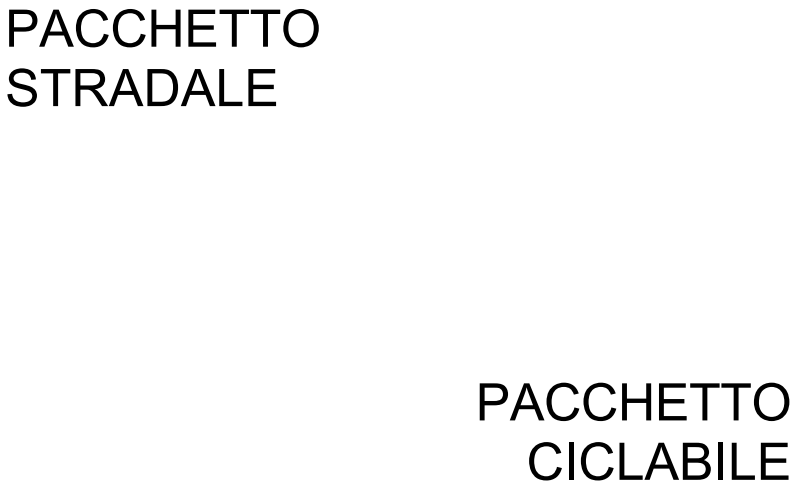

Planimetria area Rotatoria

1:200

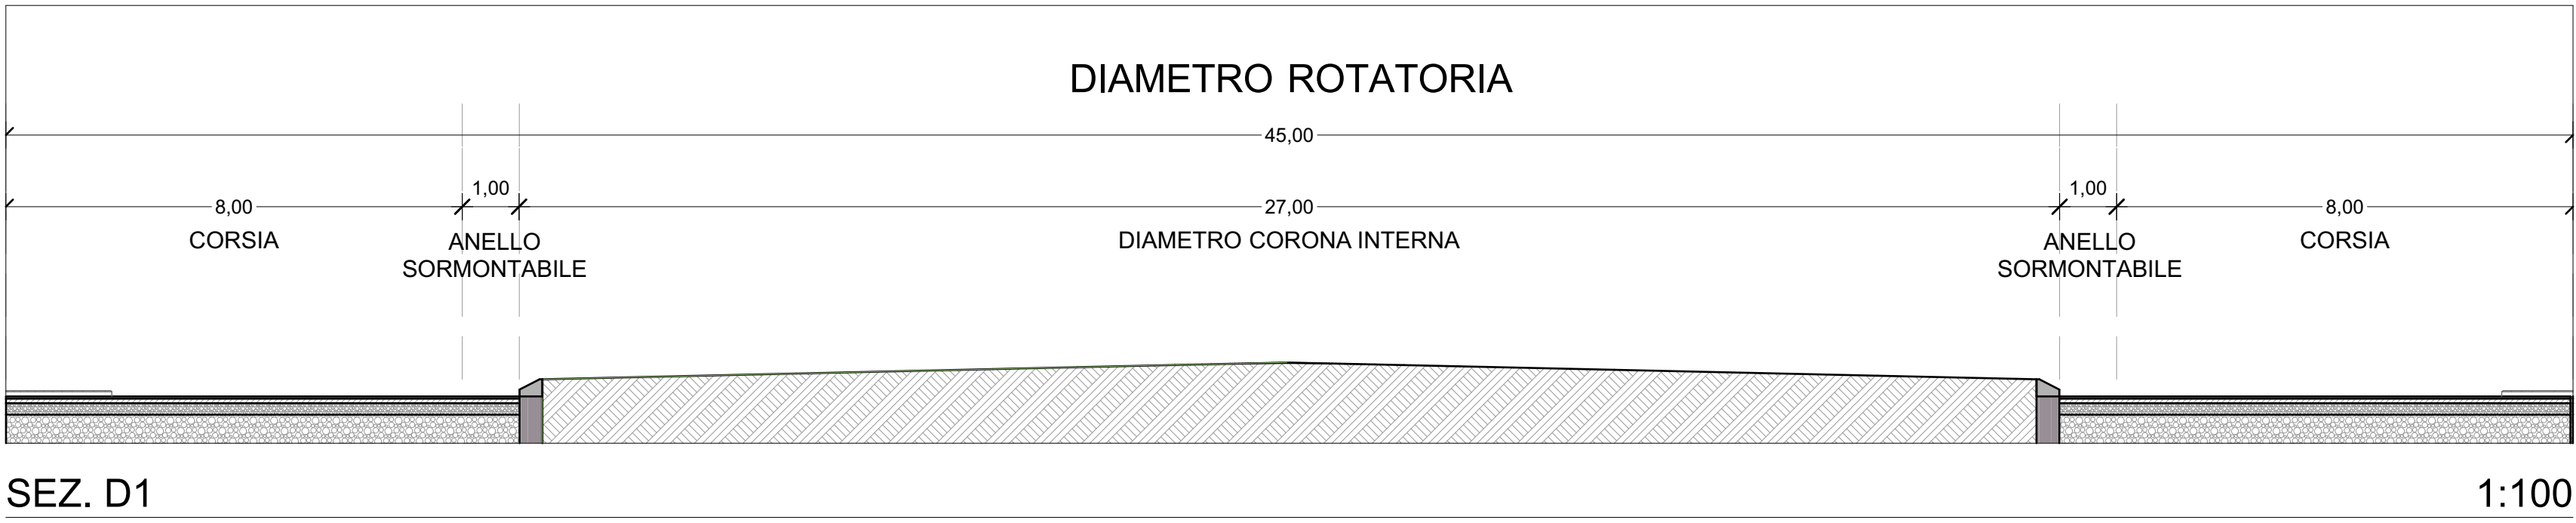

PROSPETTIVA ROTATORIA

REGIONE EMILIA ROMAGNA - PROVINCIA DI FERRARA

PROGETTO DEFINITIVO

NUOVA SEDE DEL CENTRO UNIFICATO PER L'EMERGENZA DELLA PROTEZIONE CIVILE A FERRARA

1:200, 1:2000, 1:100

EMISSIONE: 11/11/2017

REVISIONE: 1

OGGETTO: **Progetto Architettonico**

DESCRIZ.: **Dettaglio Rotatoria**

IL TECNICO:

ARCHITETTO GIUSEPPE GERVAZI 210

Il presente disegno non può essere riprodotto, né copiato né essere trasmesso a concorrenti o terze persone senza il nostro consenso. (Leggi vigenti sulla tutela delle opere dell'ingegno e sulle privative industriali)

ARCHILINEA GREEN PROJECTS

IMPRESA GENERALE