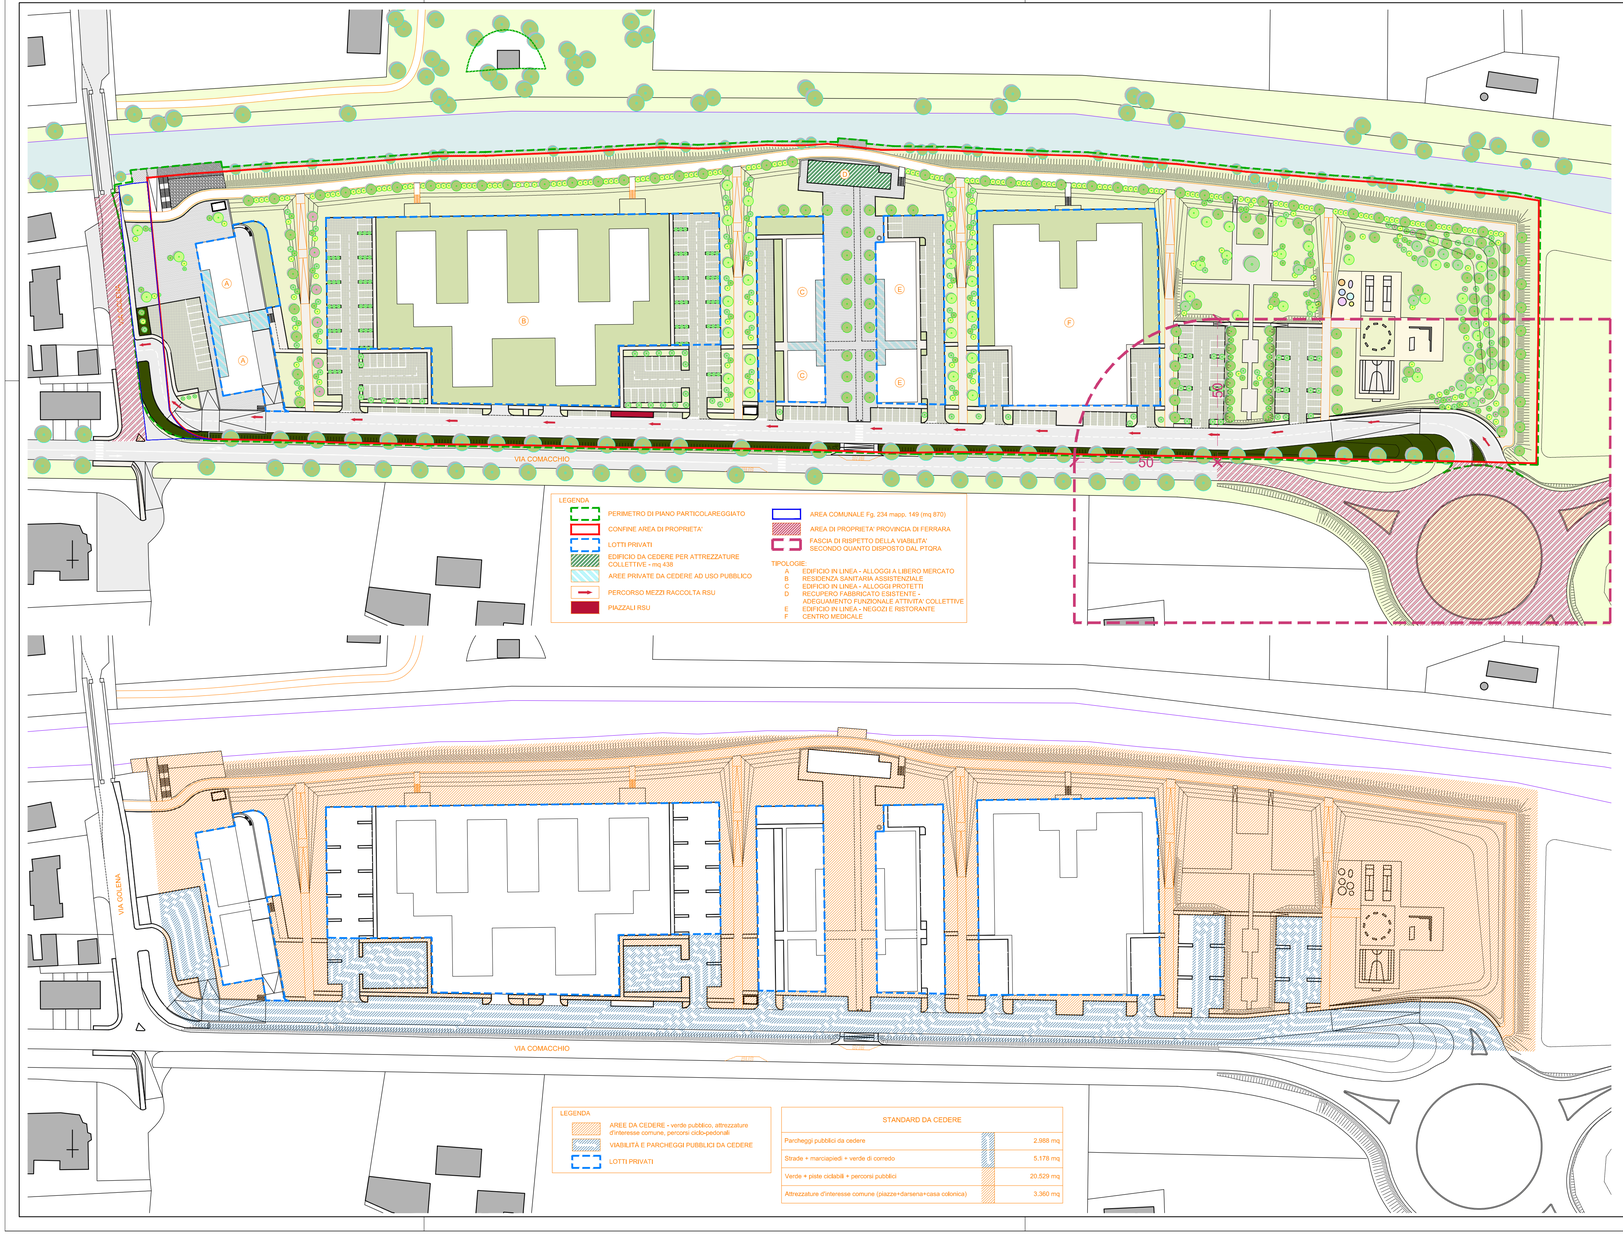

Comune:	FERRARA
Oggetto:	VARIANTE AL PIANO PARTICOLAREGGIATO DI INIZIATIVA PRIVATA APPROVATO CON DELIBERAZIONE N° G.C.N. 2013/342 IN DATA 18/06/2013, P.G. 2013/50135
Tav. n°:	05
Zona dell'intervento:	VIA COMACCHIO, 711 - COCOMARO DI CONA, 44123 FERRARA (FE)
Proprietà:	GAMBALE IMMOBILIARE s.r.l. Corso Italia, 538 - 44043 Mirabello (FE)
Committente:	CONSORZIO POLYART IMPRESE Via XXIV Maggio, 36/E - 24128 Bergamo (BG)
Progettista:	STUDIO A4+ - Arch. ENRICO PUGGIOLI Via Darsena, 67 - 44122 Ferrara (FE) Tel. 0532-760836 Fax 0532-711297 E-mail enricopuggioli@yahoo.it
Collaboratori:	Arch. Giovanni Magri Dott. Arch. Mascia Migliari
Stato:	PROGETTO
Elaborato:	PLANIMETRIA GENERALE - ATTACCO A TERRA AREE PUBBLICHE DA CEDERE E VIABILITA' VERIFICA VINCOLO PTCRA
Scala:	1:1000
Data:	20.07.2017
Aggiornamento:	02
Data aggiornmento:	16.03.2018
Livello Progettazione:	DEFINITIVO
Variante N.:	01