

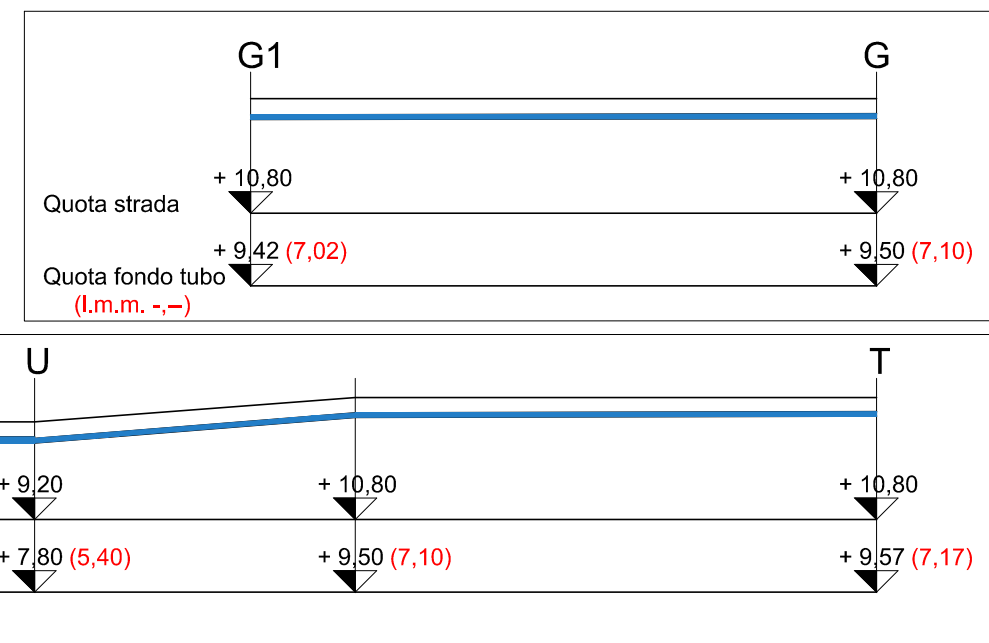
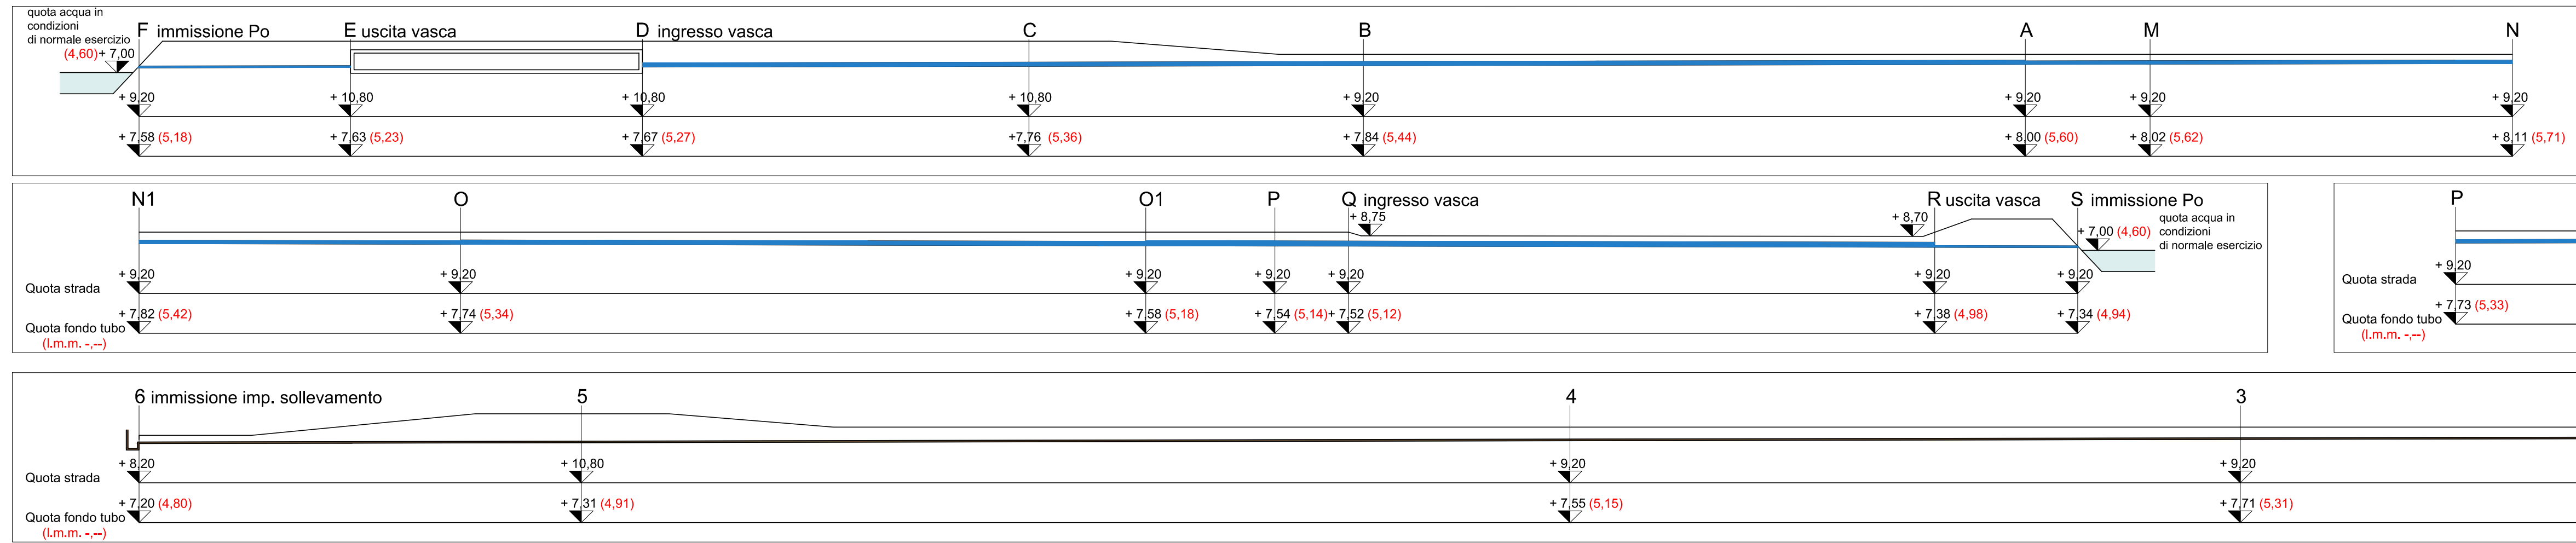
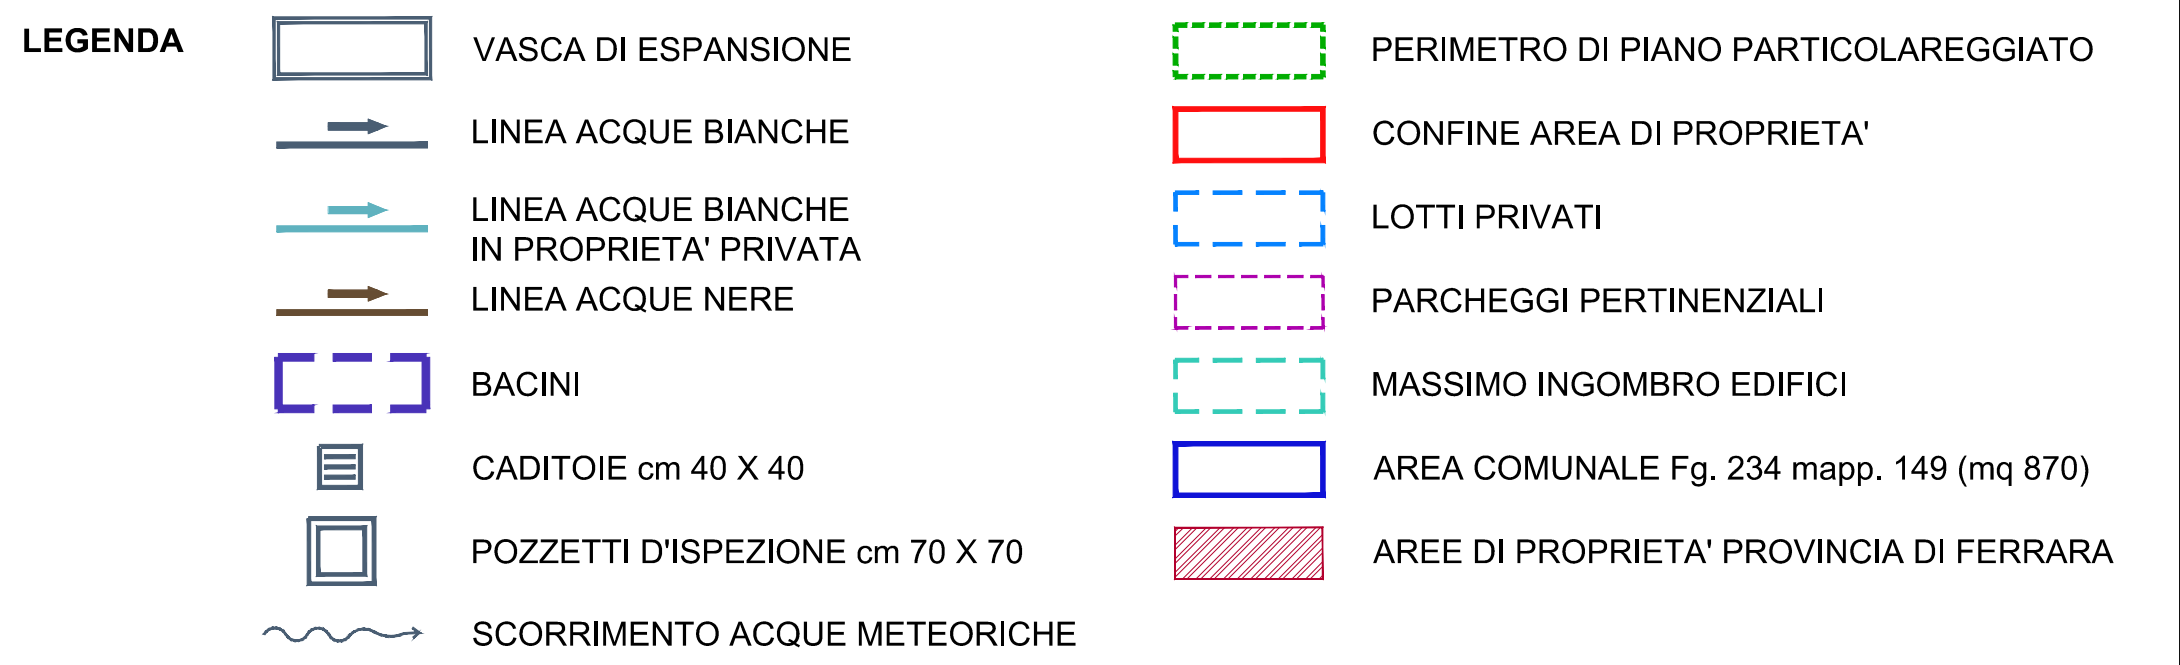


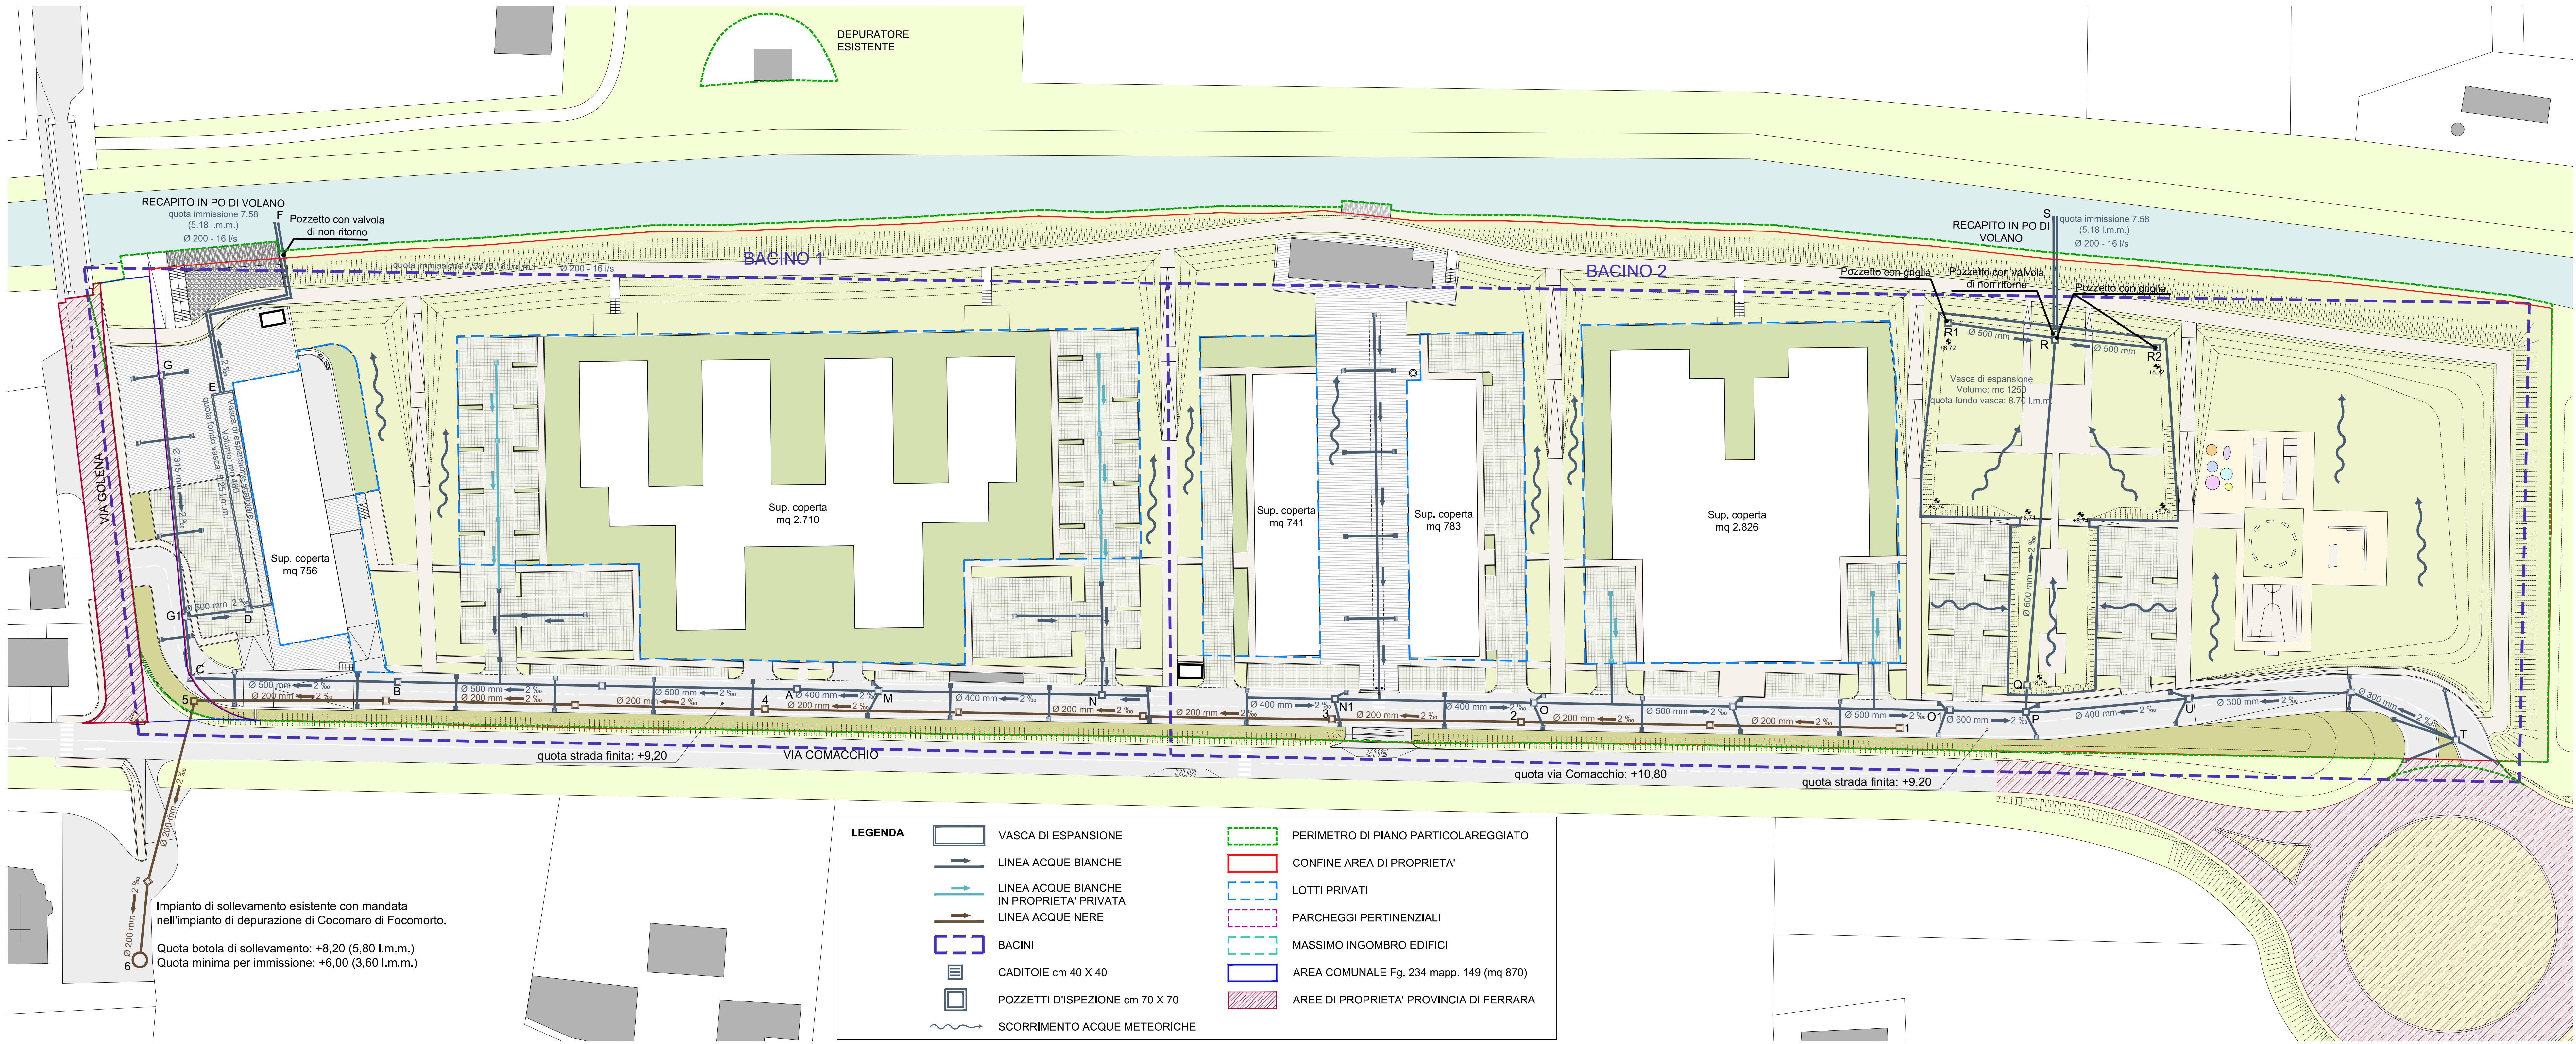

PROFILI ACQUE BIANCHE

PROFILO ACQUE NERE

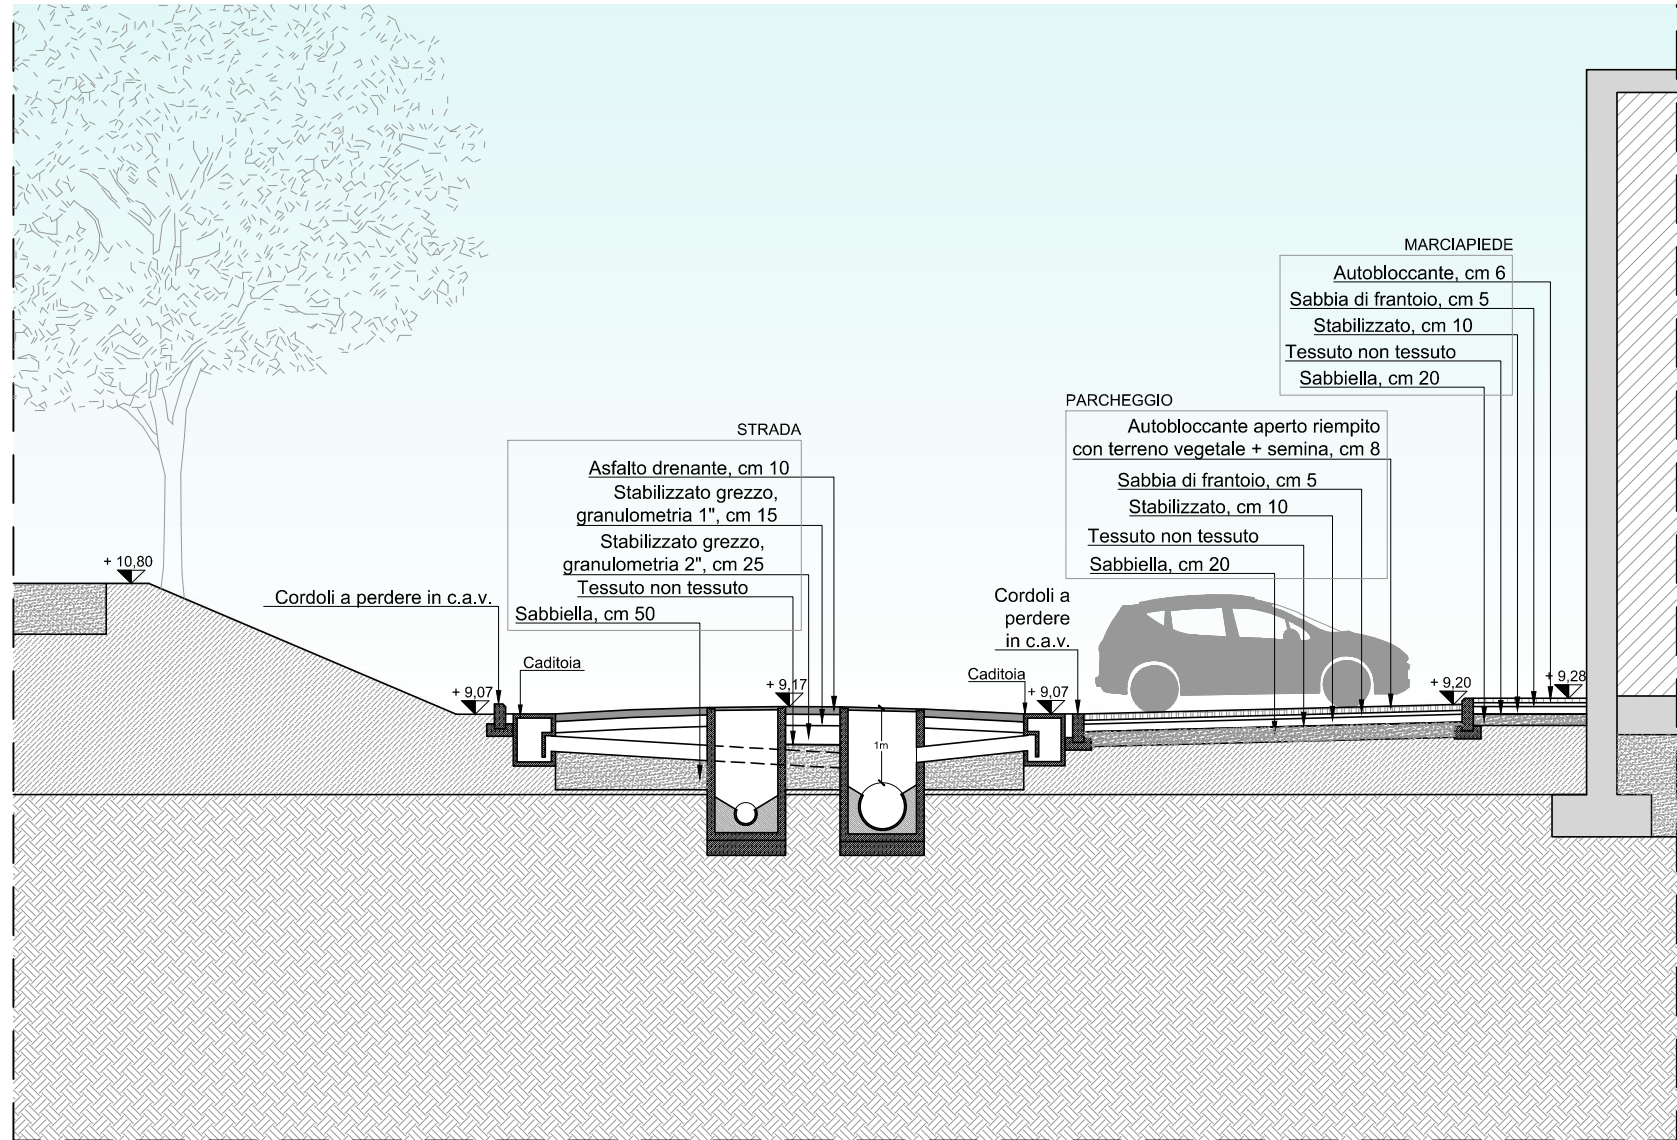

Comune:	FERRARA	Tav. n°:	08
Oggetto:	VARIANTE AL PIANO PARTICOLAREGGIATO DI INIZIATIVA PRIVATA APPROVATO CON DELIBERAZIONE N° G.C.N. 2013/ 342 IN DATA 18/ 06/ 2013, P.G. 2013/ 50135		
Zona dell'intervento:	VIA COMACCHIO, 711 - COCOMARO DI CONA, 44123 FERRARA (FE)		
Proprietà:	GIAMPALE IMMOBILIARE s.r.l. Corso Italia, 538 - 44043 Mirabello (FE)		
Committente:	CONSORZIO POLYART IMPRESE Via XXIV Maggio, 36/ E - 24128 Bergamo (BG)		
Progettista:	STUDIO A4+ - Arch. ENRICO PUGGIOLI Via Darsena, 67 - 44122 Ferrara (FE) Tel. 0532-760836 Fax 0532-711297 E-mail: enricopuggioli@ushoo.it		
Collaboratori:	Arch. Giovanni Magri Dott. Arch. Mascia Migliari		
Stato:	PROGETTO		
Elaborato:	PROGETTO RETI ACQUE BIANCHE E NERE		
Scala:	1:500		
Data:	20.07.2017		
Aggiornamento:	01		
Data aggiornamento:	25.10.2017		
Livello Progettazione:	DEFINITIVO		
Varianti N.:	01		