




PLANIMETRIA INDIVIDUAZIONE STANDARDS
PUA VIGENTE -1:500

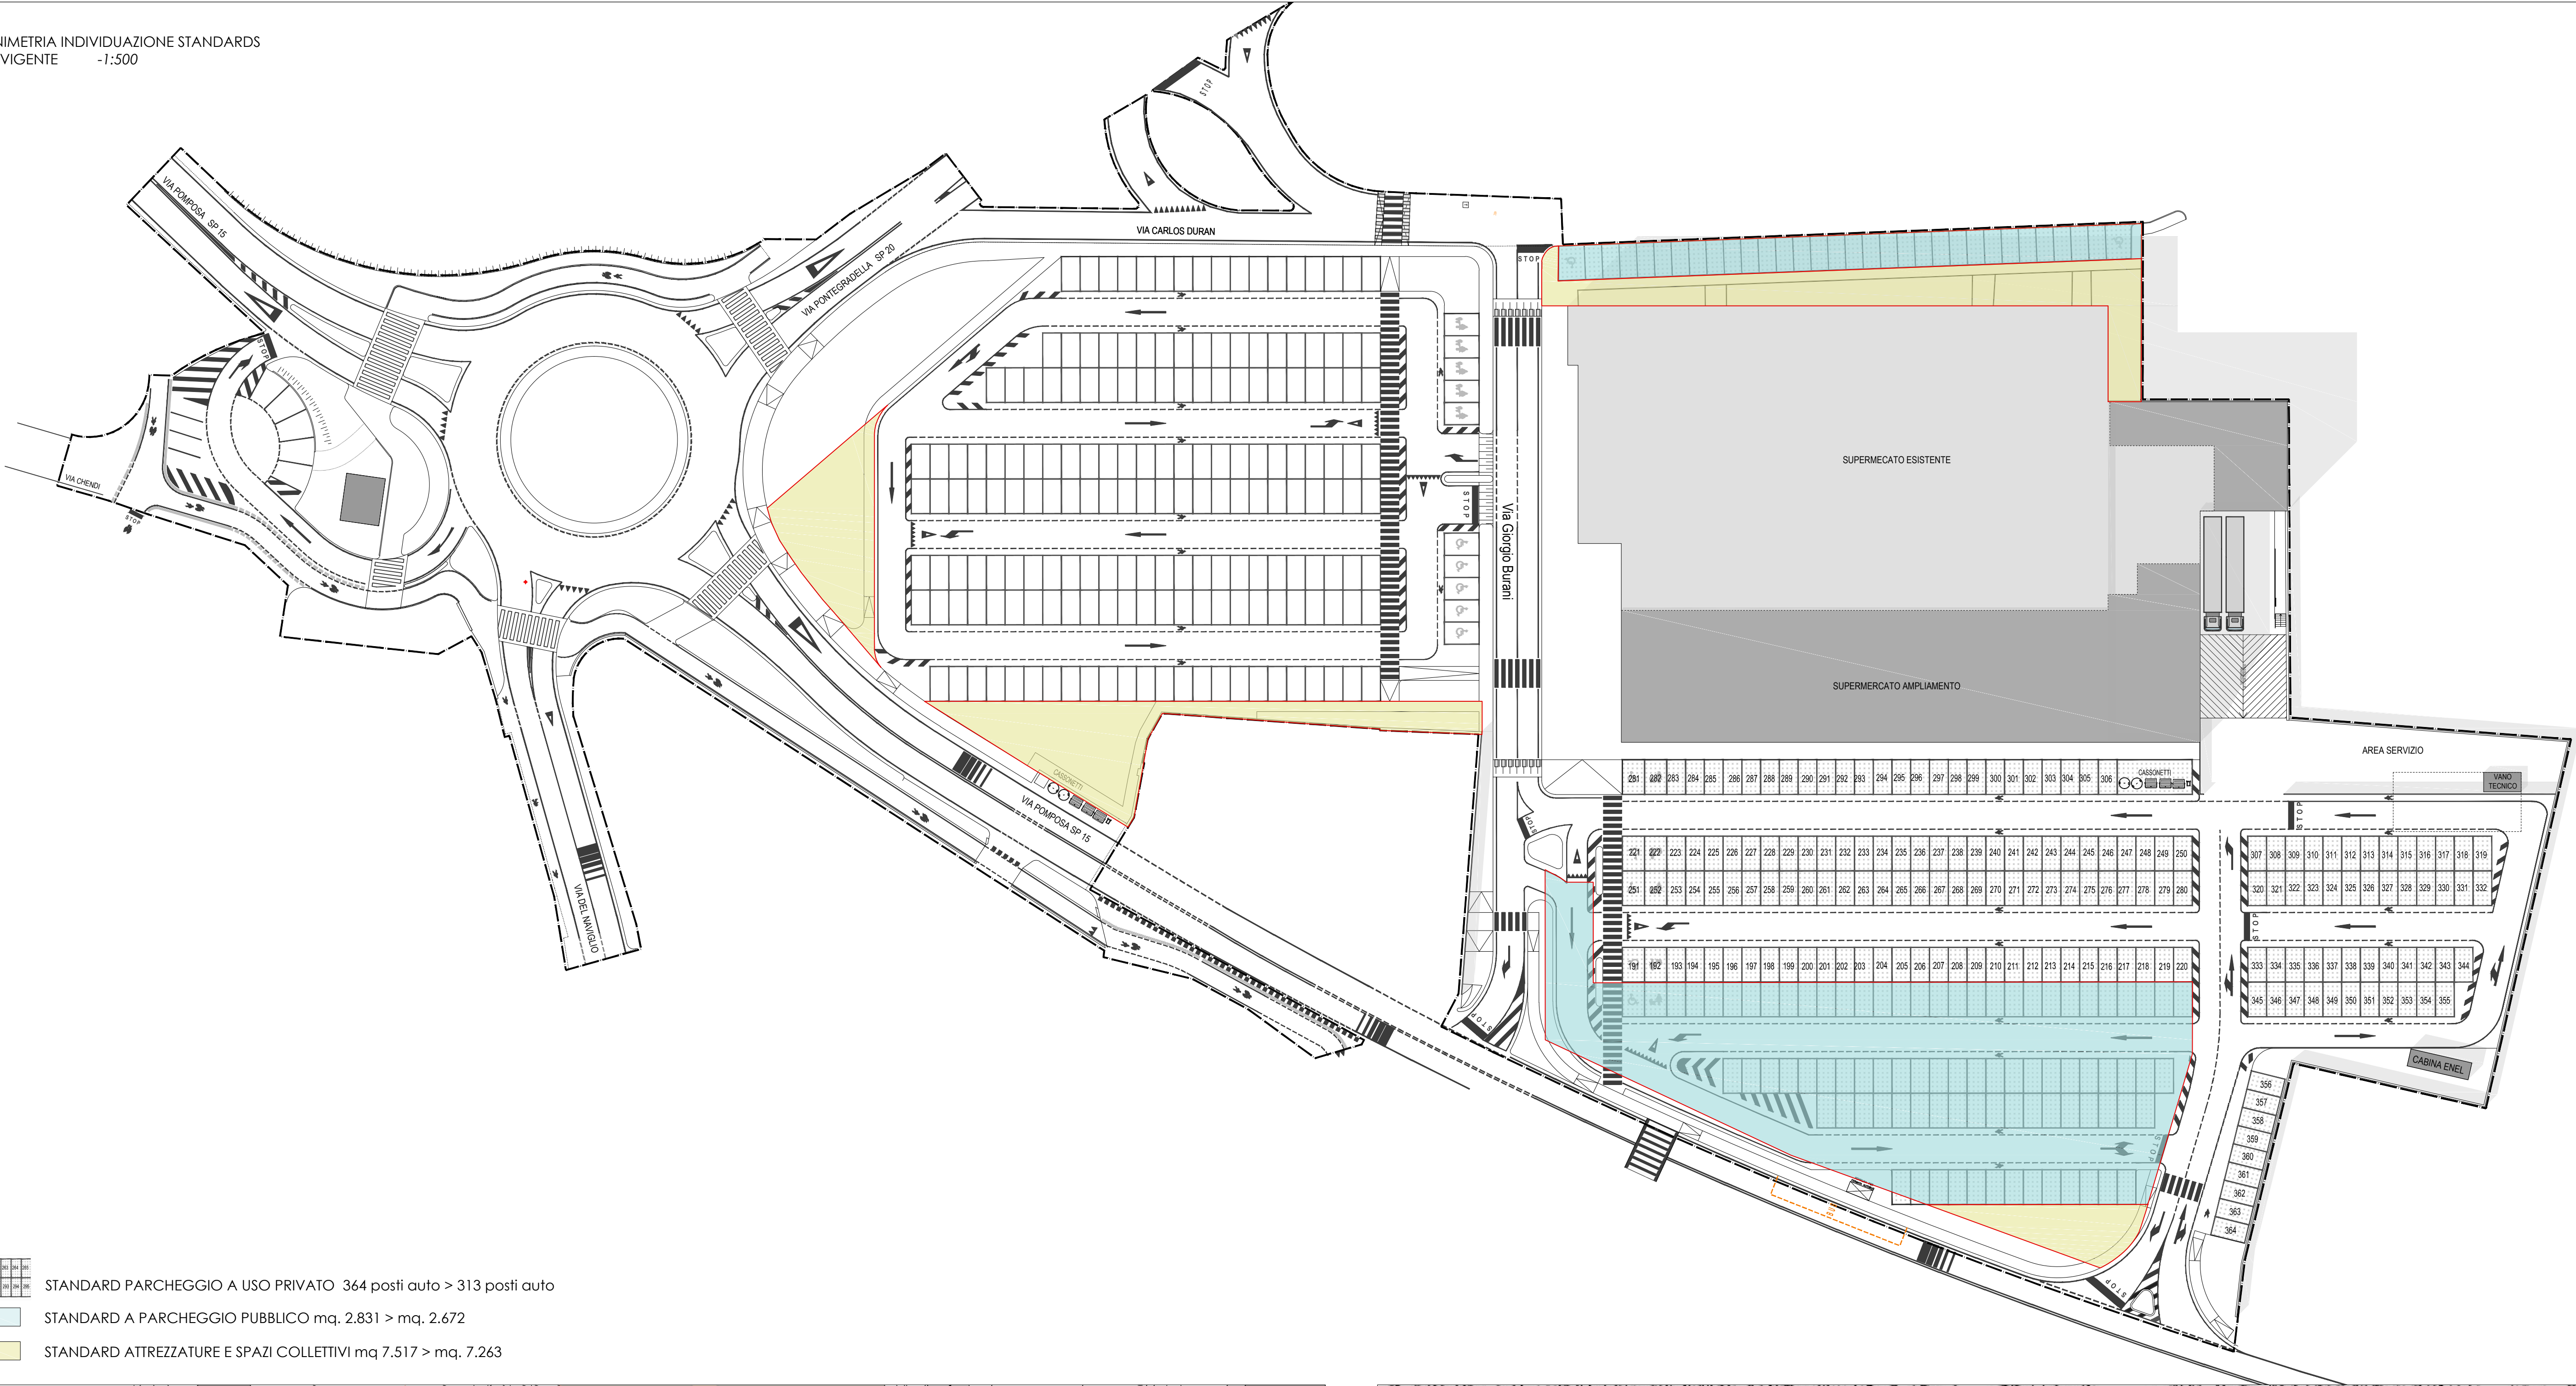

- STANDARD PARCHEGGIO A USO PRIVATO 364 posti auto > 313 posti auto
- STANDARD A PARCHEGGIO PUBBLICO mq. 2.831 > mq. 2.672
- STANDARD ATTREZZATURE E SPAZI COLLETTIVI mq 7.517 > mq. 7.263

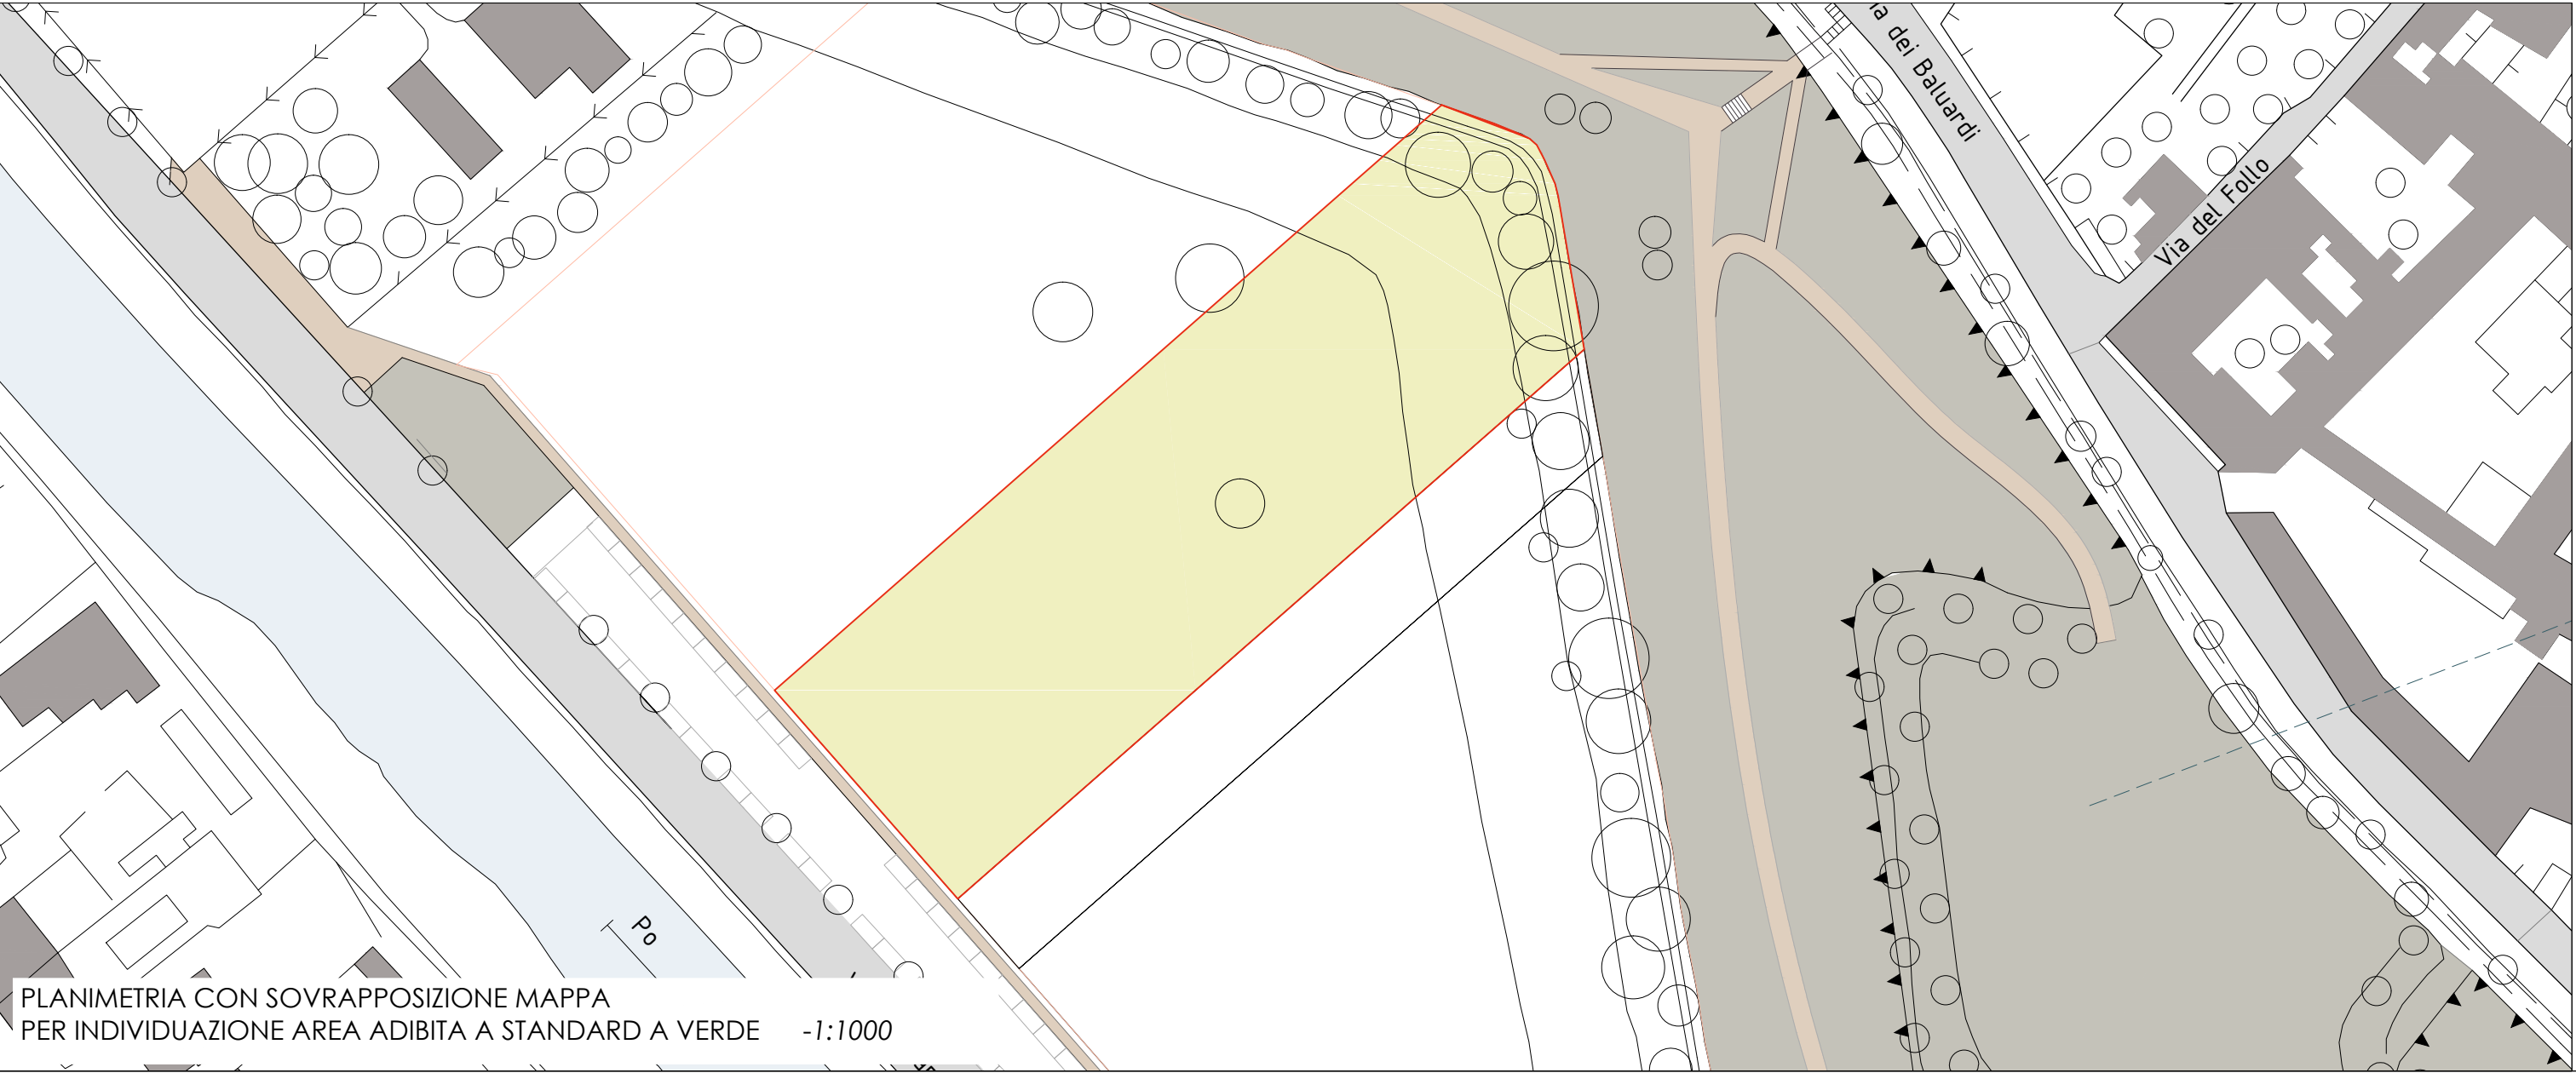

PLANIMETRIA CON SOVRAPPOSIZIONE MAPPA
PER INDIVIDUAZIONE AREA ADIBITA A STANDARD A VERDE -1:1000

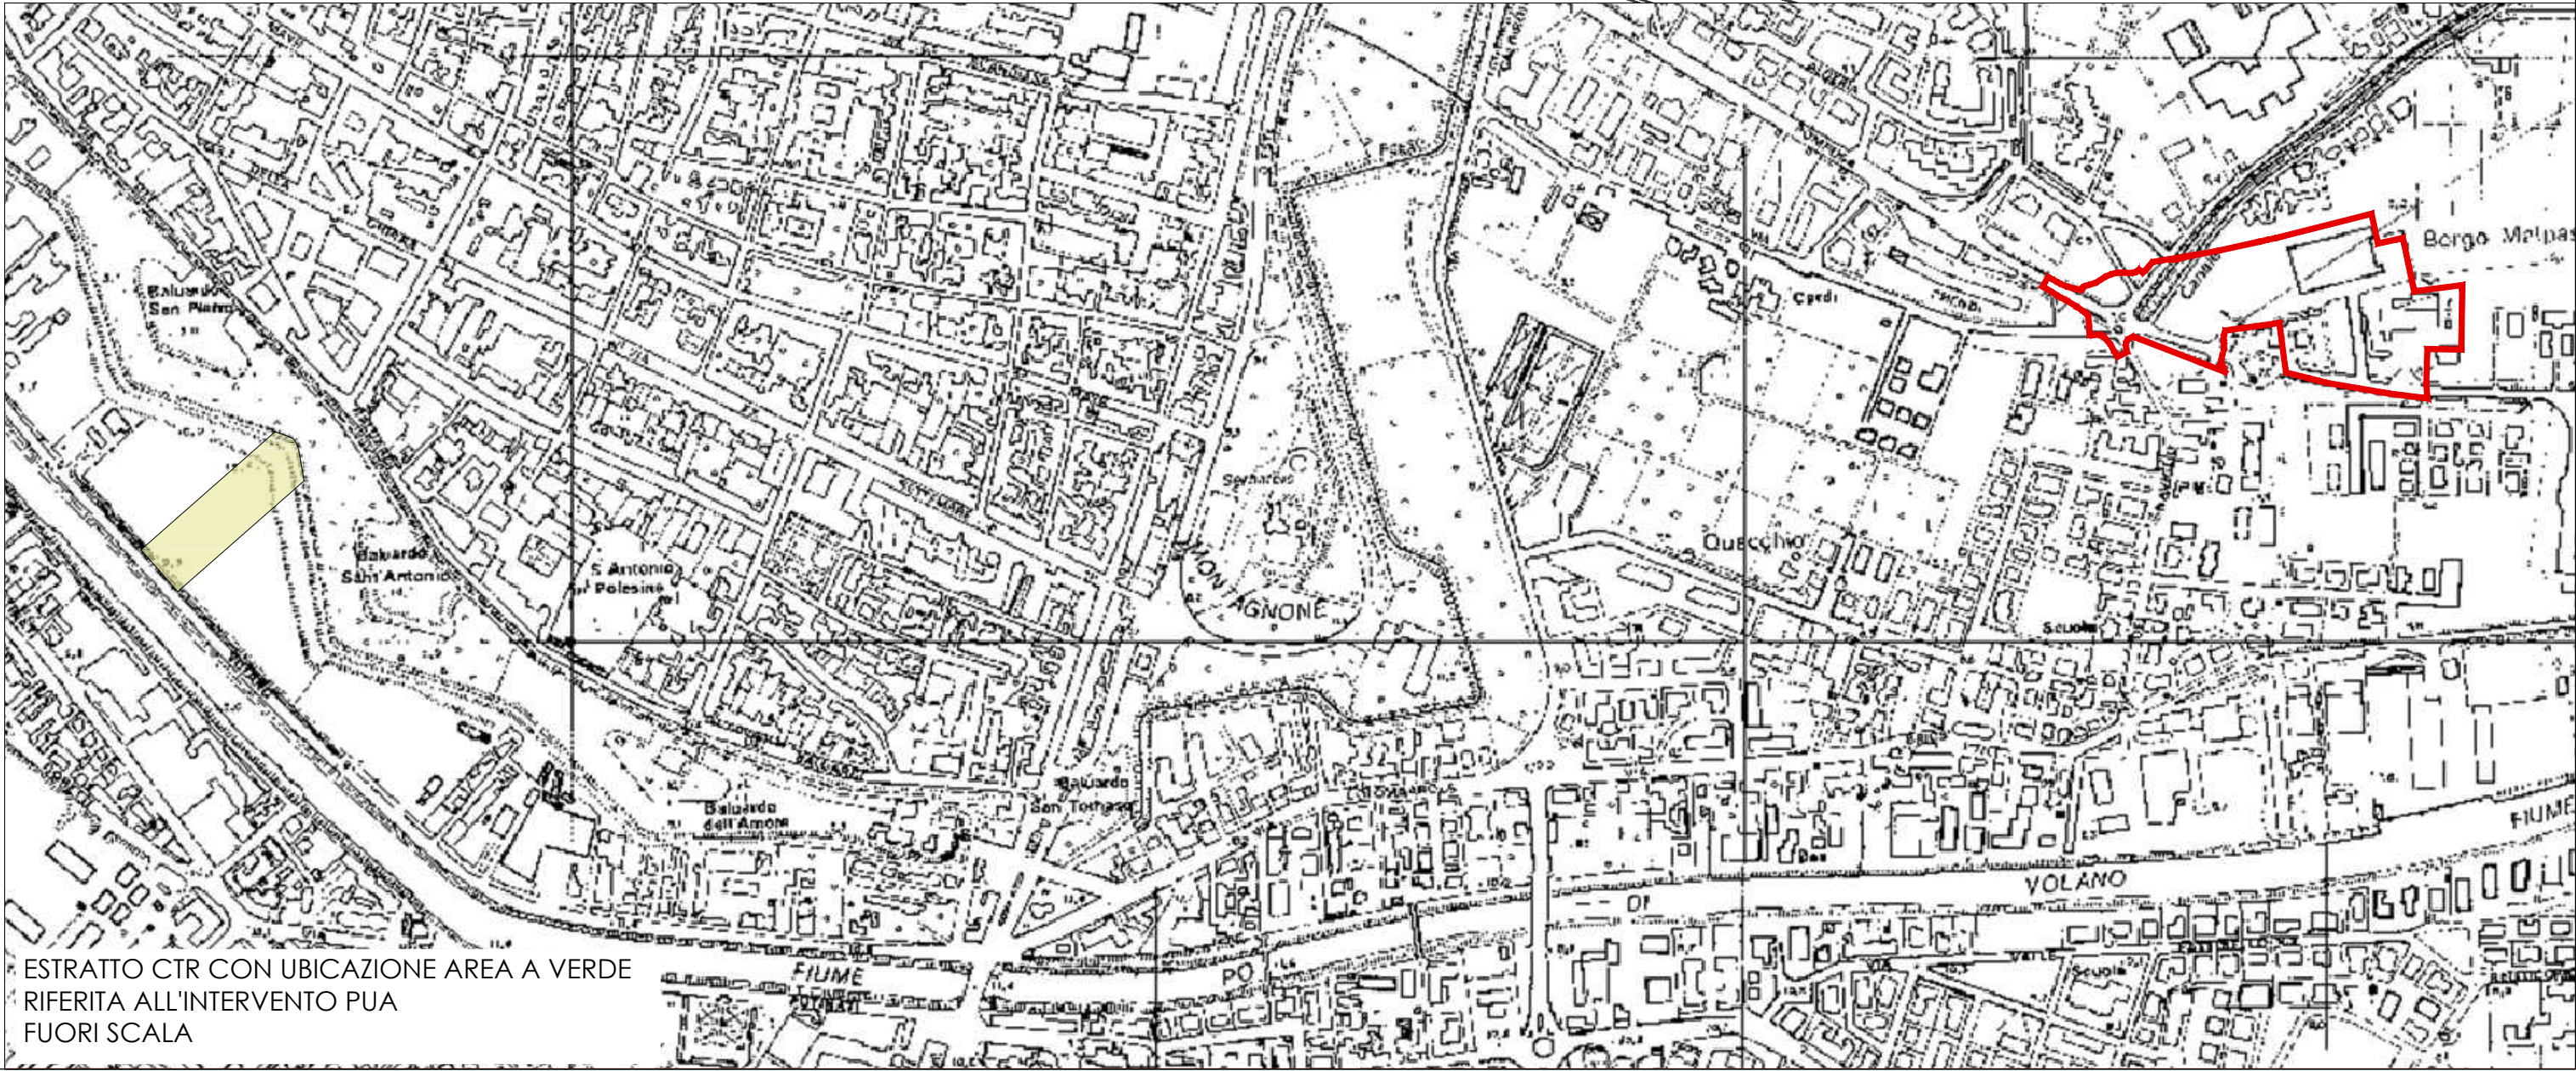

ESTRATTO CTR CON UBICAZIONE AREA A VERDE
RIFERITA ALL'INTERVENTO PUA
FUORI SCALA

DATI PROGETTUALI APPROVATI CON VARIANTE AL POC delibera CC n PG 4692 del 09/02/2015		DATI PROGETTUALI PUA	
ST	28.087,00	ST	29.262,00
SF	16.462,00	SF	17.475,00
SU	6.082,00	SU	6.082,00
SV	2.500,00	SV	2.500,00

TABELLA COMPARATIVA			
		quantità min/max	da progetto
SU		6.082 mq	6.082 mq
SV		2.500 mq	3.000 mq
PARCHEGGI USO PUBBLICO		2.831,00	2.831 mq
ATTREZZATURE E SPAZI COLLETTIVI		7.517,00	7.517 mq
PARCHEGGIO USO PRIVATO		min 1/8 mq SV (2.500/8)= 313	364

Girolamo Segato Architetto
Via San Giuseppe 24/E
30015 Chioggia (VE)
tel-fax: 041.5500915
c.t.: SGIGUM6E26C638E - p.t.: 02777030277
e.mail: studioarch.segato@tin.it
pec.: girolamo.segato@archiworldpec.it
Aspiag Design - area tecnica tel. 049.9009311

PROVINCIA DI FERRARA - COMUNE DI FERRARA

Committenti
ASPIAG SERVICE SRL
Via Buozzi Bruno n. 30 - 39100 Bolzano (BZ)
C.F./P.Iva 00882800212 - tel. 049.9009311

Progetto
Variante al PUA approvato
con delibera PG 98196/16
area scheda P.O.C. n° 5ANS-04
"Inqualificazione struttura commerciale v. Duran"

Elaborato
PLANIMETRIA STATO DI PROGETTO CON
INDIVIDUAZIONE STANDARD
INDIVIDUAZIONE AREA ADIBITA A STANDARD
VERDE SU ESTRATTO C.T.R.

Scala: 1:500
Data: Dicembre 2015

Note:
file: tar 09 pua vigente_recover - plot sfile: aspiag color 30% csh, foglio A1+

Rev.	Data	Oggetto
1	-	-
2	-	-
3	-	-