

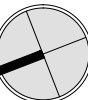


PIANO TERRA
COMPARATIVA -1:200


DEMOLIZIONI

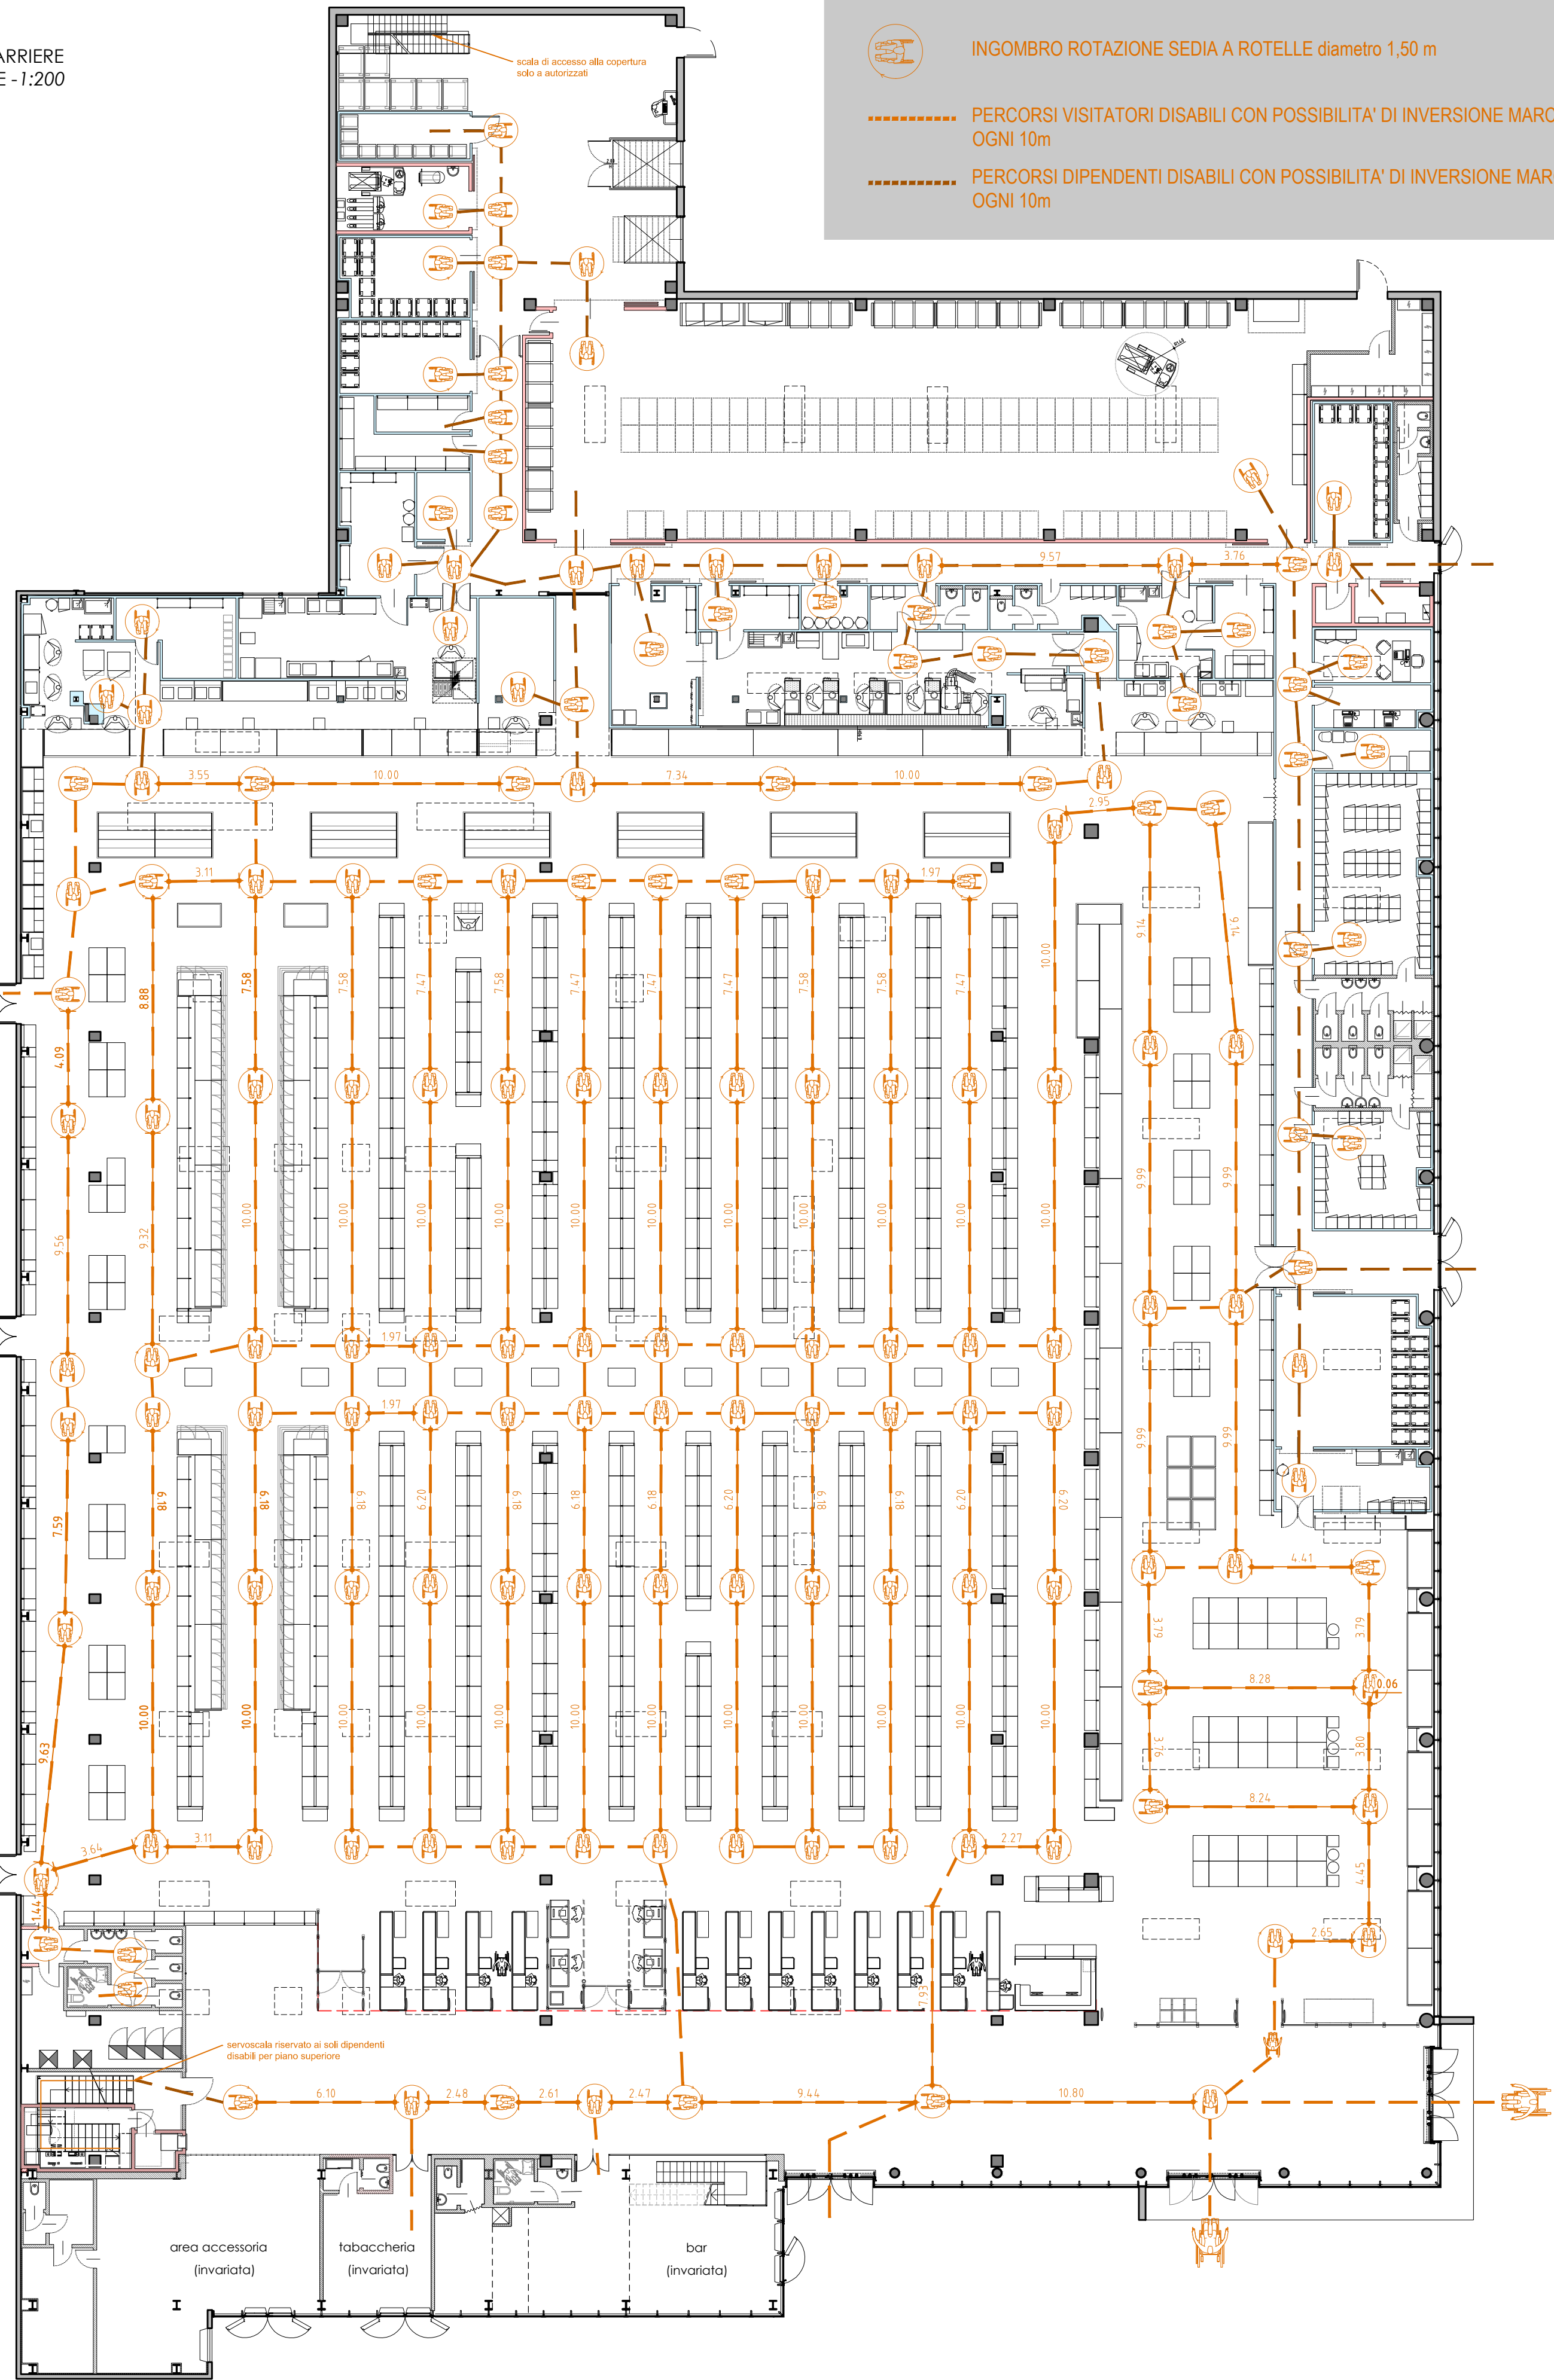

PIANO TERRA
SUPERAMENTO BARRIERE
ARCHITETTONICHE -1:200

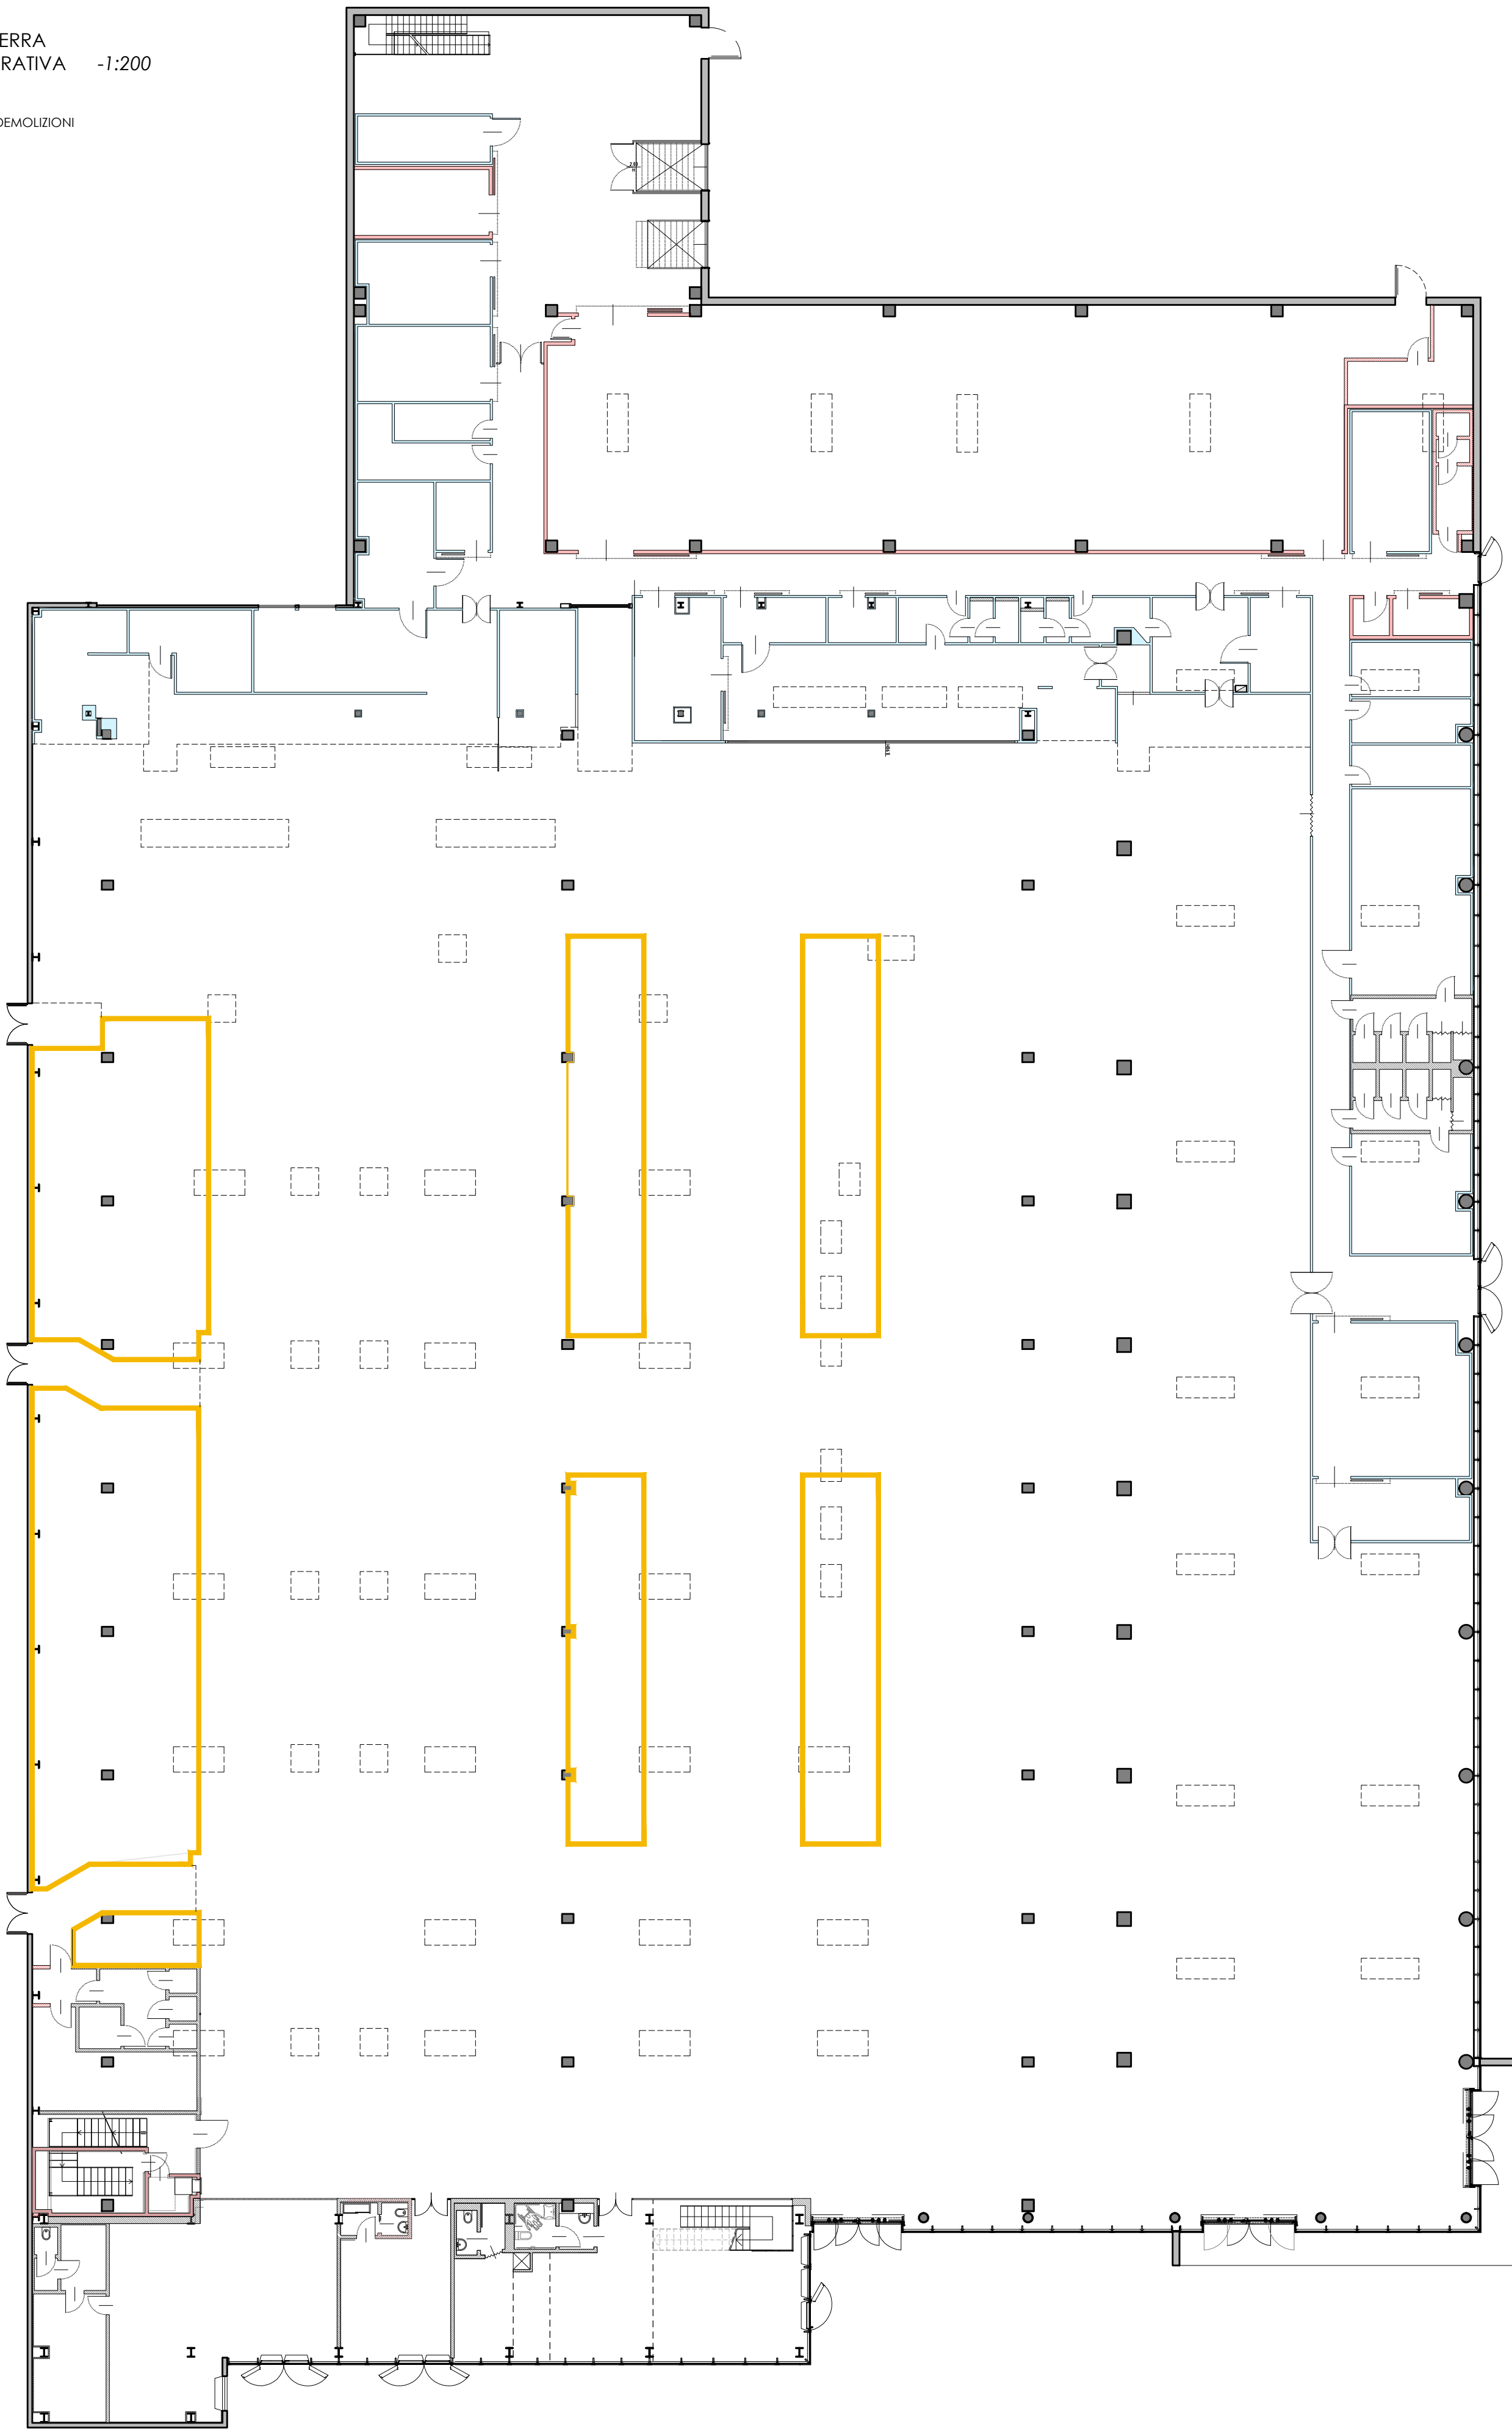

PIANO PRIMO
SUPERAMENTO BARRIERE
ARCHITETTONICHE -1:200

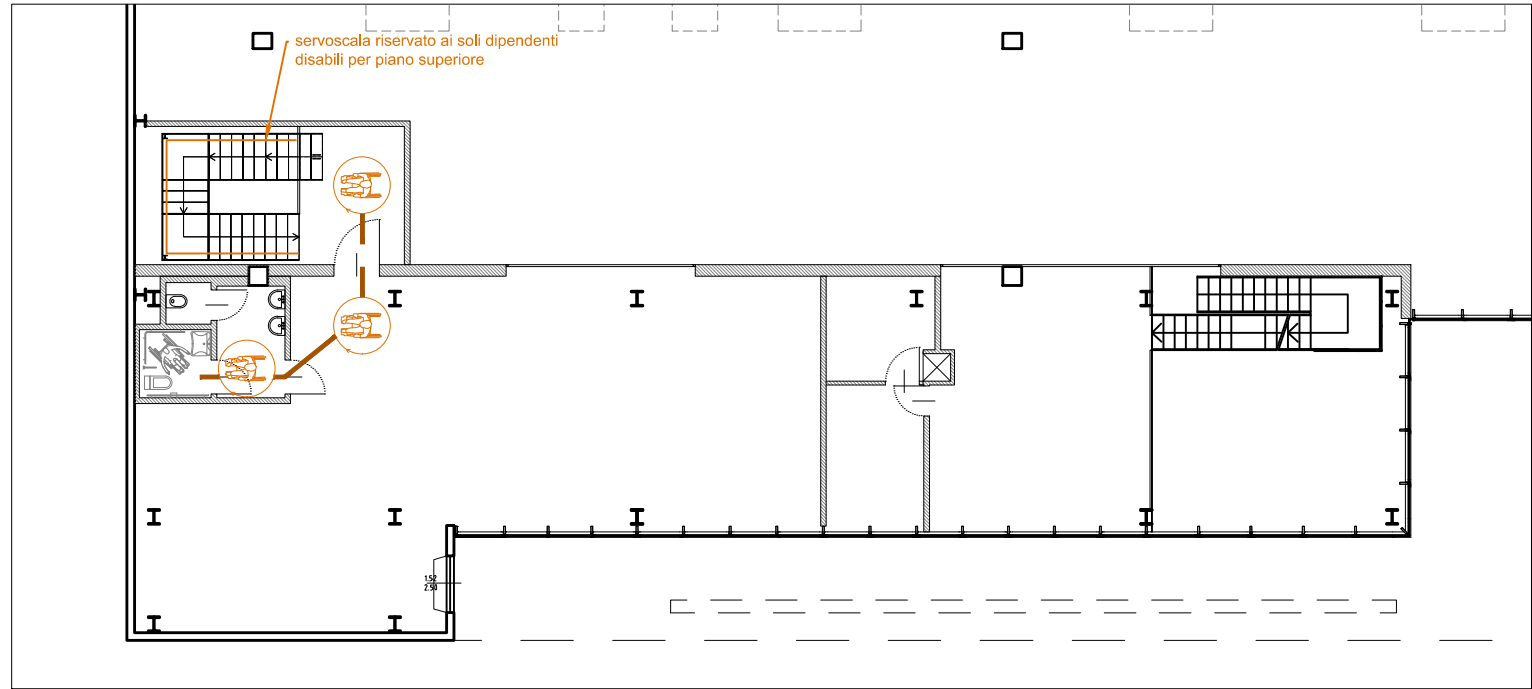

Girolamo Segato Architetto
Via San Giuseppe 24/E
30015 Chioggia (VE)
tel-fax: 041.5500915
c.f.: SGTGLM60E26C638E - p.i.: 02777030277
e-mail: studioarch.segato@tin.it
pec.: girolamo.segato@archiworldpec.it

PROVINCIA DI FERRARA - COMUNE DI FERRARA

Committenti
ASPIAG SERVICE SRL
Via Buozzi Bruno n. 30 - 39100 Bolzano (BZ)
C.F./ P.Iva 00882800212 - tel. 049.9009311

Progetto
AMPLIAMENTO AREA VENDITA DEL 20%
IN ATTUAZIONE DELIBERA C.C. prot. gen.le
87831/18

Elaborato
COMPARATIVA
SUPERAMENTO BARRIERE ARCHITETTONICHE

Scala: 1:200
Data: Dicembre 2018

Note:
file: assets/aggiornamenti_recover_p01.stb: aspiag color 35% rbb, foglio A1+

Rev.	Data	Oggetto
1	03-12-2018	-
2	-	-
3	-	-