


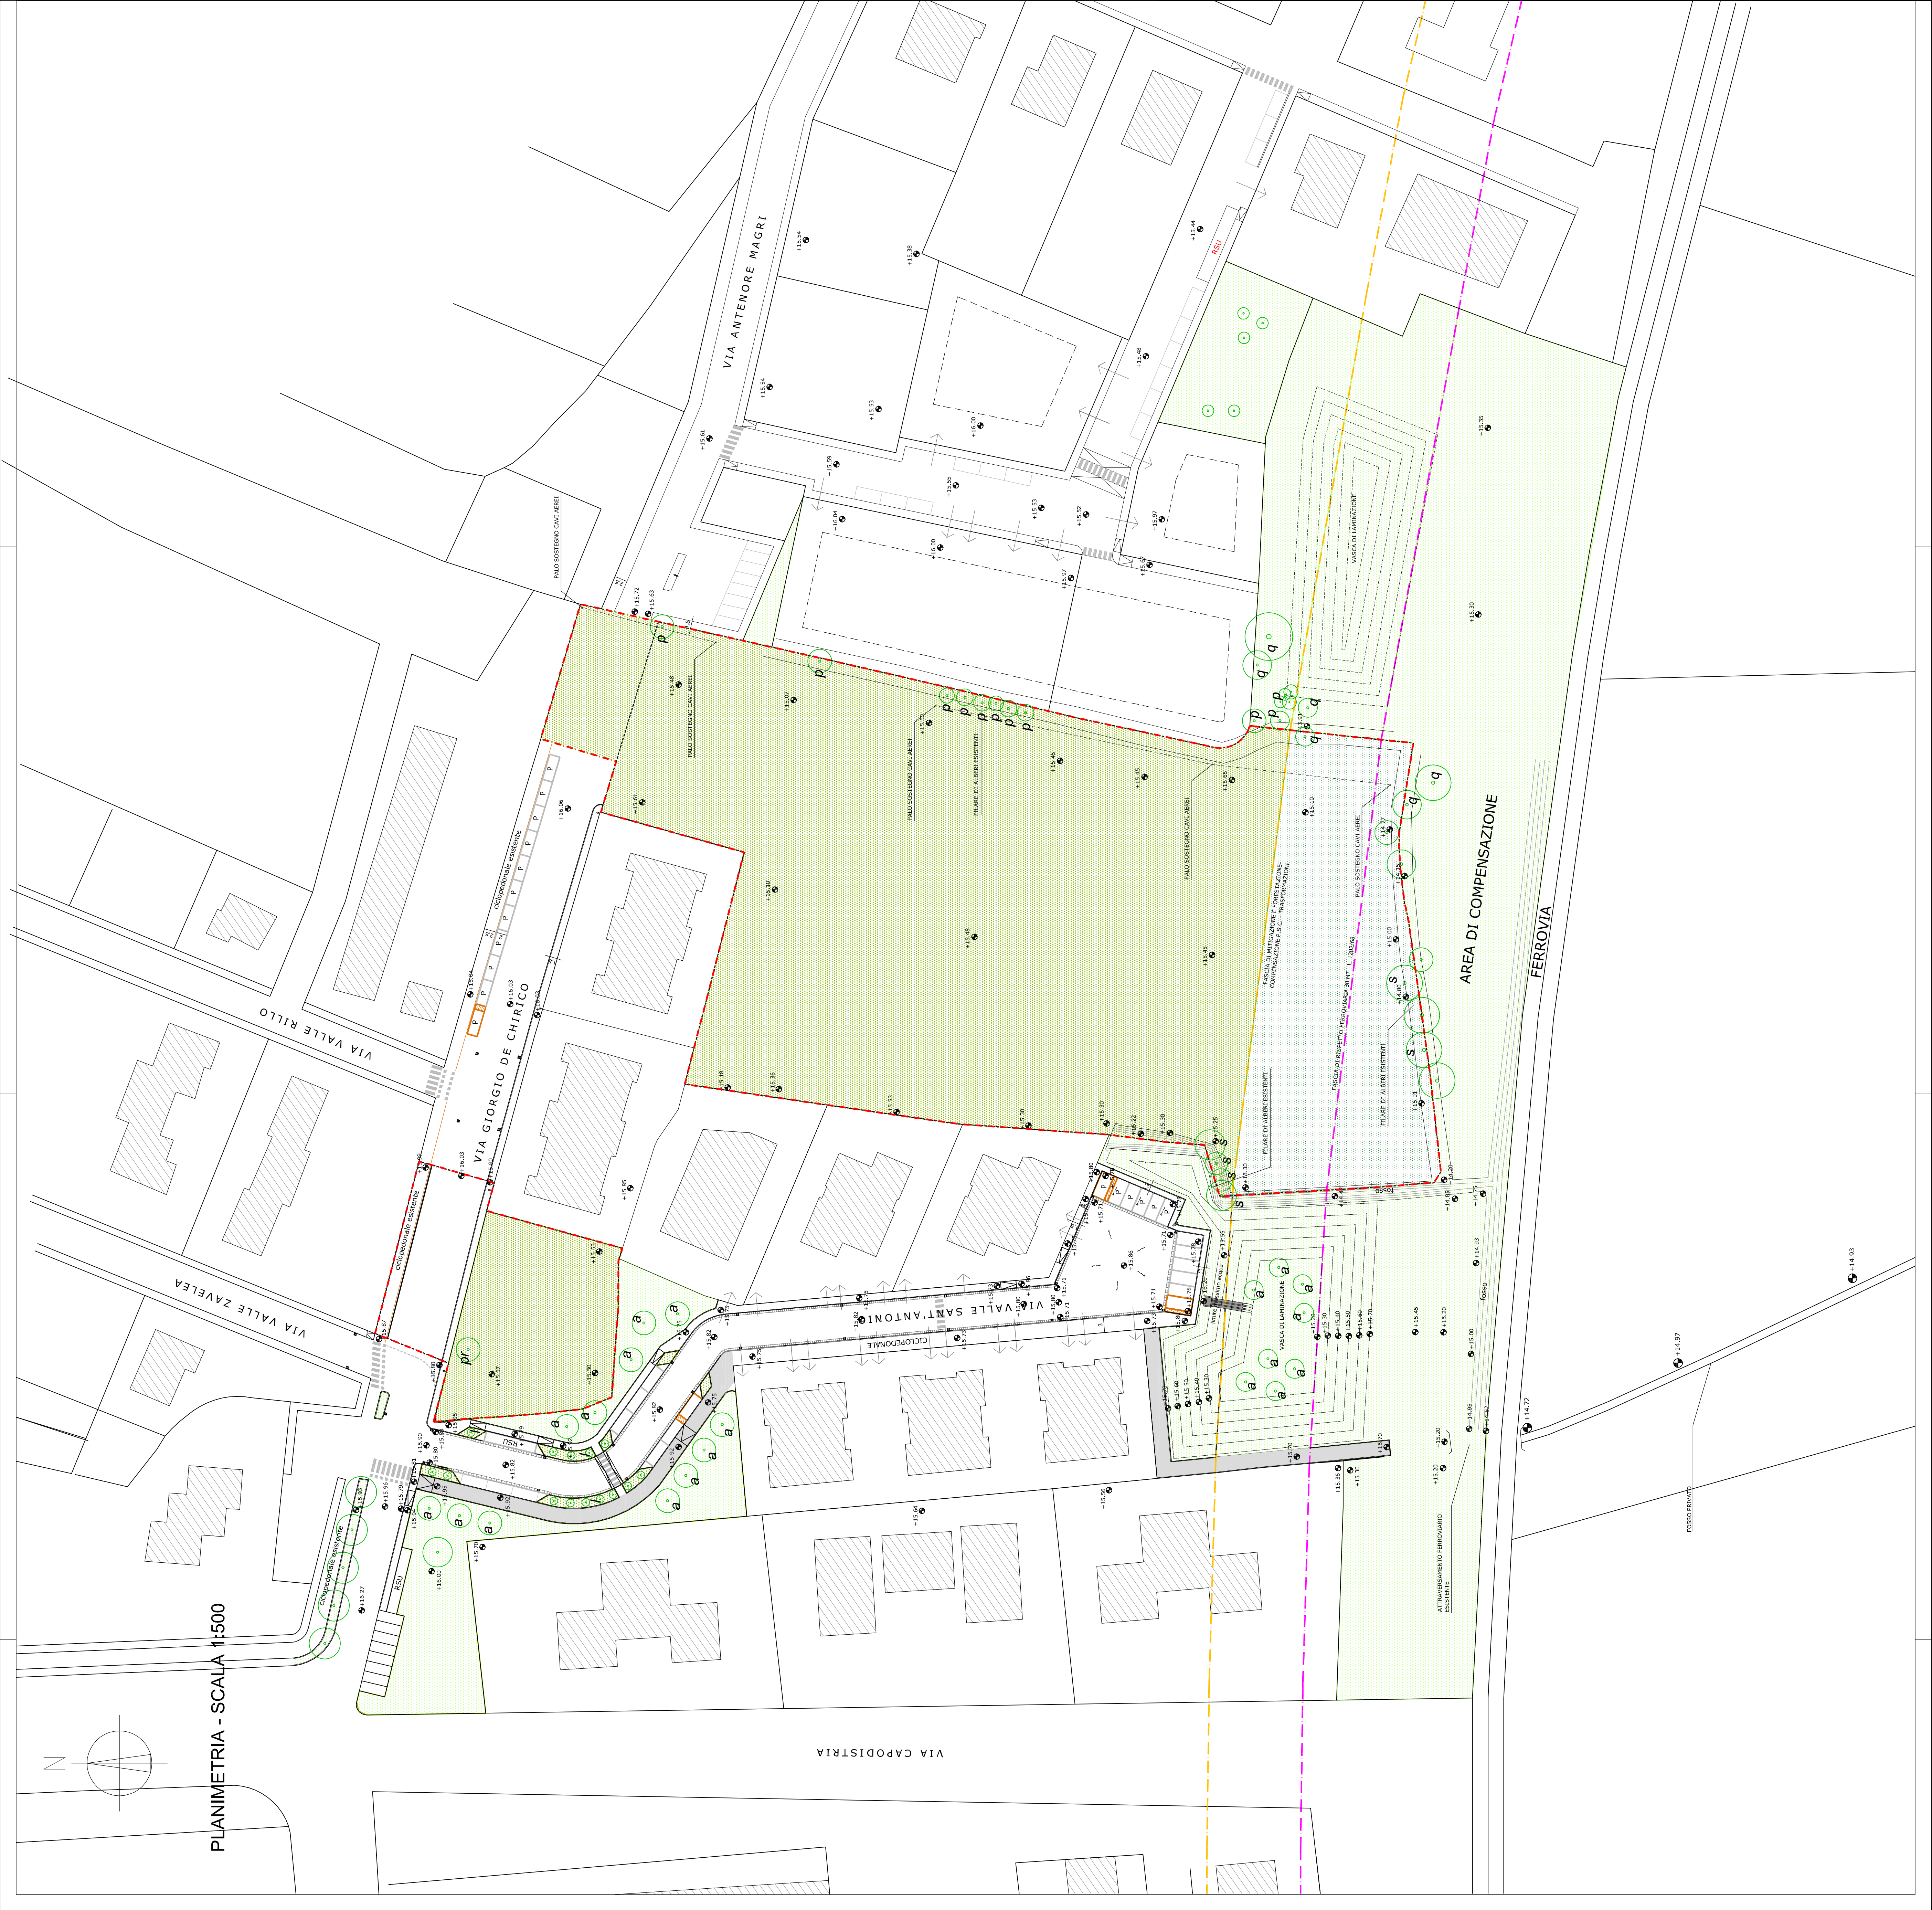

PLANIMETRIA - SCALA 1:500

LEGENDA

- Perimetro proposta POC
- Ambito PUA
- Fabbricati esistenti
- Fabbricati in progetto/costruzione esterni al perimetro della scheda POC
- Fabbricati di progetto
- Verde Pubblico esterno al perimetro della scheda POC
- Aree a verde comprese nel perimetro della scheda POC
- Aree a verde comprese nel perimetro della scheda POC per la laminazione delle acque meteoriche
- Alberi
 - p - pioppi
 - q - quercia
 - s - salice
 - pr - pruno
 - l - lagerstroemia
 - a - acero campestre


COMUNE DI FERRARA
PROVINCIA FERRARA

oggetto:
RICHIESTA DI APPROVAZIONE DI PIANO URBANISTICO ATTUATIVO
PER AREA LIMITROFA A VIA VALLE RILLO E AREA IN VIALE
VOLANO A FERRARA (SCHEDA POC N. 6 ANS-01)

tavola:
PLANIMETRIA DELLO STATO DI FATTO E
RILIEVO DEL VERDE
SCALA 1:500
A
allegato

ubicazione:
FERRARA -
VIA VALLE RILLO VIA VOLANO
committente:
ANDRIOTTO ROBERTO
ELLEGI S.R.L.
progettista e D.L.:
ARCH. MARCELLO BOSI
EDILFERRO DI BONINI ROVEDO & C. S.A.S.
IDROCALOR DI BRINA SERGIO & C. S.N.C.

STUDIO DI ARCHITETTURA BOSI
ARCH. MARCELLO BOSI
VIA TRENTO N. 64
45035 SANTA MARIA MADDALENA (RO)
TEL. - FAX 0425/758307
e-mail: architetto.bosi@gmail.com

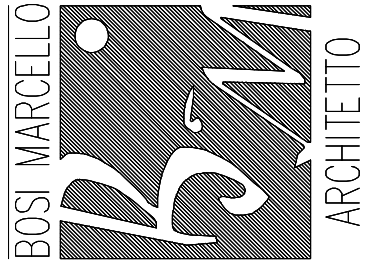

data

REV01
LUGLIO 2018

spazio annotazioni/timbri enti