



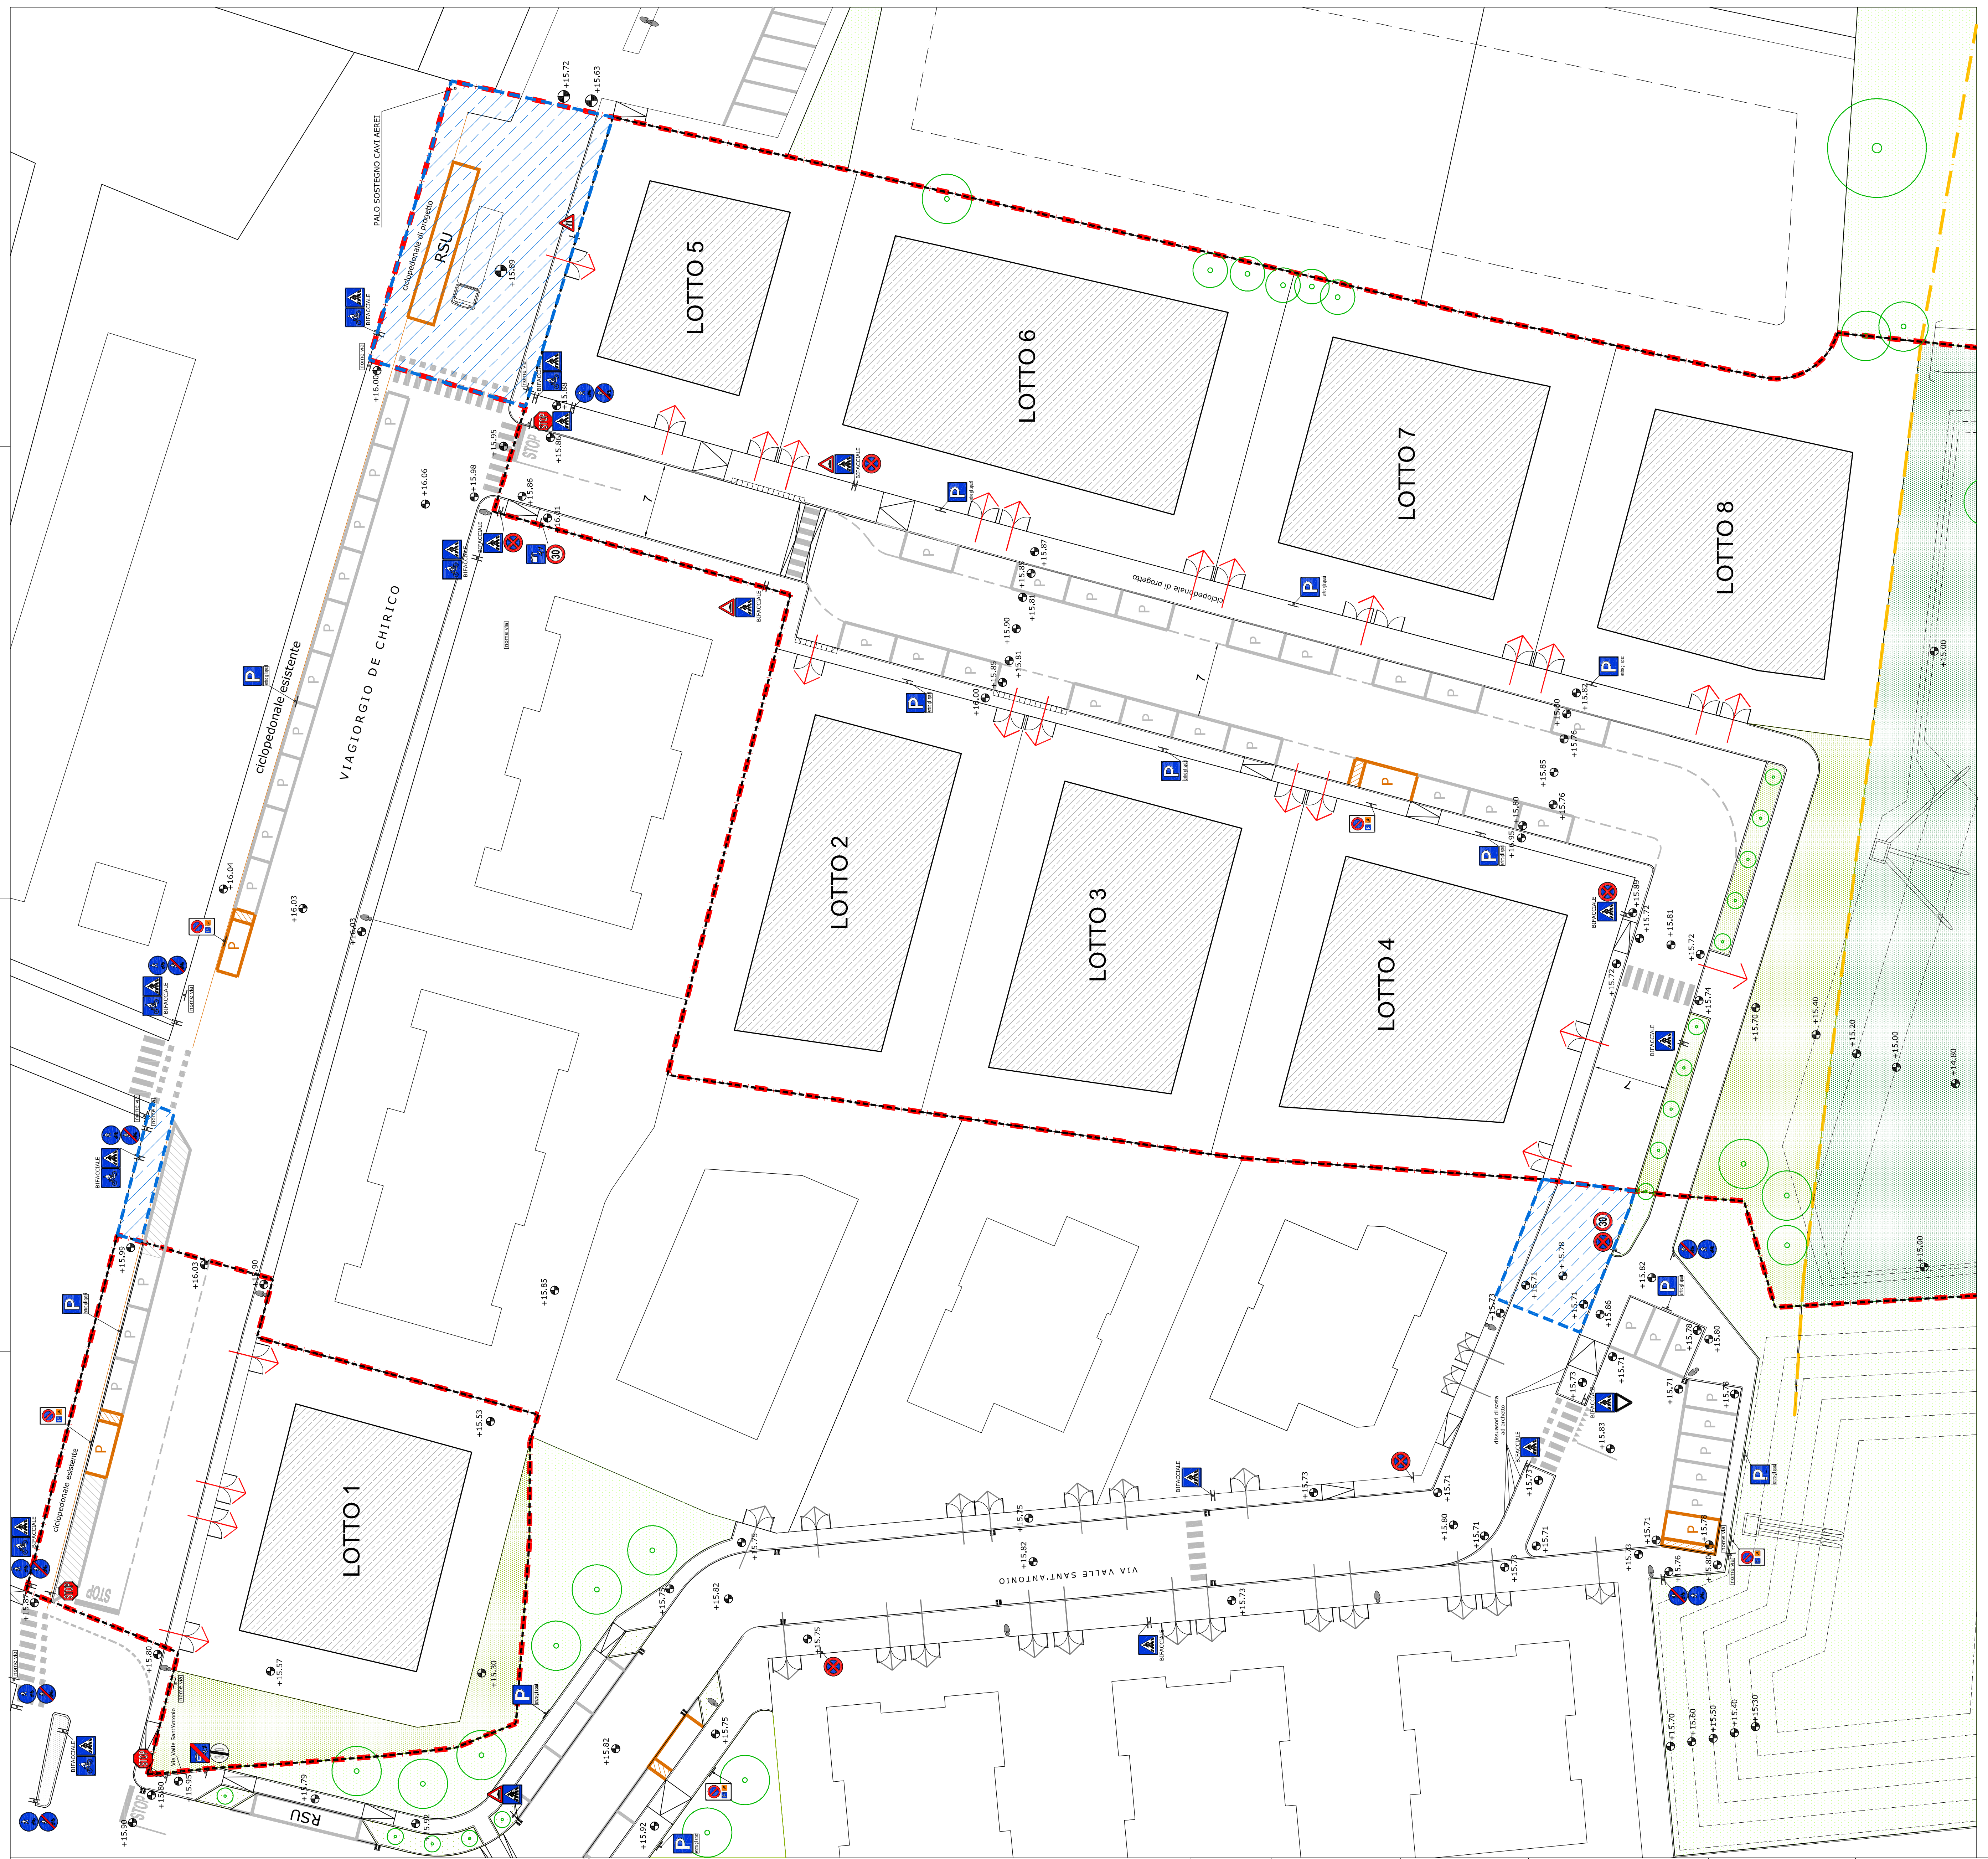

LEGENDA

- Perimetro proposto POC
- Area PUA
- Opere interesse generale
- Accessi cantieri privati
- Segnali Verticali - Rifrangenza di Classe II
- Attraversamento pedonale - Fig. II 303 - Art. 135 (Segnale bilociale)
- Attraversamento ciclabile - Fig. II 324 - Art. 135
- Pericolo pedonale e ciclabile - Fig. II 320 - Art. 122
- Fine del percorso pedonale e ciclabile - Fig. II 330 - Art. 122
- Parteggiamento - Fig. II 176 - Art. 120
- Preavviso di strada senza uscita - Fig. II 310 - Art. 135
- Preavviso di strada senza uscita - Fig. II 311 - Art. 135
- Zona residenziale - Fig. II 316 - Art. 135
- Fine zona residenziale - Fig. II 319 - Art. 135
- Fermata e data precedenza - Fig. II 37 - Art. 107
- Divieto di fermata - Fig. II 175 - Art. 120
- Dorso - Fig. II 2 - Art. 85
- Strada asfaltata a sinistra - Fig. II 85 - Art. 90
- Curva - Fig. 4 e 5 - Art. 86
- Sosta consentita a persone con invalidità - Fig. II 78a - Art. 120
- Segnaletica Orizzontale - Art. 40

Tutti i dati della segnaletica verticale verranno collocati in modo da non creare restringimenti del percorso pedonale e, ove non sia possibile, trovare soluzioni alternative, sul lato del marciapiede adiacente alle restrizioni del lotto.

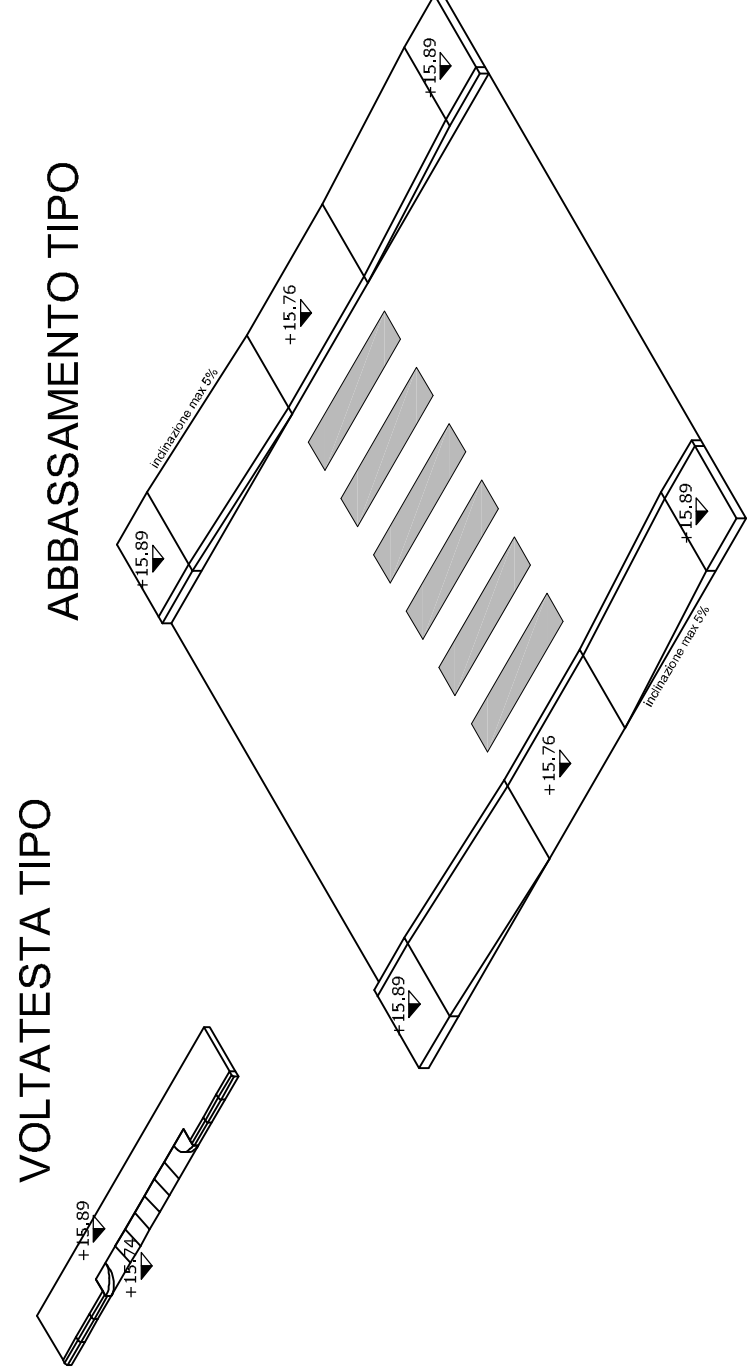

COMUNE DI FERRARA
PROVINCIA FERRARA

oggetto:
RICHIESTA DI APPROVAZIONE DI PIANO URBANISTICO ATTUATIVO
PER AREA LIMITROFA A VIA VALLE RILLO E AREA IN VIA
VOLANO A FERRARA (SCHEDA POC N. 6 ANS-01)

tavola:

SEGNALETICA STRADALE/RSU
SCALA 1:250

1.11

allegato

ubicazione:
FERRARA -
VIA VALLE RILLO VIA VOLANO

committente:
ANDRIOTTO ROBERTO
ELLEGI S.R.L.

progettista e D.L.:
ARCH. MARCELLO BOSI

EDILFERRO DI BONINI ROVEDO & C. S.A.S.
IDROCALOR DI BRINA SERGIO & C. S.N.C.

STUDIO DI ARCHITETTURA BOSI
ARCH. MARCELLO BOSI
VIA TRENTO N. 64
45035 SANTA MARIA MADDALENA (RO)
TEL. - FAX 0425/756307
e-mail: architetto.bosi@gmail.com



data

REV 003
OTTOBRE 2018

spazio annotazioni/timbri enti