



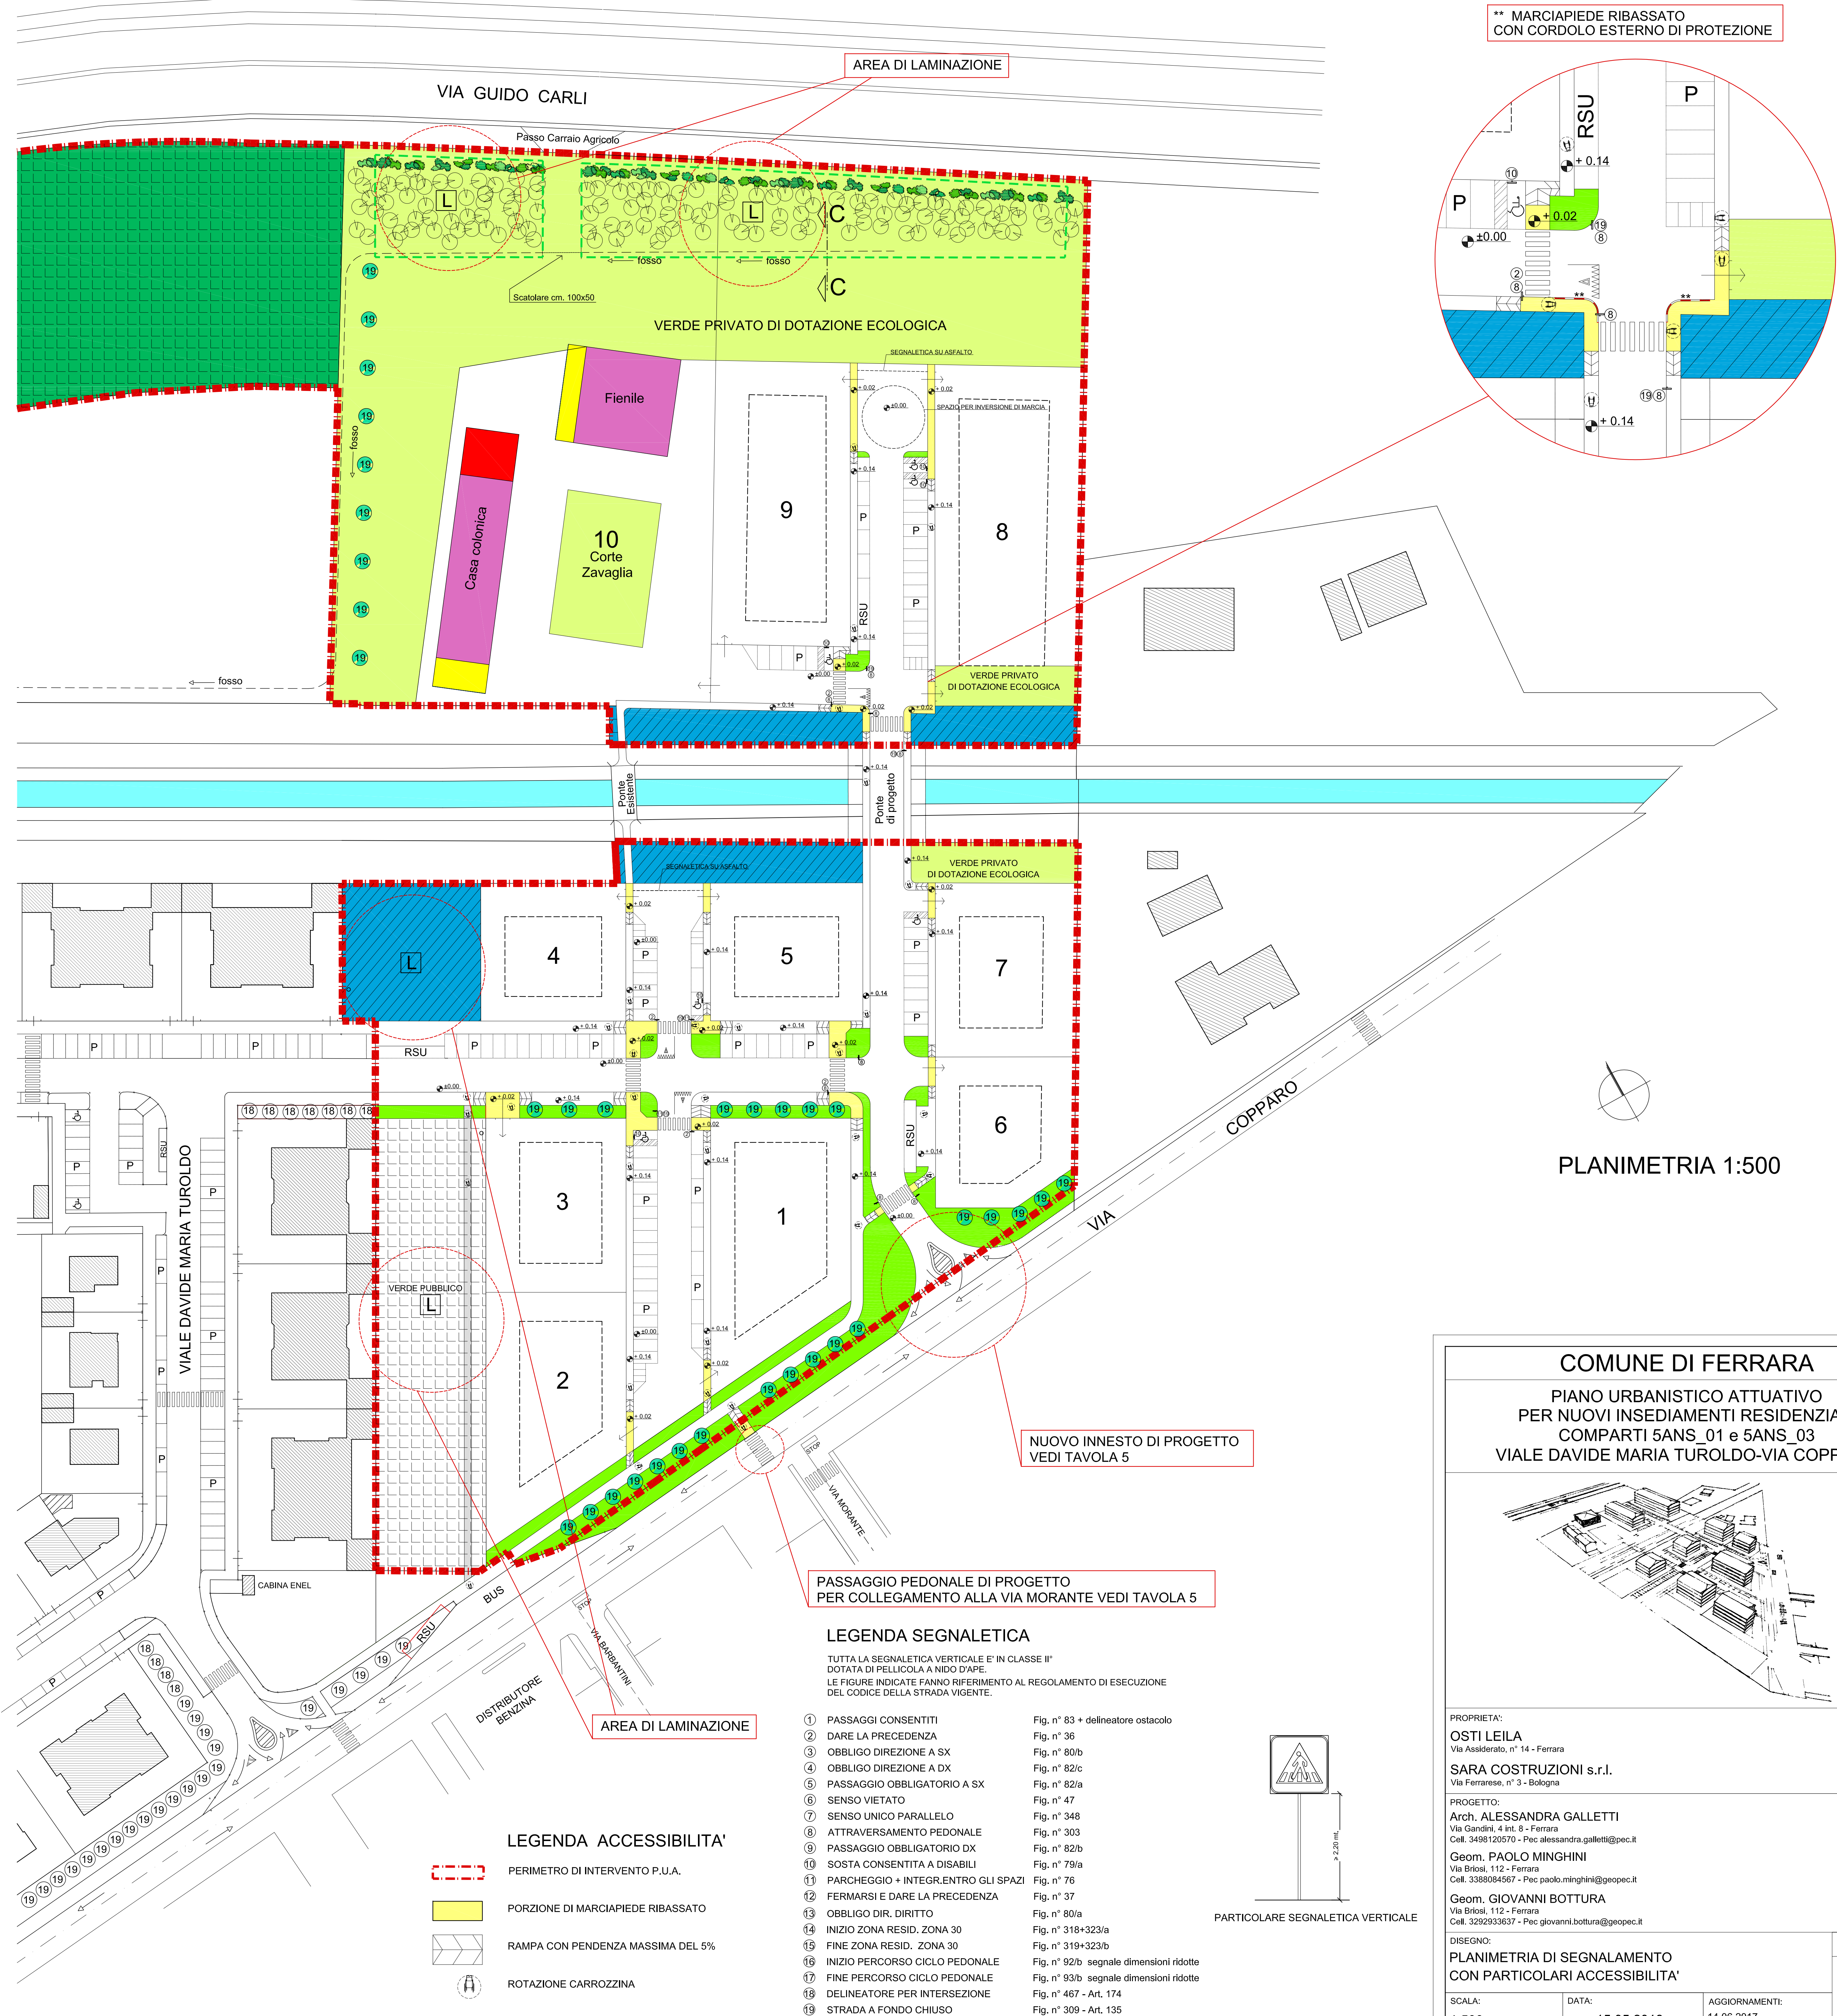

COMUNE DI FERRARA

PIANO URBANISTICO ATTUATIVO  
PER NUOVI INSEDIAMENTI RESIDENZIALI  
COMPARTI 5ANS\_01 e 5ANS\_03  
VIA DAVIDE MARIA TUROLDO-VIA COPPARO

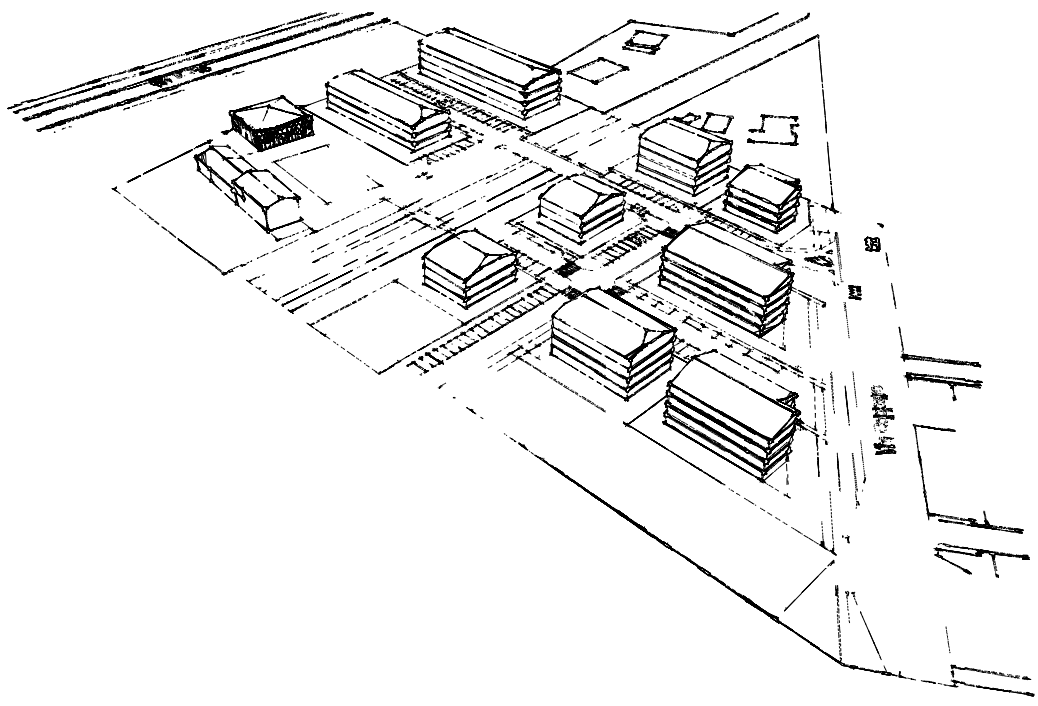

PROPRIETA':  
**OSTI LEILA**  
Via Assiderato, n° 14 - Ferrara

**SARA COSTRUZIONI s.r.l.**  
Via Ferrarese, n° 3 - Bologna

PROGETTO:  
**Arch. ALESSANDRA GALLETTI**  
Via Gandini, 4 int. 8 - Ferrara  
Cell. 3498120570 - Pec alessandra.galletti@pec.it

**Geom. PAOLO MINGHINI**  
Via Brioni, 112 - Ferrara  
Cell. 3388084567 - Pec paolo.minghini@geopec.it

**Geom. GIOVANNI BOTTURA**  
Via Brioni, 112 - Ferrara  
Cell. 3292933637 - Pec giovanni.bottura@geopec.it

DISEGNO:  
**PLANIMETRIA DI SEGNALEMENTO  
CON PARTICOLARI ACCESSIBILITA'**

SCALA:  
1:500

DATA:  
15.05.2018

AGGIORNAMENTI:  
14.06.2017  
16.02.2018

TAVOLA N°

11