


LEGENDA


- PERIMETRO DI INTERVENTO P.U.A.
- AREE GIA' CEDUTE AL COMUNE DI FERRARA
- ATTREZZATURE E SPAZI COLLETTIVI DA CEDERE AL COMUNE DI FERRARA
- MITIGAZIONE E COMPENSAZIONE AMBIENTALE
- ATTREZZATURE E SPAZI COLLETTIVI
- VERDE PUBBLICO DI CORREDO
- VERDE PRIVATO DI DOTAZIONE ECOLOGICA
- FENILE E CASA COLONICA DI CORTE ZAVAGLIA
- LAMINAZIONE
- CANALE GRAMICIA
- EDIFICI ESISTENTI
- INGOMBRO MASSIMO NUOVI EDIFICI
- PERCORSO PEDONALE DI PROGETTO SU AREA DEL COMUNE DI FERRARA
- RICOSTRUZIONI
- DEMOLIZIONI
- ISOLE DI RACCOLTA RSU E DIFFERENZIATA

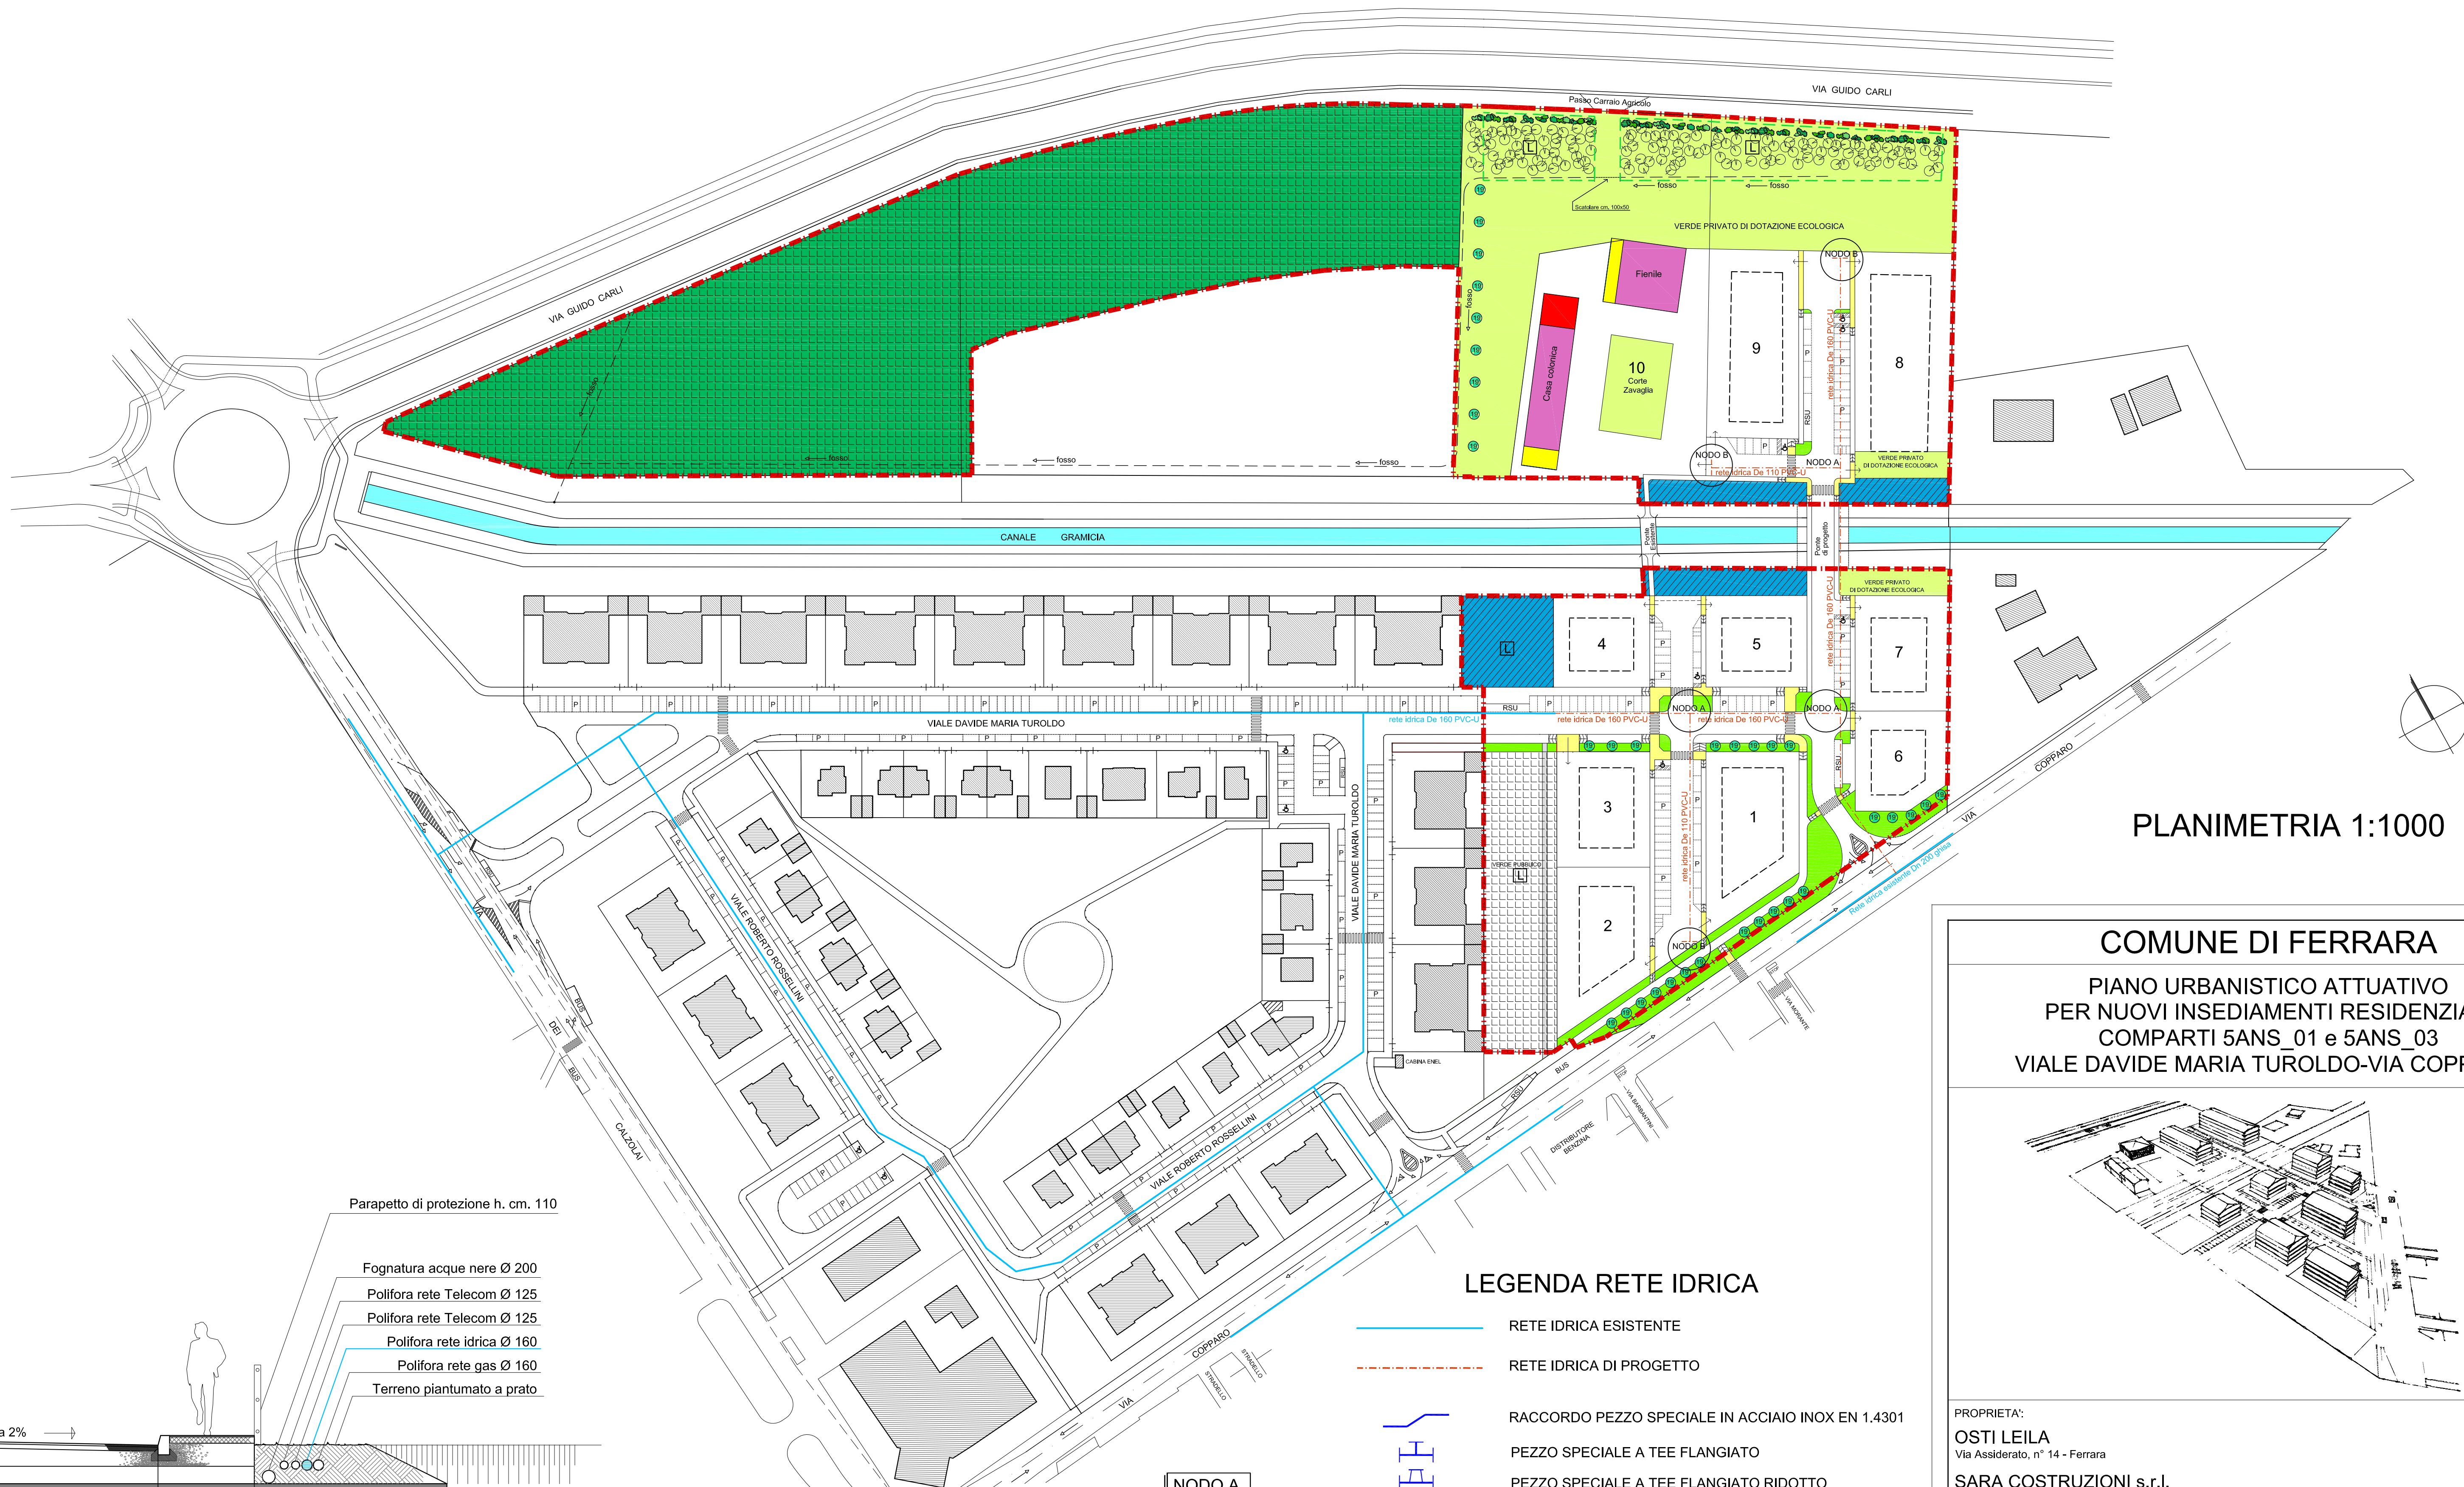

PLANIMETRIA 1:1000



COMUNE DI FERRARA

PIANO URBANISTICO ATTUATIVO
PER NUOVI INSEDIAMENTI RESIDENZIALI
COMPARTI 5ANS_01 e 5ANS_03
VIALE DAVIDE MARIA TUROLDO-VIA COPPARO

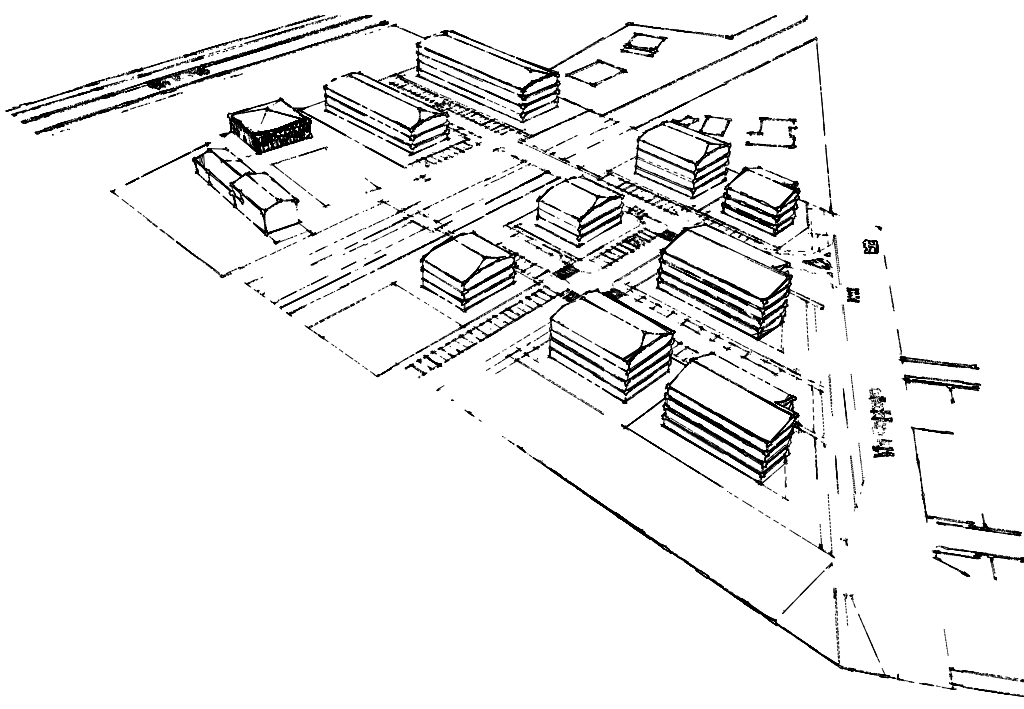

LEGENDA RETE IDRICA

- RETE IDRICA ESISTENTE
- RETE IDRICA DI PROGETTO
- RACCORDO PEZZO SPECIALE IN ACCIAIO INOX EN 1.4301
- PEZZO SPECIALE A TEE FLANGIATO
- PEZZO SPECIALE A TEE FLANGIATO RIDOTTO
- CURVA 90° FLANGIATA
- CURVA 45° FLANGIATA
- RIDUZIONE FLANGIATA
- FLANGIA
- SARACINESCA PIATTA
- ACCESSORIO SOTTOSUOLO
- GIUNTO ADATTABILE UNIVERSALE MULTISIZE
- GIUNTO ADATTABILE UNIVERSALE FLANGIATO MULTIJOINT
- IDRANTE SOPRASUOLO
- IDRANTE SOTTOSUOLO

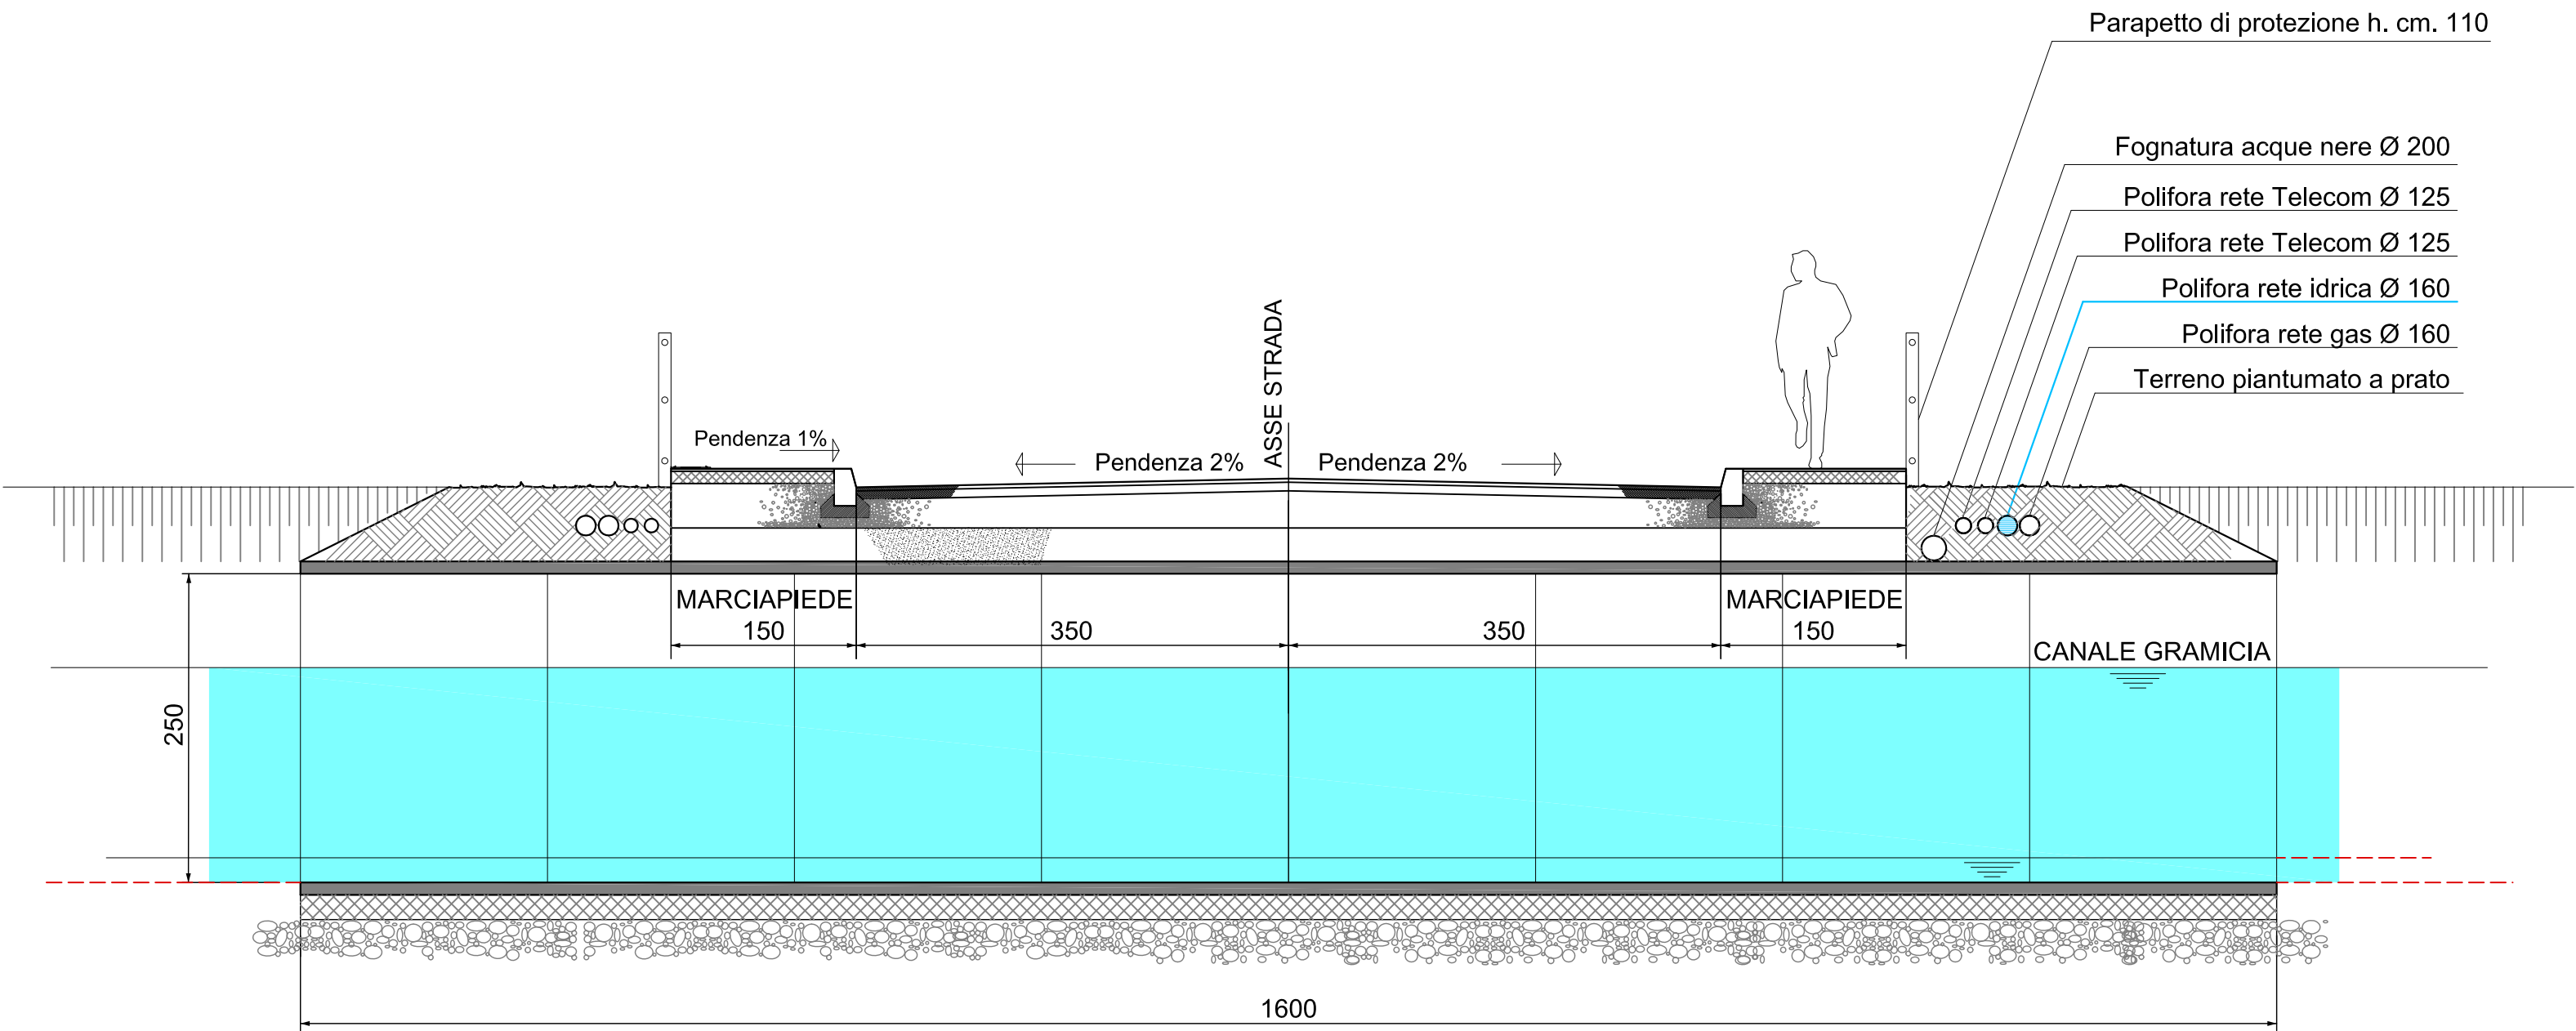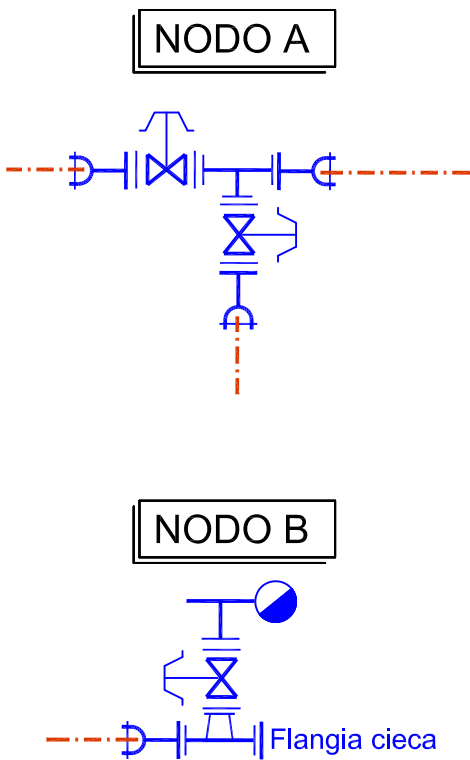

SEZIONE SUL PONTE DI PROGETTO
Scala 1:50

PROPRIETA':
OSTI LEILA
Via Assiderato, n° 14 - Ferrara
SARA COSTRUZIONI s.r.l.
Via Ferrarese, n° 3 - Bologna
PROGETTO:
Arch. ALESSANDRA GALLETTI
Via Gandini, 4 int. 8 - Ferrara
Cell. 3498120570 - Pec alessandra.galletti@pec.it
Geom. PAOLO MINGHINI
Via Briosi, 112 - Ferrara
Cell. 3388084567 - Pec paolo.minghini@geopec.it
Geom. GIOVANNI BOTTURA
Via Briosi, 112 - Ferrara
Cell. 3292933637 - Pec giovanni.bottura@geopec.it

DISEGNO:
PLANIMETRIA RETE IDRICA

SCALA:
1:1000 - 1:50
DATA:
15.05.2018
AGGIORNAMENTI:
14.06.2017
16.02.2018

TAVOLA N°

23