



LEGENDA

- PERIMETRO DI INTERVENTO P.U.A.
- AREE GIÀ CEDUTE AL COMUNE DI FERRARA
- ATTREZZATURE E SPAZI COLLETTIVI DA CEDERE AL COMUNE DI FERRARA
- MITIGAZIONE E COMPENSAZIONE AMBIENTALE
- ATTREZZATURE E SPAZI COLLETTIVI
- VERDE PUBBLICO DI CORREDO
- VERDE PRIVATO DI DOTAZIONE ECOLOGICA
- FIENILE E CASA COLONICA DI CORTE ZAVAGLIA
- LAMINAZIONE (VEDI PARTICOLARE TAVOLA 12 BIS)
- CANALE GRAMICIA
- EDIFICI ESISTENTI
- INGOMBRO MASSIMO NUOVI EDIFICI
- PERCORSO PEDONALE DI PROGETTO SU AREA DEL COMUNE DI FERRARA
- RICOSTRUZIONI
- DEMOLIZIONI
- ISOLE DI RACCOLTA RSU E DIFFERENZIATA

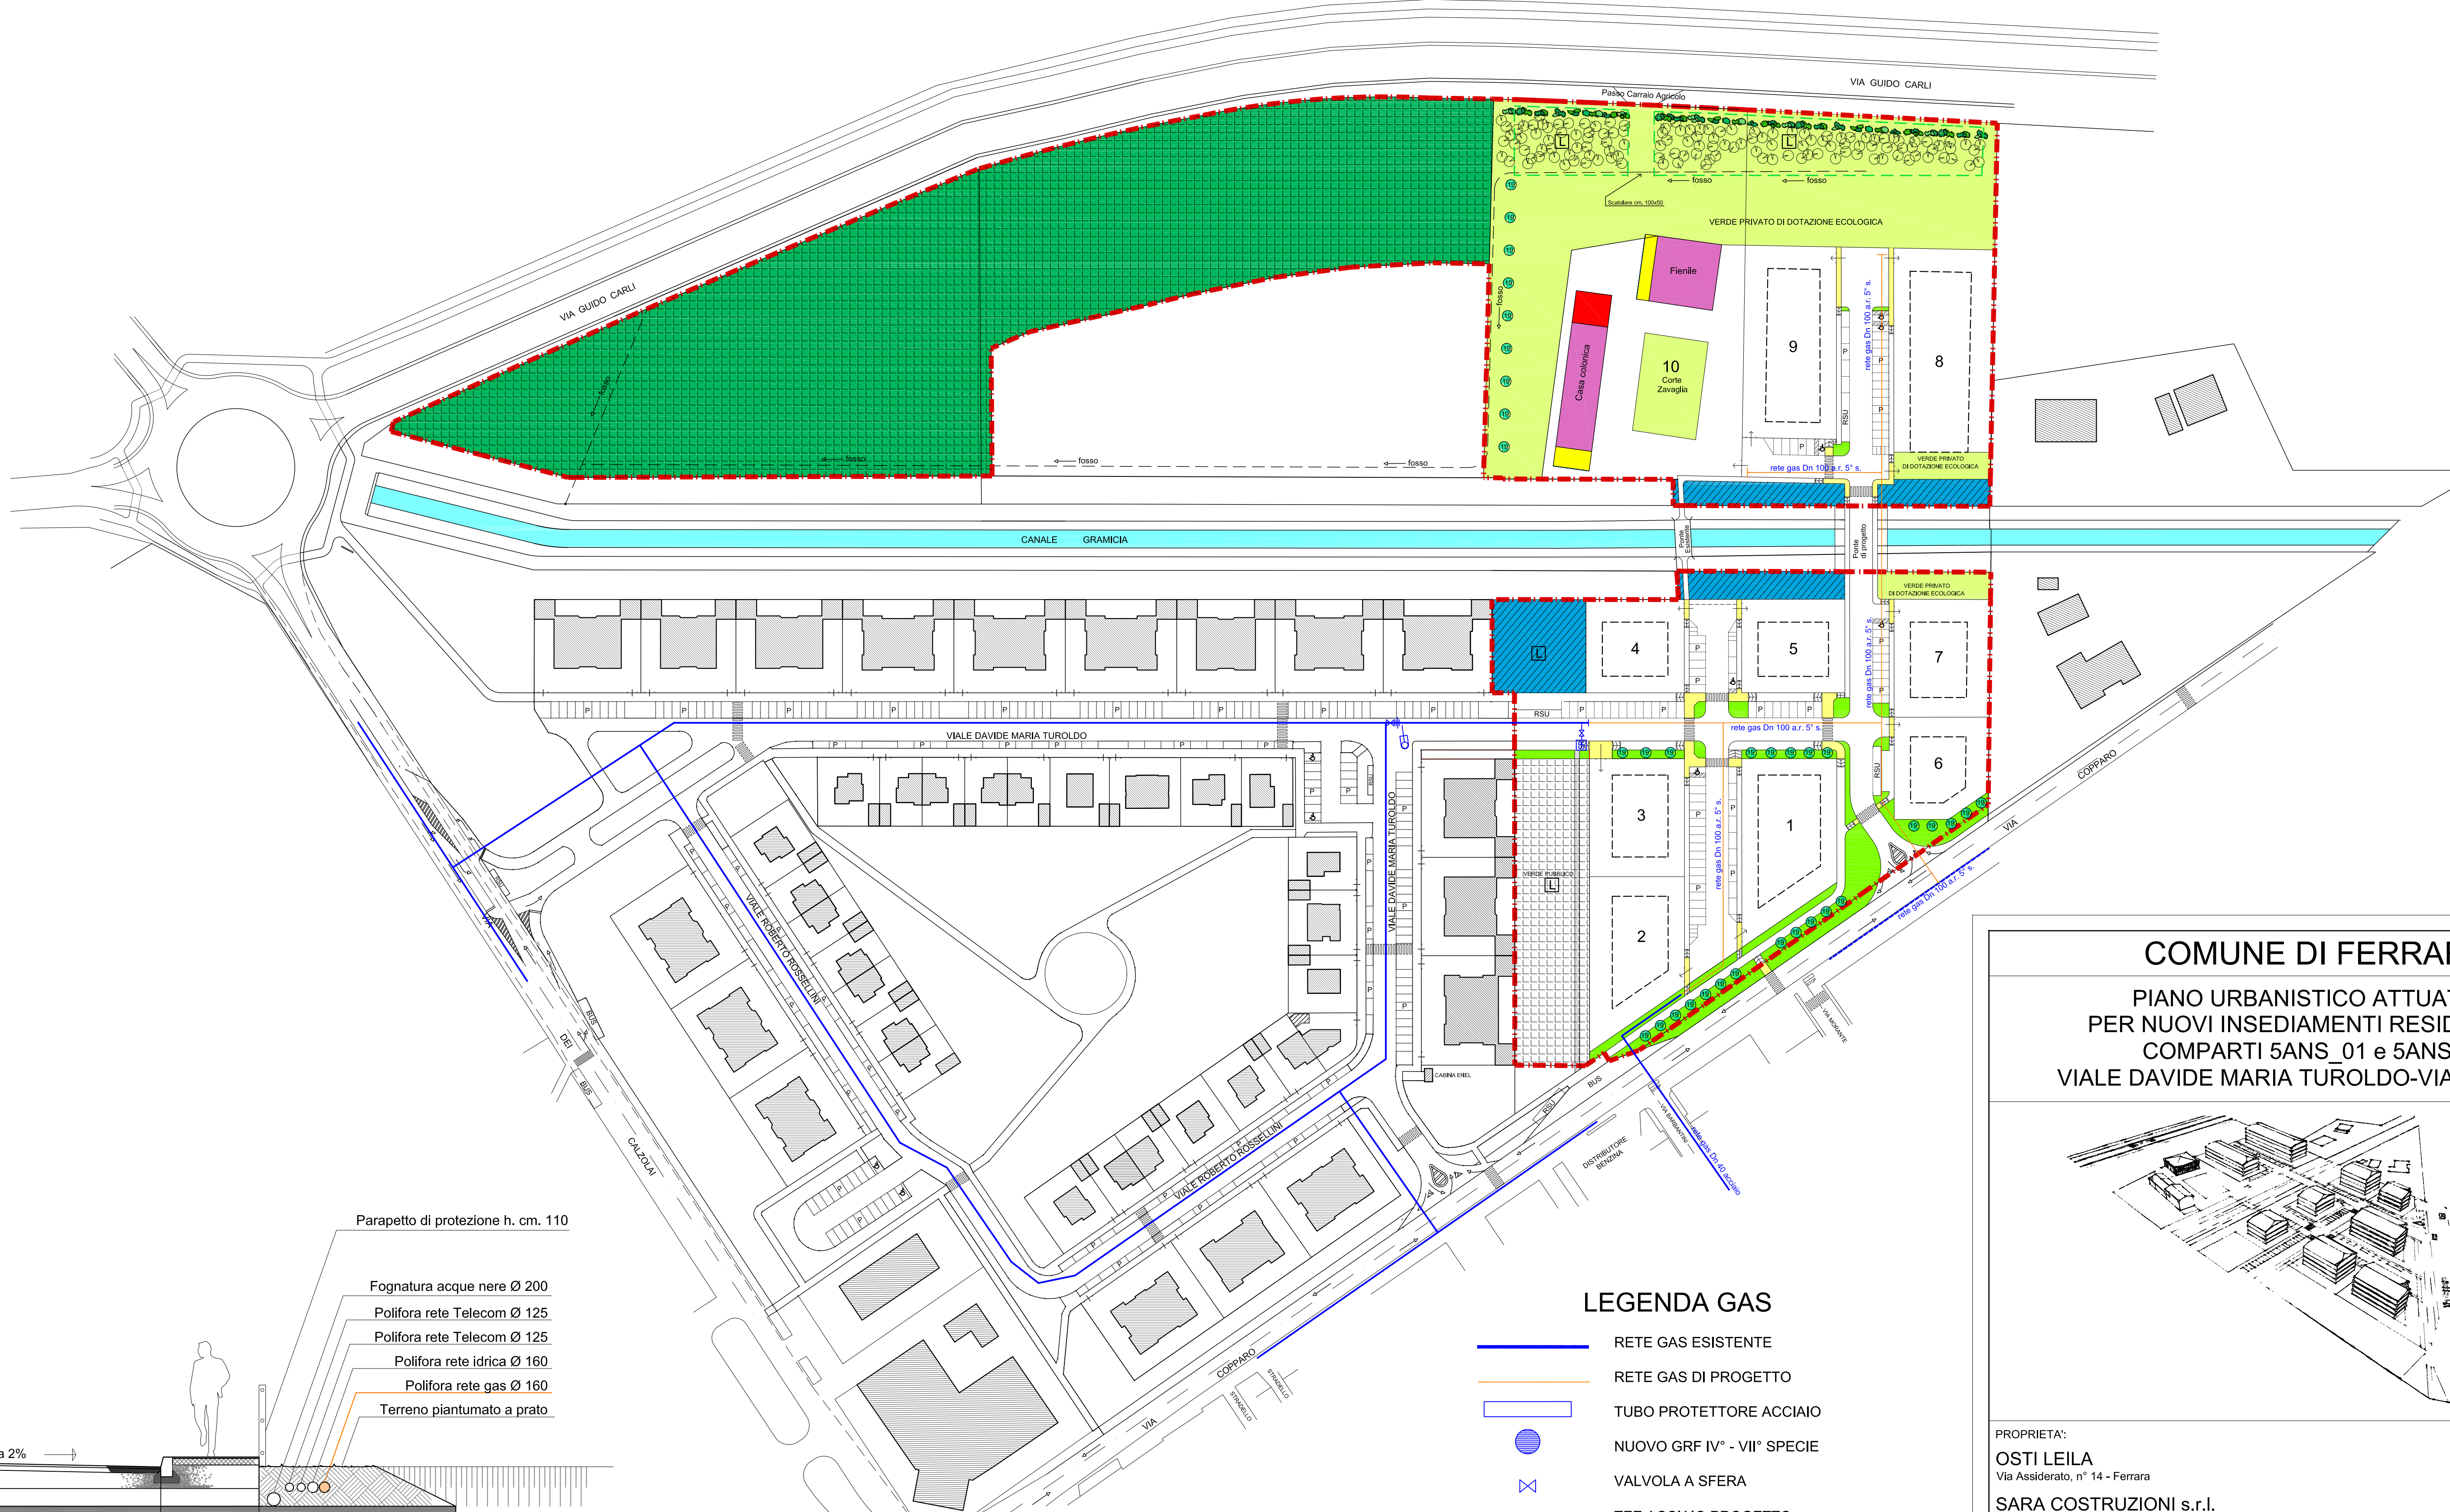

LEGENDA GAS

- RETE GAS ESISTENTE
- RETE GAS DI PROGETTO
- TUBO PROTETTORE ACCIAIO
- NUOVO GRF IV° - VII° SPECIE
- VALVOLA A SFERA
- TEE ACCIAIO PROGETTO
- CURVA 90° ACCIAIO
- CURVA 45° ACCIAIO
- RIDUZIONE ACCIAIO
- FLANGIA/FONDELLO ACCIAIO
- GIUNTO PROT.CAT.
- RACCORDO A TI ACCIAIO
- DISP.MISURA PROT.
- SCARICO RAPIDO

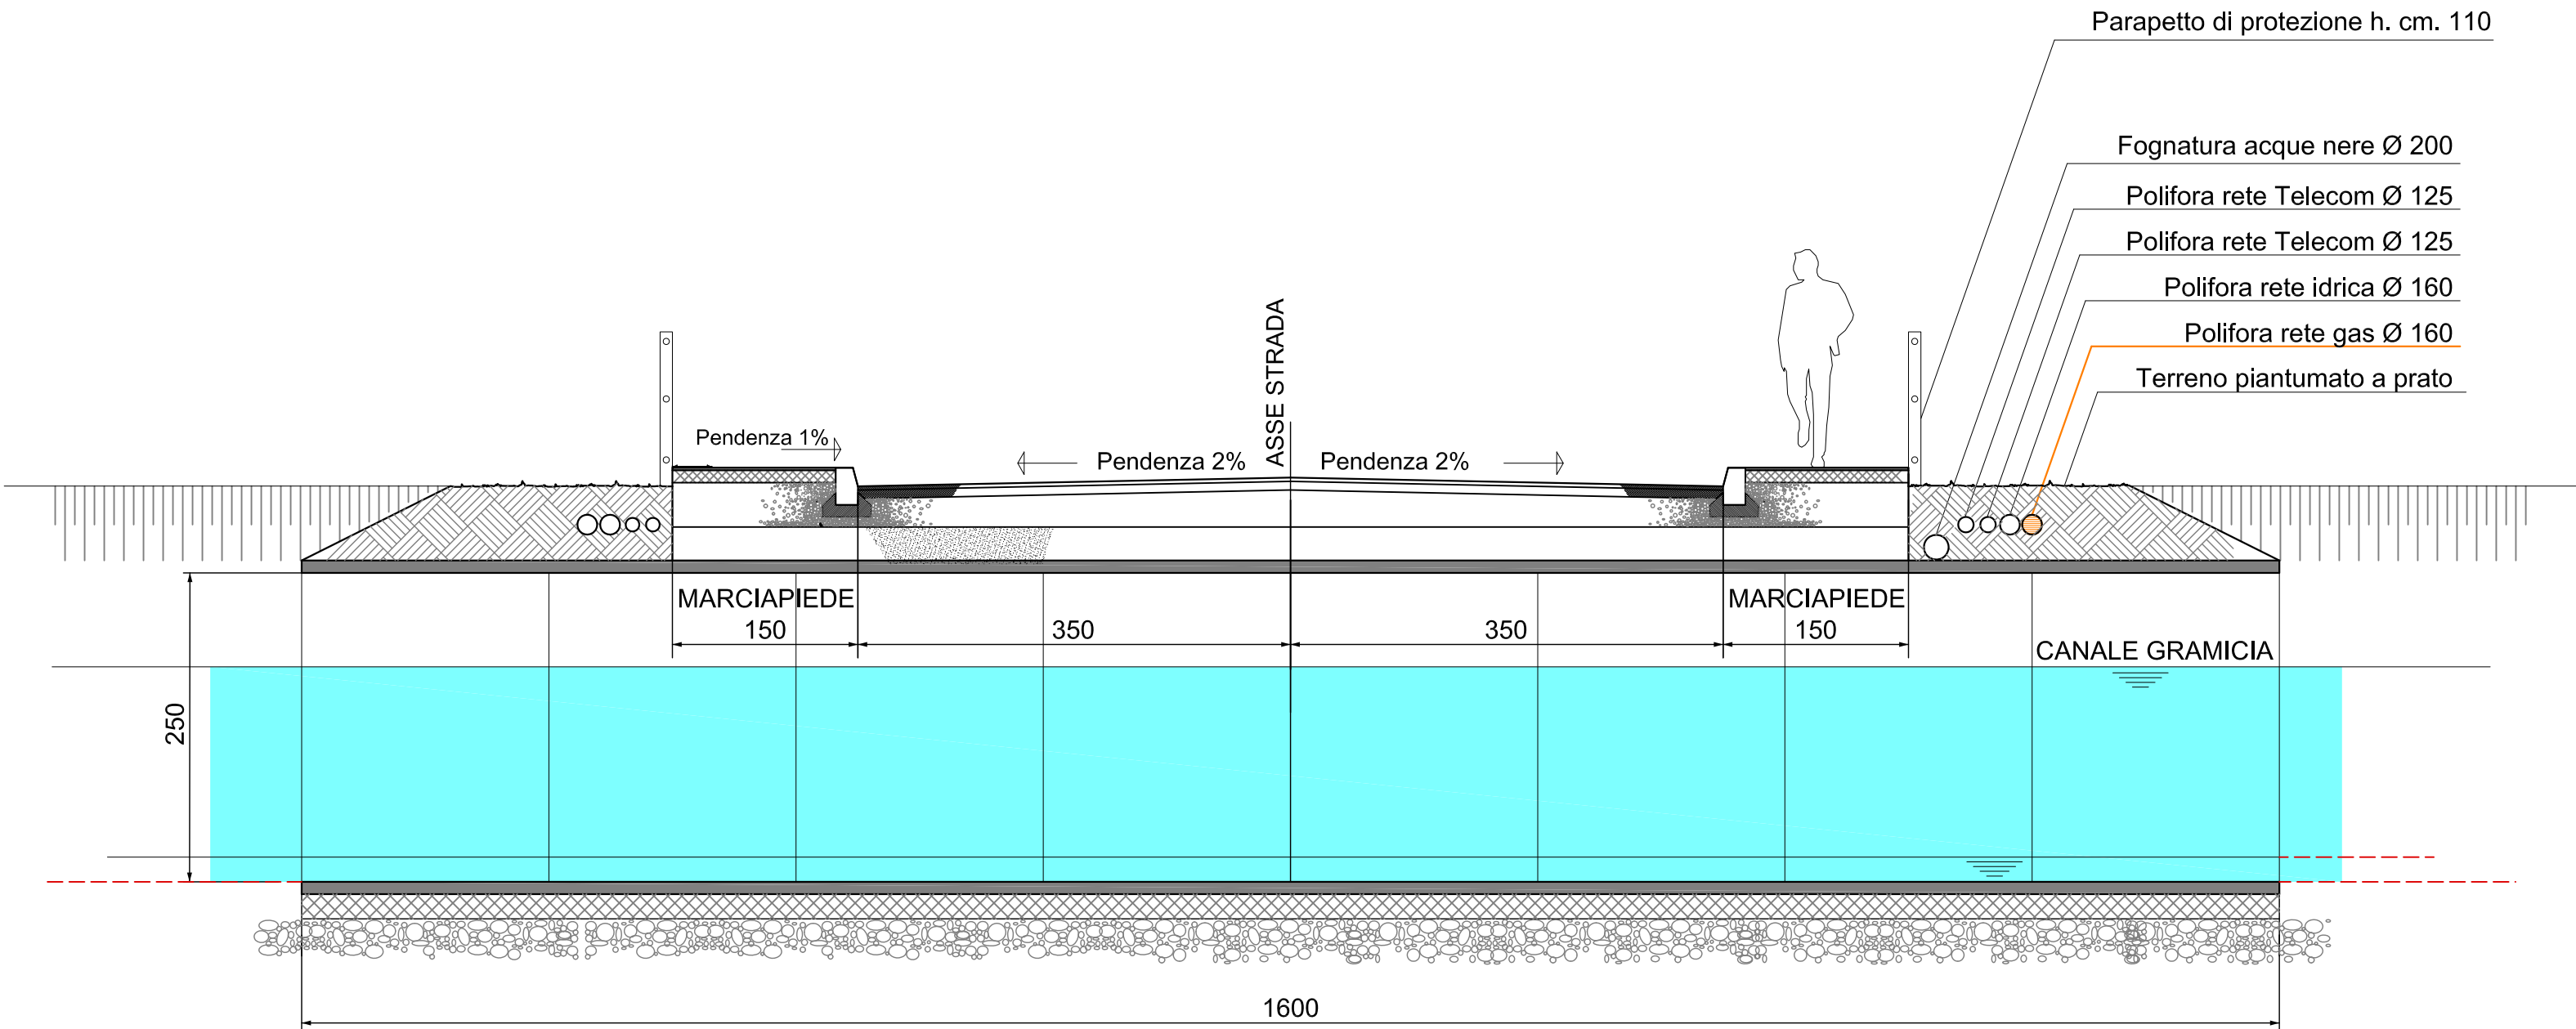


SEZIONE SUL PONTE DI PROGETTO
Scala 1:50

PLANIMETRIA 1:1000

COMUNE DI FERRARA

PIANO URBANISTICO ATTUATIVO
PER NUOVI INSEDIAMENTI RESIDENZIALI
COMPARTI 5ANS_01 e 5ANS_03
VIALE DAVIDE MARIA TUROLO-VIA COPPARO

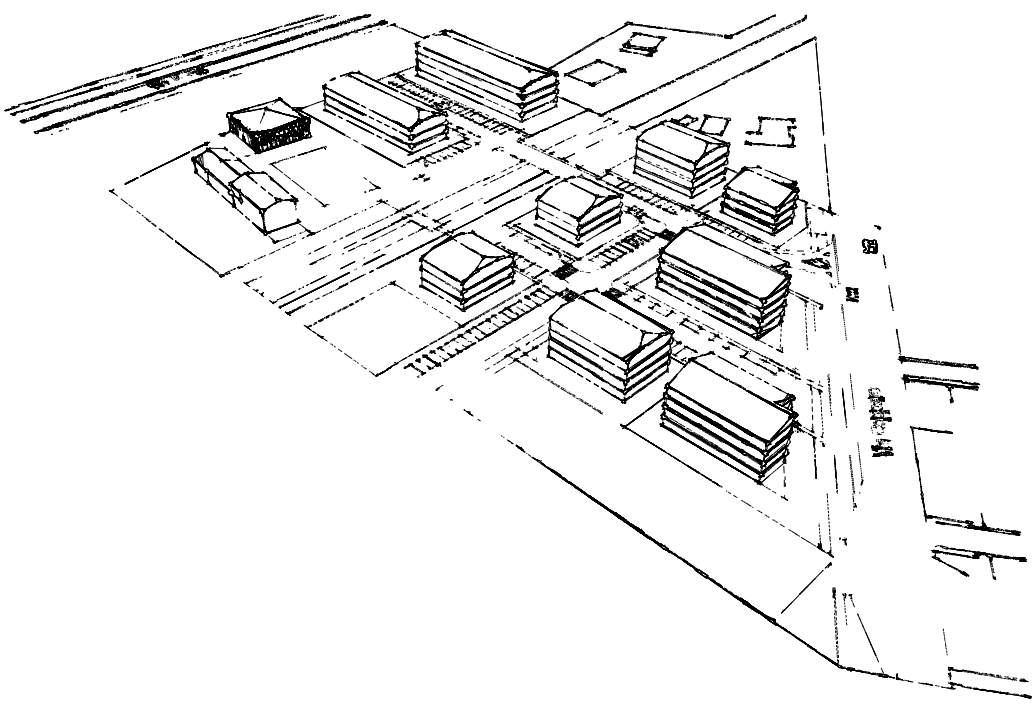

PROPRIETÀ:
OSTI LEILA
Via Assiderato, n° 14 - Ferrara
SARA COSTRUZIONI s.r.l.
Via Ferrarese, n° 3 - Bologna

PROGETTO:
Arch. ALESSANDRA GALLETTI
Via Gandini, 4 int. 8 - Ferrara
Cell. 3498120570 - Pec alessandra.galletti@pec.it
Geom. PAOLO MINGHINI
Via Briosi, 112 - Ferrara
Cell. 3388084567 - Pec paolo.minghini@geopec.it
Geom. GIOVANNI BOTTURA
Via Briosi, 112 - Ferrara
Cell. 3292933637 - Pec giovanni.bottura@geopec.it

DISEGNO:
PLANIMETRIA RETE GAS

SCALA:
1:1000 - 1:50

DATA:
15.05.2018

AGGIORNAMENTI:
14.06.2017
16.02.2018

TAVOLA N°

24