
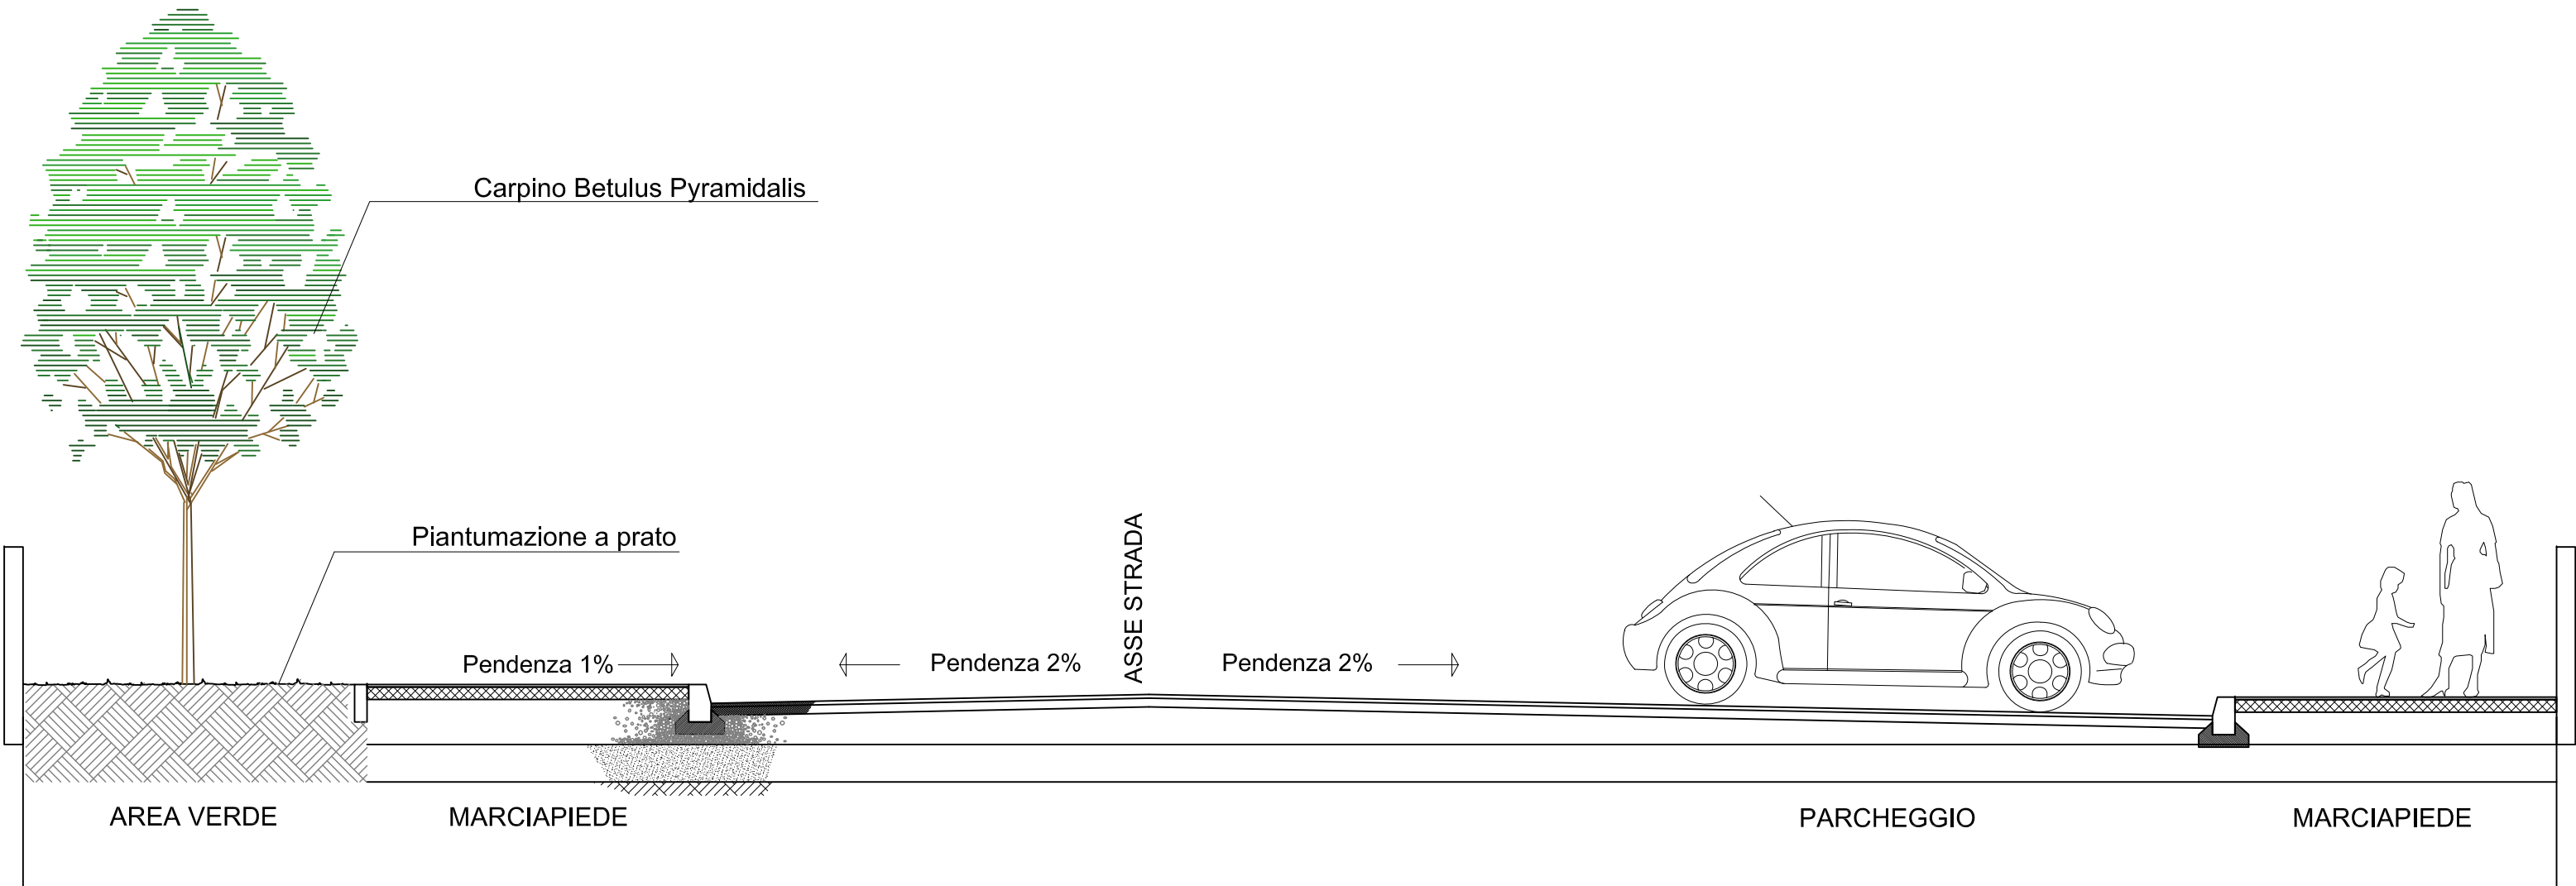


LEGENDA

- PERIMETRO DI INTERVENTO P.U.A.
- AREE GIÀ CEDUTE AL COMUNE DI FERRARA
- ATTREZZATURE E SPAZI COLLETTIVI DA CEDERE AL COMUNE DI FERRARA
- MITIGAZIONE E COMPENSAZIONE AMBIENTALE
- ATTREZZATURE E SPAZI COLLETTIVI
- VERDE PUBBLICO DI CORREDO
- VERDE PRIVATO DI DOTAZIONE ECOLOGICA
- FENILE E CASA COLONICA DI CORTE ZAVAGLIA
- LAMINAZIONE
- CANALE GRAMICIA
- EDIFICI ESISTENTI
- INGOMBRO MASSIMO NUOVI EDIFICI
- PERCORSO PEDONALE DI PROGETTO SU AREA DEL COMUNE DI FERRARA
- RICOSTRUZIONI
- DEMOLIZIONI
- ISOLE DI RACCOLTA RSU E DIFFERENZIATA

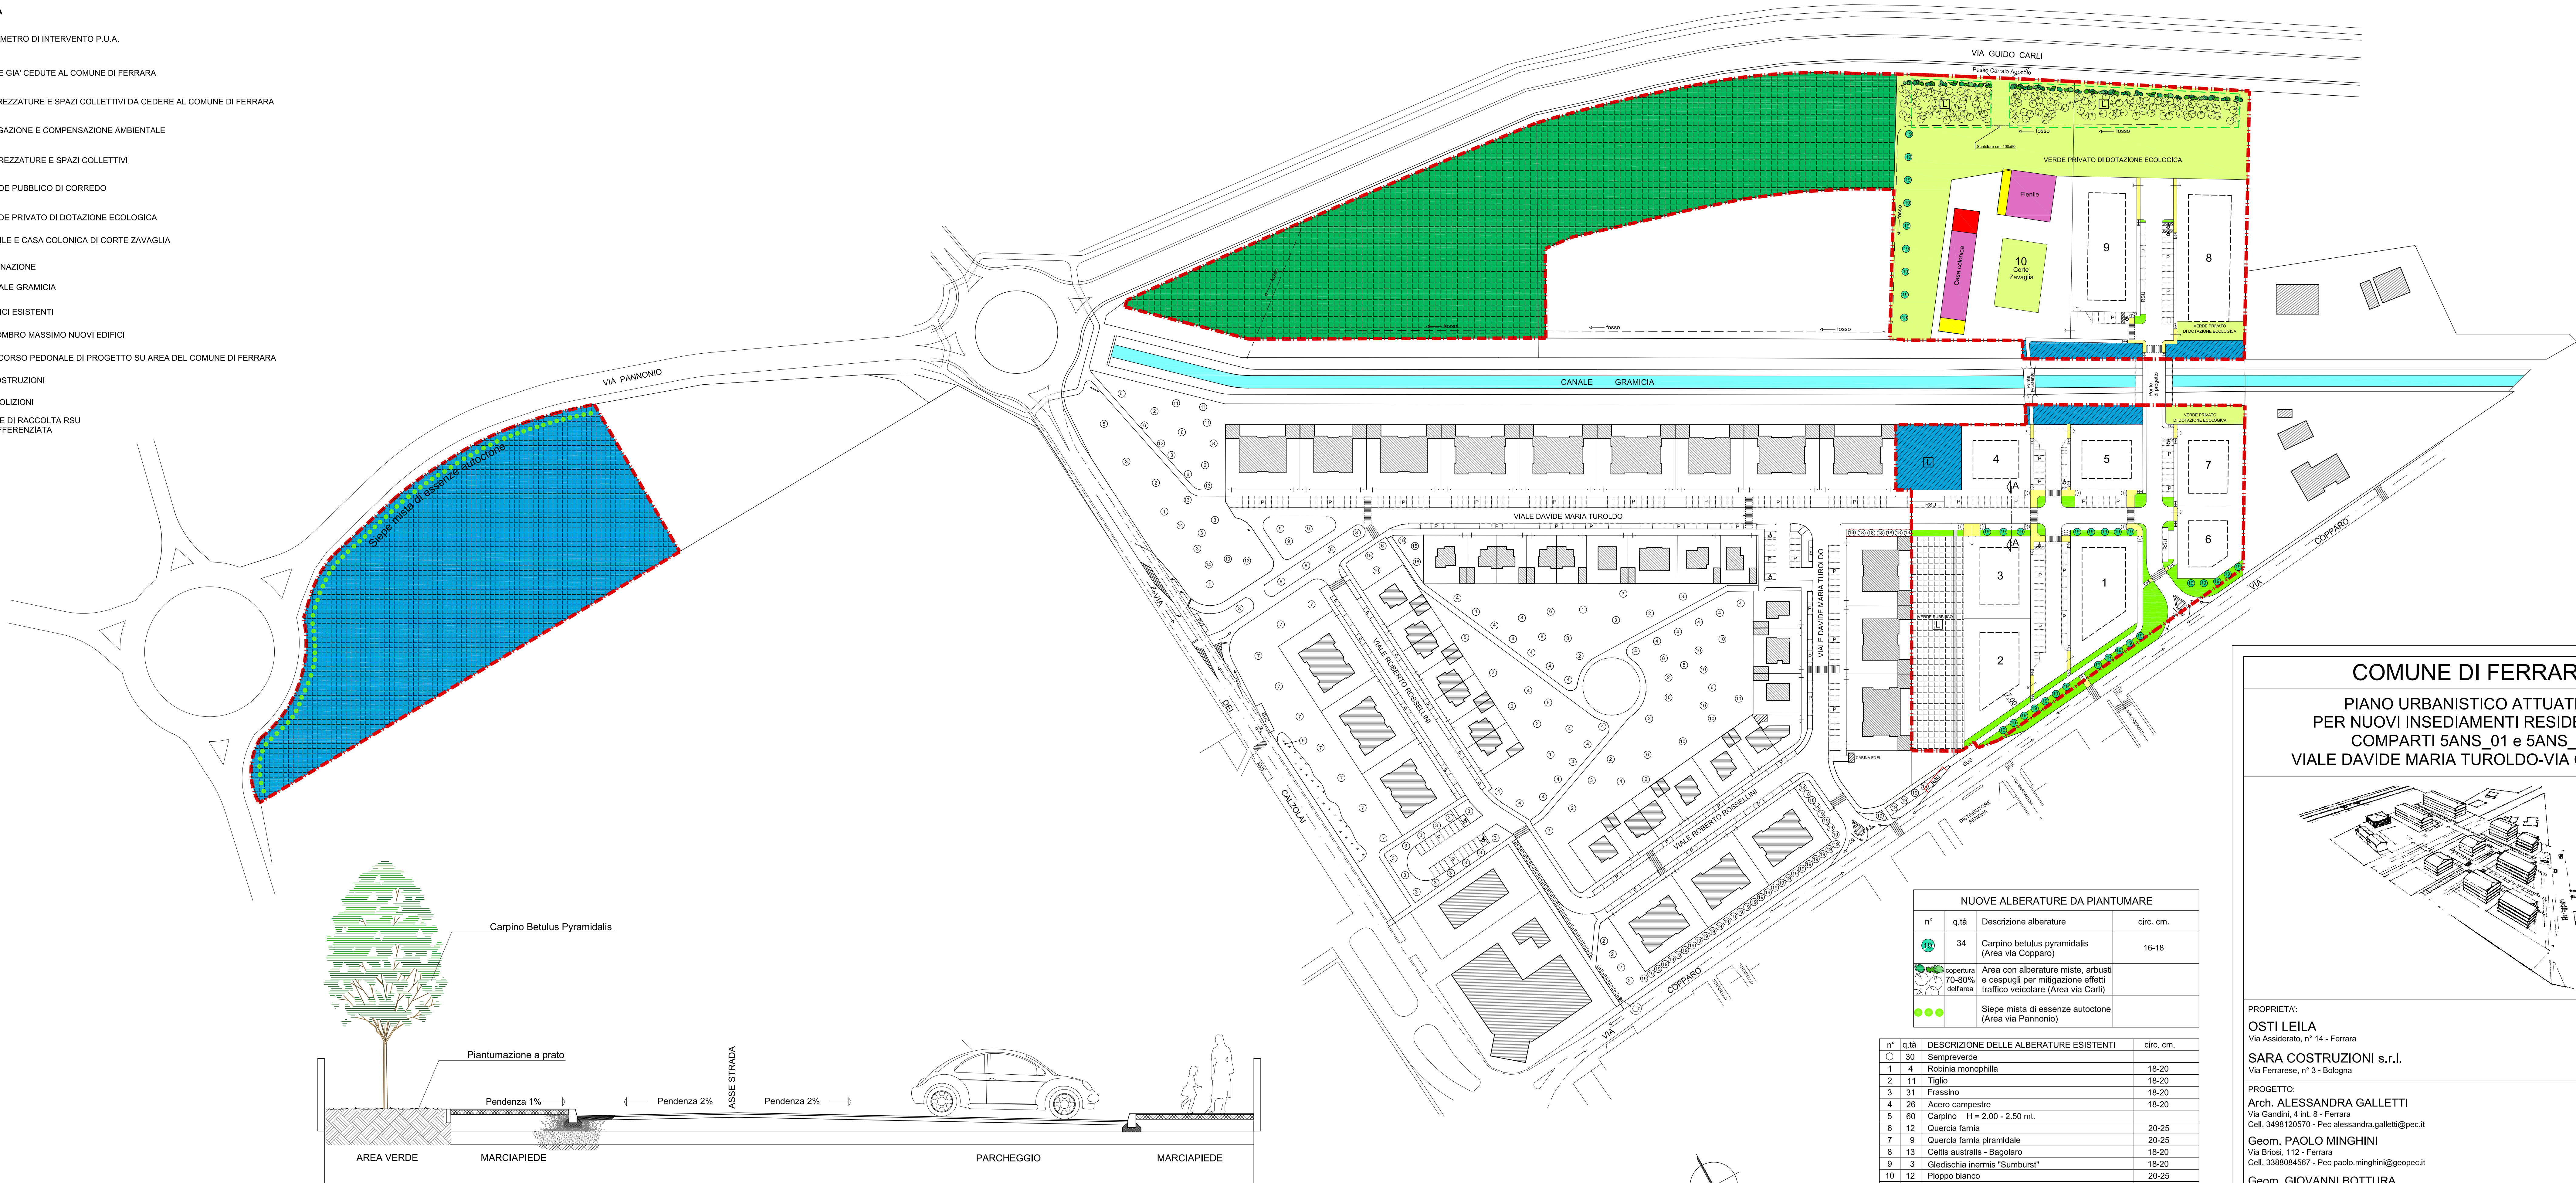

SEZIONE A-A
Scala 1:50


PLANIMETRIA 1:1000

NUOVE ALBERATURE DA PIANTUMARE			
n°	q.tà	Descrizione alberature	circ. cm.
19	34	Carpino betulus pyramidalis (Area via Copparo)	16-18
		Area con alberature miste, arbusti e cespugli per mitigazione effetti traffico veicolare (Area via Carli)	
		Siepe mista di essenze autoctone (Area via Pannonio)	

n°	q.tà	DESCRIZIONE DELLE ALBERATURE ESISTENTI	circ. cm.
30	30	Sempreverde	
1	4	Robinia monophylla	18-20
2	11	Tiglio	18-20
3	31	Frasino	18-20
4	26	Acer campestre	18-20
5	60	Carpino H ≈ 2,00 - 2,50 mt.	
6	12	Quercia farnia	20-25
7	9	Quercia farnia piramidale	20-25
8	13	Celtis australis - Bagolaro	18-20
9	3	Gledischia inermis "Sumburst"	18-20
10	12	Poppo bianco	20-25
11	3	Cedrus	
12	1	Picea aura	
13	1	Cedrus glauca	
14	2	Cedrus atlantica deodara	
15	1	Prunus cardinal	
16	11	Acer platanoides a foglia rossa	
17	39	Populus nigra varietà Italica	
18	11	Ligustro japonica	
19	11	Carpino betulus pyramidalis	
20		Siepe di ligustro sinensis	

COMUNE DI FERRARA

PIANO URBANISTICO ATTUATIVO
PER NUOVI INSEDIAMENTI RESIDENZIALI
COMPARTI 5ANS_01 e 5ANS_03
VIALE DAVIDE MARIA TUROLO-VIA COPPARO

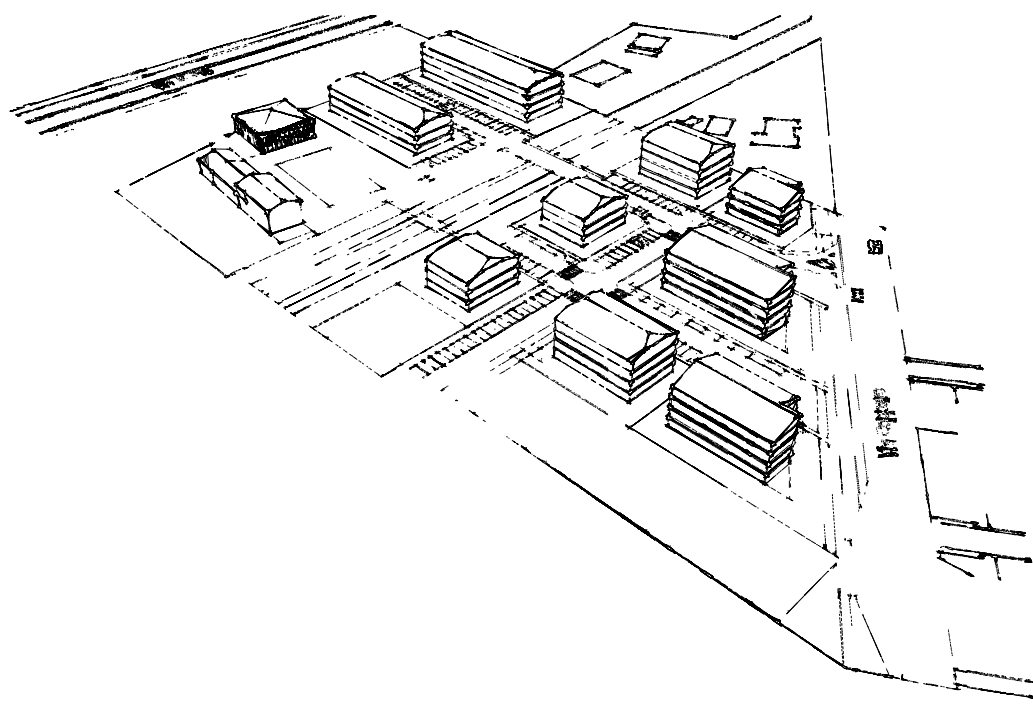

PROPRIETÀ:

OSTI LEILA
Via Assiderato, n° 14 - Ferrara

SARA COSTRUZIONI s.r.l.
Via Ferrarese, n° 3 - Bologna

PROGETTO:

Arch. ALESSANDRA GALLETTI
Via Gandini, 4 int. 8 - Ferrara
Cell. 3498120570 - Pec alessandra.galletti@pec.it

Geom. PAOLO MINGHINI
Via Briosi, 112 - Ferrara
Cell. 3388084567 - Pec paolo.minghini@geopec.it

Geom. GIOVANNI BOTTURA
Via Briosi, 112 - Ferrara
Cell. 3292933637 - Pec giovanni.bottura@geopec.it

DISEGNO:

PLANIMETRIA AREE VERDI DI PROGETTO

TAVOLA N°

SCALA:

1:1000 - 1:50

DATA:

15.05.2018

AGGIORNAMENTI:

14.06.2017
16.02.2018

25