


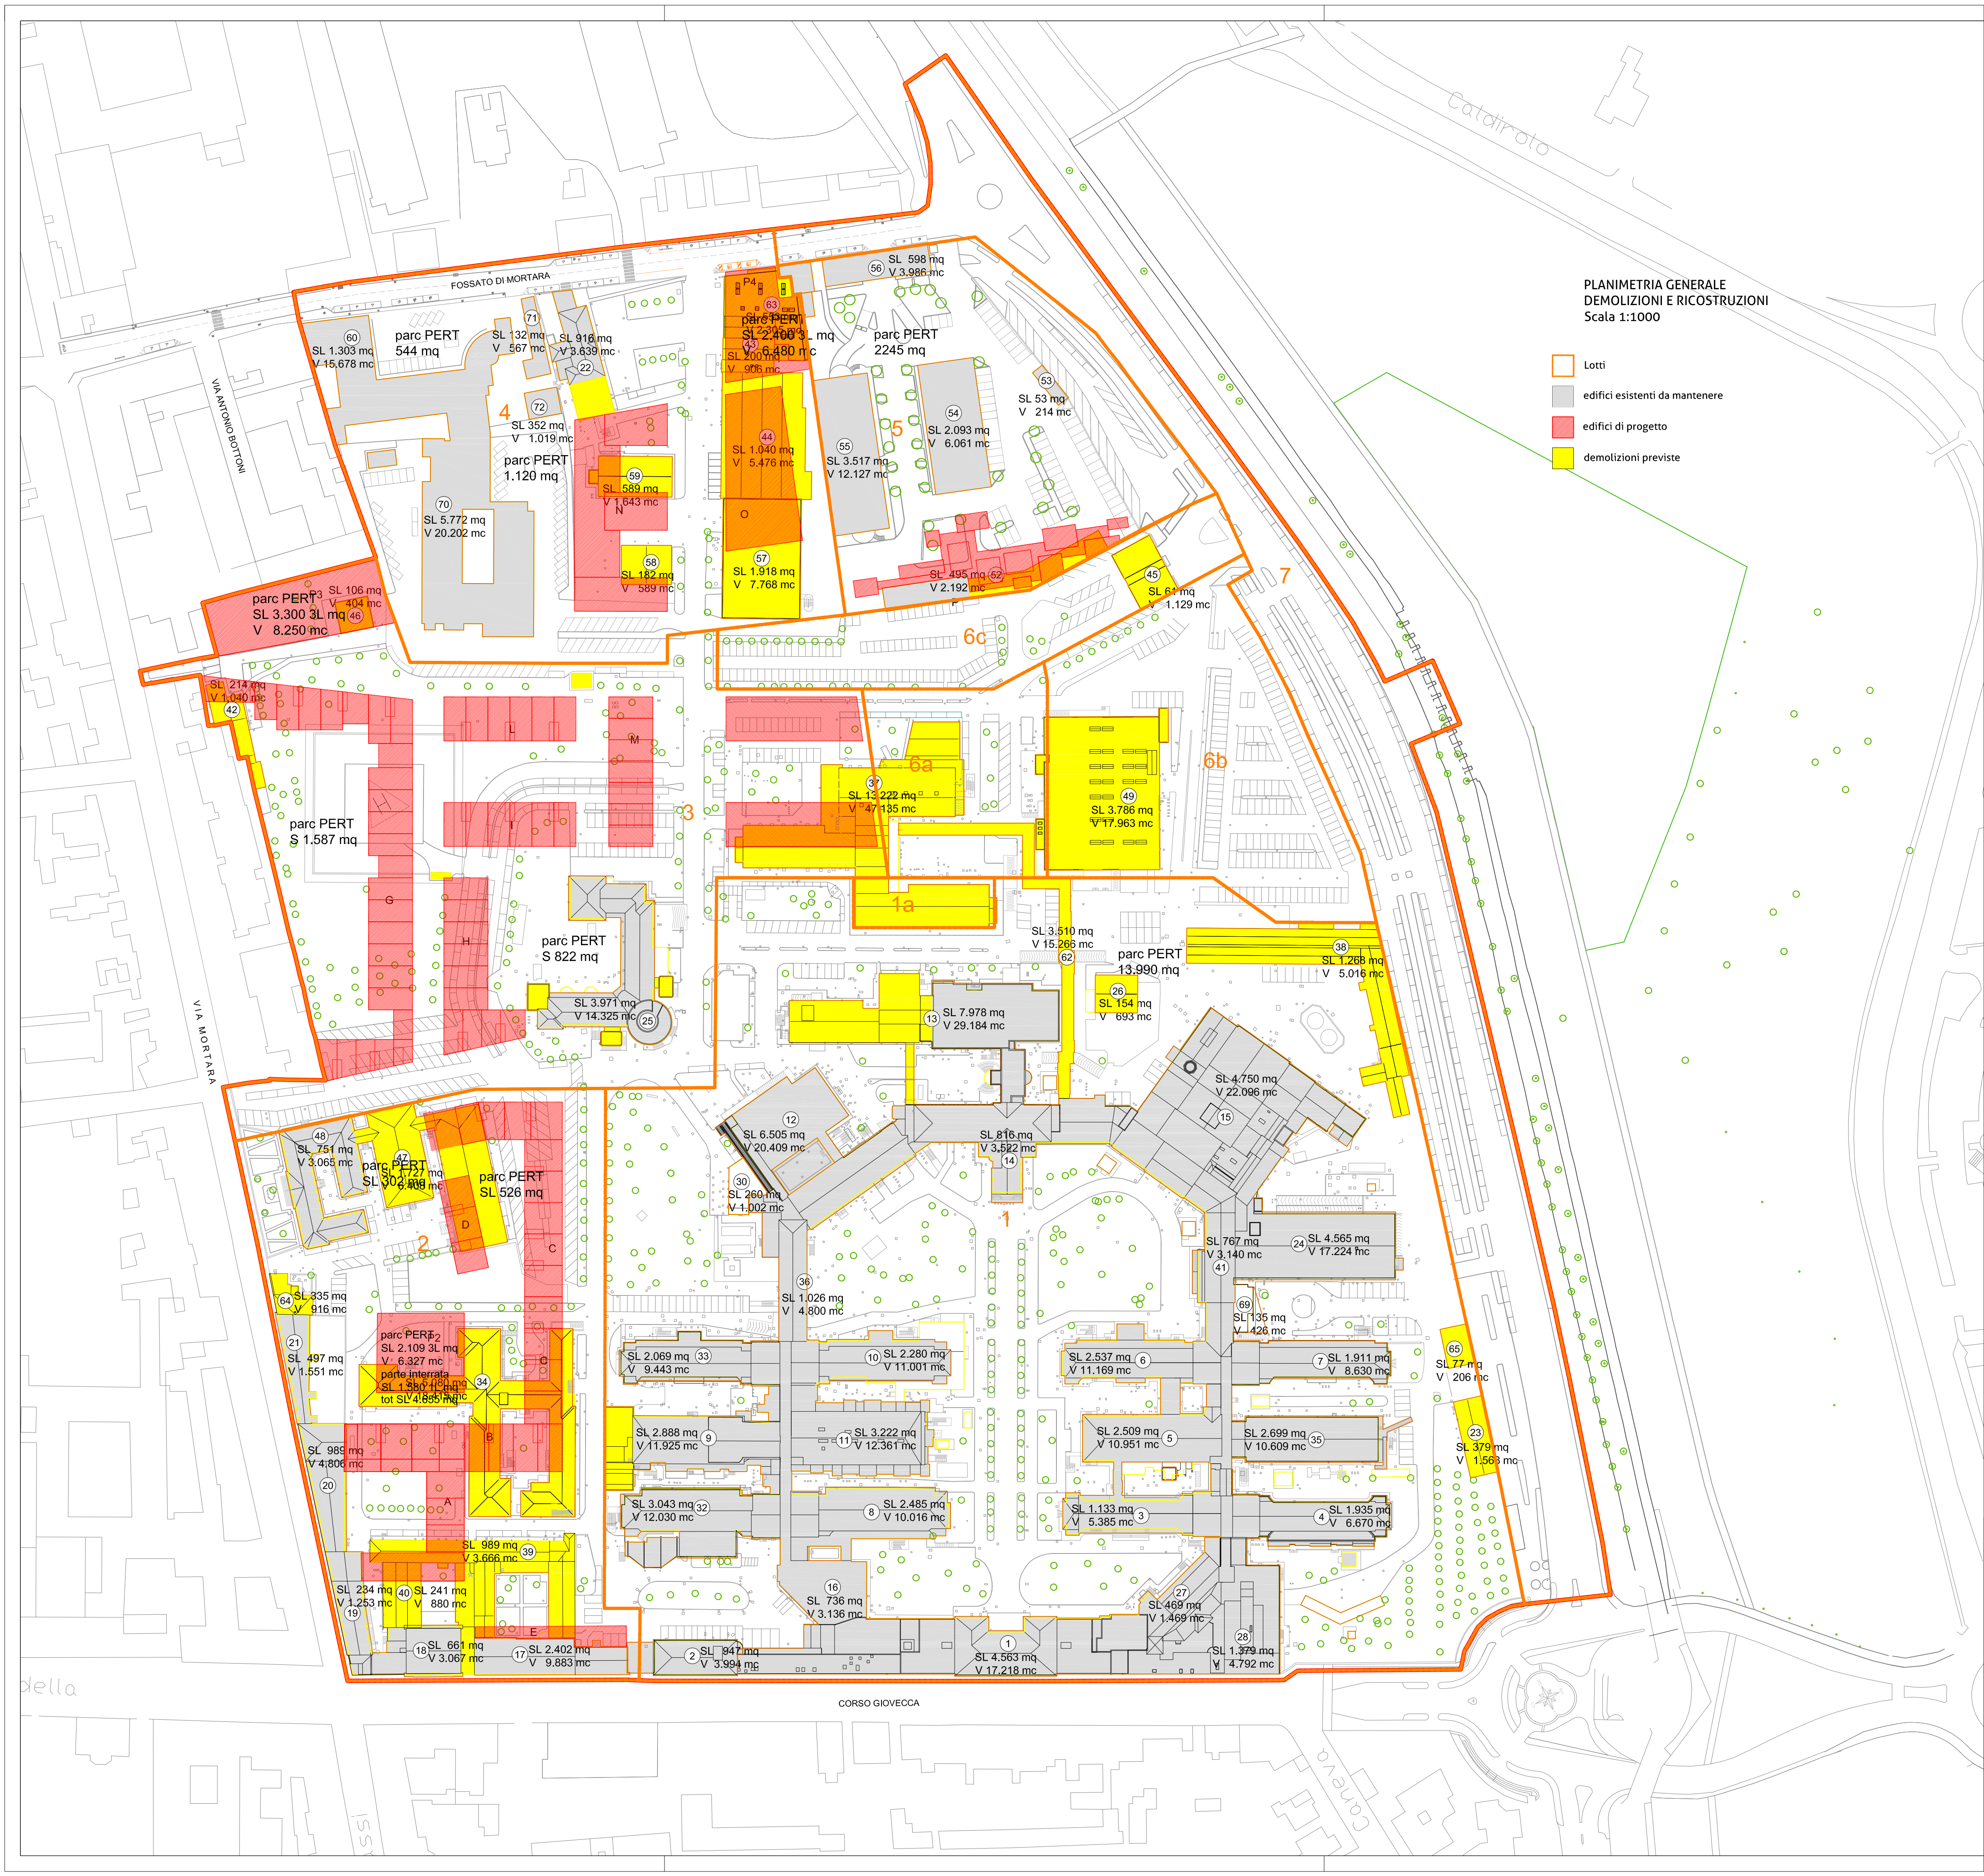

		Stato di Fatto		Progetto	
		ipotesi 1			
lotto	edificio	SL	V tot	SL	V tot
1	1	4.563	17.218	4.563	17.218
	2	947	3.994	947	3.994
	3	1.133	6.385	1.133	5.385
	4	1.935	6.670	1.935	6.670
	5	2.509	10.951	2.509	10.951
	6	2.537	11.169	2.537	11.169
	7	1.911	8.630	1.911	8.630
	8	2.485	10.018	2.485	10.018
	9	2.888	11.925	2.888	10.983
	10	2.280	11.001	2.280	11.001
	11	3.222	12.361	3.222	12.361
	12	6.505	20.409	6.505	20.409
	13	7.978	28.184	5.330	19.338
	14	816	3.522	816	3.522
	15	4.750	22.096	4.750	22.096
	16	736	3.136	736	3.136
	23	379	1.568		
	24	4.565	17.224	4.565	17.224
	26	154	693		
	27	469	1.469	469	1.469
	28	1.379	4.792	1.379	4.792
	30	260	1.002	260	1.002
	32	3.043	12.030	3.043	12.030
	32	2.069	9.443	2.069	9.443
	35	2.699	10.609	2.699	10.609
	36	1.026	4.800	1.026	4.800
	38	1.268	5.016		
	41	767	3.140	767	3.140
	62	3.510	15.266	2.960	12.516
	65	77	206		
	69	135	426	135	426
1a	37 (parte)	3.648	13.071		
	totale	72.643	288.422	63.661	254.238
2	17	2.402	9.883	2.402	9.883
	18	661	3.067	661	3.067
	19	234	1.253	234	1.253
	20	989	4.806	989	4.806
	21	497	1.551	497	1.551
	34	5.080	18.415		
	39	969	3.666		
	40	241	8.800		
	47	1.727	6.408		
	48	751	3.065	751	3.065
	64	335	916		
	totale	13.906	61.830	5.534	23.625
				A	1.612
				B	3.921
				C	4.336
				D	1.568
				E	900
				F	705
				P2	2.109
	totale			15.149	61.005
	totale			20.683	74.630
3	25	3.971	14.325	3.111	11.116
	42	214	1.040		
	46	106	404		
	totale	4.291	15.769	3.111	11.116
				G	6.804
				H	2.664
				I	2.352
				L	2.352
				M	1.989
				N	1.788
				O	1.998
				P3	3.300
					23.236
					69.937
	totale			26.346	81.053
4	22	875	4.798	594	3.831
	43	200	906		
	44	1.040	5.476		
	57	1.918	7.768		
	58	182	589		
	59	589	1.643		
	60	1.303	15.678	1.303	15.678
	63	553	2.305		
	70	5.772	20.202	5.772	20.202
	71	132	567	132	567
	72	352	1.019	352	1.019
	totale	12.916	60.951	8.153	41.297
				Q	2.635
				R	2.074
				P4	1.600
	totale			6.309	24.423
	totale			14.462	65.720
5	52	495	2.192	205	1.025
	53	53	214	53	214
	54	2.083	8.061	2.083	8.061
	55	3.517	12.127	3.517	12.127
	56	598	3.996	598	3.996
	totale	6.756	24.580	6.466	23.413
	totale			573	2.855
	totale			573	2.855
	totale			7.039	26.278
6a	37 (parte)	9.574	34.064		
6b	46	3.786	17.963		
6c	61	1.129			
	totale	13.421	53.156		
	TOTALE	123.933	504.708	132.191	501.919

PROGRAMMA D'AREA L.R. 19 agosto 1996 N°30
Piano di Recupero di Iniziativa Pubblica Zona A1.1 e A3_Area San Rocco

COMUNE DI FERRARA Sindaco: Tiziano Tagliani Assessore: Roberta Fusari Autorità Programma Speciale d'Area: Fulvio Rossi Capo Settore Responsabile Unico del Procedimento: Davide Tumilati Servizio Pianificazione Territoriale-Progettazione: Paolo Perelli Servizio Ambiente: Alessio Stabellini Barbara Bonora UO Mobilità: Monica Zanarini	AZIENDA OSPEDALIERA UNIVERSITARIA Direttore Generale: Tiziano Carradori AZIENDA UNITA' SANTARIA LOCALE Direttore Generale: Claudio Vagnini Servizio Comune Tecnico e Pariamoio AZIENDA OSPEDALIERA UNIVERSITARIA e AZIENDA USL DI FERRARA Scalfari, Sandra Sansani Indagini ambientali Lorella Dall'olio, Cristian Rizzi Rapporto Ambientale Francesca Borea, Paola Ricciardi Analisi Traffico Mauro Cillo Collaboratori Matteo Manfredini, Altaia Panbianco, Monica Sandulli	GRUPPO DI PROGETTO Quadro conoscitivo e 1° progetto Zaira Sangiorgi, Francesca Guerzoni, Davide Manfredini, Glada Guzzinati 2° progetto Davide Manfredini, Paola Onorati Atti Amministrativi Monica Pellati Rilievi Francesca Guerzoni, Maria Chiara Menegatti, Massimo Scapoli Elaborazioni 3D Massimo Scapoli Ricerca storica Francesco Scalfari, Sandra Sansani Indagini ambientali Lorella Dall'olio, Cristian Rizzi Rapporto Ambientale Francesca Borea, Paola Ricciardi Analisi Traffico Mauro Cillo Collaboratori Matteo Manfredini, Altaia Panbianco, Monica Sandulli	GRUPPO DI PROGETTAZIONE PARTECIPATA Anna Rosa Fava, Ivana Cambì, Fabio De Luigi, Rita Tartari, Maria Cristina Fiorinini, Valentina Caroli, Paola Tommasini, Caterina Malucelli, Cinzia Graps, Patrizio Fergnani, Giorgio Moghini, Rosa Fogli, Chiara Poretti, Ilenia Crema, Silvia Chillini CONSULENZE UNIVERSITA' DI FERRARA, DIPARTIMENTO DI ARCHITETTURA Danielle Pini Gabriele Lelli Andrea Rinaldi ARPAC, DIREZIONE TECNICA Paolo Cagnoli URBANISTICA PARTECIPATA Giovanni Ginozzolini
--	--	--	---

T03
Demolizioni e
Ricostruzioni

data: MARZO 2019
scala: 1:1000

COMUNE
DI FERRARA
Città Patrimonio dell'Umanità