


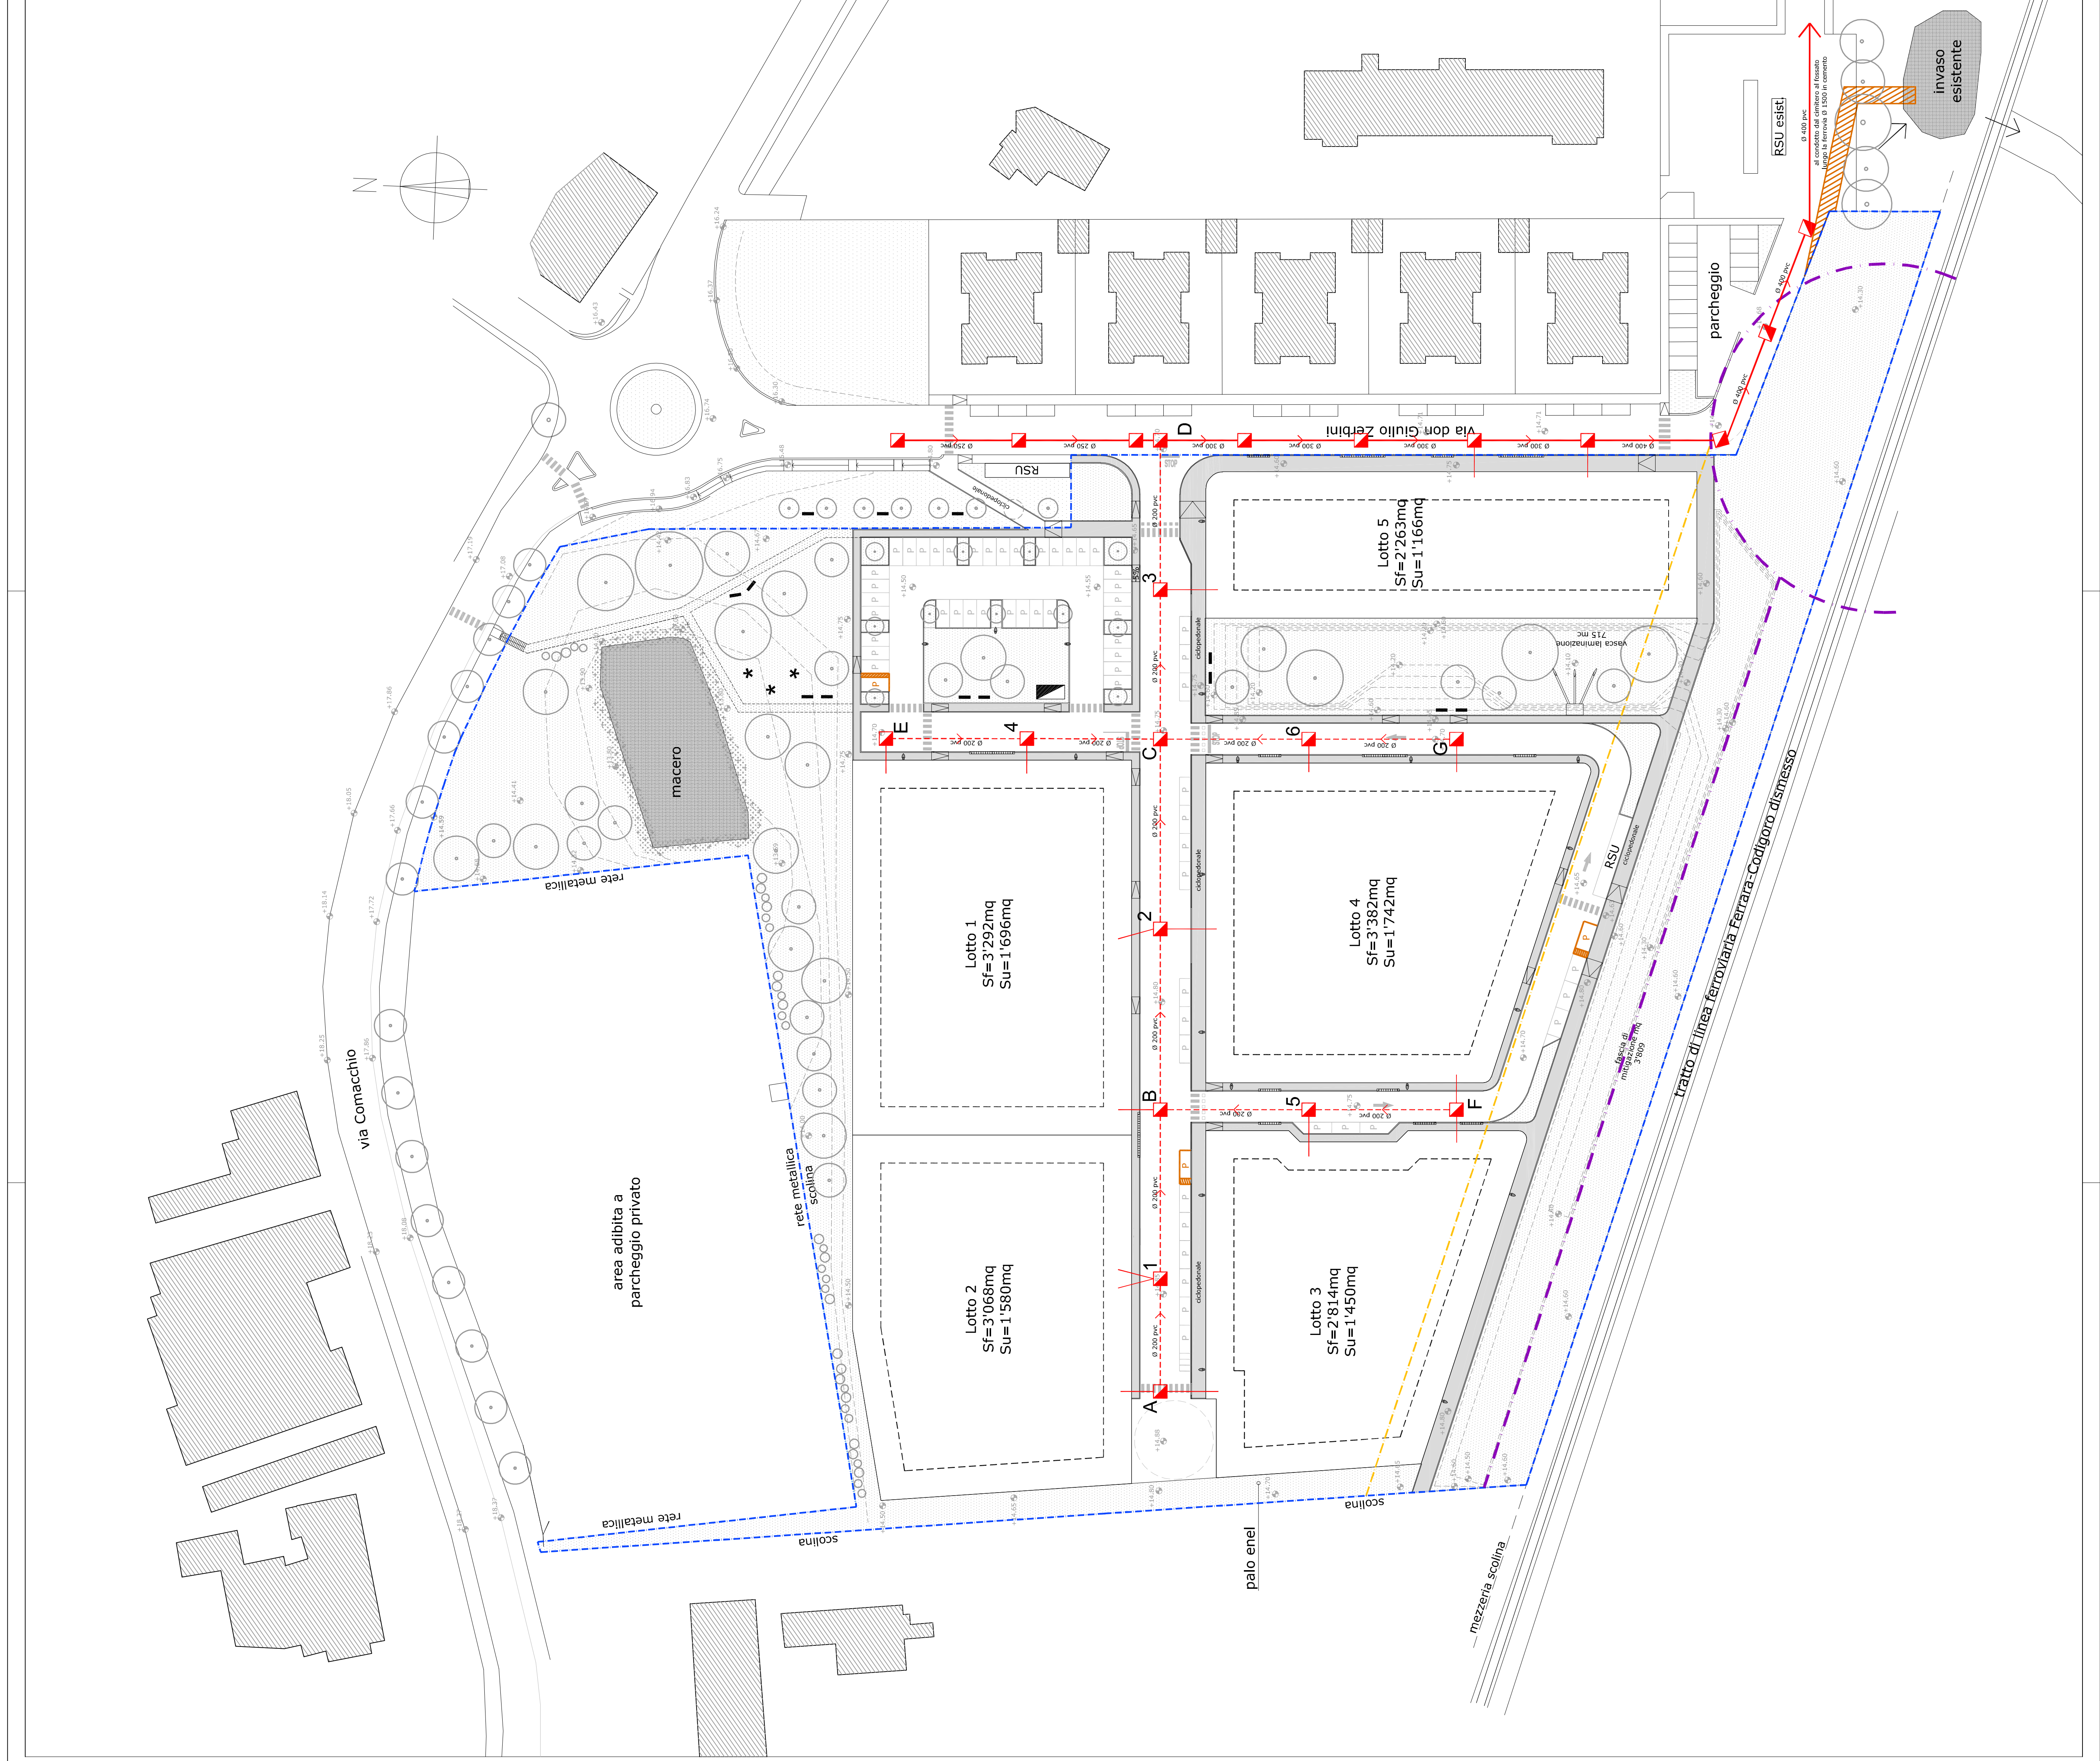

LEGENDA

- | | |
|---|---|
|  | Perimetro variante P.I.P. PG 8322/05 |
|  | Proprietà H-Wec srl di Call Salvatore |
|  | Fascia di rispetto ferrovia 30 m |
|  | Fabbricati esistenti |
|  | Ipotesi fabbricati di progetto |
|  | Sagoma di massimo ingombro fabbricati |
|  | Rete acque miste esistente P.V.C. |
|  | Rete acque nere di progetto P.V.C. Ø 200 |
|  | Allacciamenti ai lotti P.V.C. Ø 125 |
|  | Pozzetto ispezionabile in c.a.v. 70x70 cm |
|  | Pozzetto di allaccio alle utenze private |

COMUNE DI FERRARA
PROVINCIA FERRARA

oggetto: RICHIESTA DI VARIANTE AL PIANO PARTICOLAREGGIATO P.G. 82822 P.R. 3500/05 DEL 05/10/05 APPROVATO CON DELIBERA COMUNALE N. 116 DEL 05/11/2007

tavola:

RETI TECNOLOGICHE:
PLANIMETRIA RETE ACQUE NERE
SCALA 1:500

1.3.a
allegato

FERRARA - VIA COMACCHIO VIA ZERBINI

committente:
HI-MEC S.R.L. DI CALI' SALVATORE

progettista e direttore lavori:
ARCH. MARCELLO BOSI

STUDIO DI ARCHITETTURA BOSI
ARCH. MARCELLO BOSI
VIA TRENTO N. 64
45035 SANTA MARIA MADDALENA (RO)
TEL. - FAX 0425/758307
e-mail: architetto.bosi@gmail.com

data
REV. 001

SETTEMBRE 2018

spazio annotazioni/timbranti enti