




PLANIMETRIA CATASTALE
Foglio 238
scala 1:2.000

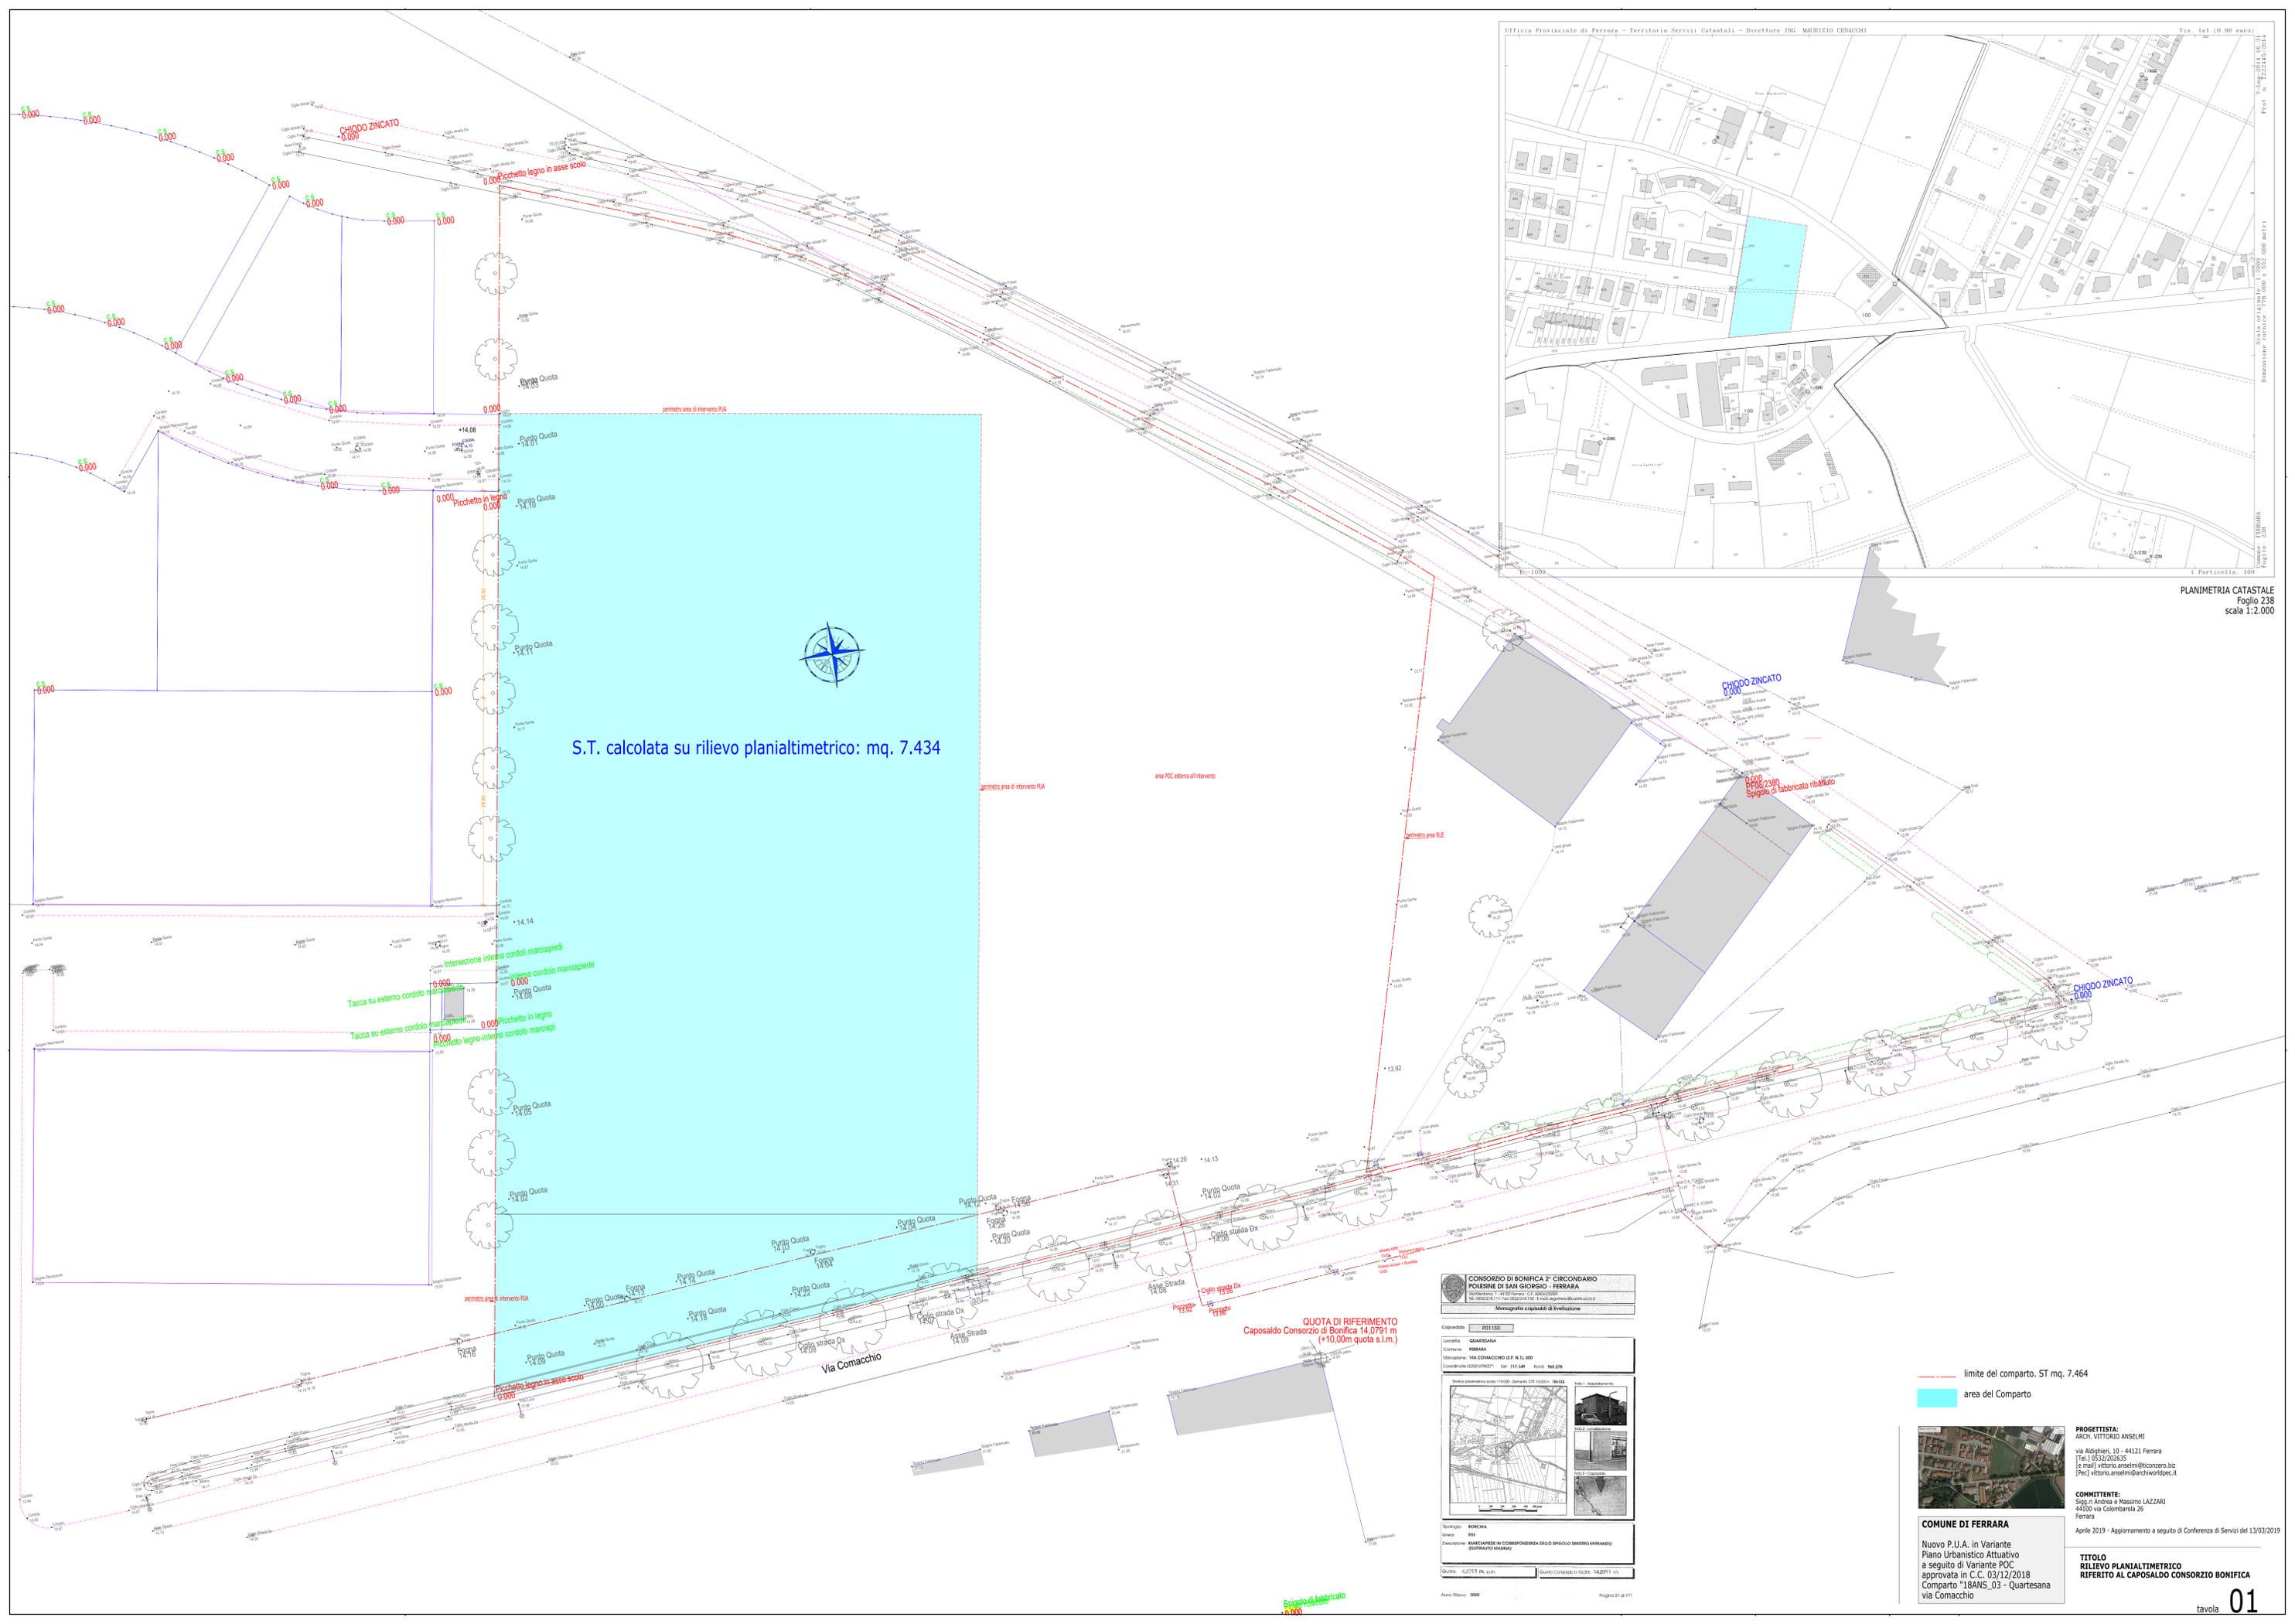

S.T. calcolata su rilievo planialtimetrico: mq. 7.434



**CONSORZIO DI BONIFICA 2° CIRCONDARIO
POLESINE DI SAN GIORGIO - FERRARA**






--- limite del comparto. ST mq. 7.464
■ area del Comparto



COMUNE DI FERRARA
Nuovo P.U.A. in Variante
Piano Urbanistico Attuativo
a seguito di Variante POC
approvata in C.C. 03/12/2018
Comparto "18ANS_03 - Quaratesana
via Comacchio

PROGETTISTA:
ARCH. VITTORIO ANSELMI
via Aldighieri, 10 - 44121 Ferrara
Tel. 0532/202635

COMITENTE:
Sig.ri Andrea e Massimo LAZZARI
44100 via Colombarata 26
Ferrara

Aprile 2019 - Aggiornamento a seguito di Conferenza di Servizi del 13/03/2019

TITOLO
RIFERITO AL CAPOALDO CONSORZIO BONIFICA