



Comune di Ferrara

PUA area ex Alc.Este

Piano Urbanistico Attuativo per la rigenerazione del comparto urbanistico dell'area ex distilleria via L. Turchi

Committente: Real Estate Ferrara srl

Data: gennaio 2019 con integrazioni

progettazione urbanistica


WNA architects
arch. Walter Nicolino

LBLA + partners
arch. Gabriele Lelli
arch. Roberta Bandini

U-15

Opere di urbanizzazione
Elementi prescrittivi di viabilità e
accessibilità

scala 1:1000

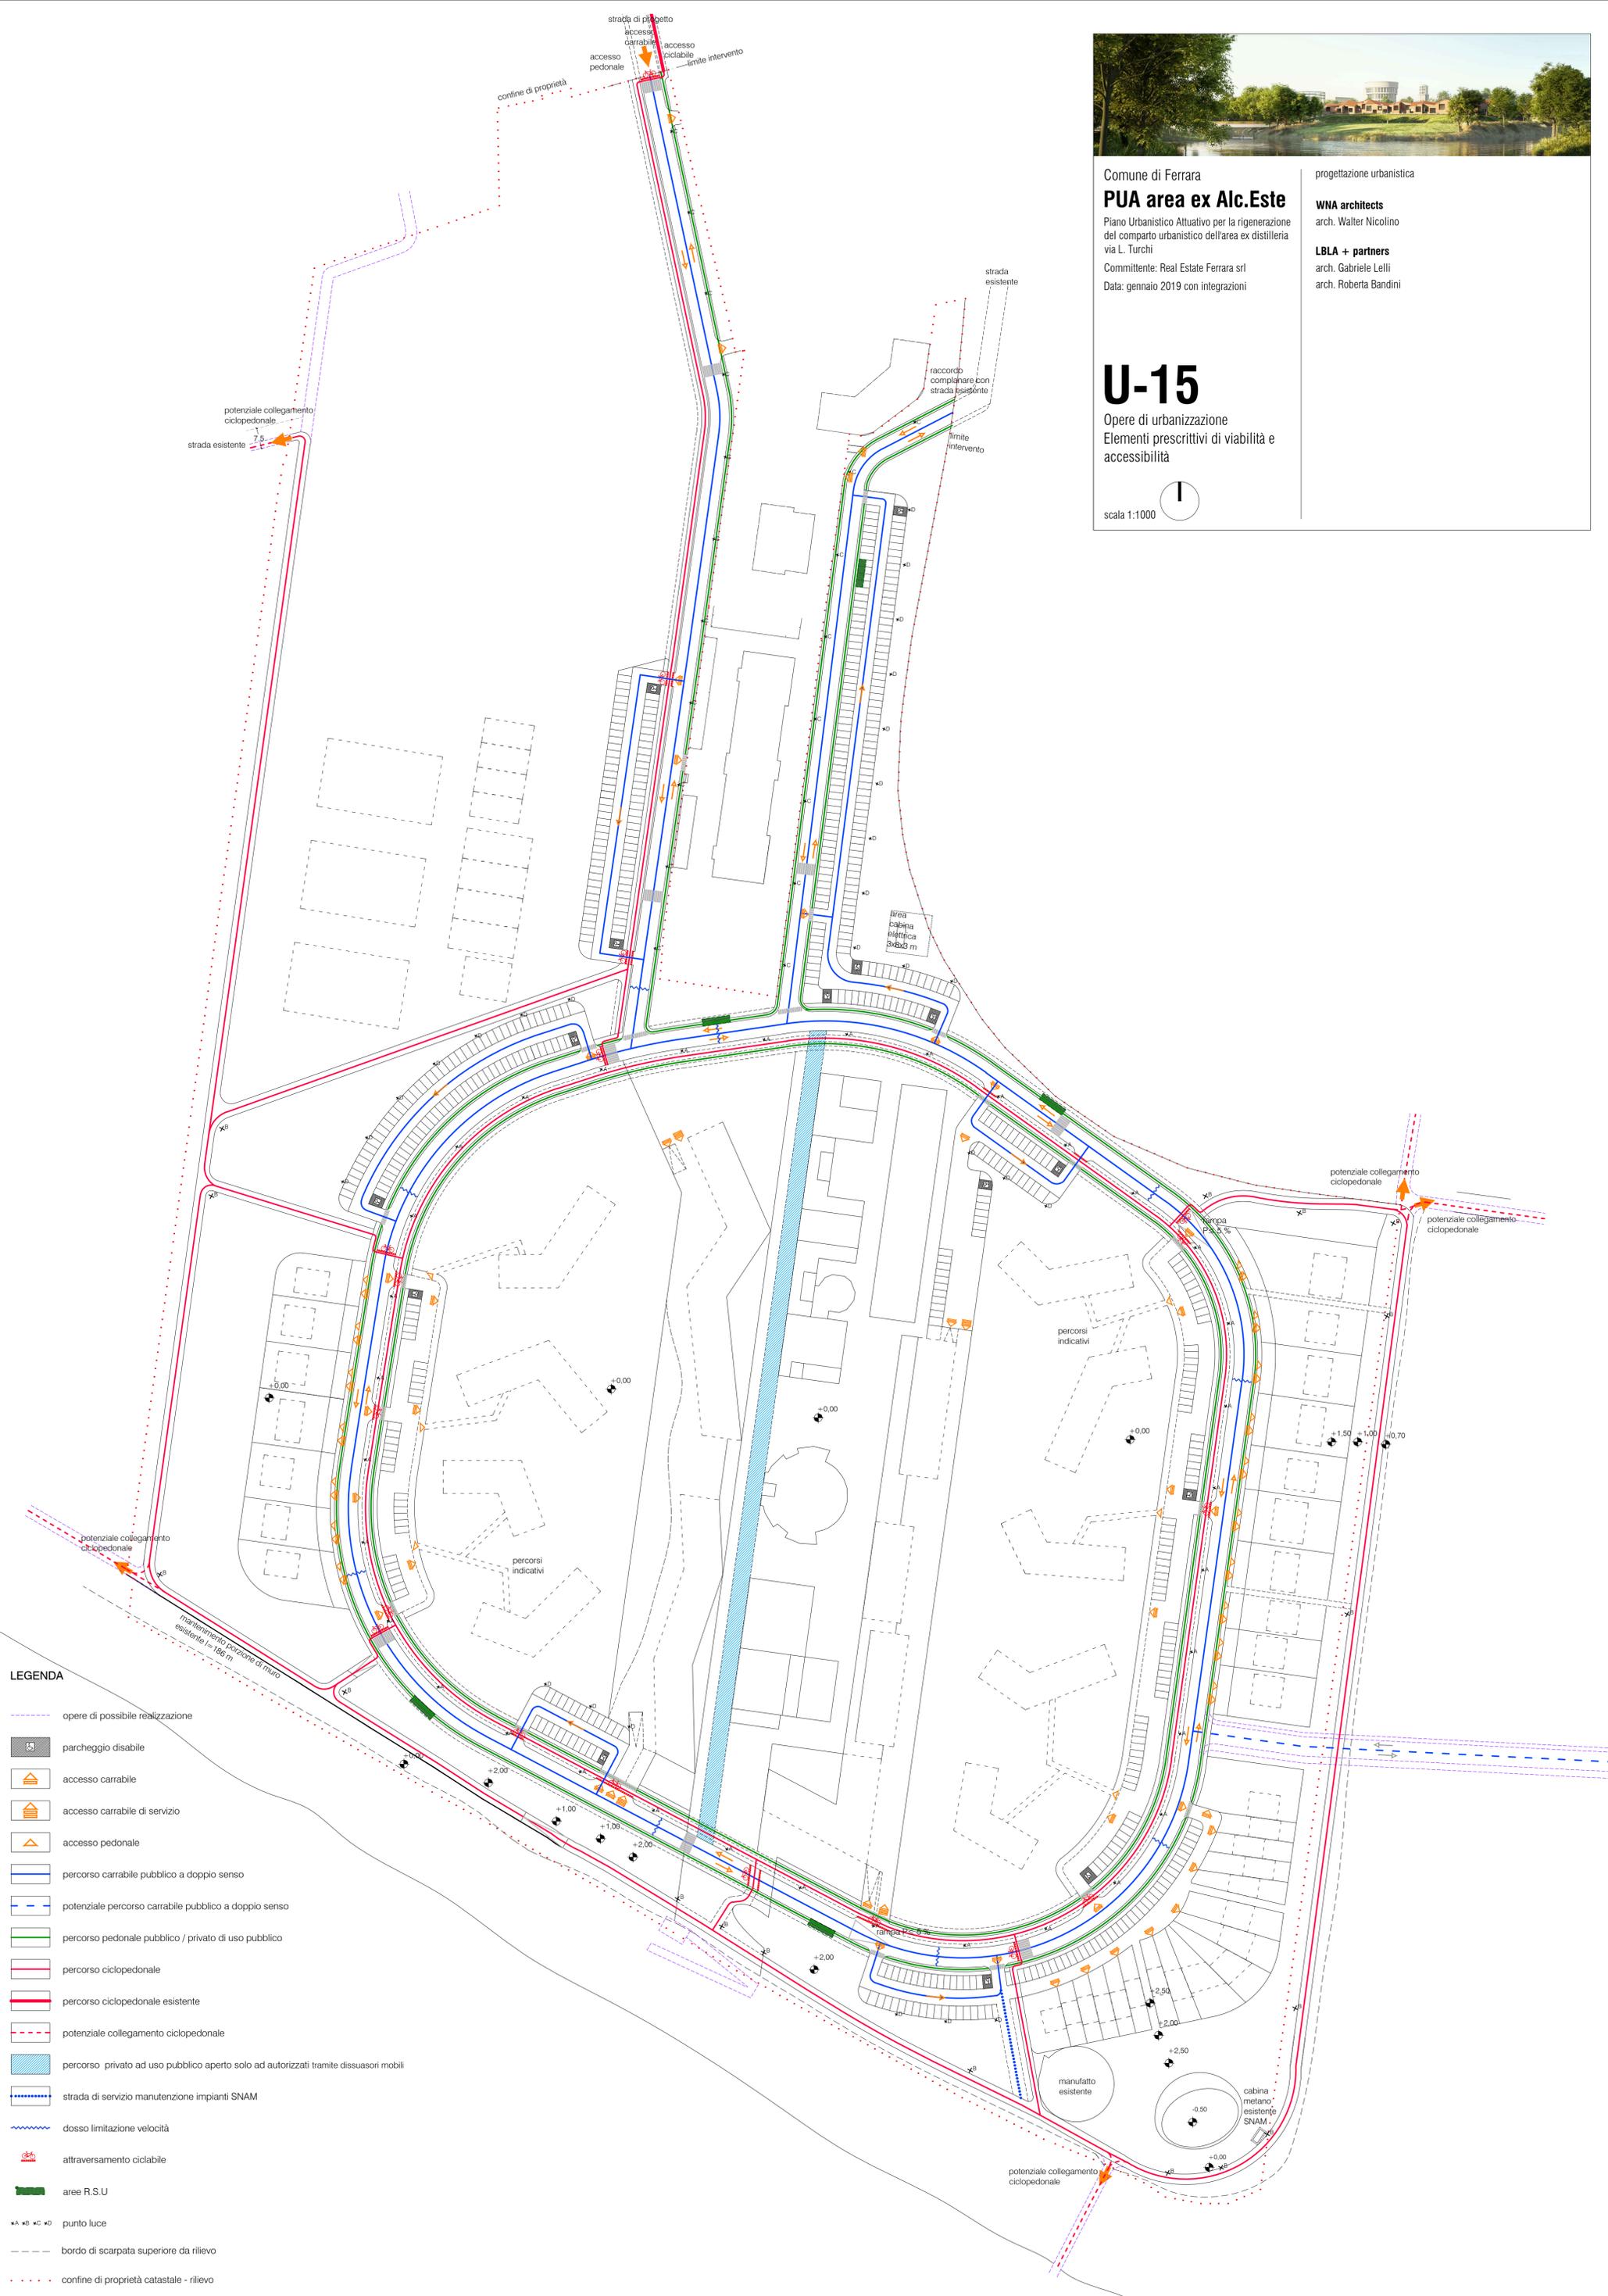

LEGENDA

- opere di possibile realizzazione
- parcheggio disabili
- accesso carrabile
- accesso carrabile di servizio
- accesso pedonale
- percorso carrabile pubblico a doppio senso
- potenziale percorso carrabile pubblico a doppio senso
- percorso pedonale pubblico / privato di uso pubblico
- percorso ciclopedonale
- percorso ciclopedonale esistente
- potenziale collegamento ciclopedonale
- percorso privato ad uso pubblico aperto solo ad autorizzati tramite dissuasori mobili
- strada di servizio manutenzione impianti SNAM
- dosso limitazione velocità
- attraversamento ciclabile
- aree R.S.U.
- punto luce
- bordo di scarpata superiore da rilievo
- confine di proprietà catastale - rilievo