Comune di Ferrara

PUA area ex Alc.Este

Piano Urbanistico Attuativo per la rigenerazione del comparto urbanistico dell'area ex distilleria via L. Turchi

Committente: Real Estate Ferrara srl

Data: ottobre 2018 con integrazioni

progettazione urbanistica

WNA architects
arch. Walter Nicolino

LBLA + partners
arch. Gabriele Lelli
arch. Roberta Bandini

progettazione paesaggistica

arch. Marilena Baggio
Greencure - landscape & healing gardens

U-20

Progetto paesaggistico
Infrastruttura verde
Sezioni ambientali

scala 1:2000
1:200

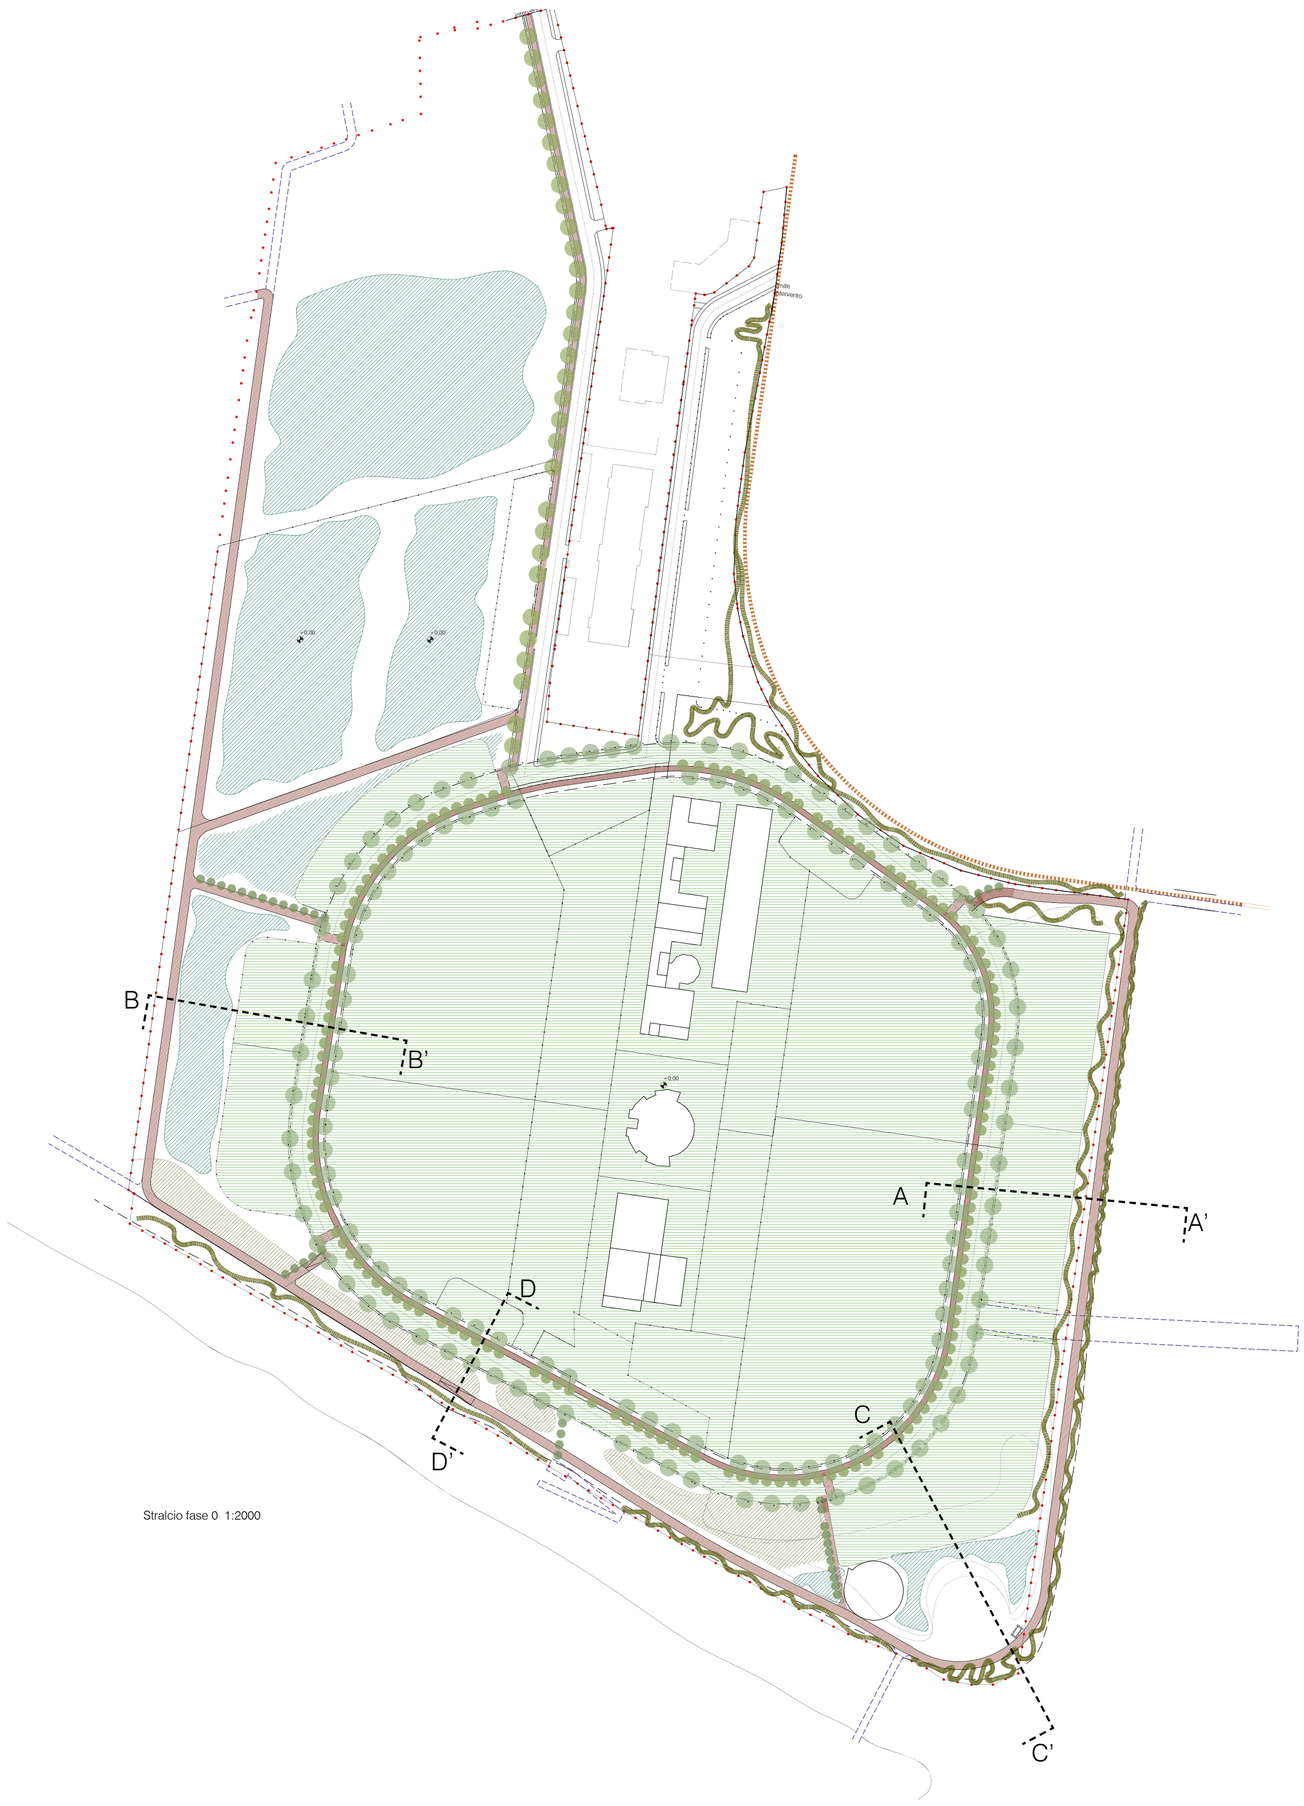

Stralcio fase 0 1:2000

LEGENDA

- opere di possibile realizzazione
- confine di proprietà catastale - rilievo
- bordo di scarpata superiore da rilievo
- tratto di ferrovia preesitente
- pista ciclabille
- corona verde
- viali d'ingresso
- bio-agro parco temporaneo

Verde di mitigazione

- bosco
- duna
- vegetazione ripariale

Sezione AA'

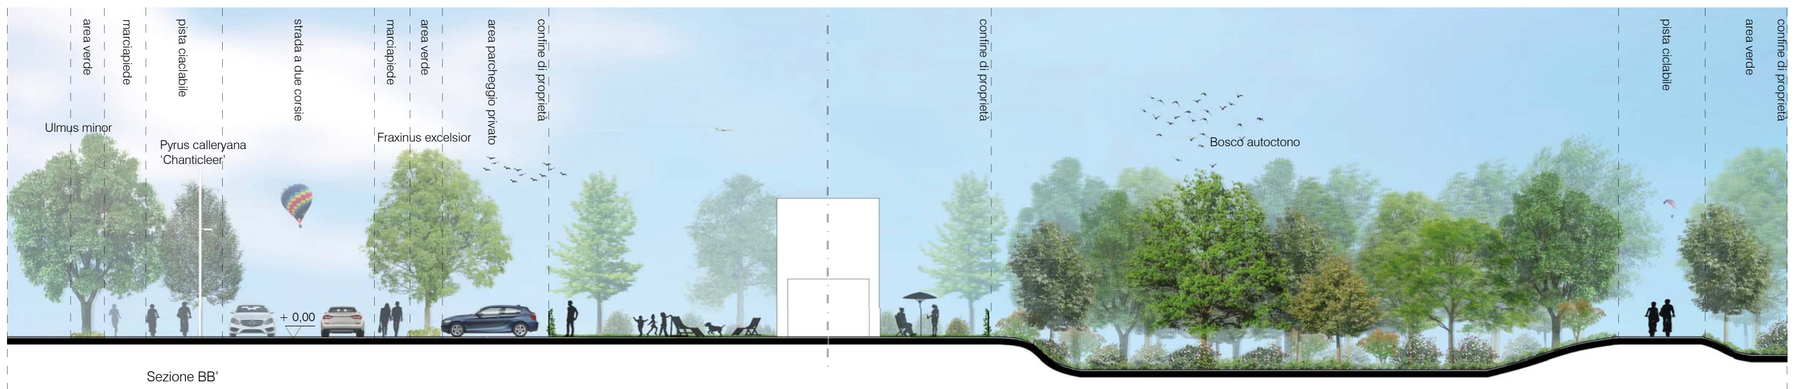

Sezione BB'

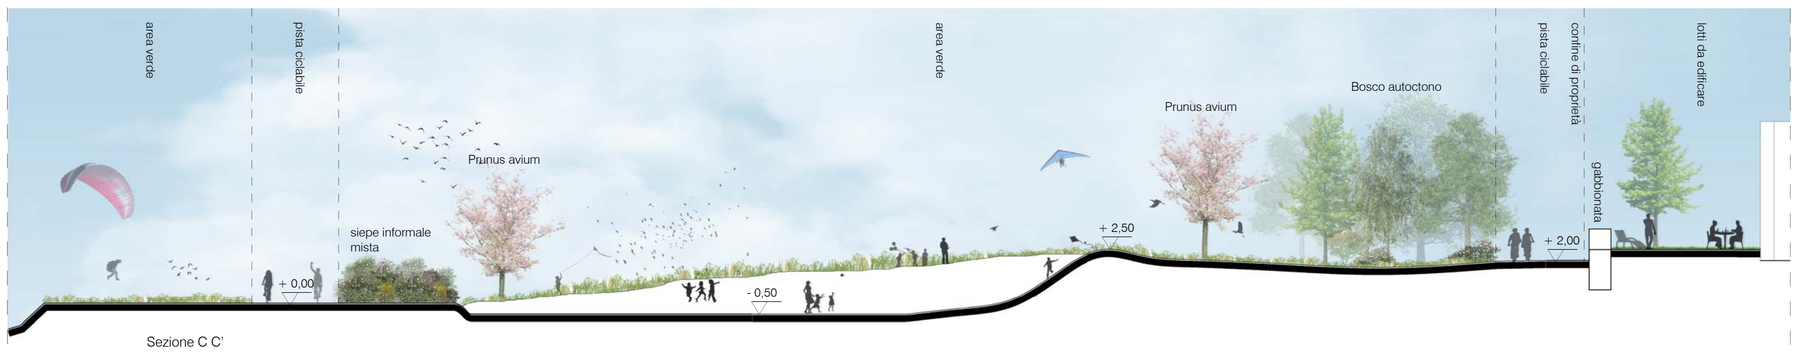

Sezione C C'

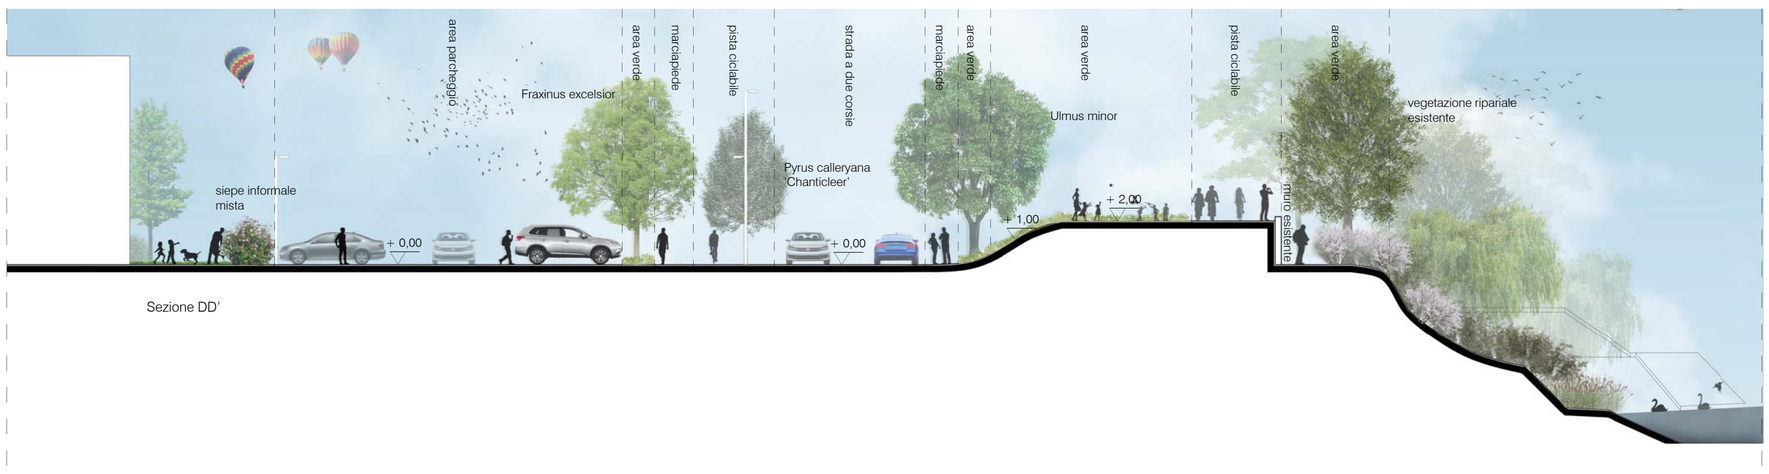

Sezione DD'