



Comune di Ferrara
PUA area ex Alc.Este
Piano Urbanistico Attuativo per la rigenerazione
del comparto urbanistico dell'area ex distilleria
via L. Turchi
Committente: Real Estate Ferrara srl
Data: ottobre 2018 con integrazioni


progettazione urbanistica
WNA architects
arch. Walter Nicolino
LBLA + partners
arch. Gabriele Lelli
arch. Roberta Bandini

U-27

Stato di progetto - Sottoservizi
Teleriscaldamento

progettazione infrastrutturale studio acustico
dott. Marco Pavan
ArchLiving srl geologia-geotecnica
ing. Gianluca Loffredo dott. geol. Linda Collina
ing. Cristiano Bignozzi

scala 1:1000 

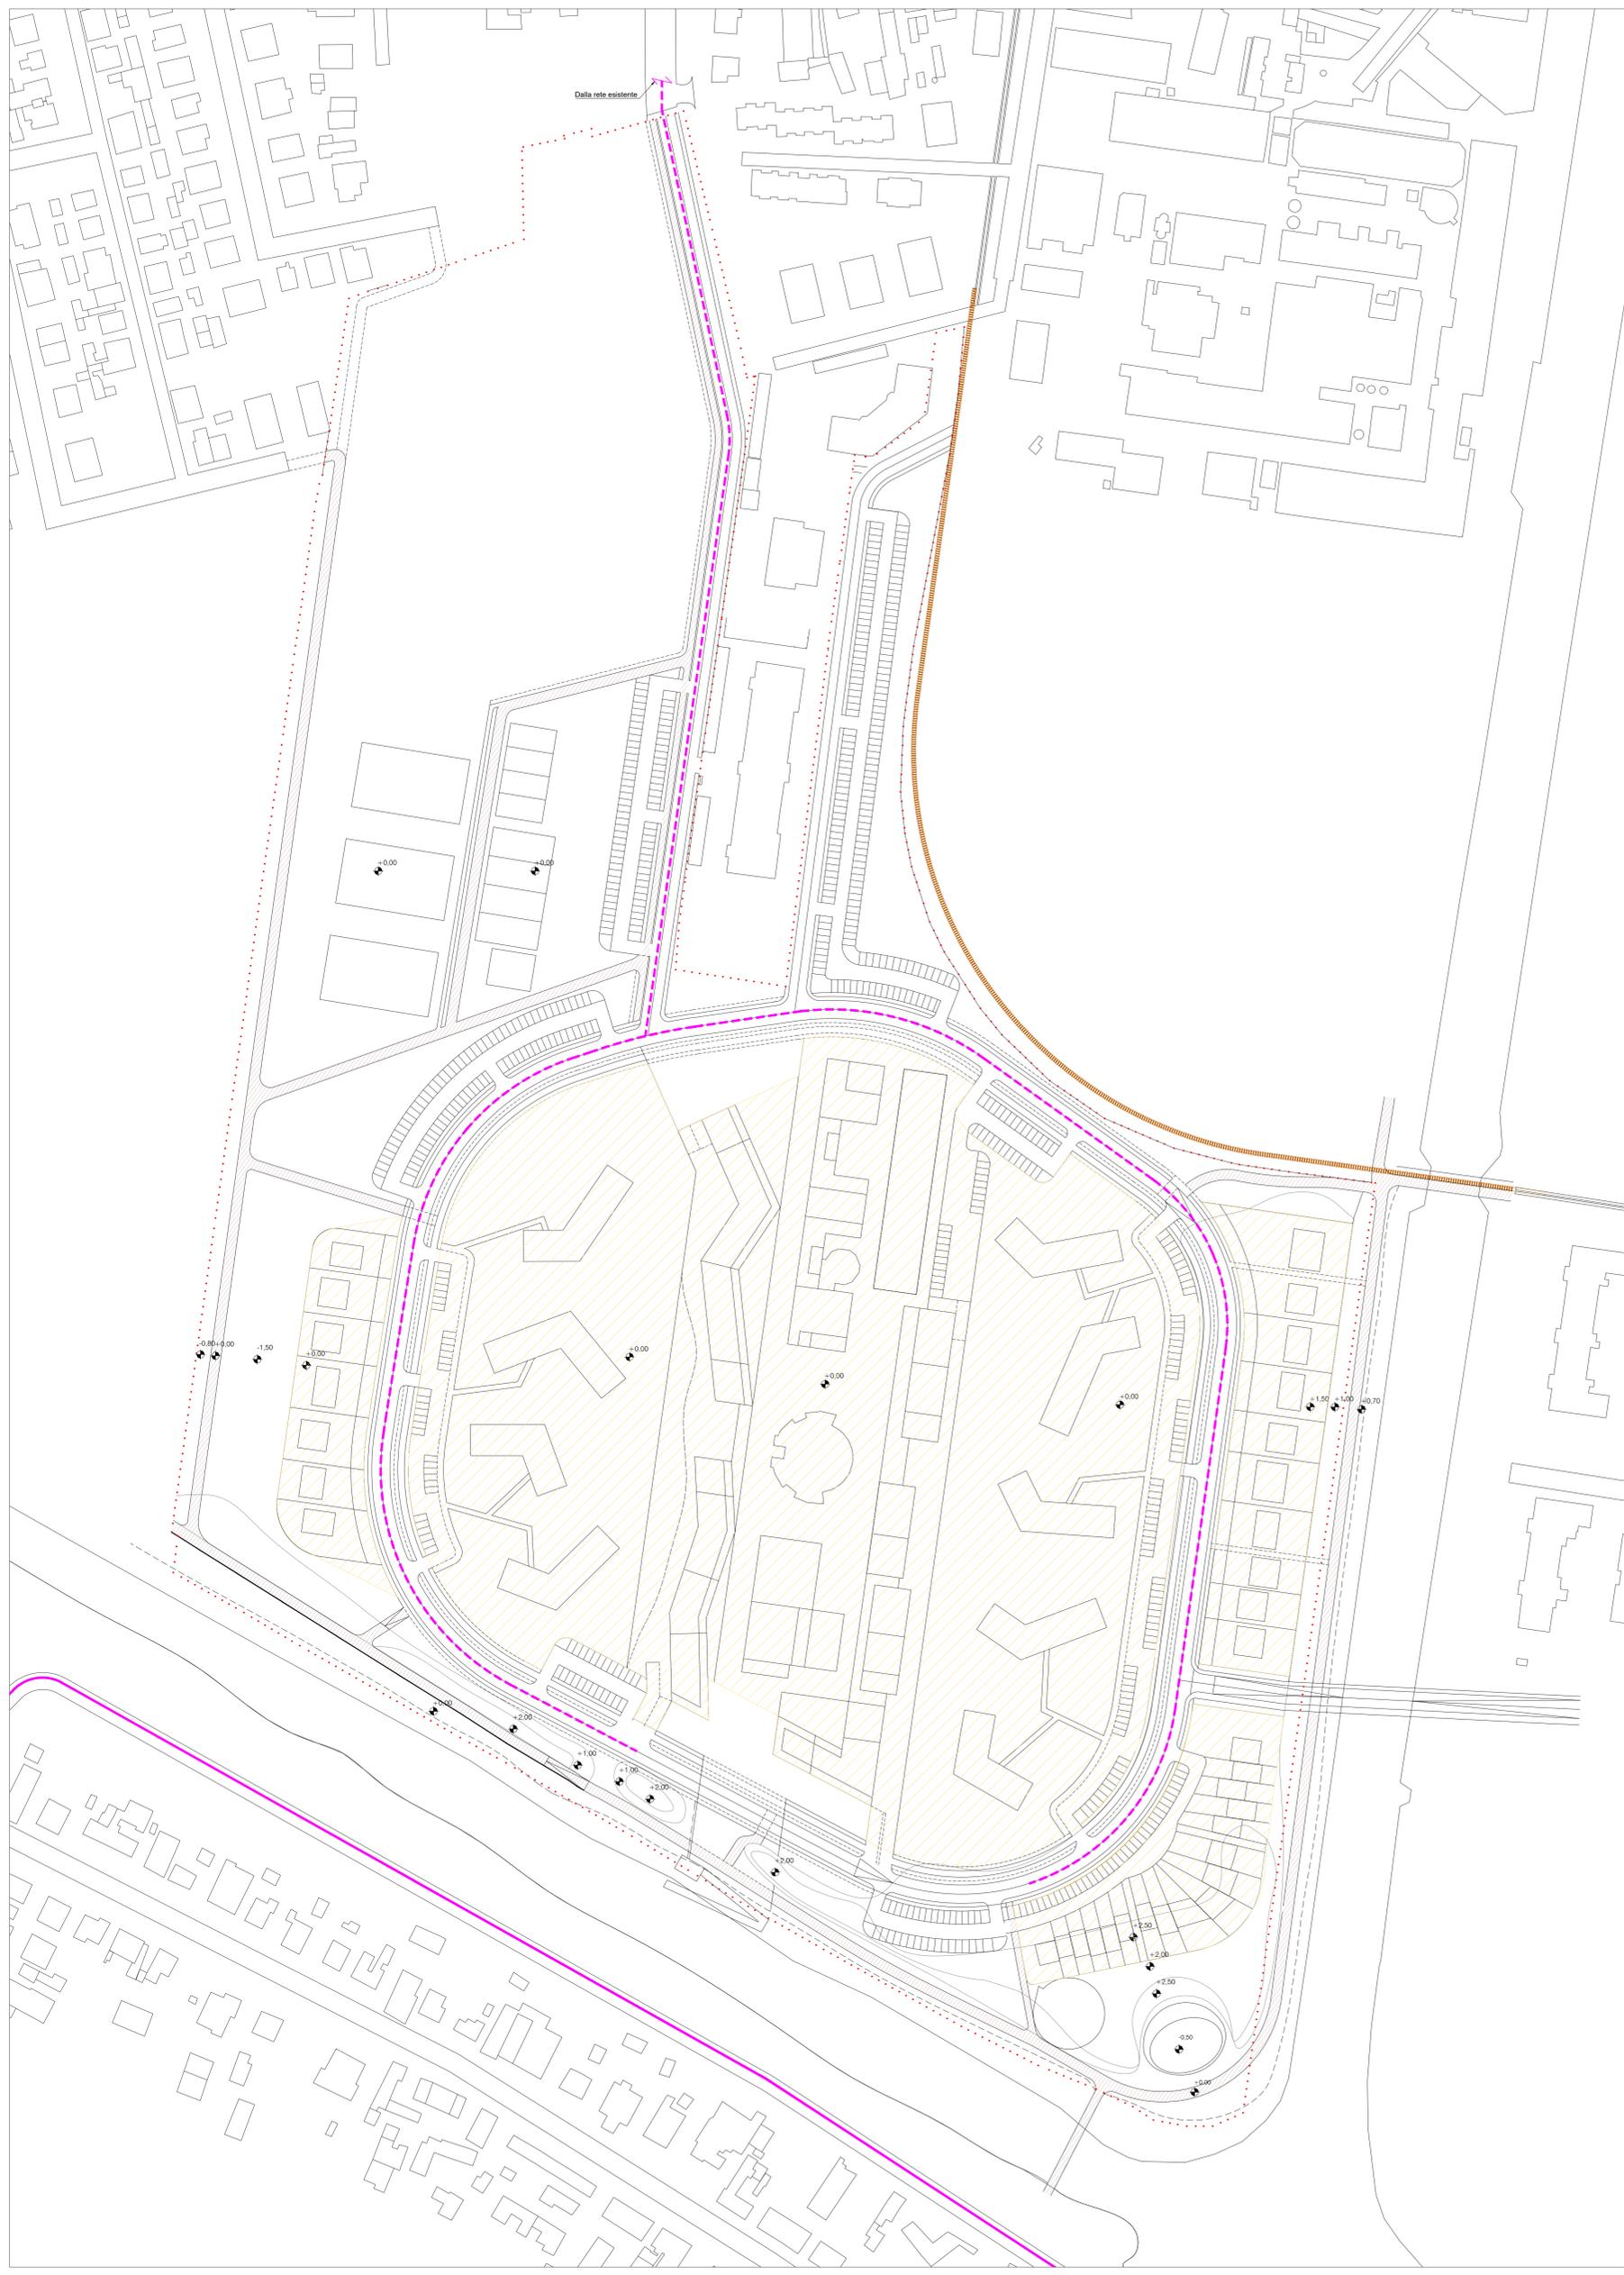

LEGENDA	
	Area di intervento
	Aree private
	Condotta teleriscaldamento esistente
	Condotta teleriscaldamento di nuova realizzazione
	Collegamento alla rete esistente