



Comune di Ferrara
PUA area ex Alc.Este
Piano Urbanistico Attuale per la rigenerazione
del comparto urbanistico dell'area ex distilleria
via L. Turchi
Committente: Real Estate Ferrara srl
Data: ottobre 2018 con integrazioni



progettazione urbanistica
WNA architects
arch. Walter Nicolino
LBLA + partners
arch. Gabriele Lelli
arch. Roberta Bandini

progettazione infrastrutturale studio acustico
dott. Marco Pavan
ArchLiving srl
ing. Gianluca Lottredo geologia-geotecnica
ing. Cristiano Bignozzi dott. geol. Linda Collina

U-34

Stato di progetto - Studio acustico

scala 1:2000

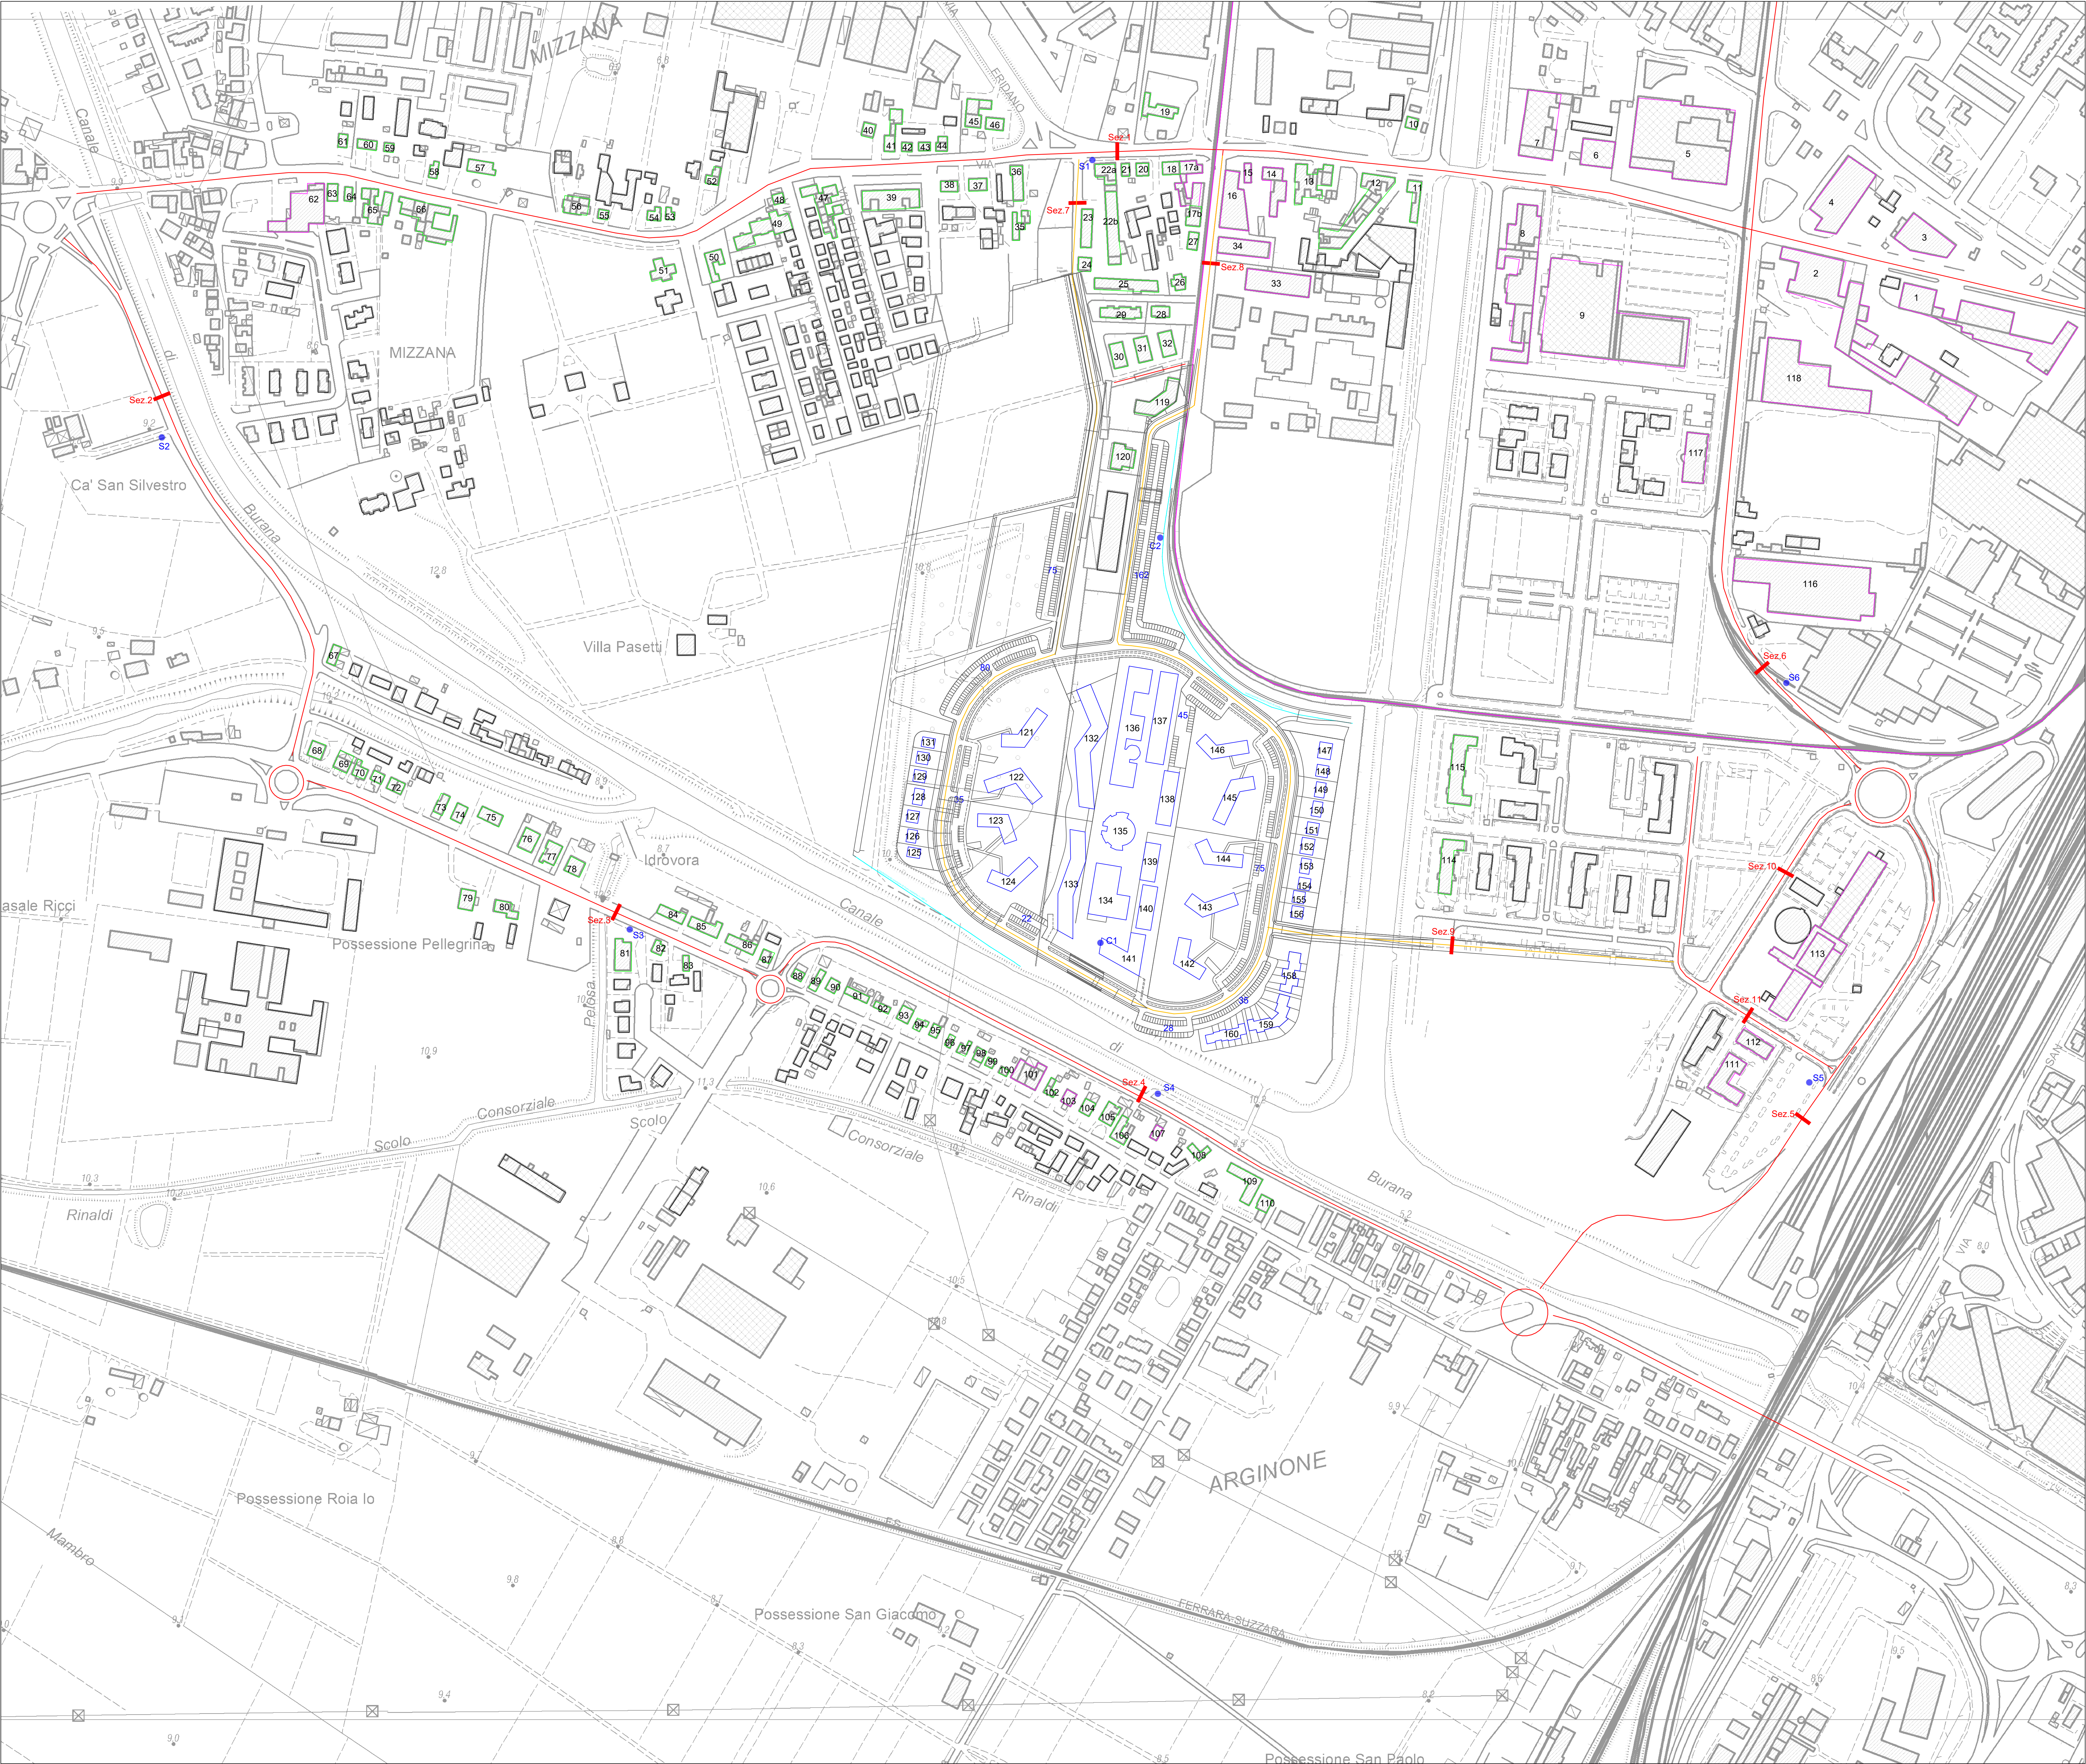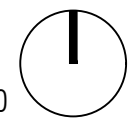

LEGENDA	
	Area di intervento
	Ricettore produttivo
	Ricettore residenziale/ricettivo
	Ricettore residenziale di progetto
	Rilievo fonometrico
	Parcheggio di progetto
	Sezione di traffico
	Strada esistente
	Strada di progetto
	Linea ferroviaria