



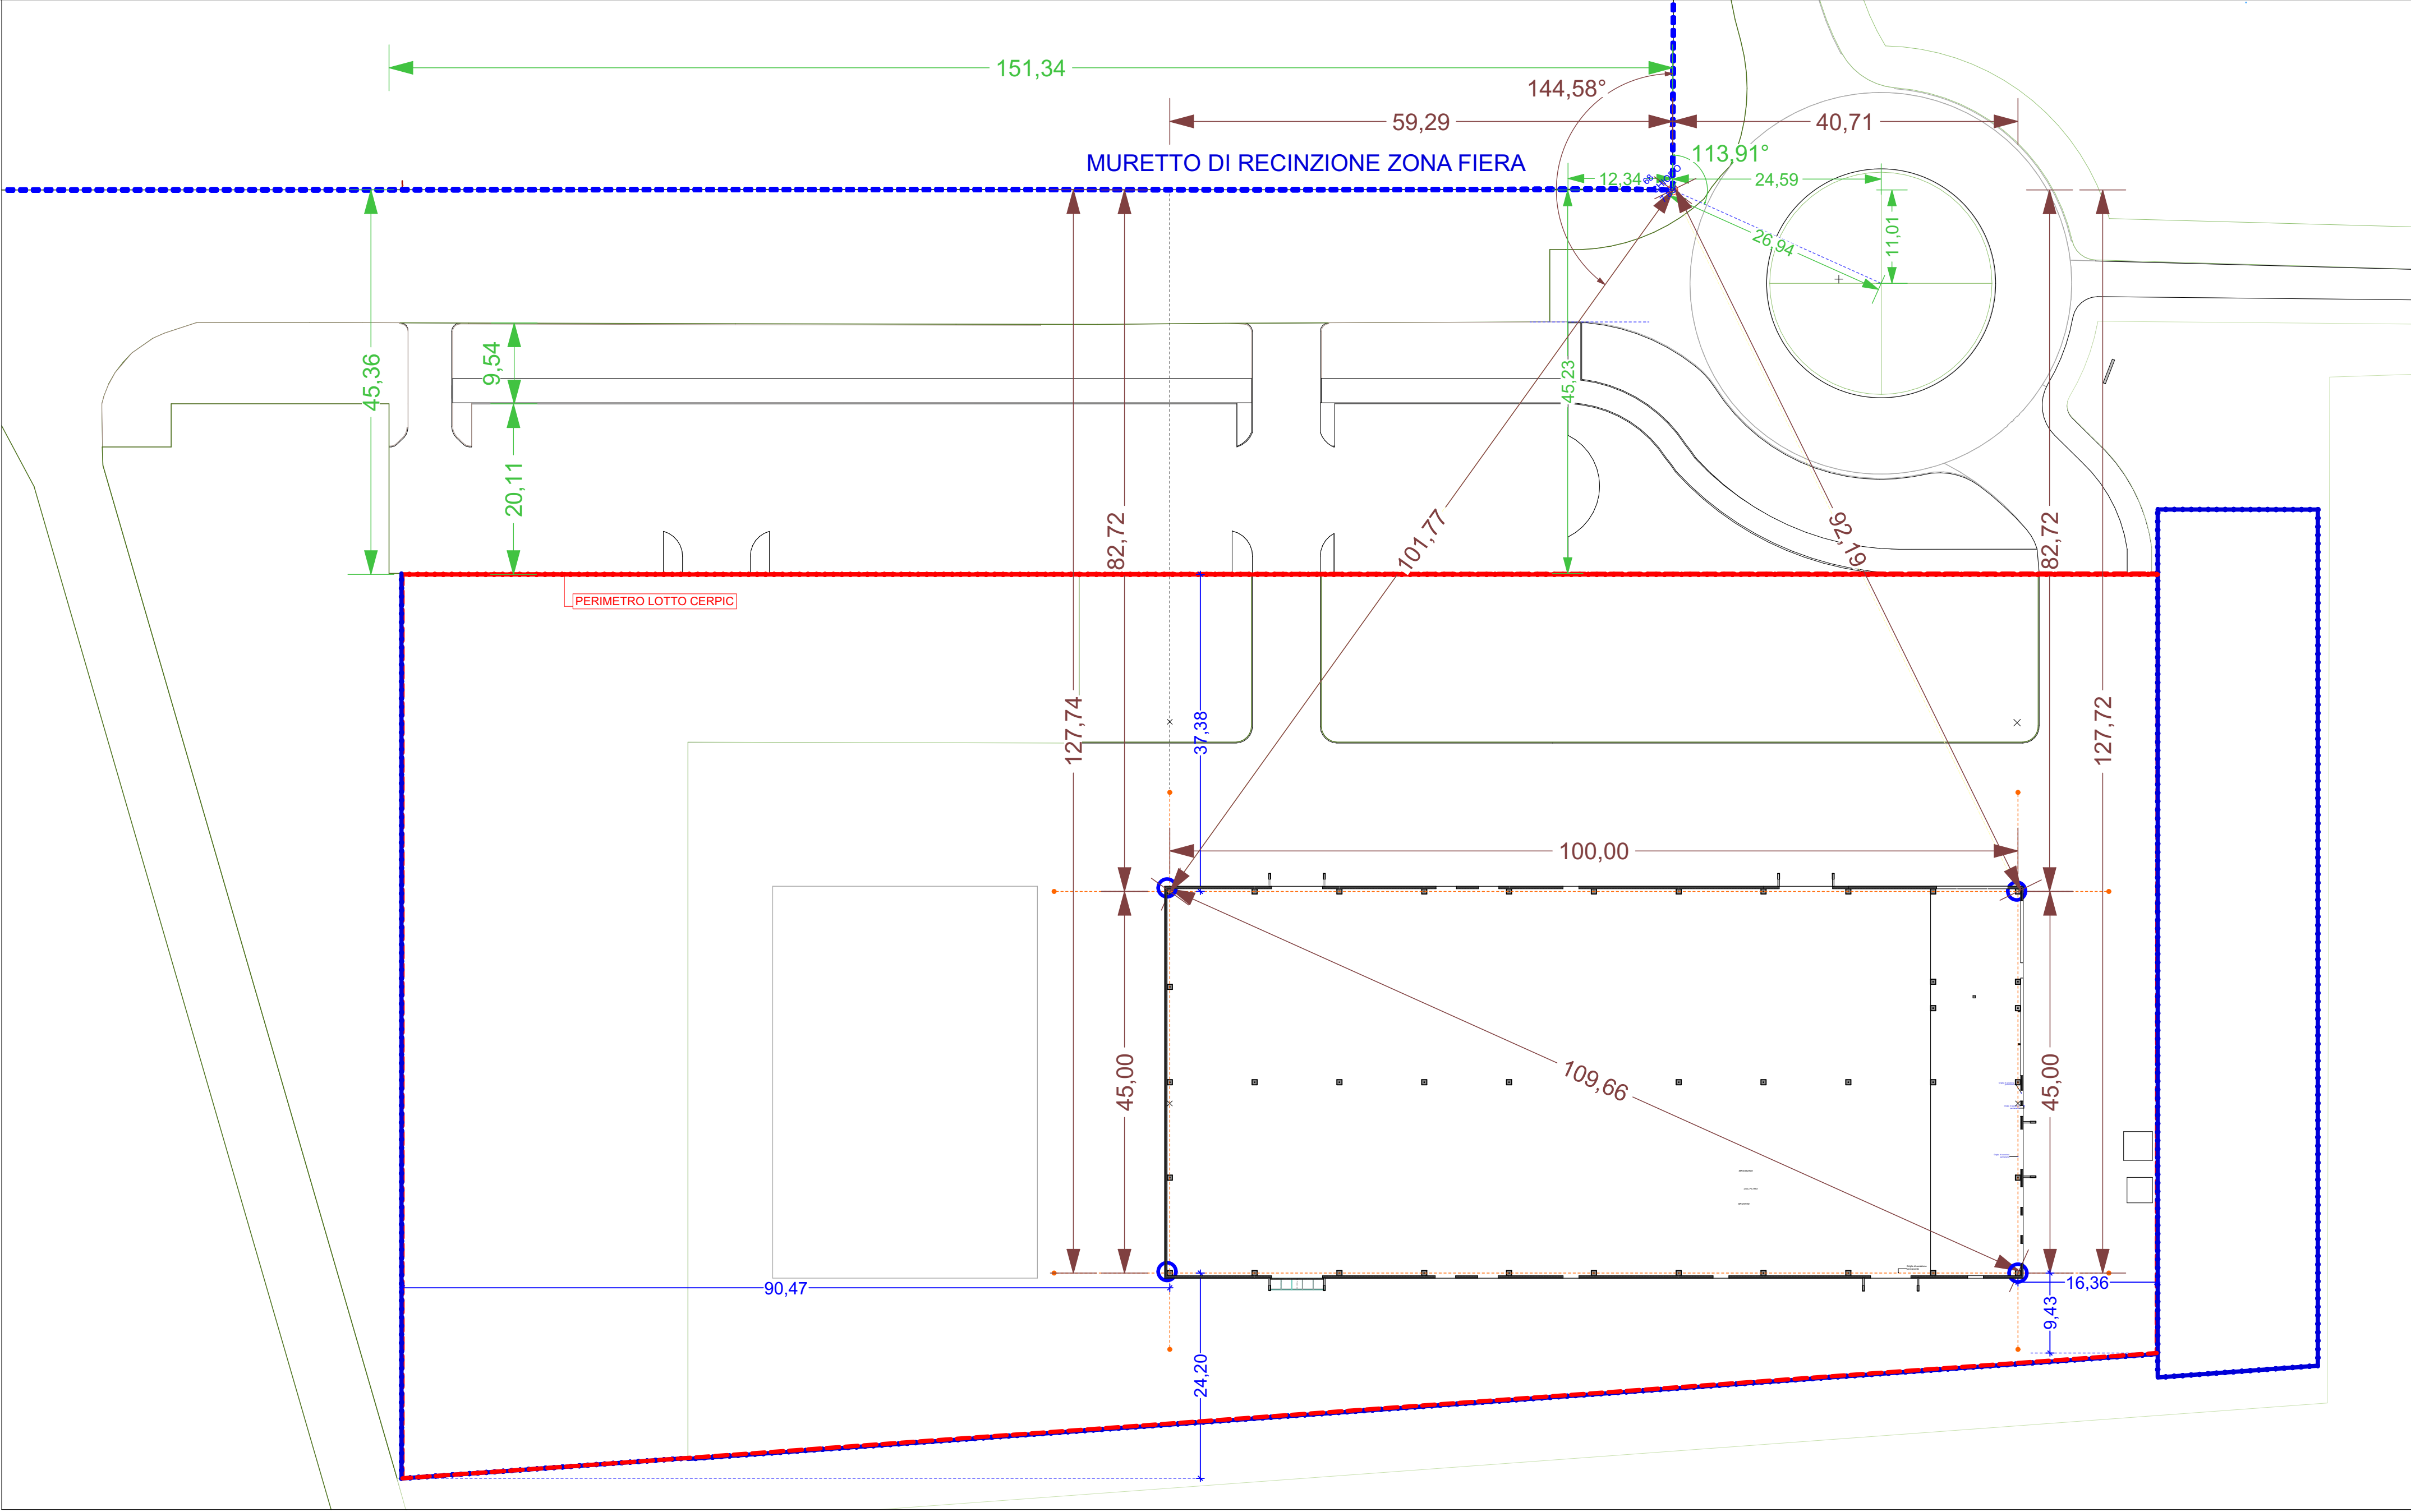

Tracciamento Fabbricato

1:500

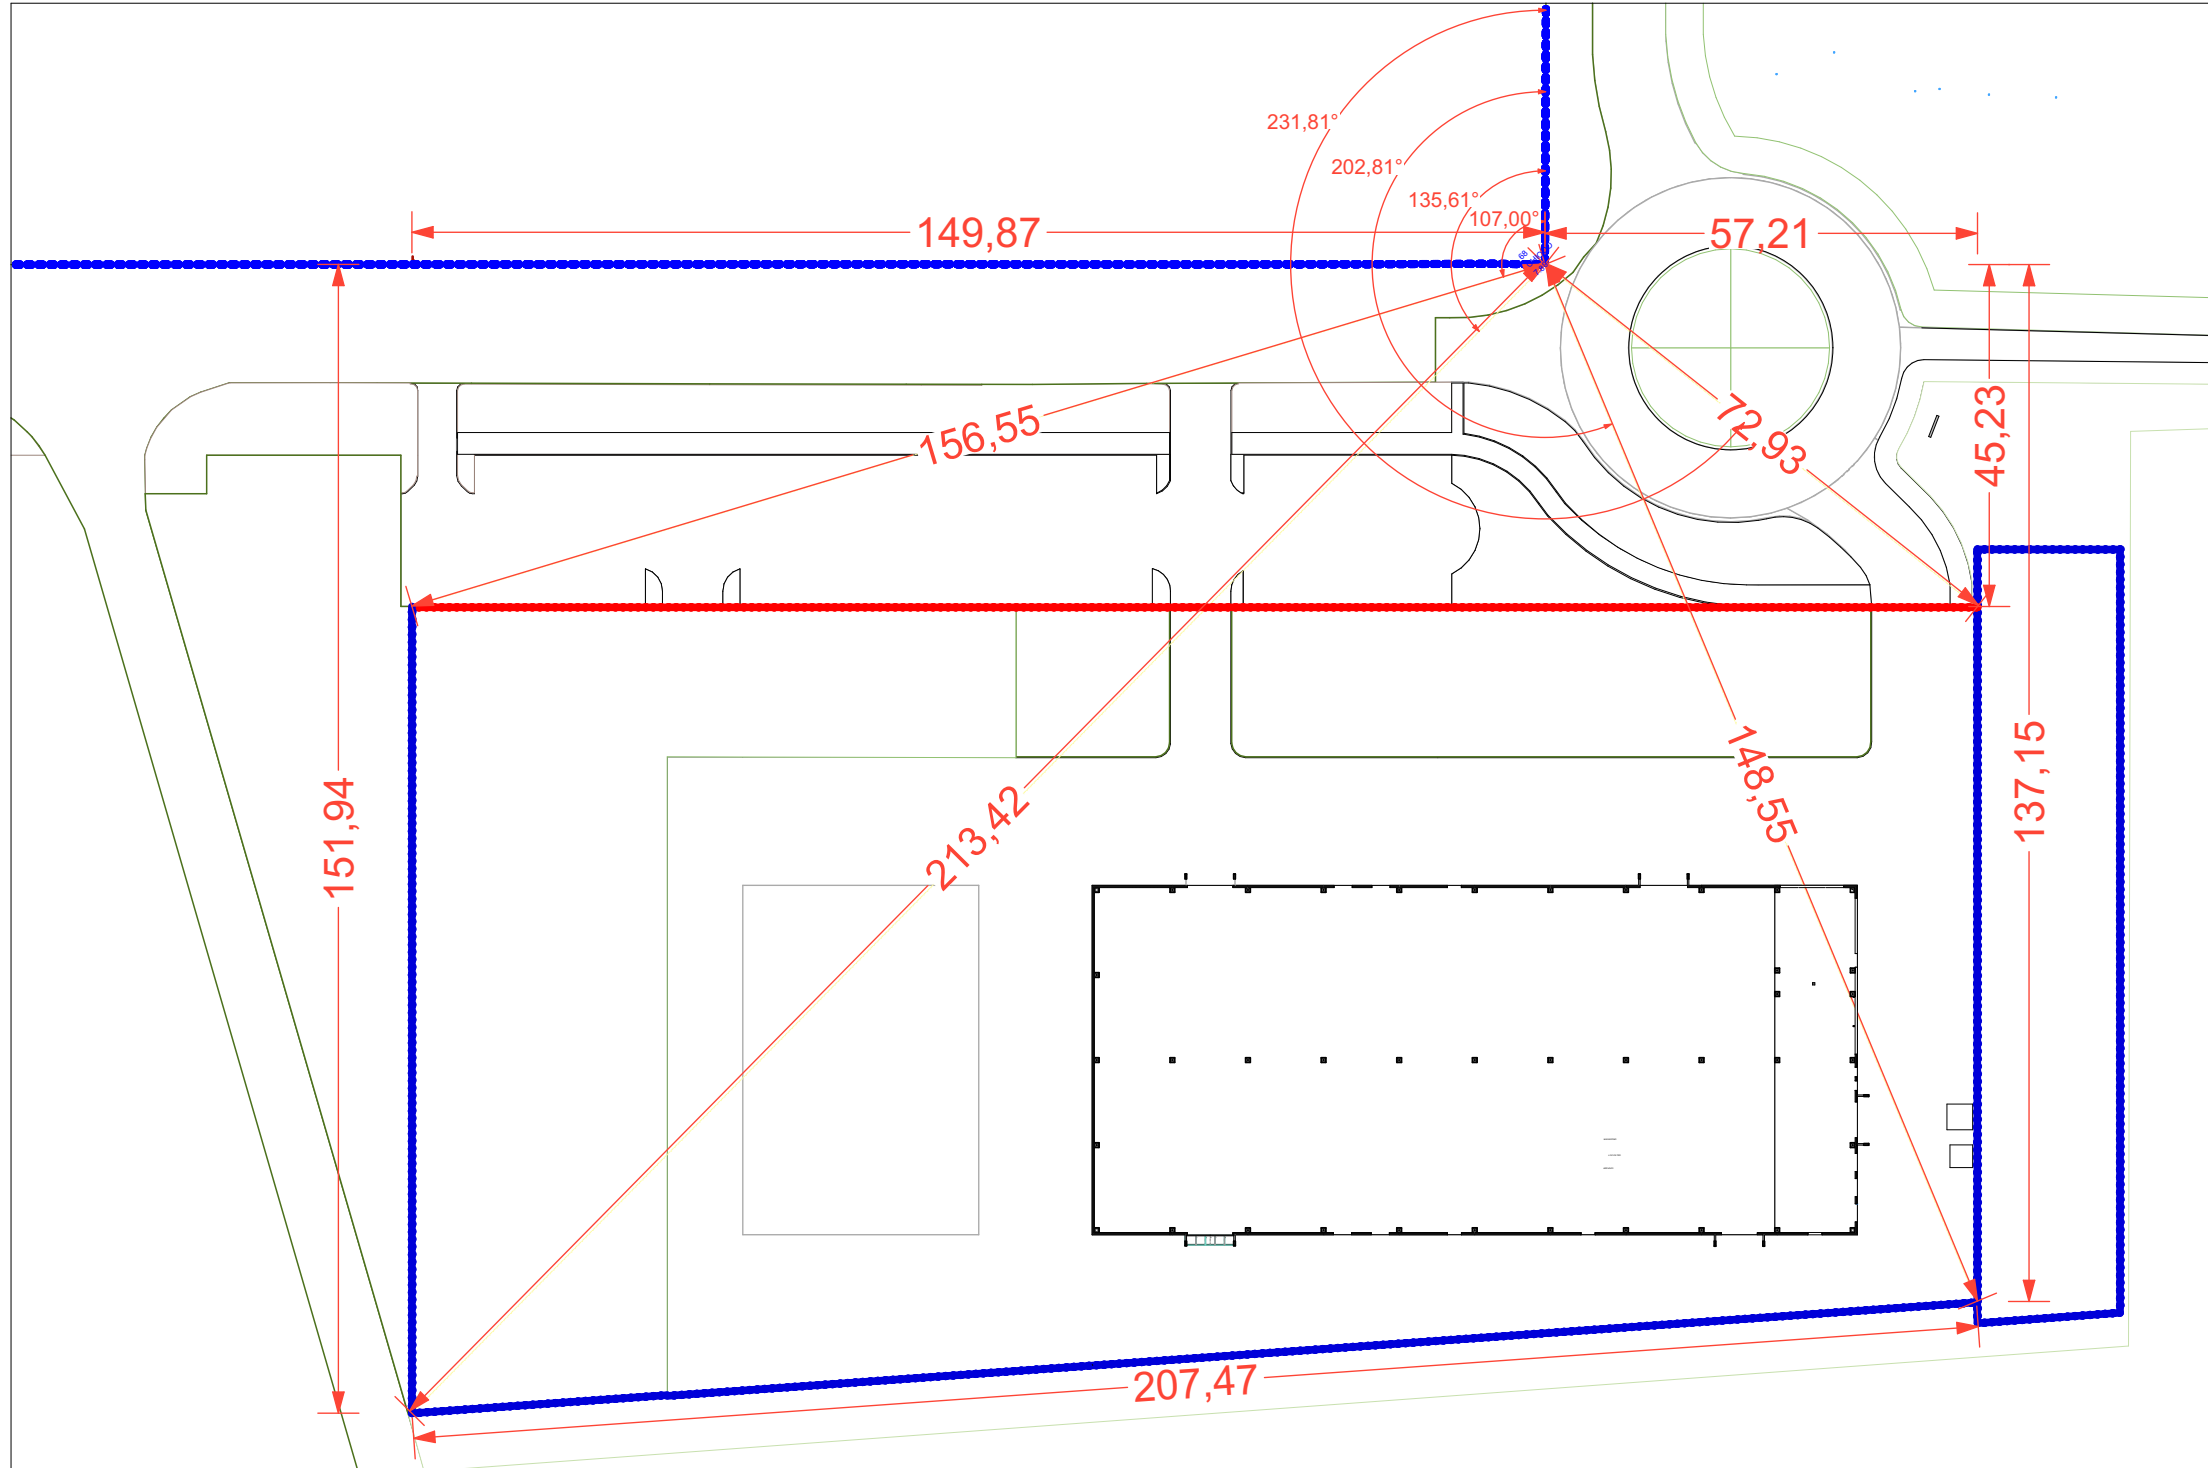

Tracciamento Lotto


1:1000

LEGENDA


- Quote tracciamento Lotto
- Quote tracciamento Urbanizzazioni
- Quote tracciamento Fabbricato
- Quote rispetto al perimetro Lotto
- Assi pilastri
- Perimetro lotto

TUTTE LE QUOTE DI POSIZIONAMENTO DEL FABBRICATO SONO **RIFERITE** ESCLUSIVAMENTE ALL'ASSE DEI PILASTRI, ELEMENTO DI POSIZIONAMENTO INEQUIVOCABILE A PRESCINDERE DA INTERVENTI INTERNI O ESTERNI DI RIVESTIMENTO.

IL TRACCIAMENTO DEL FABBRICATO CERPIC E DI TUTTE LE SUE PERTINENZE DEVE AVVENIRE BASANDOSI SUL CHIODO POSTO IN PROSSIMITA' DELLO SPIGOLO-MURETTO DI CONFINO DELLA FIERA DI FERRARA.

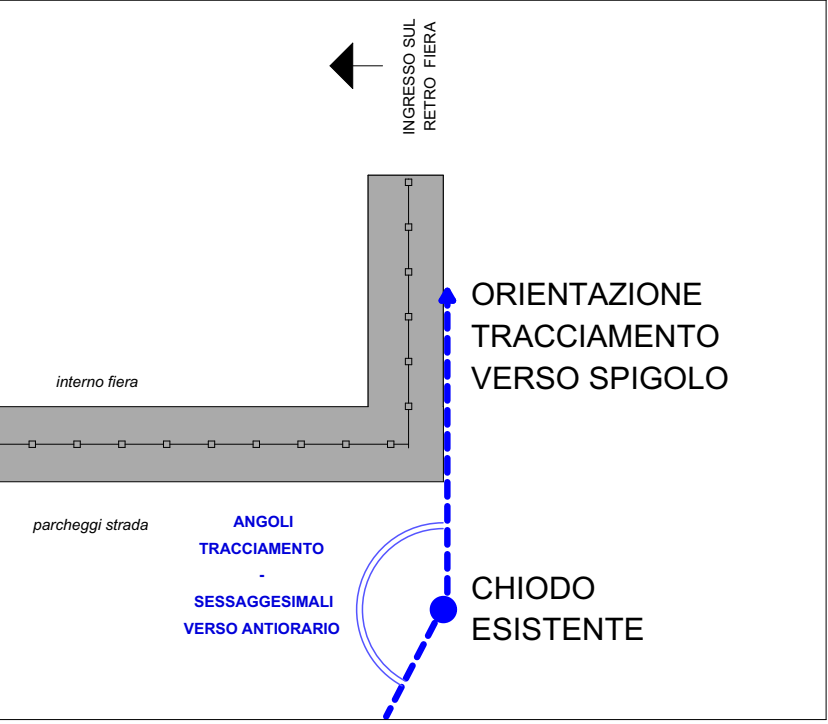

DA VALUTARE FATTIBILITA' ABBATTIMENTO

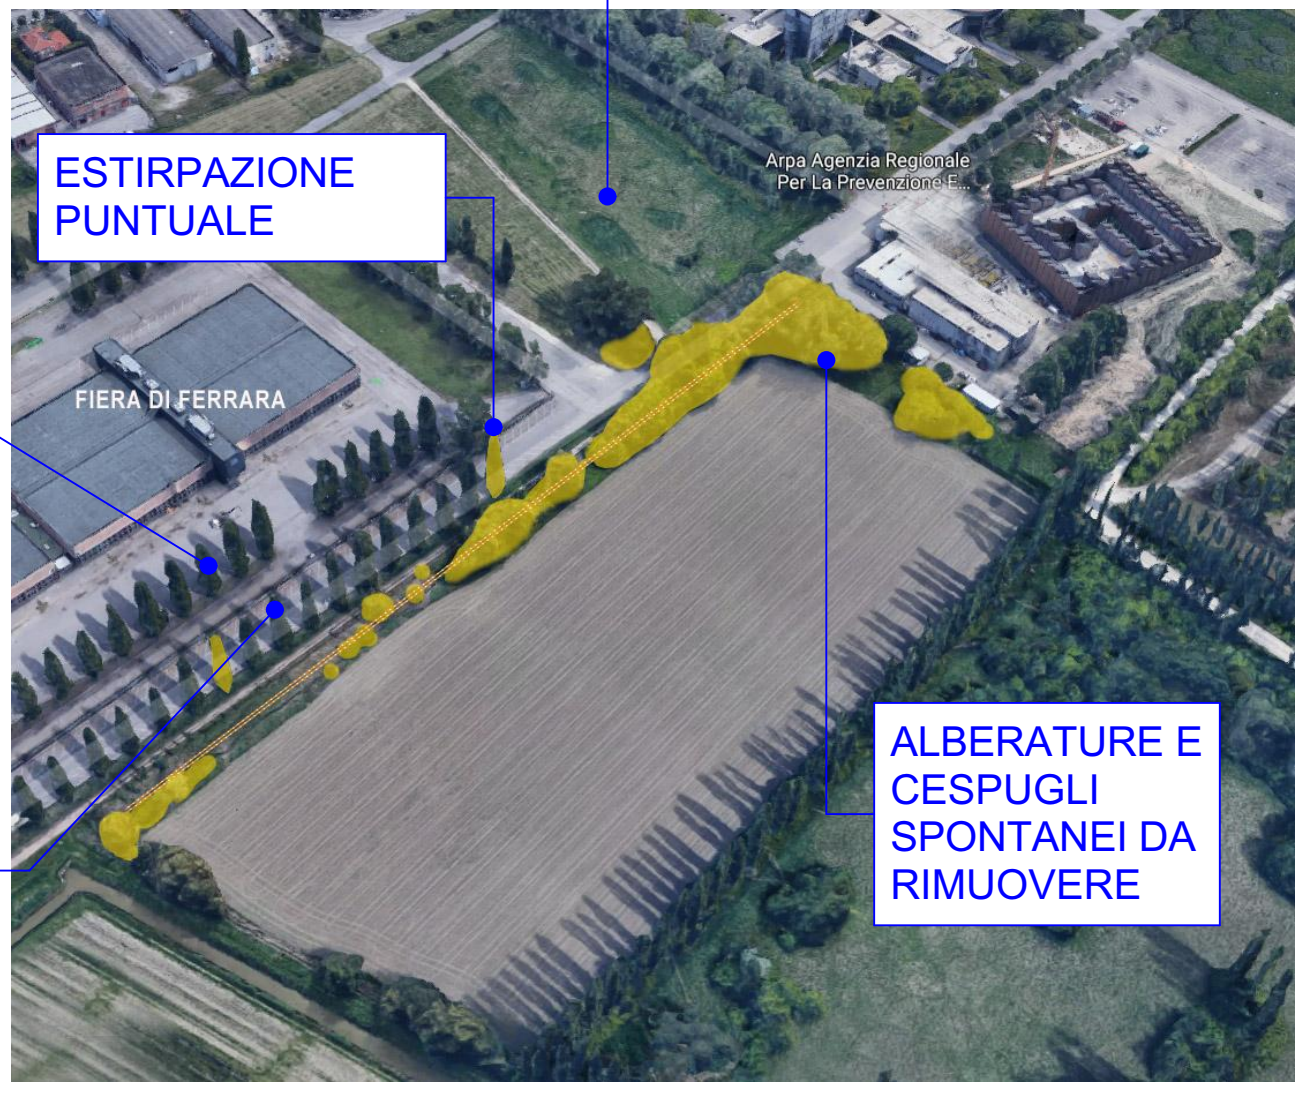

Rimozione Essenze

REGIONE EMILIA ROMAGNA - PROVINCIA DI FERRARA

PROGETTO ESECUTIVO
IN VARIANTE AL PROGETTO DEFINITIVO OFFERTO
NUOVA SEDE DEL CENTRO UNIFICATO PER L'EMERGENZA
DELLA PROTEZIONE CIVILE A FERRARA



1:500SCALA:2:31, 1:1000,

EMISSIONE: 11/10/2018

OGGETTO : **INQUADRAMENTO**

IL TECNICO :

REVISIONE : 0

DESCRIZ. : **Planimetria Tracciamento-Demolizioni**

CONSERVATORI - ORDINE DEGLI ARCHITETTI
PROVINCIA DI BOLOGNA
ARCHITETTO
GIUSEPPE GERVAISI
210

IMPRESA GENERALE
L.T.A. IMPRESA GENERALE S.p.A.
P. 210
MAZZINI/AUREA

TAVOLA N°

A-01.7

ARCHILINEA
GREEN PROJECTS

ttu
IMPRESA GENERALE