


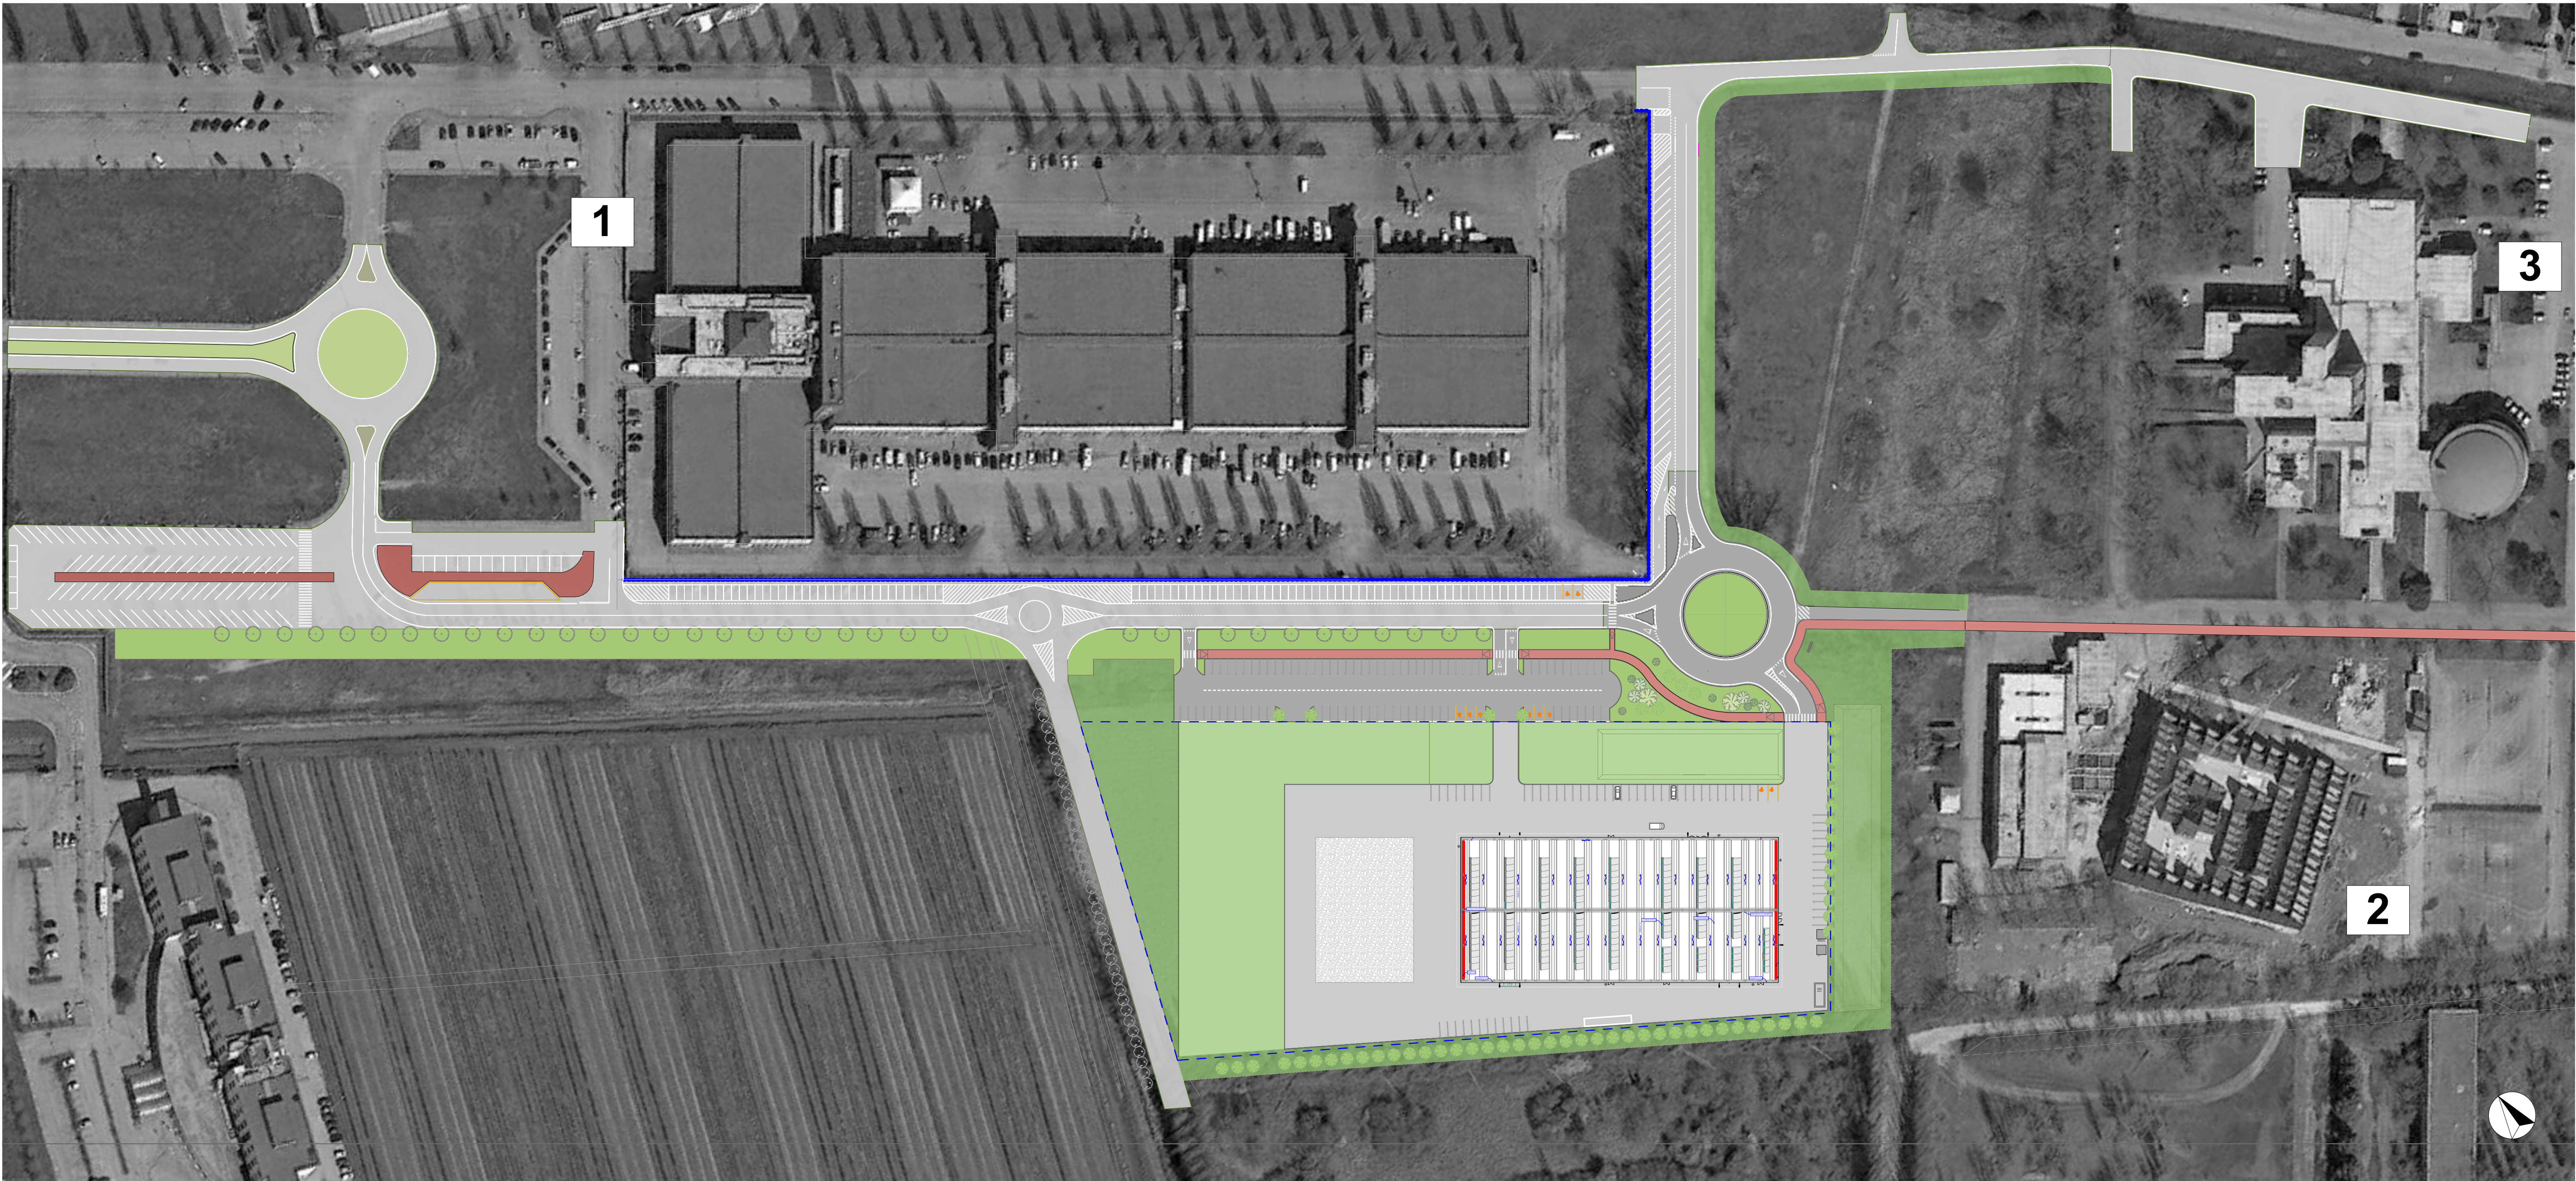

Planimetria generale

1:1000



FERRARA FIERE E CONGRESSI

1



NUOVA SEDE ARPA FERRARA

2



PROVINCIA DI FERRARA

- Provincia Ferrara Settore Agricoltura
- Arpa Emilia Romagna
- Centro Servizi Ortofrutticoli

3

REGIONE EMILIA ROMAGNA - PROVINCIA DI FERRARA

**PROGETTO ESECUTIVO
IN VARIANTE AL PROGETTO DEFINITIVO OFFERTO
NUOVA SEDE DEL CENTRO UNIFICATO PER L'EMERGENZA
DELLA PROTEZIONE CIVILE A FERRARA**



SCALA : 1:1000

EMISSIONE: 17/09/2018
REVISIONE: 0

OGGETTO : STATO DI PROGETTO

IL TECNICO :

DESCRIZ. : Planimetria della viabilità



TAVOLA N°

A-02.1

Il presente disegno non può essere riprodotto, né copiato né essere trasmesso a concorrenti o terze persone senza il nostro consenso.

ARCHILINEA
GREEN PROJECTS

tt
IMPRESA GENERALE