

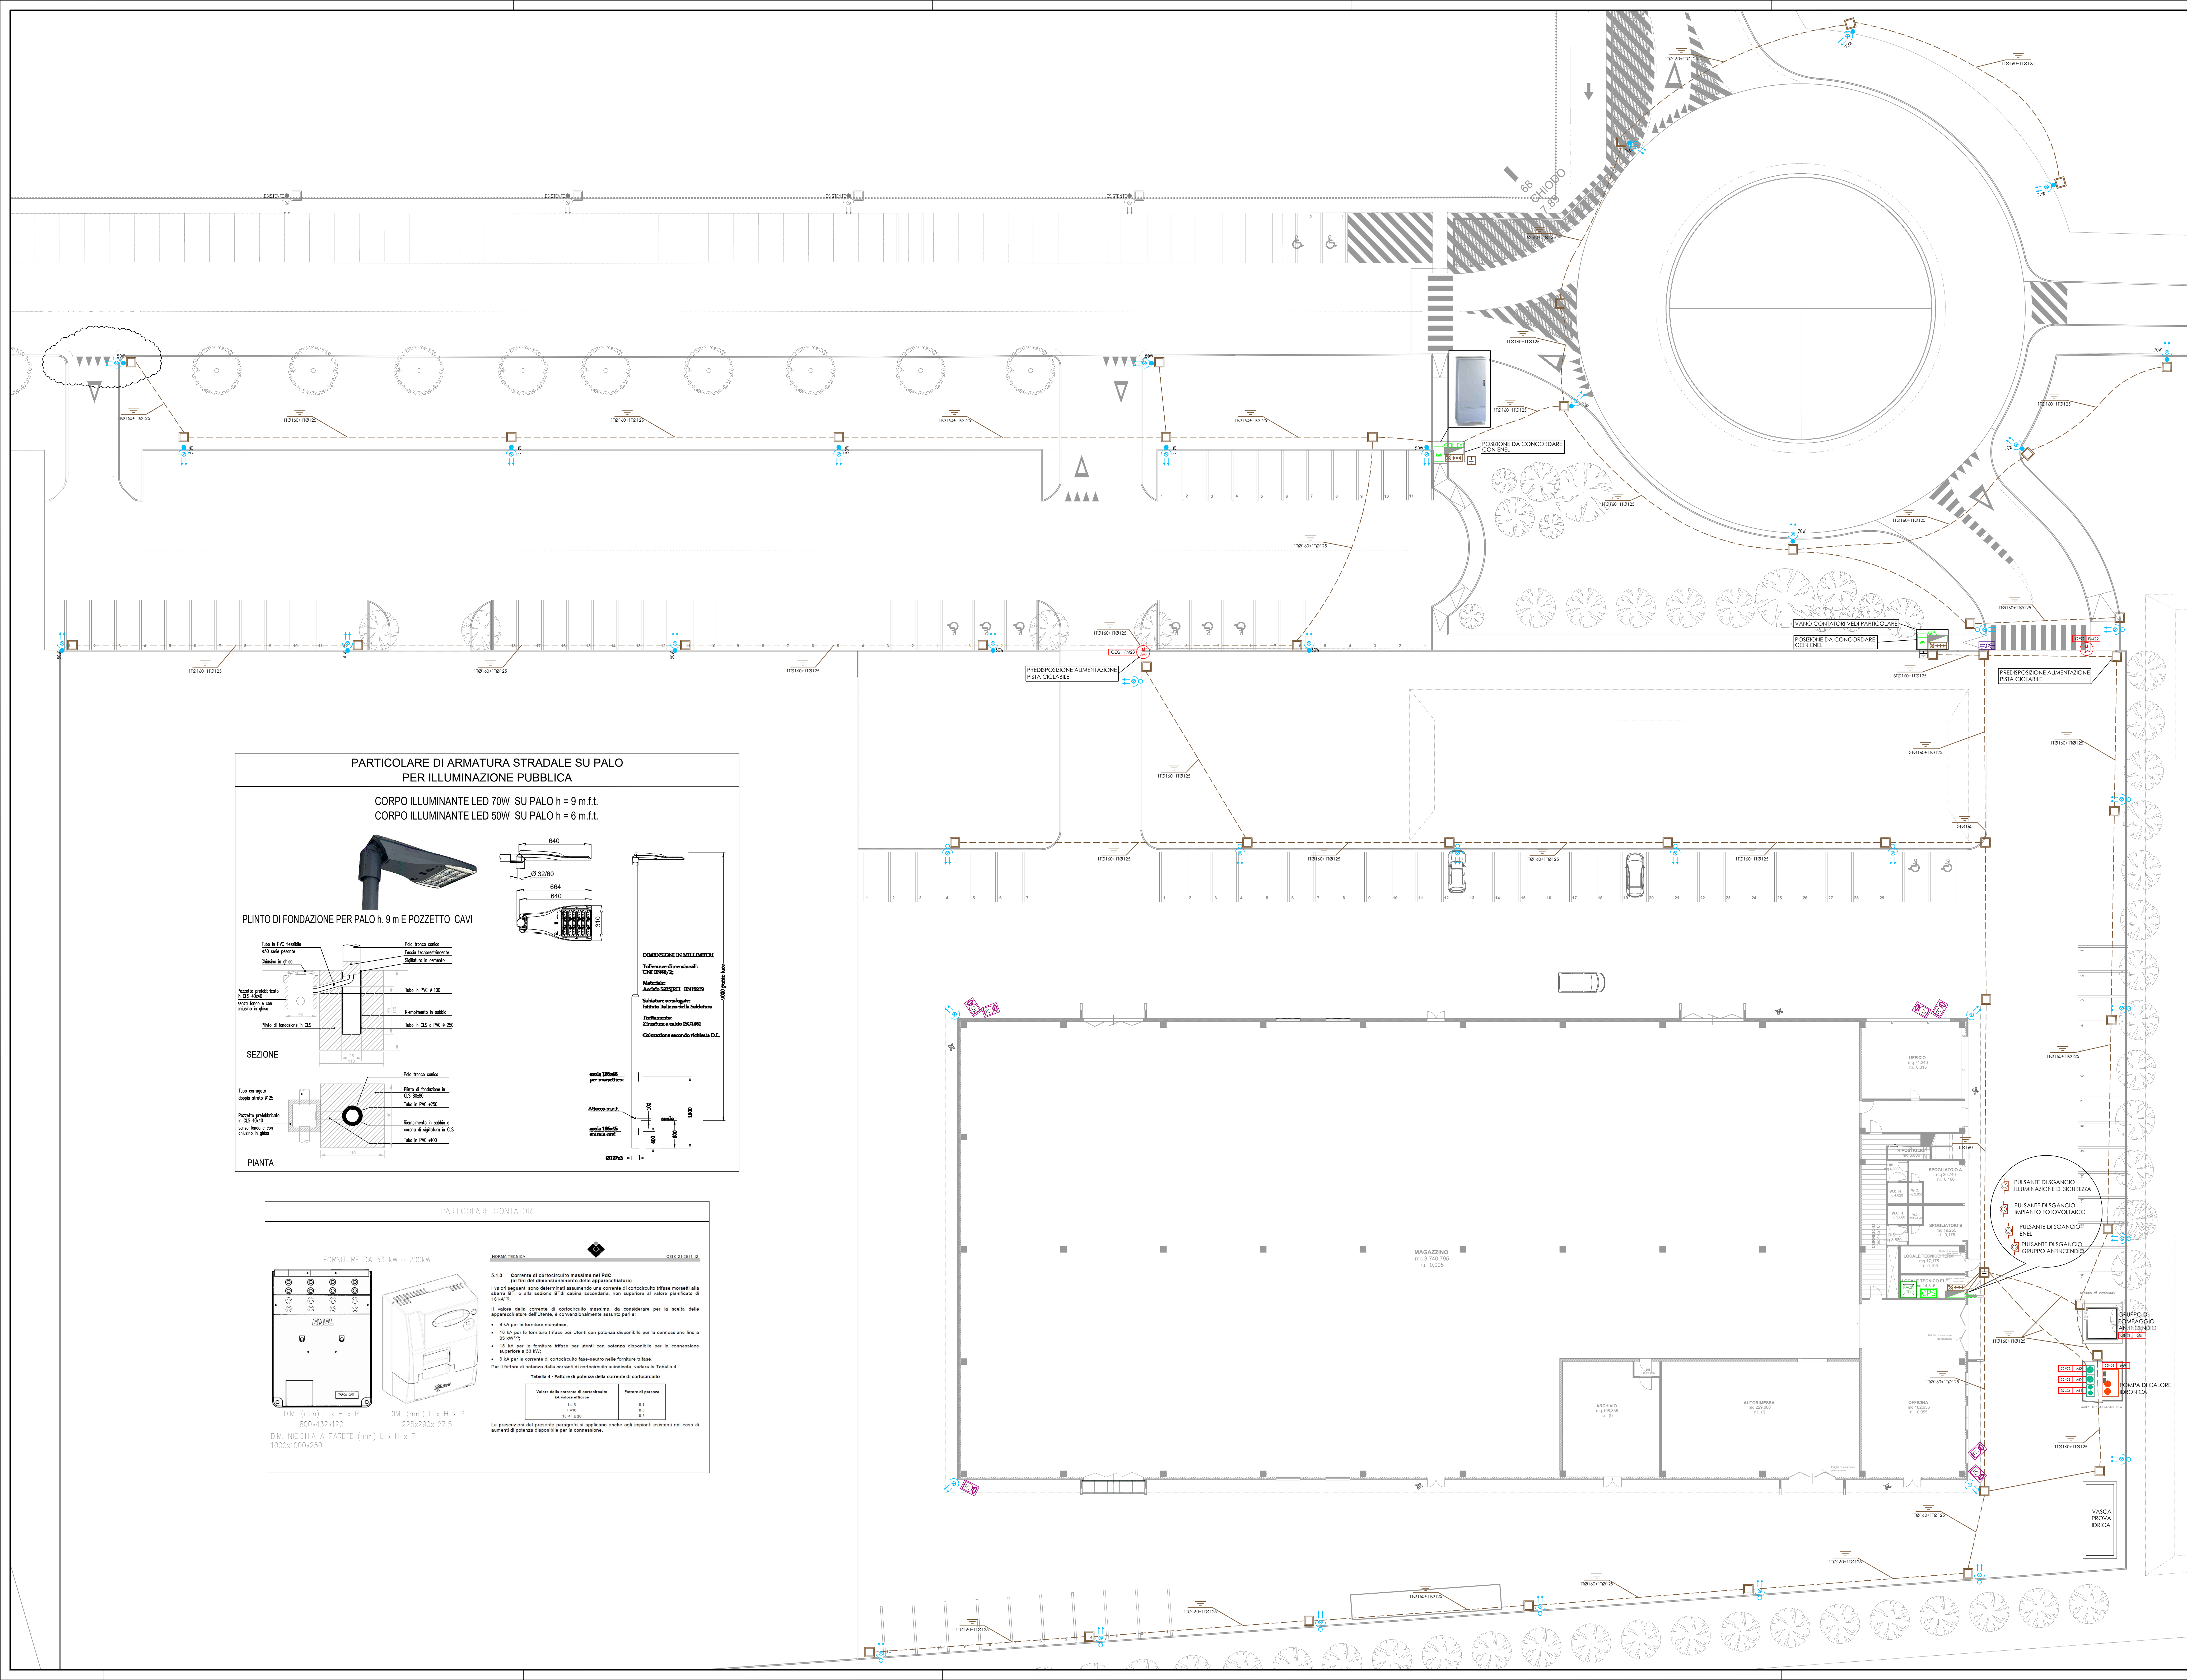
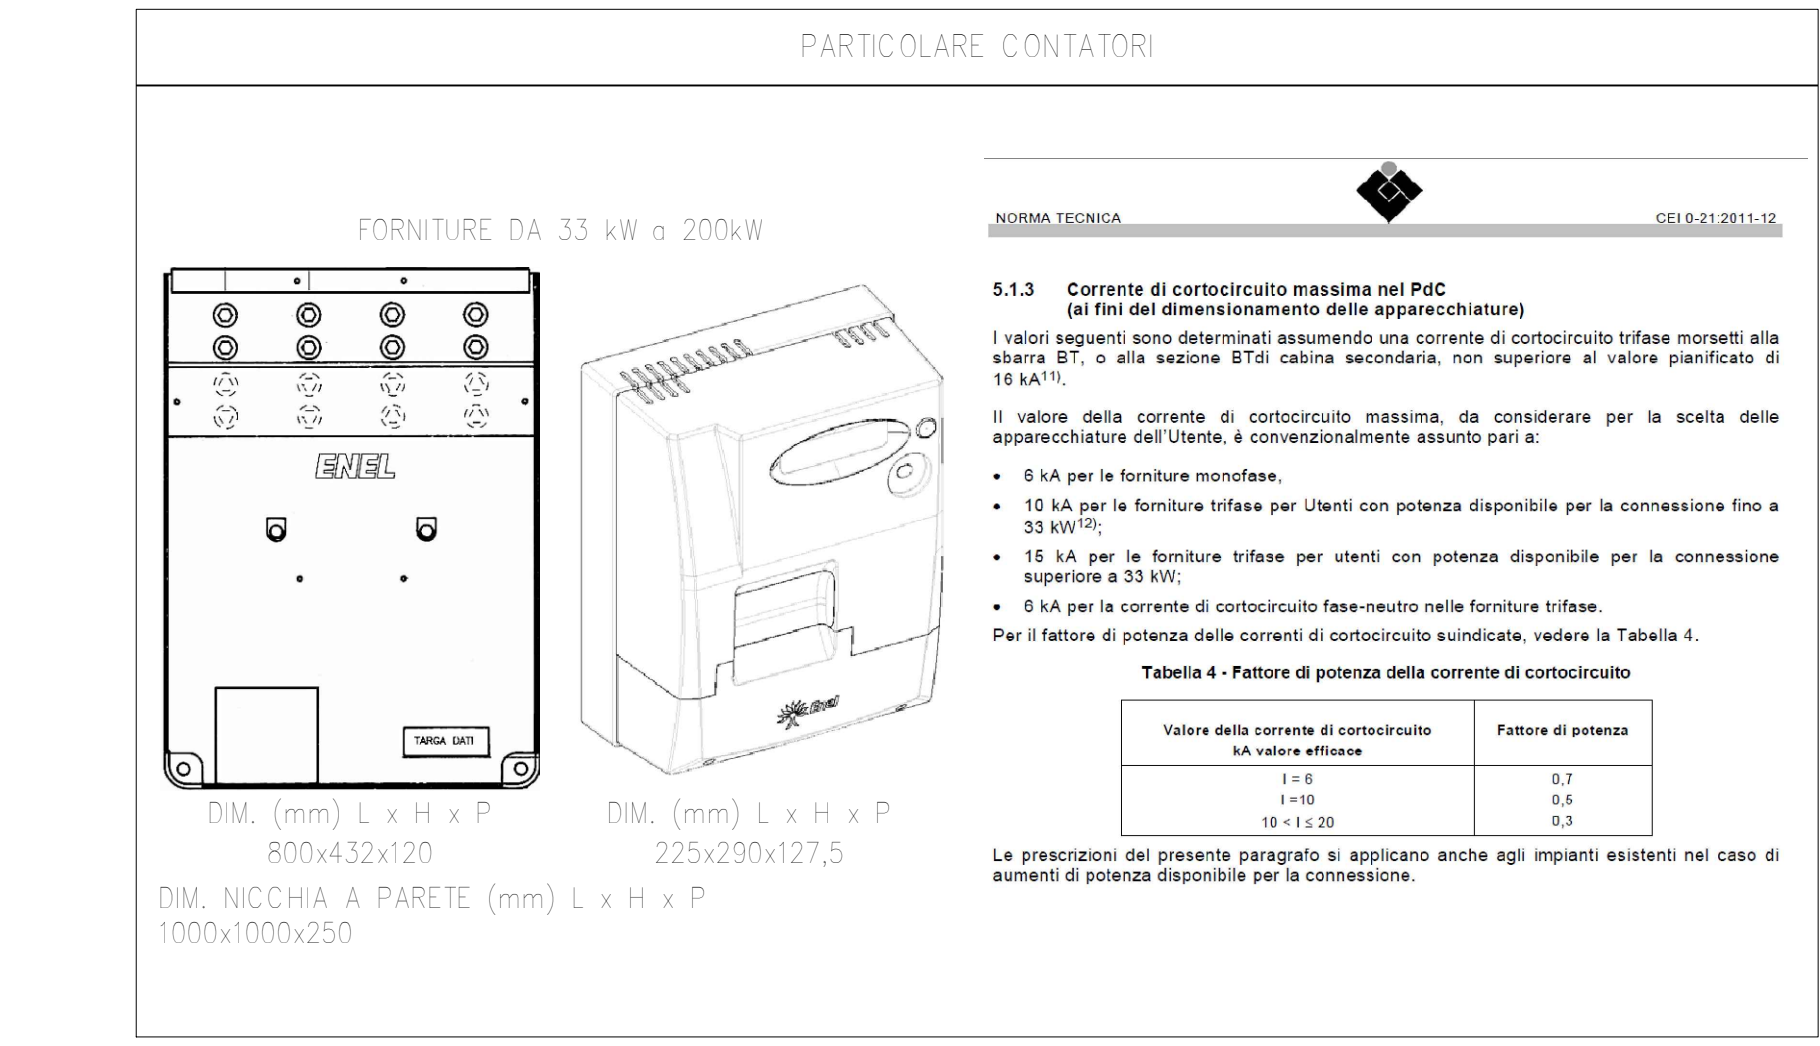


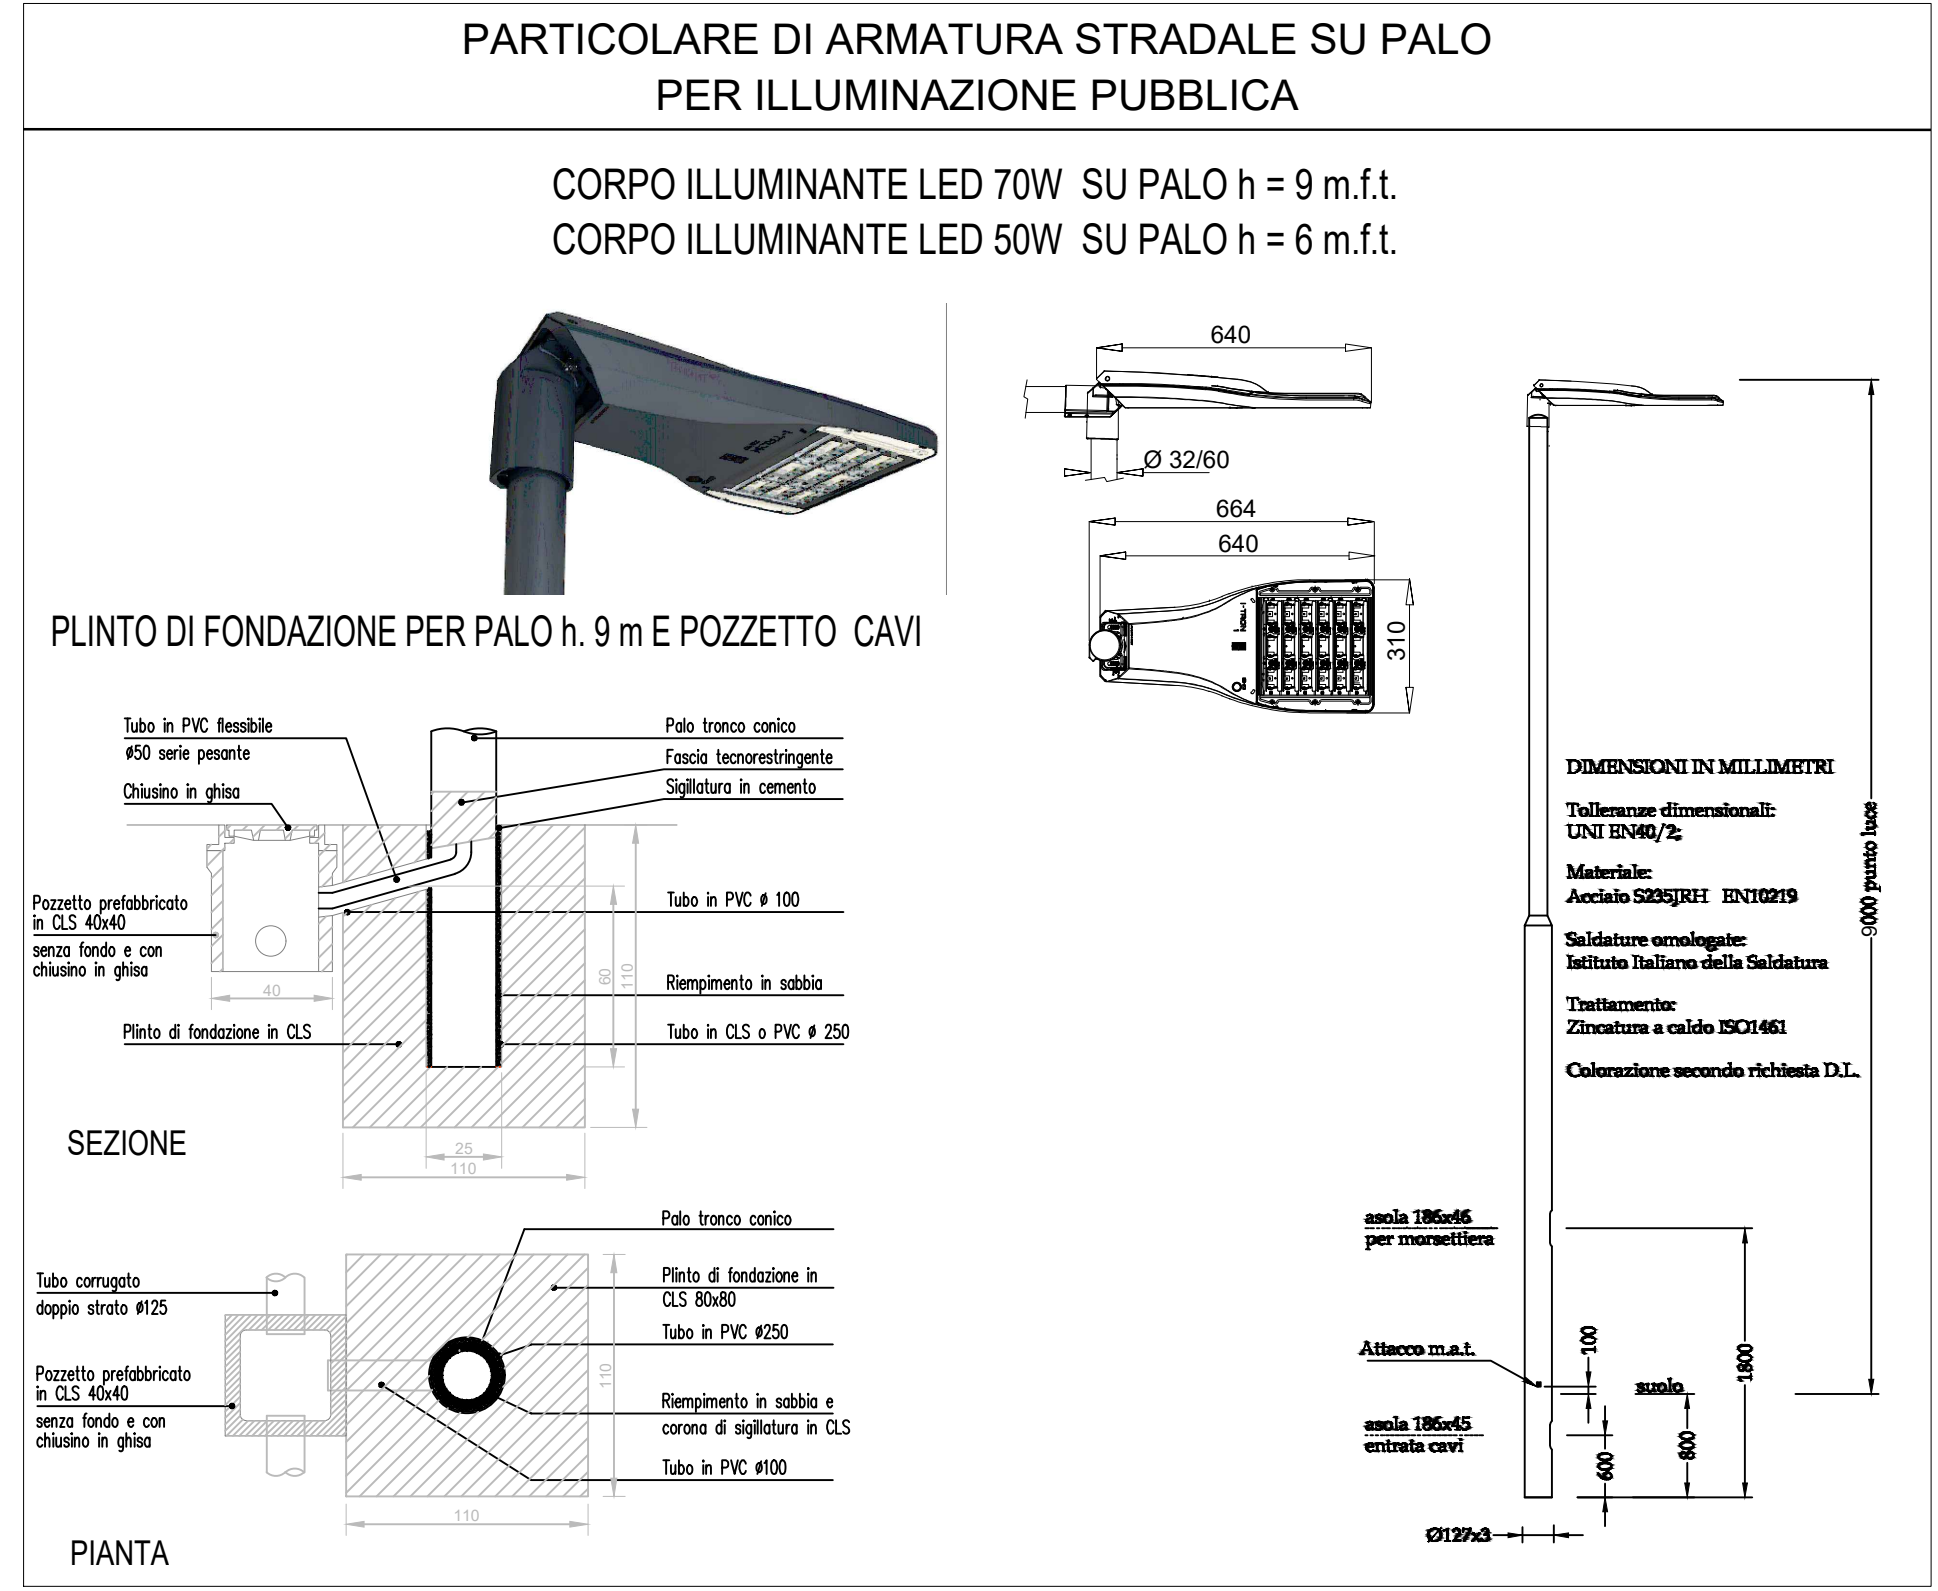

LEGENDA SIMBOLI	
Simbolo	Descrizione
	Quadro elettrico simbolo generico (vedi elaborato raccolta schermi uffici quadri elettrici)
	Soccorritore per illuminazione di emergenza autonomia 1h
	Batteria UPS
	Contatore di energia (vedi particolari)
	Armadio concentratore forni dati
	Collettore di terra generale
	Pozzetto in cui dimensioni 600x600x60mm per pozzetto interrato
	Pozzetto in cui dimensioni 600x600x60 cm senza foro completo di chiusura in ghiaia e con disporre a circa 10 cm dalla parete o dalla rete, minimo 300x300 mm larghezza 2m con sistema di collegamento di tipo 480 o 750 conforme alla norma CEI 23-46
	Conduttore di terra in corda di rame nudo 1x35mm ² direttamente interrato
	Punto di alimentazione cancello motorizzato
	Armatura stradale su palo h=9m a LED 70W
	Armatura stradale su palo h=9m a LED 50W
	Armatura stradale su palo h=9m a LED 50W
	Apparecchio illuminante a LED 50W da esterno
	Pulsante di sgancio
	Telecamera day/Night con 18led infrarossi per uso interno/esterno
	Punto esterno videocitofonico con pulsante campanello
	Identificazione circuiti di alimentazione

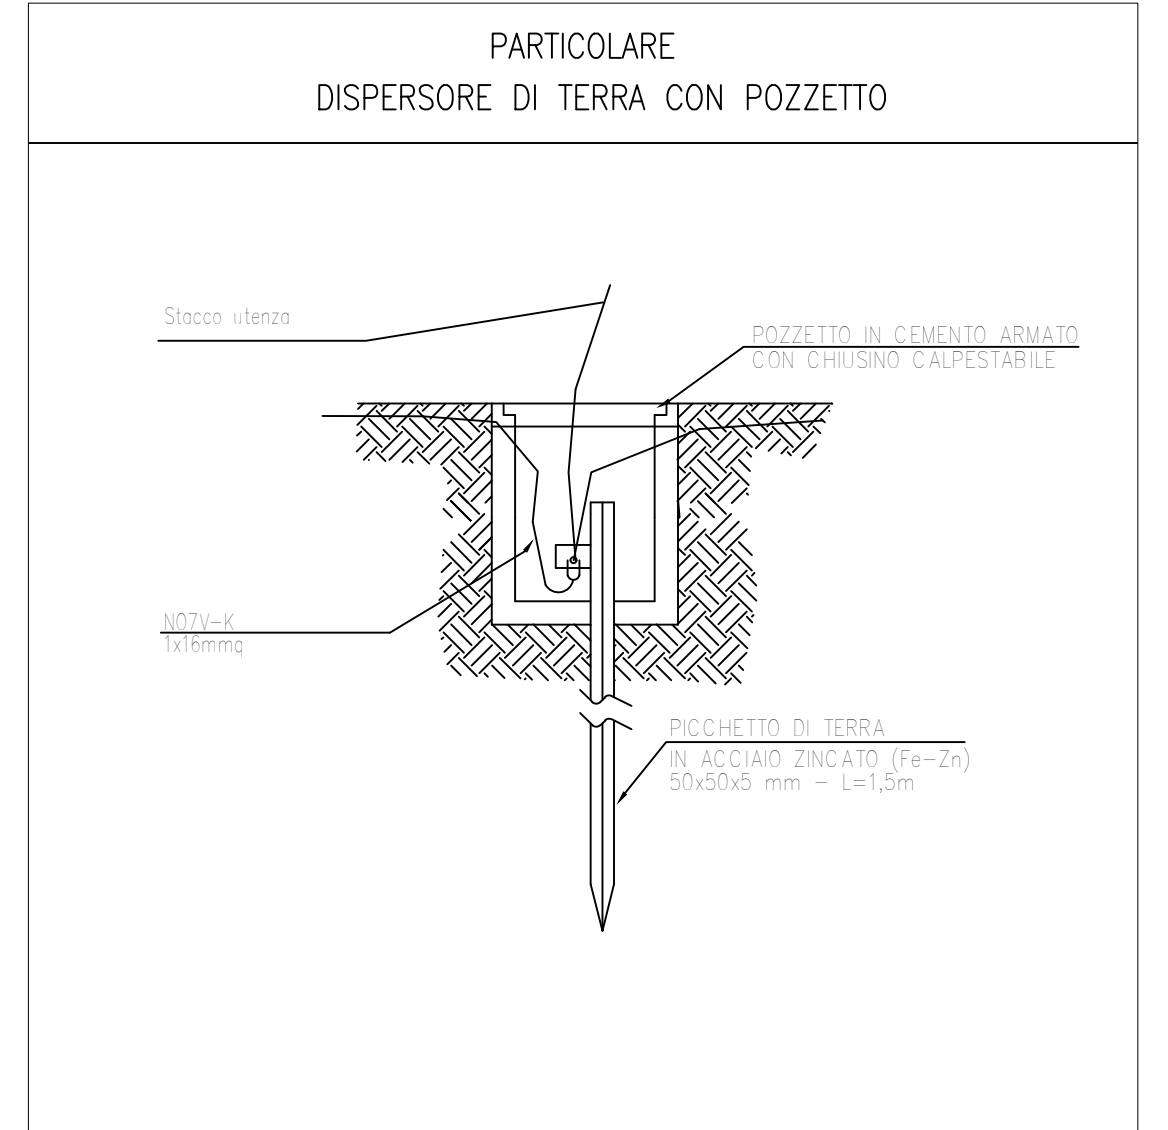

REGIONE EMILIA ROMAGNA - PROVINCIA DI FERRARA

PROGETTO ESECUTIVO
IN VARIANTE AL PROGETTO DEFINITIVO OFFERTO
NUOVA SEDE DEL CENTRO UNIFICATO PER L'EMERGENZA
DELLA PROTEZIONE CIVILE A FERRARA

SCALA : 1:100
EMISSIONE : 17/09/2018
REVISIONE : 1
OGGETTO : Progetto impianti elettrici
DESCRIZIONE : PLANIMETRIA DISTRIBUZIONE ESTERNA
TAVOLA N°
E-01.1

ARCHILINER
GREEN PROJECTS

IMPRESA GENERALE