



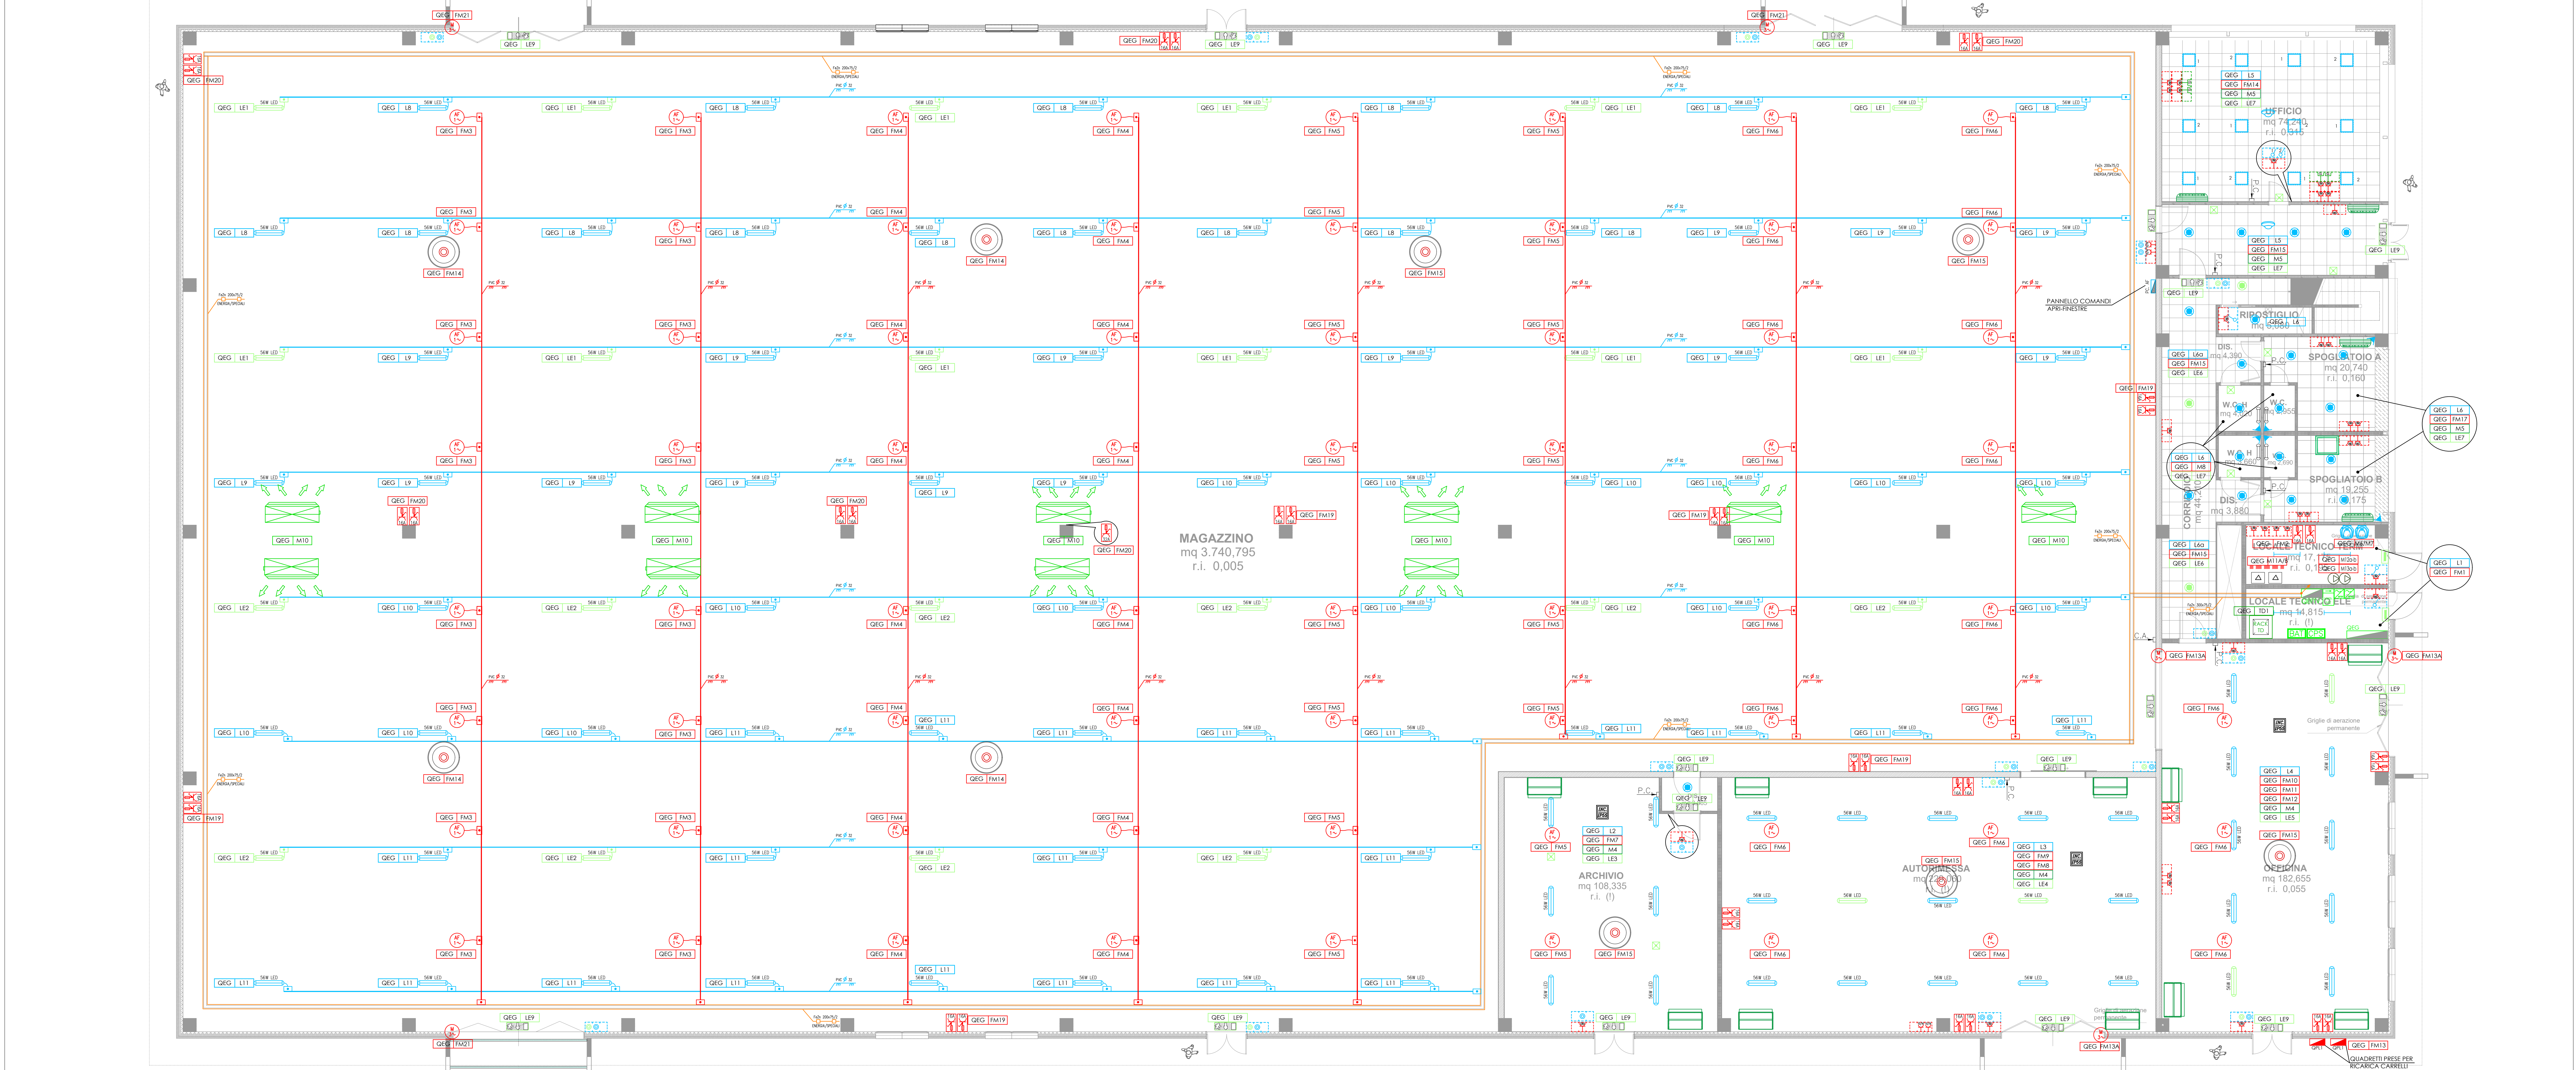

PIANO TERRA - SCALA 1:100
DISTRIBUZIONE IMPIANTI LUCE E FORZA MOTRICE

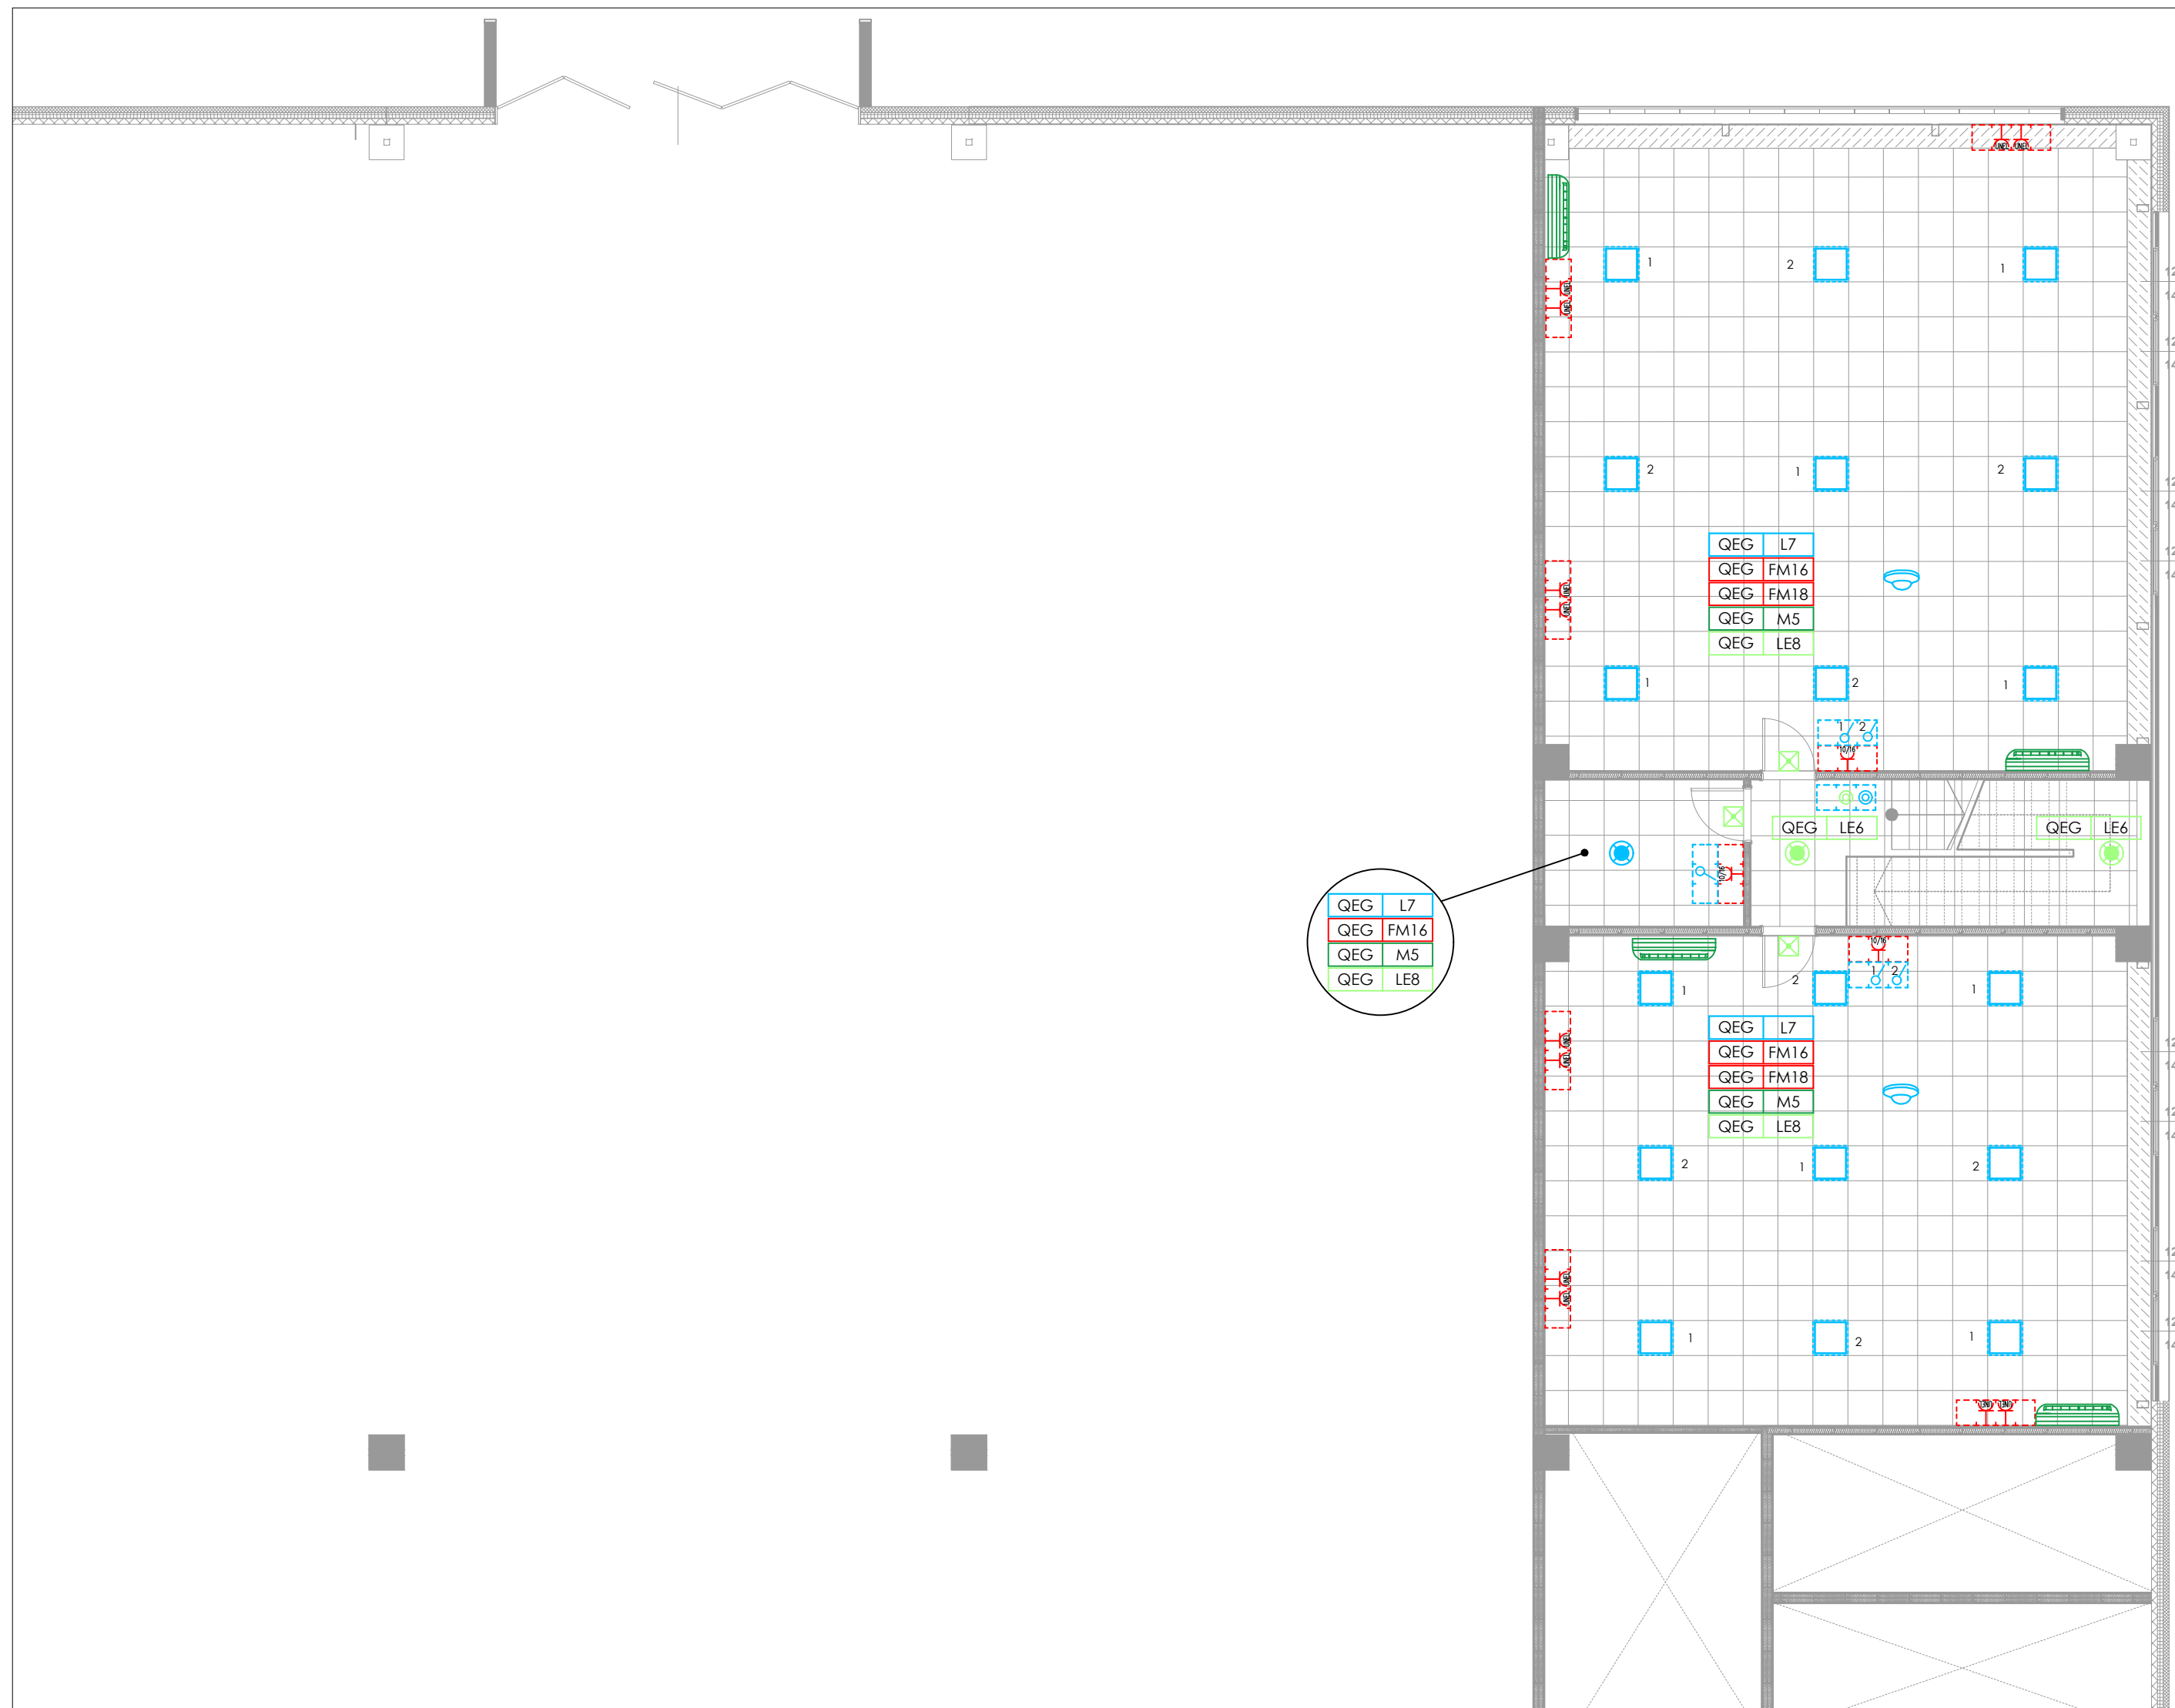

PIANO PRIMO - SCALA 1:100
DISTRIBUZIONE IMPIANTI LUCE E FORZA MOTRICE





Simbolo	Descrizione
	Quadro elettrico simbolo generico (Vedi elaborato raccolta schemi utili quadri elettrici)
	Soccettore 4200W per illuminazione di emergenza autonomia 30min
	Batteria CFS
	Armadio concentricatore forni-dati
	Punto di comando/presa con scatola portafuori in pvc da incasso IP40
	Interruttore unipolare modulare componibile
	Pulsante modulare componibile
	Lampada a Led 1x30W 4000K Grado di protezione IP65
	Lampada a Led 5x4W 4000K Grado di protezione IP65
	Proiettore da incasso in controsoffitto IP44 con lampada a LED 20W 4000K e vetro stampato antiriflesso con alimentatore elettronico
	Lampada per illuminazione da incasso a platone, con diffusore a LED da 36W 4000K, diffusore in policarbonato opaco e cabloggio elettronico. Grado di protezione IP40 - a dimensioni 60x60
	Sensore di presenza elettromeccanico a soffitto
	Rivelatore elettromeccanico di presenza persone
	Piaforiera IP65 alimentata da soccettore con sorgente LED 24W
	Piaforiera IP65 autoalimentata al. in con sorgente LED 24W
	Lampada di segnalazione via di esodo a LED derivate da soccettore
	Preso modulare componibile RJ45 cat. 6 per trasmissione dati
	Preso modulare componibile bipasso 2P+1 10/16A 230V
	Preso modulare componibile universale 2P+1 10/16A 230V
	Preso modulare componibile universale 3P+1 32A 400V
	Quadro prese (vedi particolare)
	Punto di alimentazione monofase 230V
	Punto di alimentazione trifase 400V
	Punto di alimentazione motore trifase
	Cassetta di derivazione da esterno
	Passerella isolata portacavi in lamiera zincata per circuito energia
	Tubazione in PVC a vista
	Collettore di terra generale
	Conduttura montante - discendente
	Identificazione circuiti di alimentazione

NOTA ILLUMINAZIONE
IL POSIZIONAMENTO DEI CORPI ILLUMINANTI DOVRÀ ESSERE MANTENUTO COME RAPPRESENTATO NELL'ELABORATO PER GARANTIRE I LIVELLI DI ILLUMINAMENTO RICHIESTI DALLA NORMA VIGENTE

Simbolo	Descrizione
	Quadro elettrico secondario simbolo generico (Vedi elaborato raccolta schemi utili)
	Quadro elettrico di stringa
	Contatore di energia prodotto
	Inverter - Convertitore cc/ac - CB D-2
	Pannello fotovoltaico in silicio policristallino di potenza 260W

Simbolo	Descrizione
	Punto di alimentazione estrattore d'aria cassonato
	Punto di alimentazione pompa di calore per la produzione di acqua calda
	Punto di alimentazione aeroterme periscio ad acqua
	Punto di alimentazione destrutturatore aria per installazione a soffitto
	Punto di alimentazione di N°2 caldaie murali
	Punto di alimentazione unità interna a pavimento
	Punto di alimentazione unità interna parete a soffitto
	Punto di alimentazione pannello comandi a filo per controllo velticonvertori
	Punto di alimentazione comando a filo per controllo aerotermi
	Punto di alimentazione radiatore scaldavalcchie
	Punto di alimentazione elettropompa gemellara
	Identificazione circuiti di alimentazione

NOTA ILLUMINAZIONE
IL POSIZIONAMENTO DEI CORPI ILLUMINANTI DOVRÀ ESSERE MANTENUTO COME RAPPRESENTATO NELL'ELABORATO PER GARANTIRE I LIVELLI DI ILLUMINAMENTO RICHIESTI DALLA NORMA VIGENTE

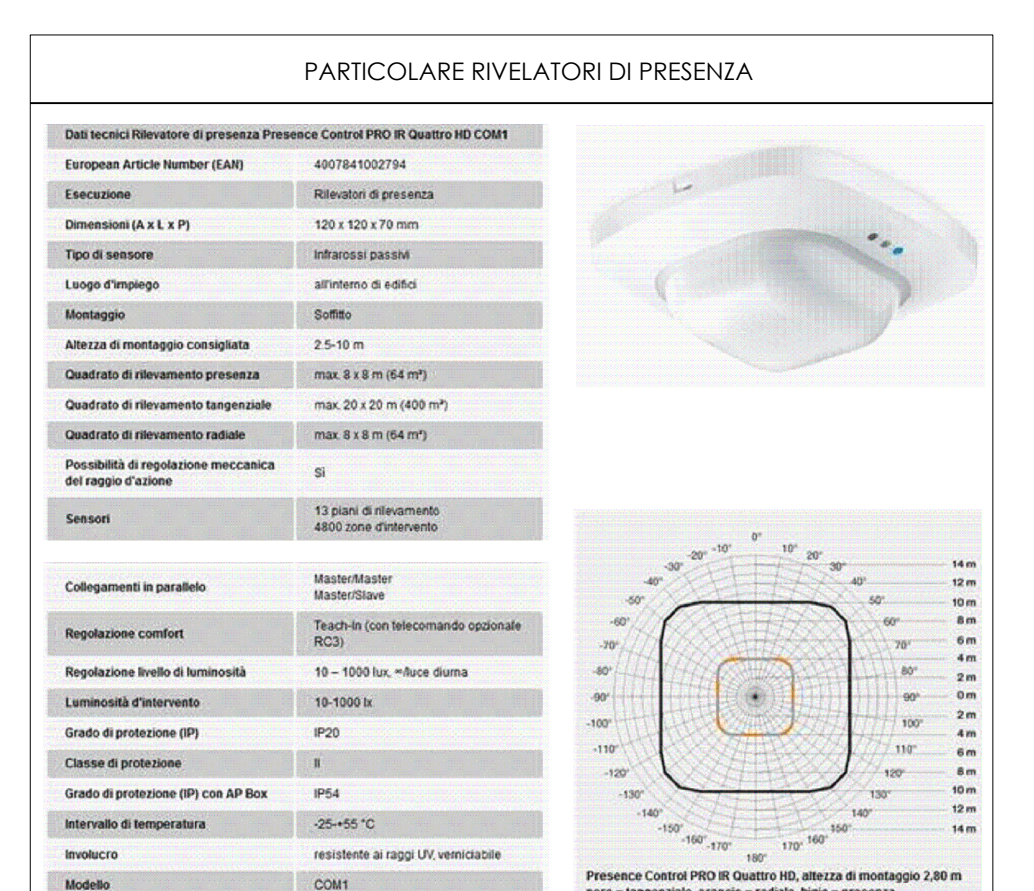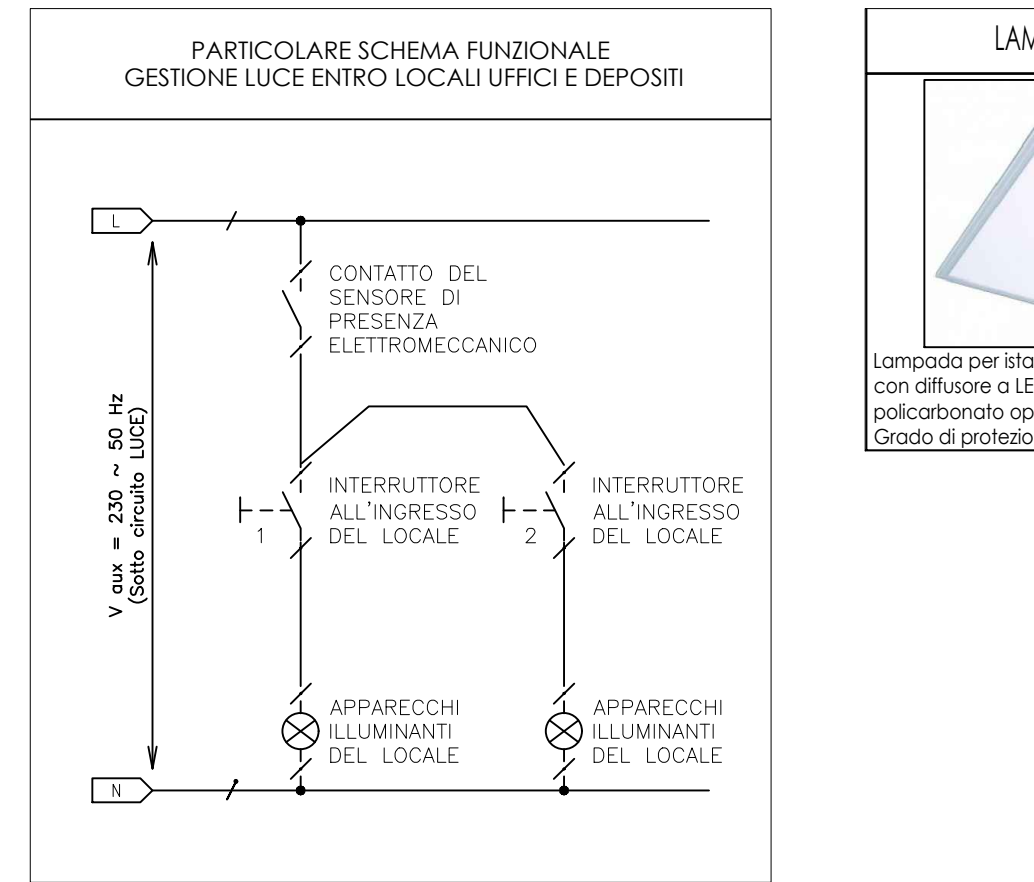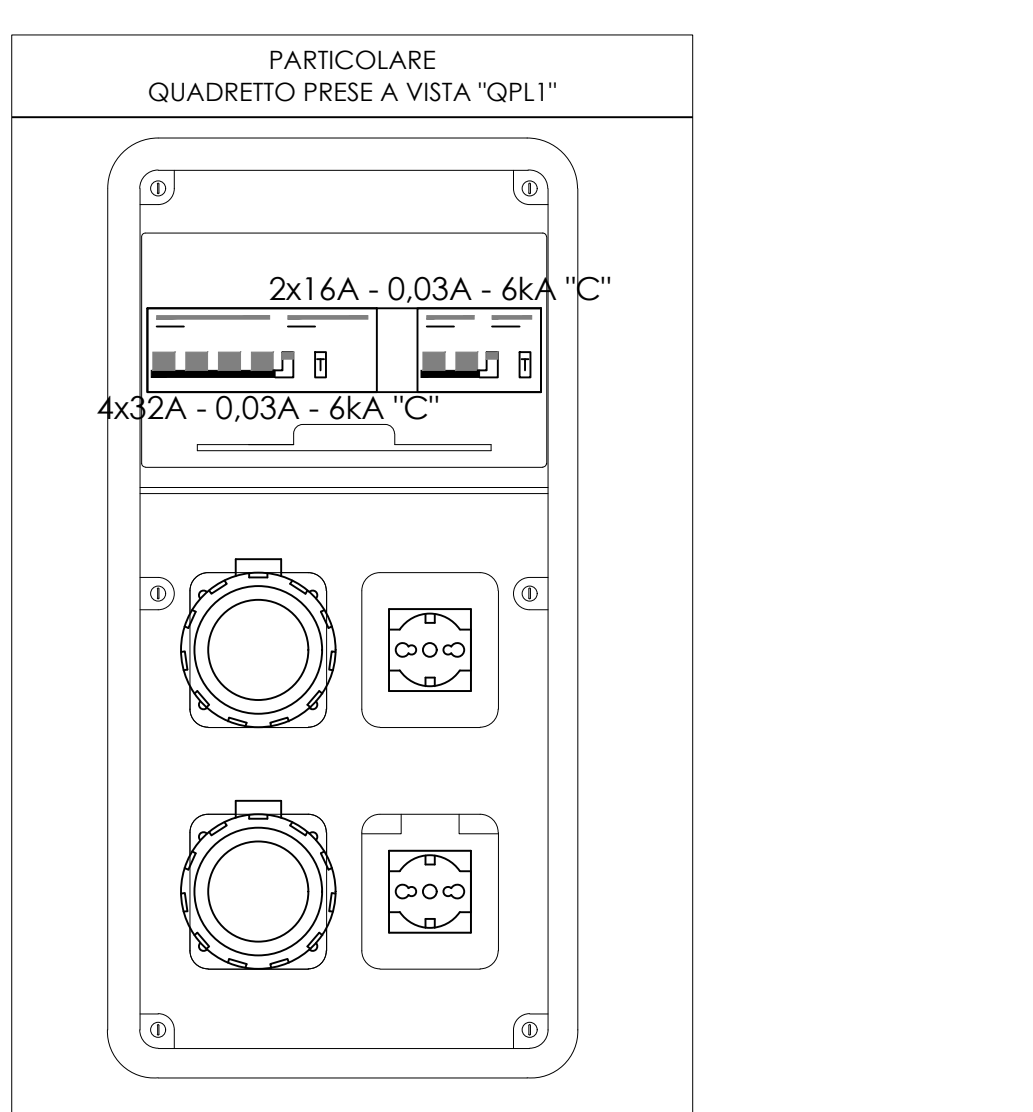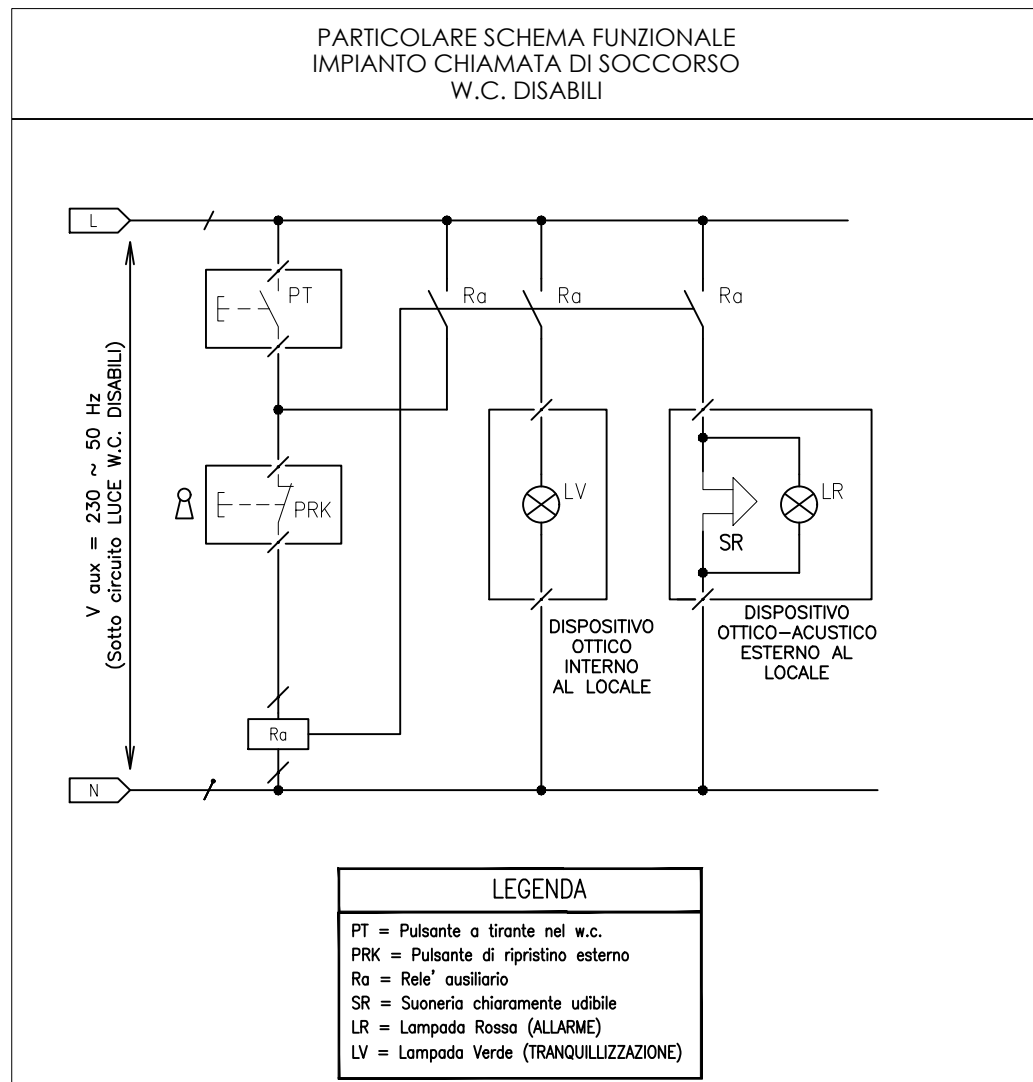

LAMPADA A LED 36W 4000K	LAMPADA A LED 5x4W 4000K IP65	PROIETTORE DA INCASSO A LED 20W 4000K
Lampada per illuminazione da incasso a platone, con diffusore a LED da 36W 4000K, diffusore in policarbonato opaco e cabloggio elettronico. Grado di protezione IP40	Lampada a Led 1x5x4W 4000K Grado di protezione IP65	Proiettore da incasso in controsoffitto IP44 con lampada a LED 20W 4000K e vetro stampato antiriflesso con alimentatore elettronico

REGIONE EMILIA ROMAGNA - PROVINCIA DI FERRARA
PROGETTO ESECUTIVO IN VARIANTE AL PROGETTO DEFINITIVO OFFERTO NUOVA SEDE DEL CENTRO UNIFICATO PER L'EMERGENZA DELLA PROTEZIONE CIVILE A FERRARA

SCALA: 1:100

EMISSIONE: 17/09/2018

REVISIONE: 0

IL TECNICO:

CONSERVATORE DI BONA ARCHITETTO GIUSEPPE GERVASI 210

OGGETTO: Progetto impianti elettrici

DESCRIZIONE: PLANIMETRIA FORZA MOTRICE E ILLUMINAZIONE

TAVOLA N°

E-02.1

Il presente disegno non può essere riprodotto, né copiato né essere trasmesso o concesso a terzi persona senza il nostro consenso.

ARCHILINEA

IMPRESA GENERALE