


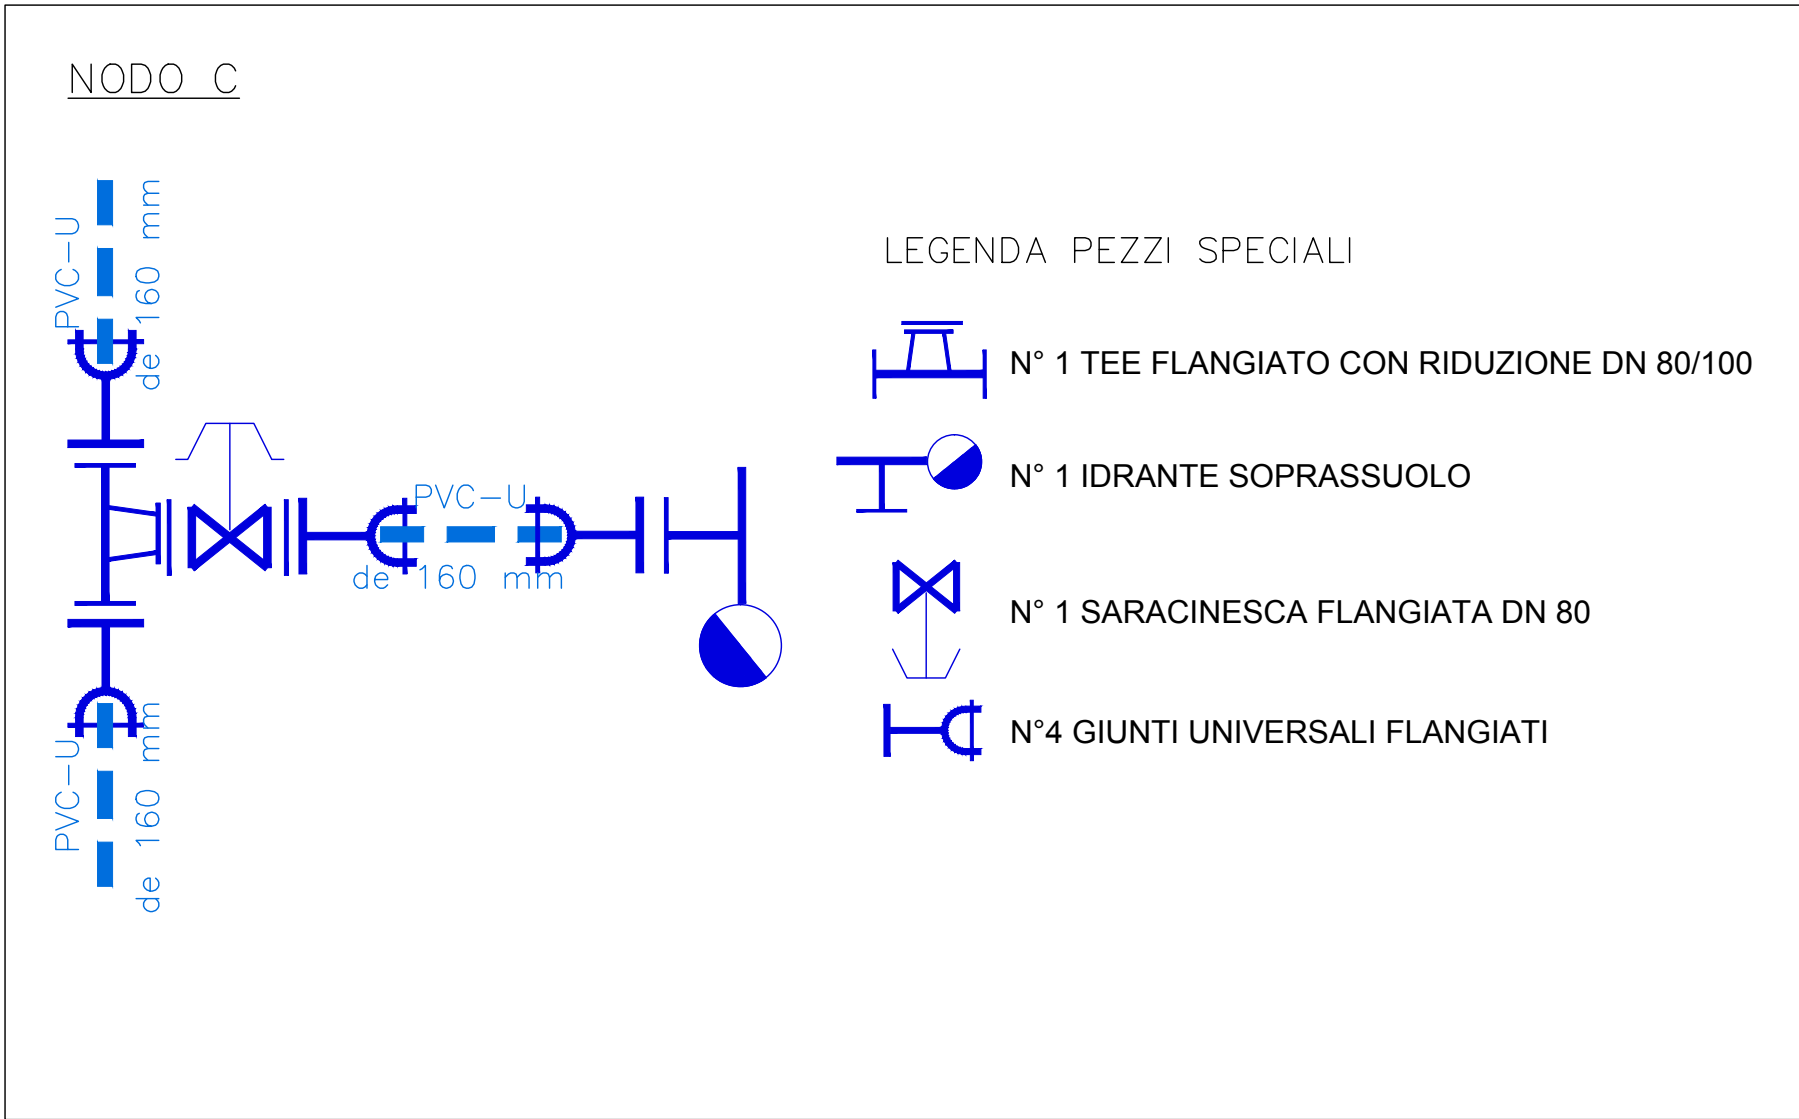
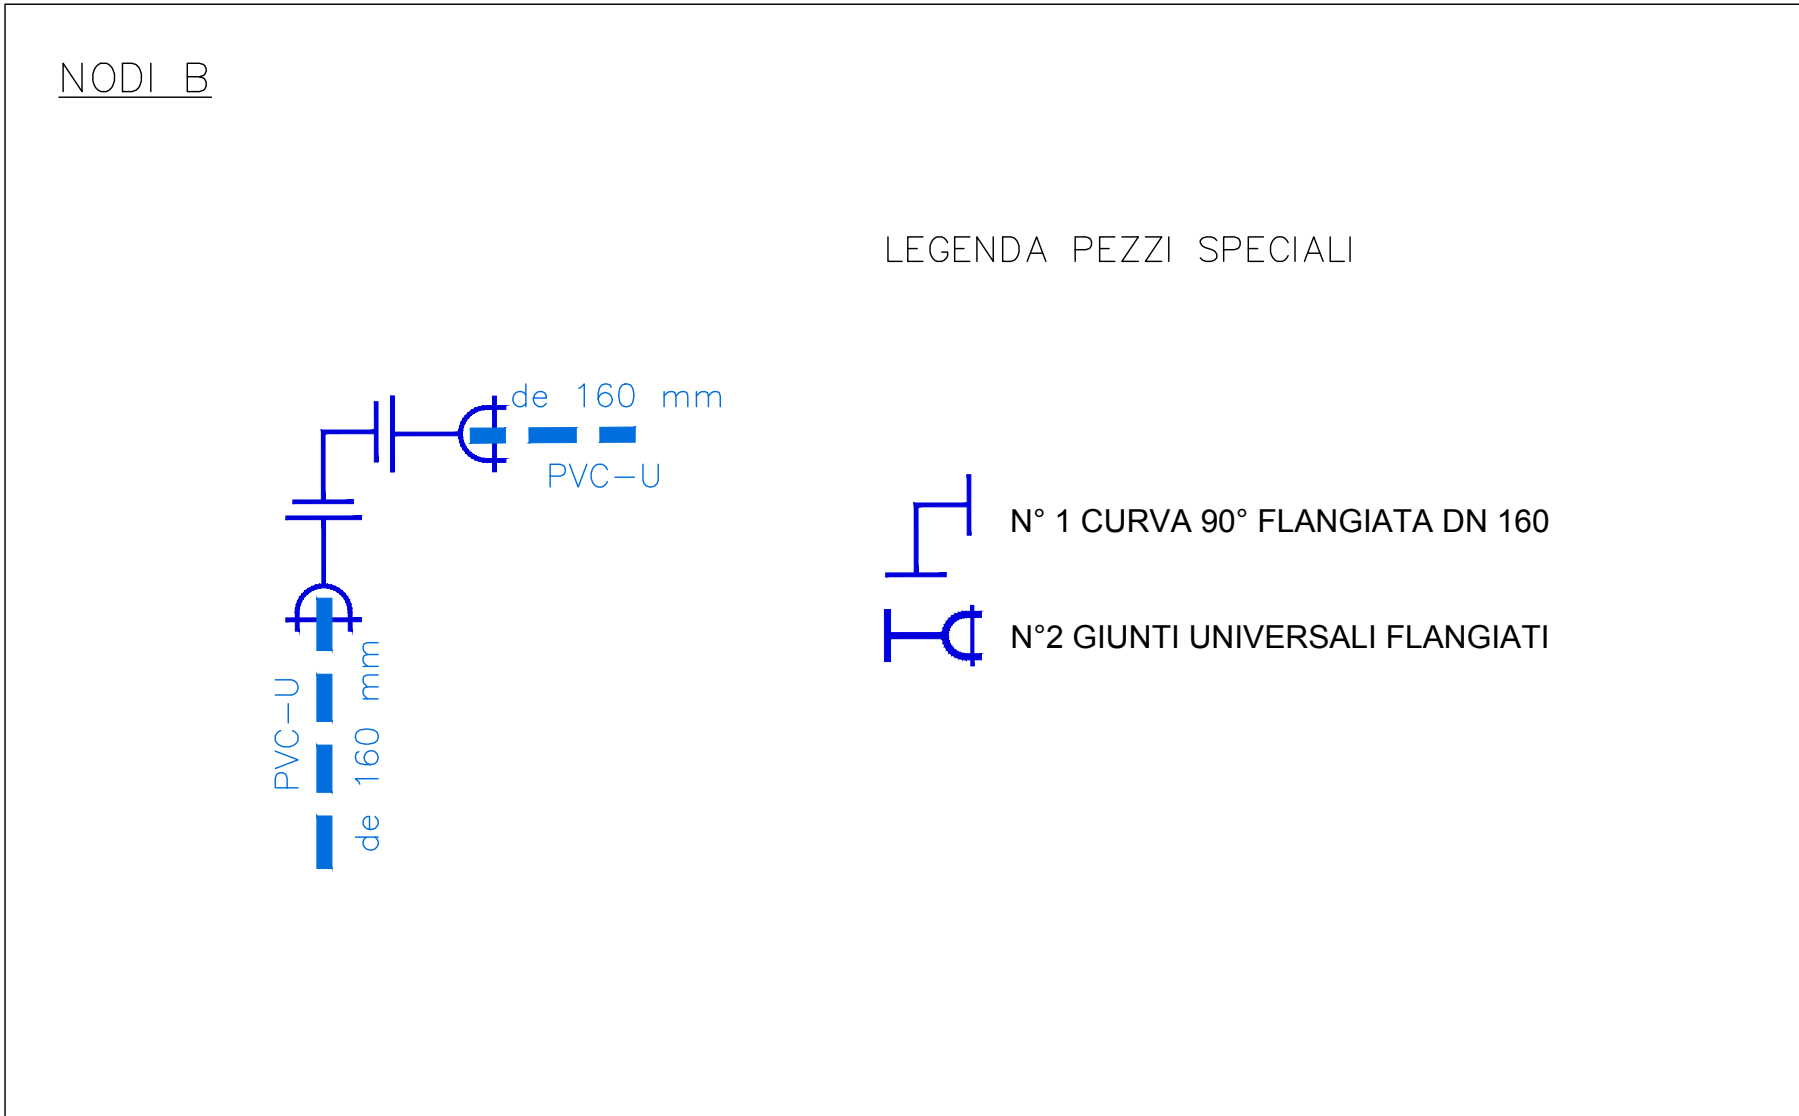


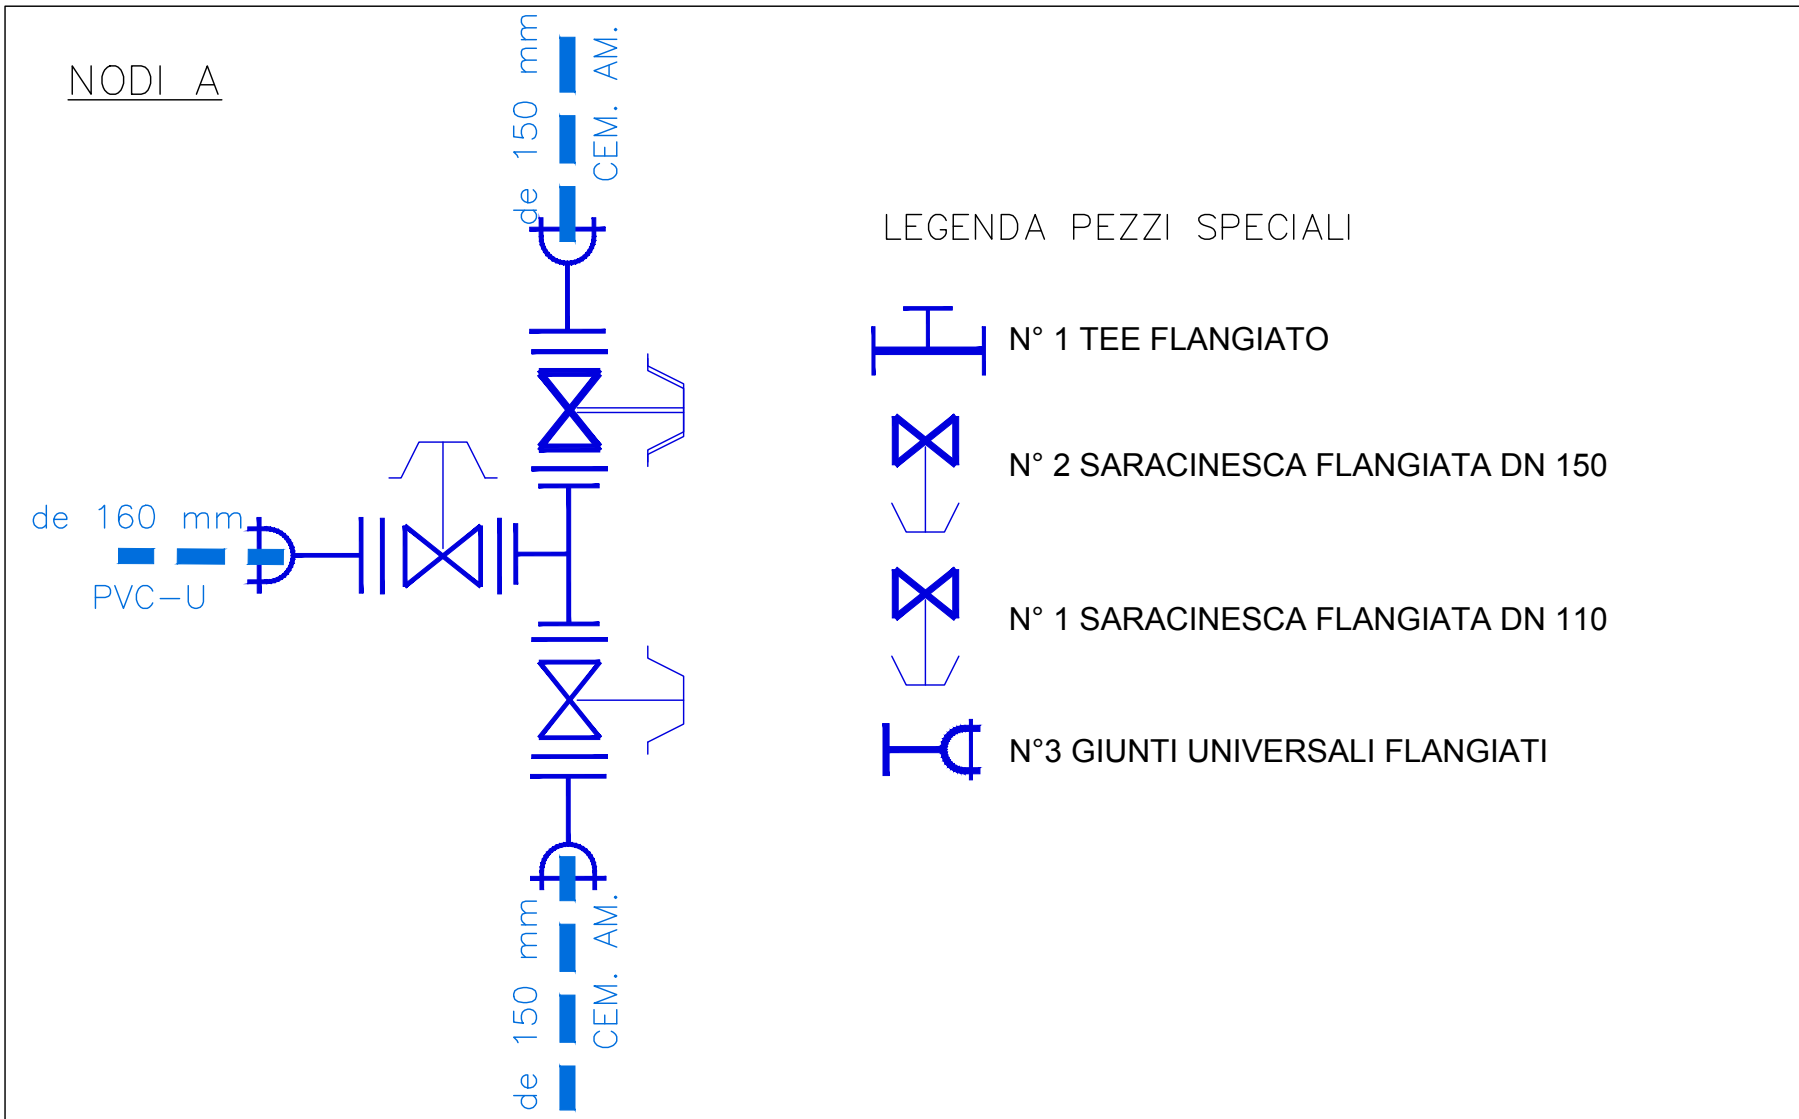

RETE IDRICA ESISTENTE:
TRACCIAMENTO EFFETTUATO DAL PERSONALE HERA IN DATA 21/02/2017

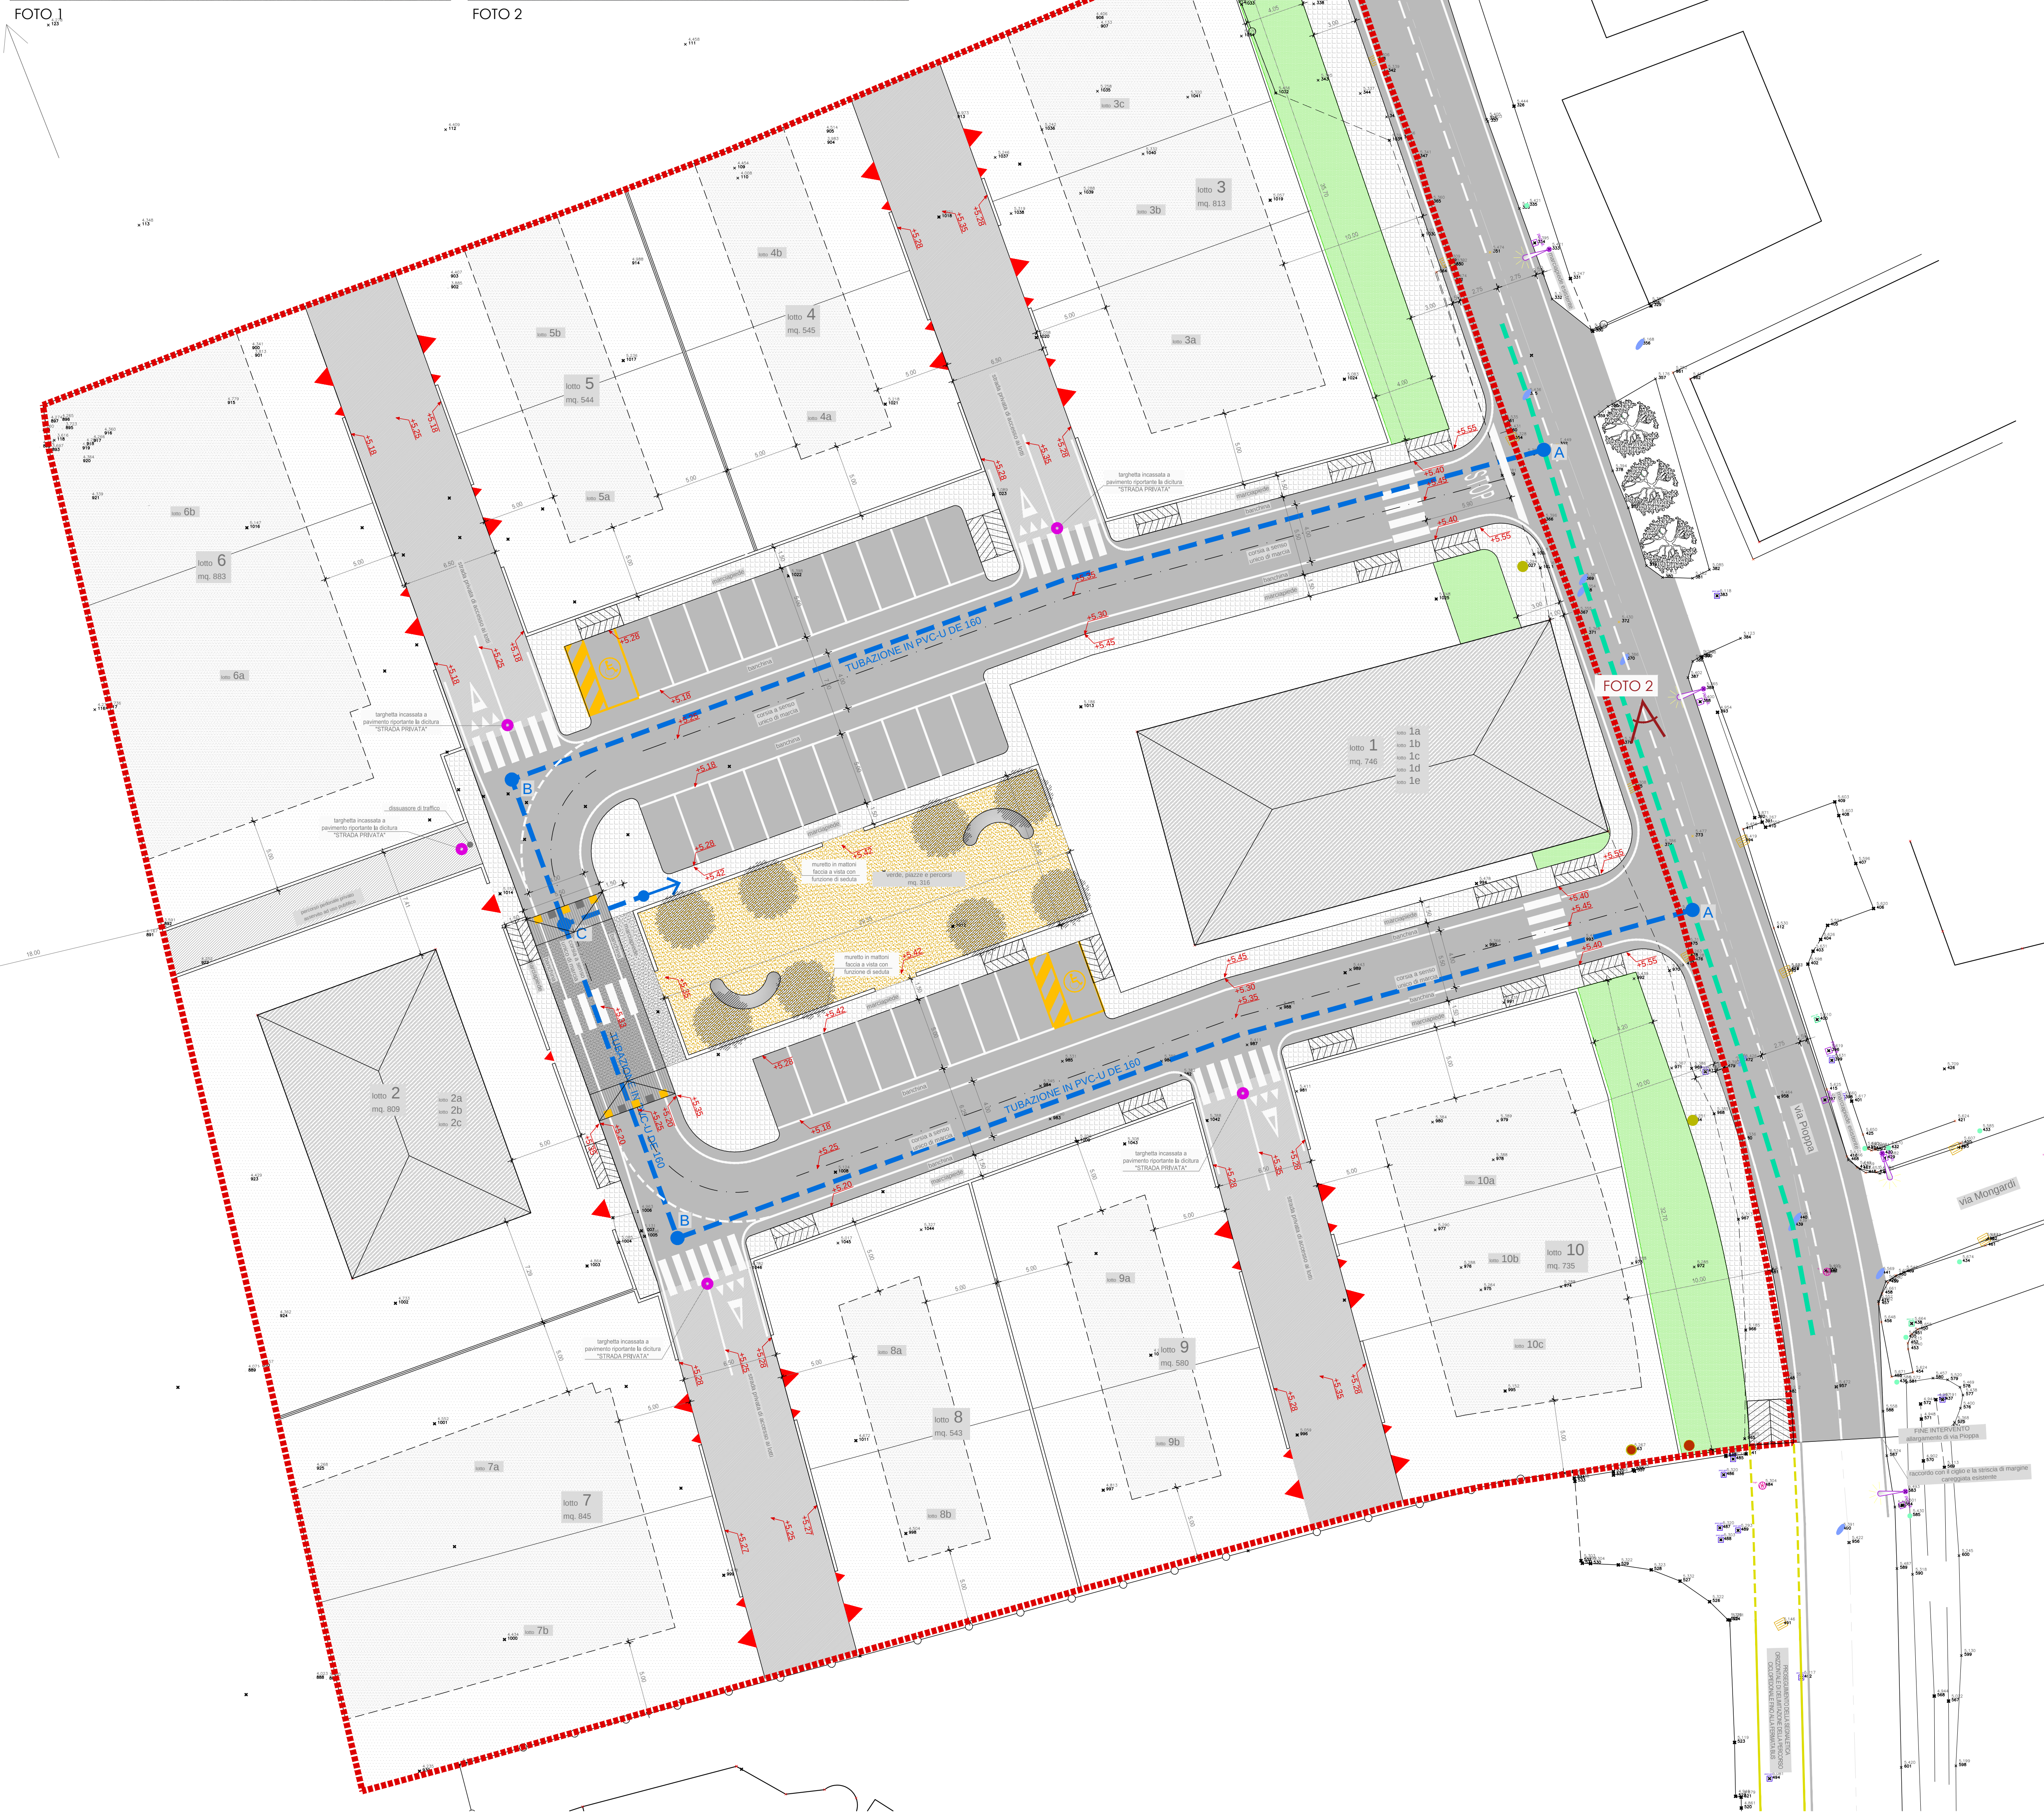

SEZIONE RICOPRIMENTO TUBAZIONI

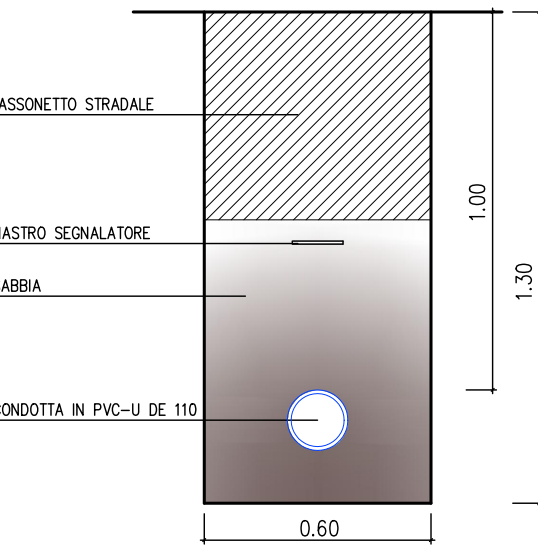

LEGENDA RETE IDRICA

- RETE IDRICA ESISTENTE (TUBAZIONE IN CEMAM. DIAM. 150)
- RETE IDRICA DI PROGETTO (TUBAZIONE IN PVC-U DE 160)

- NODI REALIZZATI CON RACCORDI E PEZZI SPECIALI IN GHISA SFEROIDALE E/O ACCIAIO INOX
- IDRANTE SOPRASSUOLO

N.B.: LA RETE IDRICA DOVRÀ ESSERE REALIZZATA IN CONFORMITÀ ALLE PRESCRIZIONI TECNICHE DI HERA FERRARA.

- PER IL SUPERAMENTO DI EVENTUALI INTERFERENZE CON I SOTTOSERVIZI ESISTENTI E/O DI PROGETTO, DOVRANNO ESSERE REALIZZATI SULLA CONDOTTA DI ADDUZIONE IDRICA DEI CAVALLOTTI IN ACCIAIO INOX.
- LA POSA IN OPERA DELLA RETE IDRICA PREVISTA IN PROGETTO DEVE ESSERE EFFETTUATA IN FASE DI REALIZZAZIONE DEI PACCHETTI STRADALI.
- GLI ALLACCI UTENZE PRIVATE A SERVIZIO DEI SINGOLI LOTTI (TUBAZIONE DI ALLACCIO E POZZETTO ALLOGGIO CONTATORE) VERRANNO REALIZZATI DIRETTAMENTE DA HERA S.p.A.

- Perimetro Area Oggetto di intervento
- Sogoma di massimo ingombro dei fabbricati
- Sedime edifici esistenti
- Viabilità pubblica
- Viabilità pubblica con pavimentazione in calcestruzzo e finitura in ghiaia levata
- Marcasipi pubblici
- Verde, piazze e percorsi
- Area Verde di arredo stradale
- Viabilità e percorsi pedonali privati

Tutte le quote altimetriche sono riferite al caposaldo n. 012090 del Consorzio di Bonifica posto sul muretto della chiesa presente all'interno della rotondella tra via Copparo e via Caretti

L'area di intervento comprende anche parte del mappale 2300 del foglio 193 posto in località San Luca, da cedere gratuitamente al Comune di Ferrara come area per dotazioni territoriali per attrezzature e spazi collettivi; si veda Tav. 02a.

Sarà ceduto anche la porzione di terreno identificata ai mappali 746 e 745 (parte) del foglio 138 a disposizione per eventuale allargamento di via Pioppa

Comune di Ferrara
Servizio Pianificazione Territoriale
Piazza del Municipio, 21
44121 - Ferrara

Nuovo comparto residenziale di "Corte Colombara" in via Pioppa - Ferrara, località Pontegradella
RICHIESTA PERMESSO DI COSTRUIRE PER LA REALIZZAZIONE DELLE OPERE DI URBANIZZAZIONE PRIMARIA

Proprietà: **CORTE COLOMBARA s.r.l.**
Via Oberdan, 9
40126 BOLOGNA

PAROFIN S.r.l.
Via Mascagni, 1
20122 MILANO

Progettazione: **Ing. Massimo Garutti**
Via Nives Gessi, 3 - 44122 Ferrara
cell.: 329/2962032, e-mail: massimo.garutti@alice.it
P. IVA 01776340380

Geom. Riccardo Osti
Via Enrico Fermi, 9/8 - 44034 Copparo (FE)
Cell.: 3292665010, e-mail: geom.ostiriccardo@gmail.com
P.IVA 01911200382

Consulente per la progettazione paesaggistica: **Dott.ssa Caterina Zanella**

Rilievo: **Geom. Luca Paladino**
Via Francesco S. Mercadante, 4 - 40141 Bologna
e-mail: studiopaladino@yahoo.it

TITOLO ELABORATO		ELABORATO
PLANIMETRIA RETE IDRICA		08
		SCALA 1:200
		DATA 09/12/2016
REV. N.	DESCRIZIONE	DATA
1	AGGIORNAMENTO ELABORATO A SEGUITO DELLA CONFERENZA DEI SERVIZI DEL 11/01/2017	24/02/2017
2	AGGIORNAMENTO ELABORATO A SEGUITO DELLA CONFERENZA DEI SERVIZI DEL 10/04/2017	26/04/2017
3		
4		