
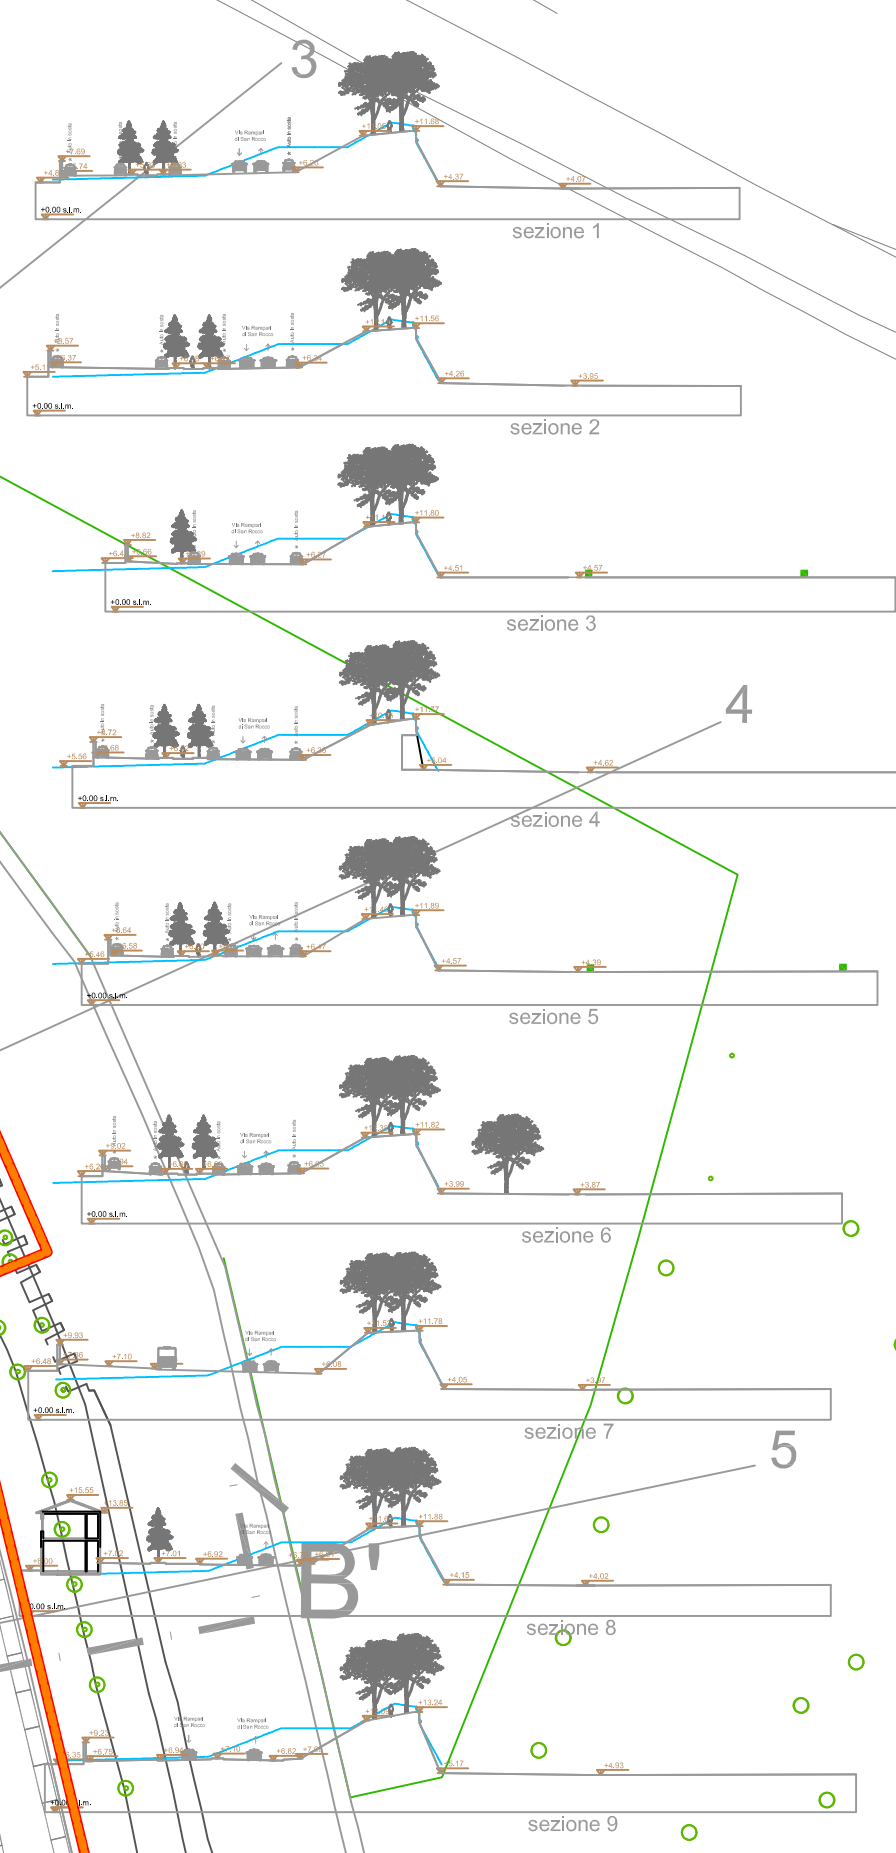


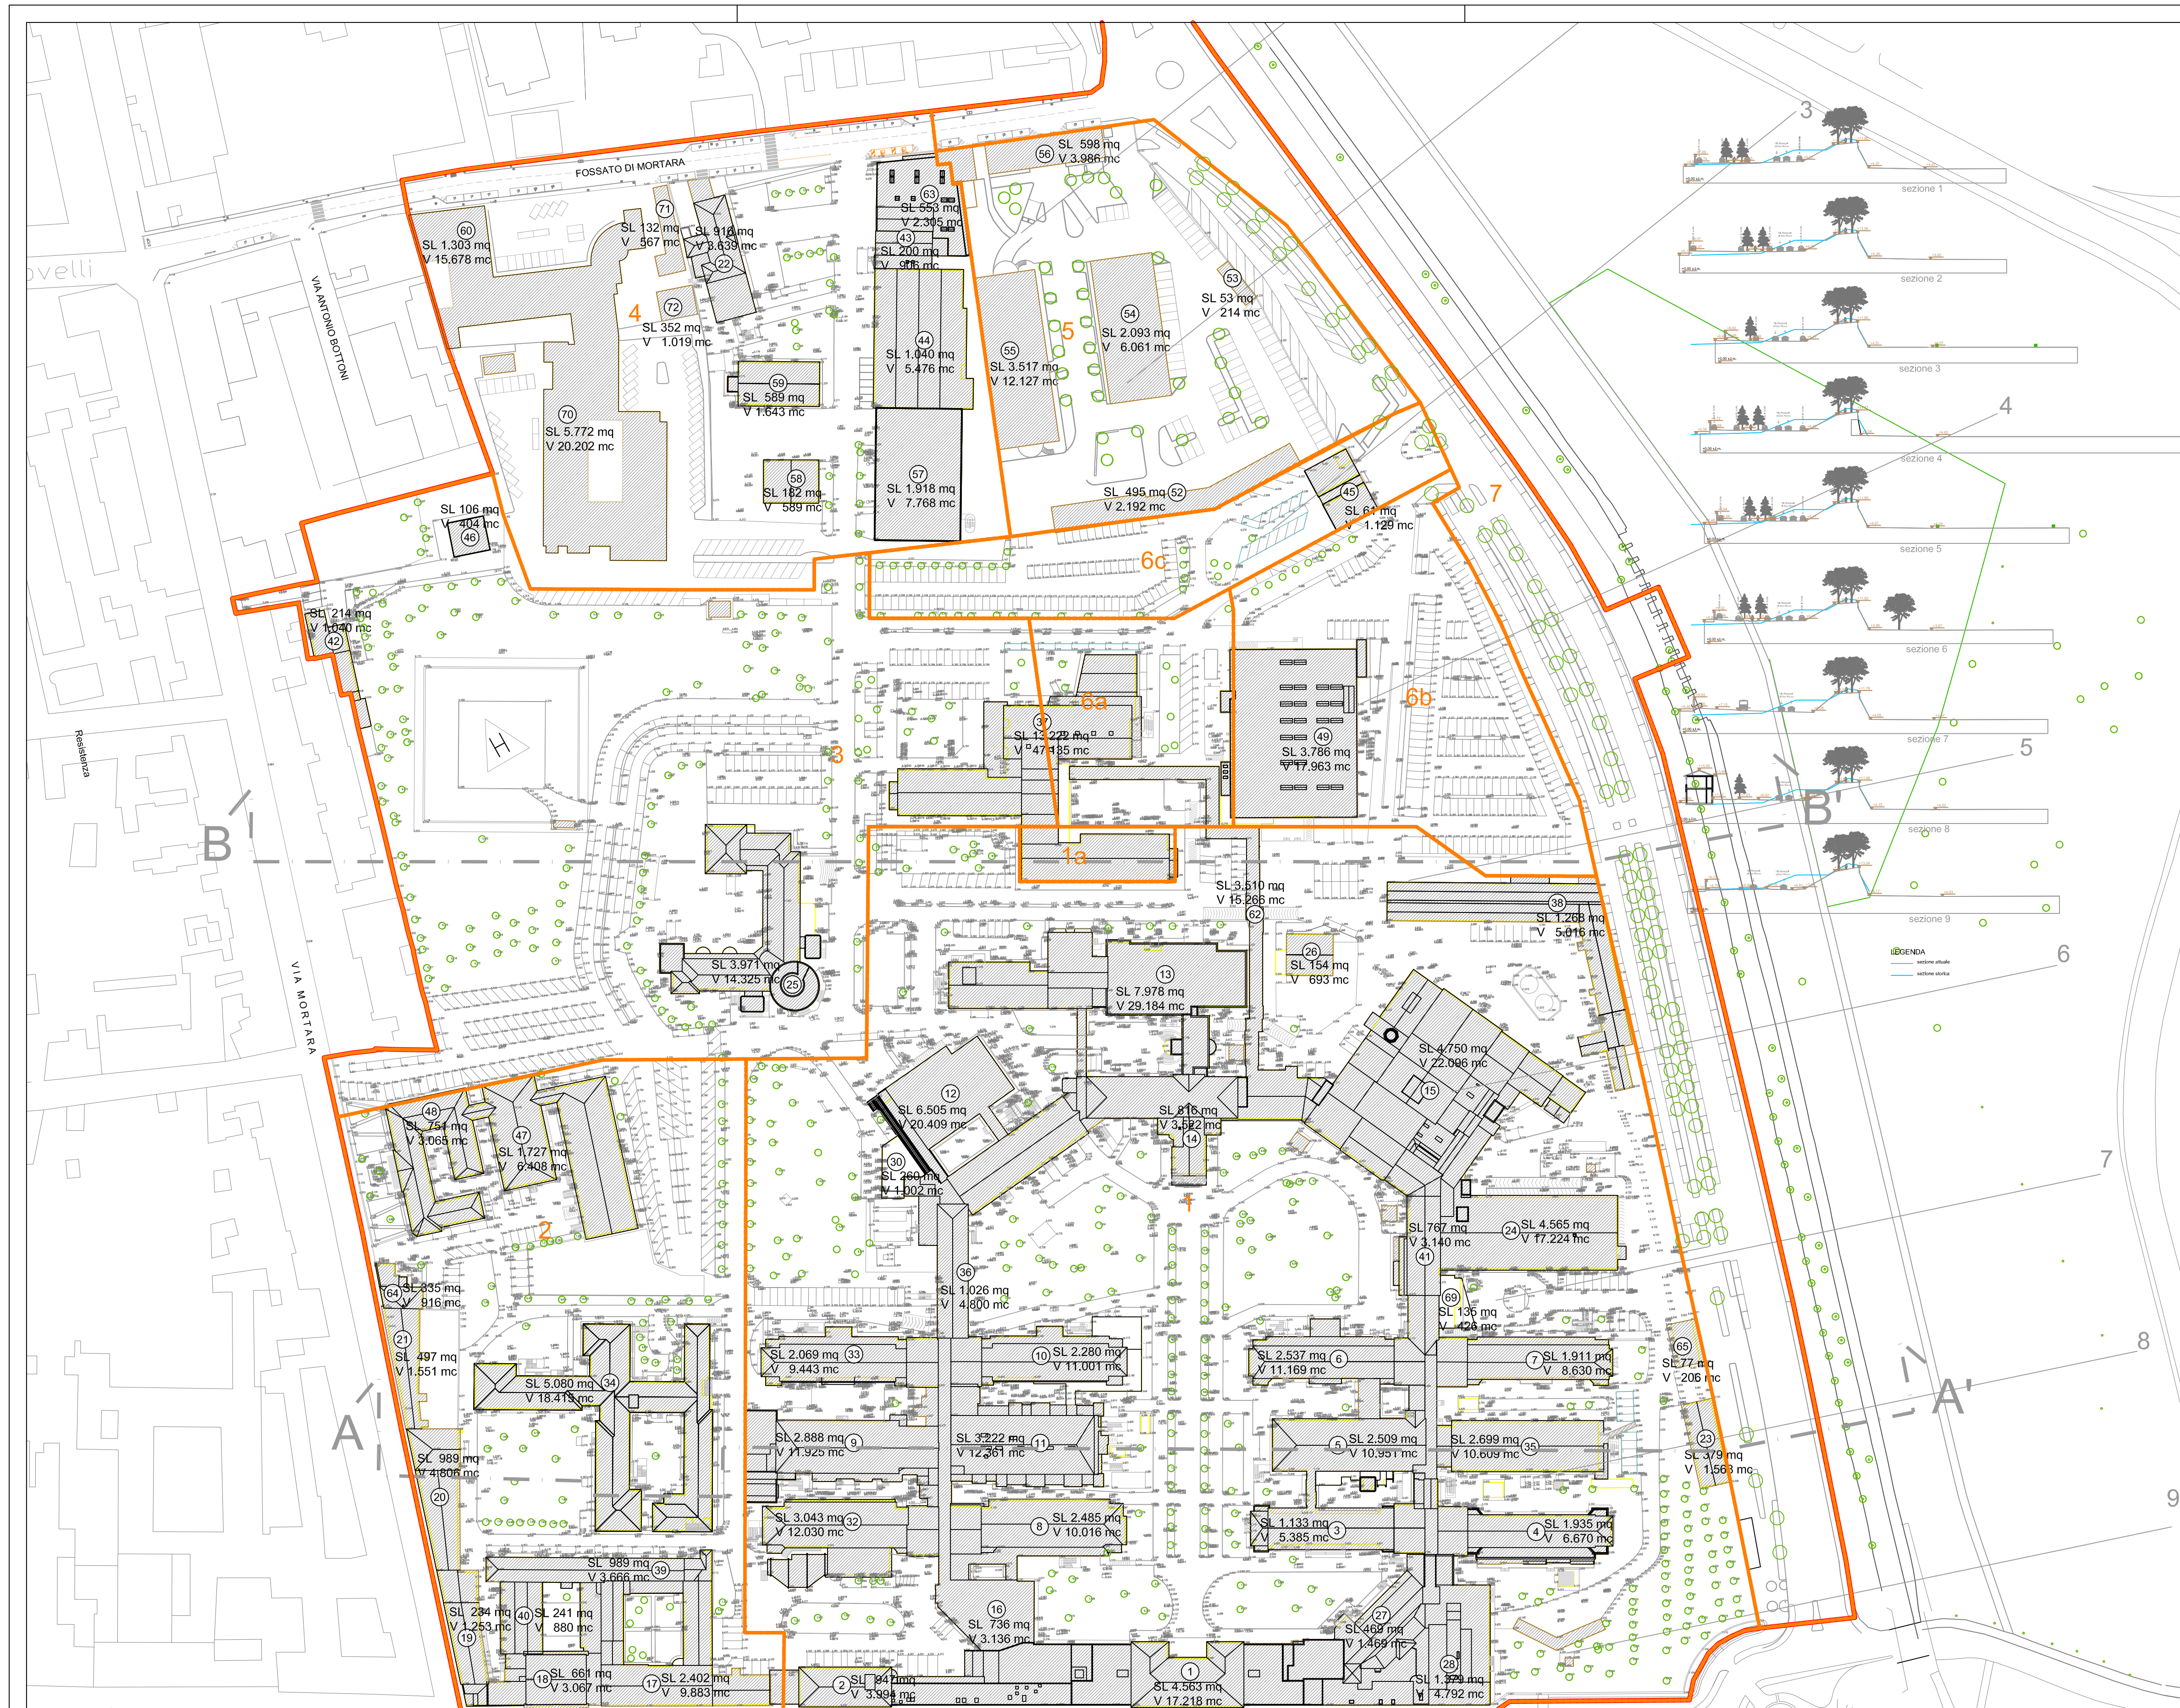

Stato di fatto				
lotte	edificio	SL	V tot	
1	1	4.563	17.218	
	2	047	3.994	
	3	1.133	3.995	
	4	1.835	6.570	
	5	2.509	10.951	
	6	2.537	11.169	
	7	1.911	8.530	
	8	2.485	10.316	
	9	2.888	11.925	
	10	2.580	11.001	
	11	3.222	12.361	
	12	6.605	20.408	
	13	7.978	29.184	
	14	816	3.522	
	15	4.750	22.396	
	16	736	3.136	
	23	379	1.568	
	24	4.565	17.224	
	26	154	593	
	27	489	1.469	
	28	1.379	4.192	
	30	260	1.002	
	32	3.043	12.030	
	33	2.069	9.443	
	35	2.699	10.809	
	36	1.025	4.505	
	38	1.268	5.116	
	41	767	3.140	
	62	3.510	15.266	
	65	77	206	
	69	135	426	
1a	37 (parte)	3.648	13.171	
totale		72.643	288.422	
2	17	2.432	9.383	
	18	651	3.367	
	19	234	1.153	
	20	989	4.306	
	21	497	1.551	
	34	5.030	18.415	
	39	989	3.466	
	40	241	8.300	
	47	1.727	6.408	
	48	751	3.365	
	64	335	316	
	totale		13.936	61.330
totale				
3	25	3.971	14.325	
	42	214	1.340	
	46	196	404	
	totale		4.291	15.769
totale				
4	22	875	4.798	
	43	230	906	
	44	1.040	5.476	
	57	1.916	7.168	
	58	182	389	
	59	589	1.543	
	60	1.333	15.678	
	63	853	2.305	
	70	5.772	20.002	
	71	132	467	
	72	352	1.119	
	totale		12.916	60.351
totale				
5	52	495	2.192	
	53	53	214	
	54	2.093	6.361	
	55	3.517	12.127	
	56	598	3.380	
	totale		6.756	24.580
totale				
6a	37 (parte)	9.574	34.164	
6b	49	3.786	17.363	
6c	45	91	1.129	
totale		13.421	53.156	
TOTALE		123.933	504.708	

PROGRAMMA D'AREA L.R. 19 agosto 1996 N°30
Piano di Recupero di Iniziativa Pubblica Zona A1.1 e A3_Area San Rocco

COMUNE DI FERRARA
Sindaco:
Alan Fabbri
Assessore:
Andrea Maggi
Autorità Programma
Speciale d'Area:
Fulvio Rossi
Capo Settore
Responsabile Unico
del Procedimento
Settore Governo del Territorio:
Fabrizio Magnani
Servizio Qualità Ambientale e
adattamento climatico:
Alessio Stabellini
UO Piani Urbanistici Attuali:
Barbara Bonora
UO Mobilità:
Monica Zanarini

**AZIENDA OSPEDALIERA
UNIVERSITARIA**
Direttore Generale: Tiziano
Carradori

**AZIENDA UNITA'
SANITARIA LOCALE**
Direttore Generale: Claudio
Vagnini

**Servizio Comune Tecnico e
Partimonia**
**AZIENDA OSPEDALIERA
UNIVERSITARIA e AZIENDA
USL DI FERRARA**
Ricerca storica Francesco
Scapoli
Ricerca storica Francesco
Scapoli
Scafuri, Sandra Sarasini
Indagini ambientali Loretta
Dall'olio, Cristian Rizzi
Rapporto Ambientale
Francesca Borea, Paola
Ricciardi
Analisi Traffico Mauro Cillo
Collaboratori Matteo
Manfredini, Altea Panebianco,
Monica Sandulli

GRUPPO DI PROGETTO
Quadro conoscitivo e 1°
progetto Zaira Sangiorgi,
Francesca Guerzoni, Davide
Manfredini, Giada Guzzinati
2° progetto Davide Manfredini,
Paola Onorati
Atti Amministrativi Monica
Pellati
Rilevi Francesca Guerzoni,
Maria Chiara Menegatti,
Massimo Scapoli

**GRUPPO DI
PROGETTAZIONE
PARTECIPATA**
Anna Rosa Fava, Ivana
Cambì, Fabio De Luigi, Rita
Tartari, Maria Cristina
Fiorentini, Valentina Caroli,
Paola Tommasini, Caterina
Malucelli, Cinzia Graps,
Patrizio Fagnani, Giorgio
Maghini, Rosa Fogli, Chiara
Porretta, Ilenia Crema, Silvia
Chillemi

**CONSULENZE
UNIVERSITA' DI
FERRARA, DIPARTIMENTO
DI ARCHITETTURA**
Danielle Pini
Gabriele Lelli
Andrea Rinaldi
**ARPAE, DIREZIONE
TECNICA**
Paolo Cagnoli
**URBANISTICA
PARTECIPATA**
Giovanni Gnocchini

T02
RILIEVO
MAGGIO 2020
scala: 1:1000

