
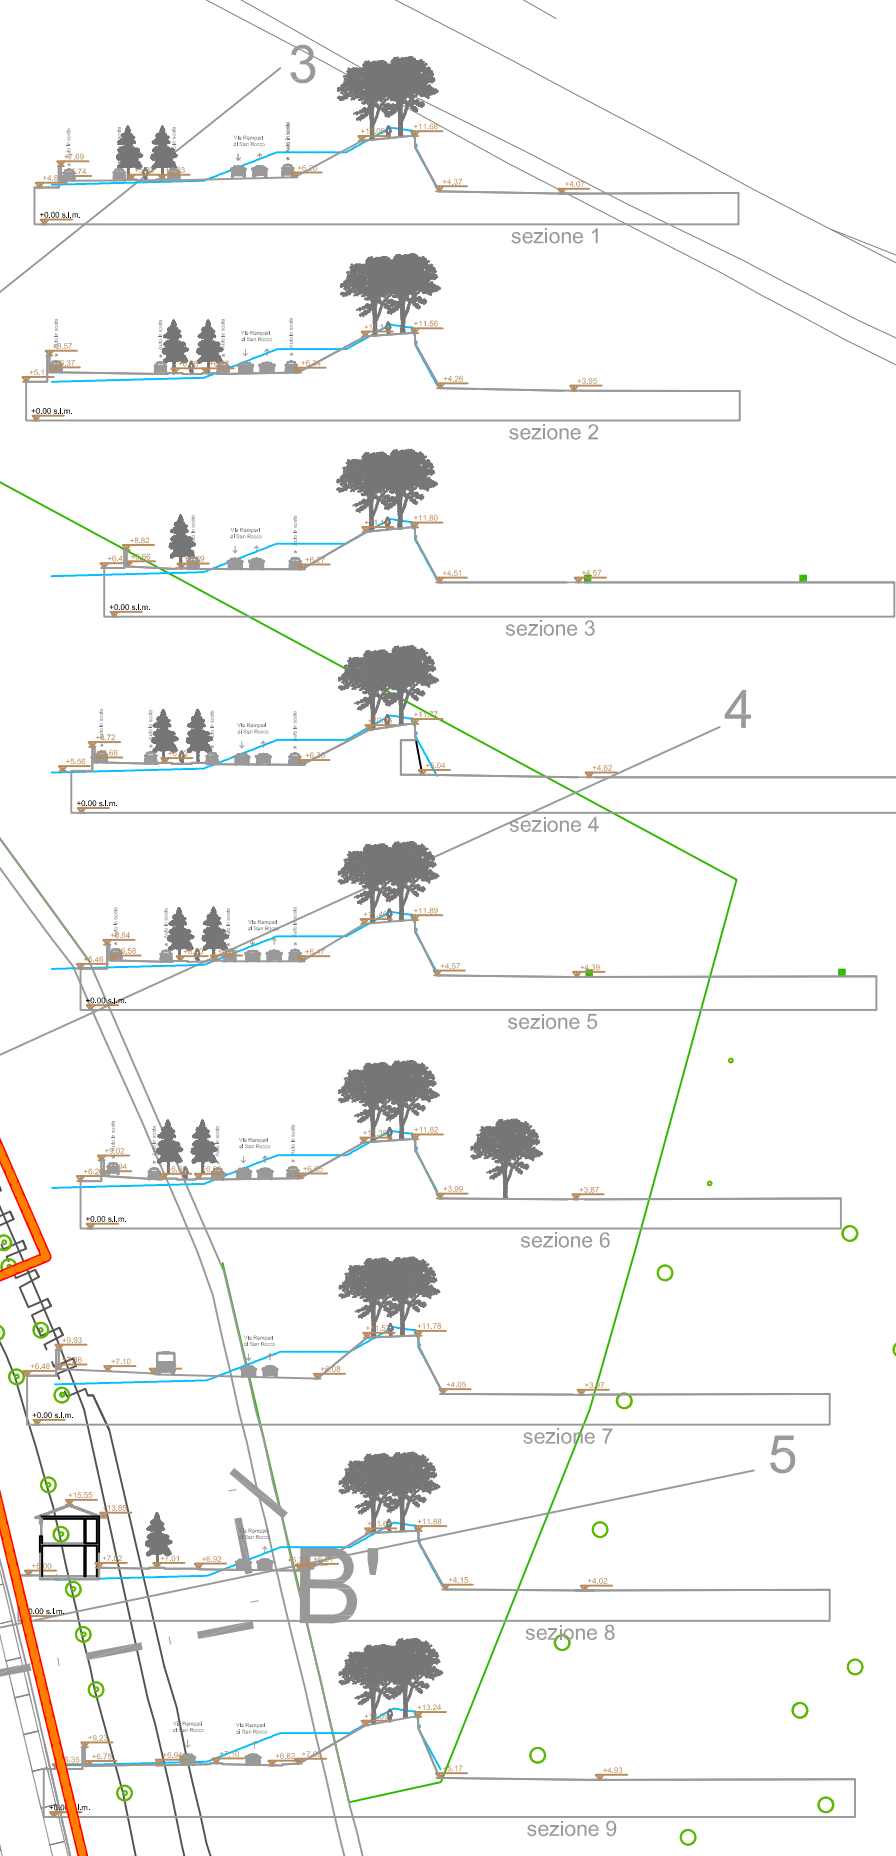


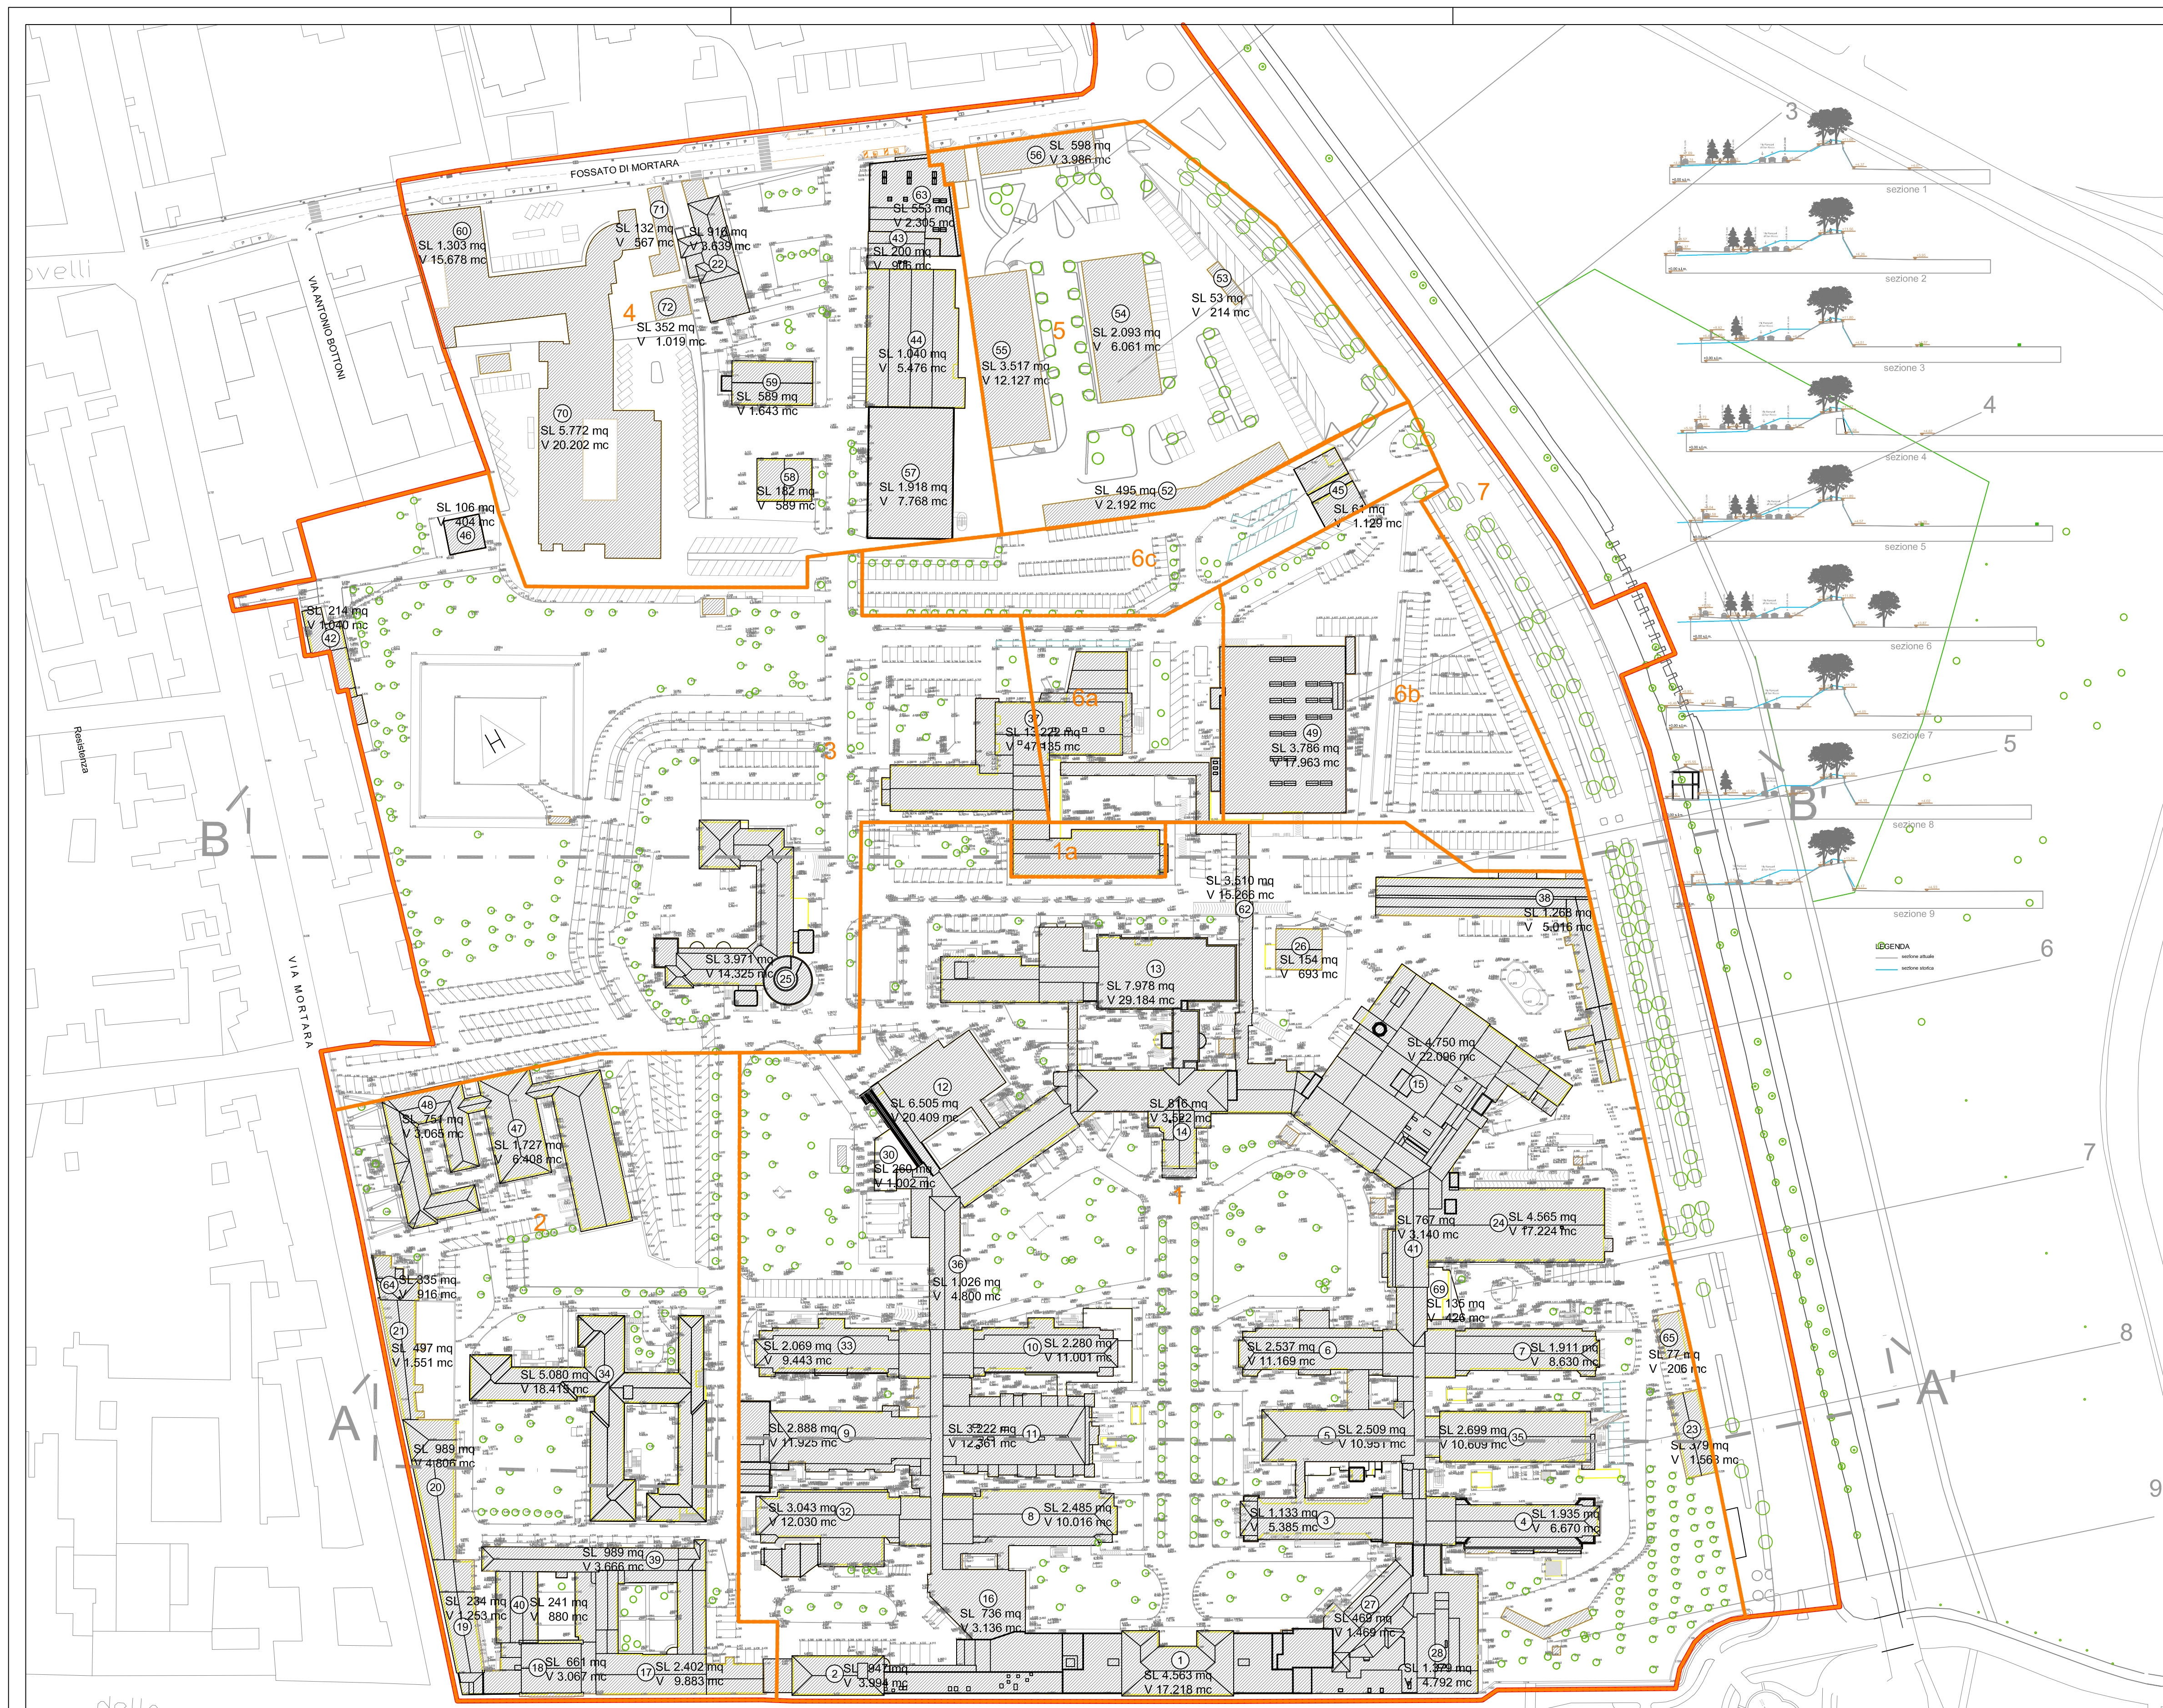

Stato di Fatto			
lotto	edificio	Sl	V tot
1	1	4.553	17.218
	2	947	3.994
	3	1.133	5.385
	4	1.935	6.370
	5	2.509	10.351
	6	2.537	11.169
	7	1.911	8.830
	8	2.485	10.016
	9	2.888	11.325
	10	2.280	11.301
	11	3.222	12.361
	12	6.505	20.409
	13	7.978	29.184
	14	816	3.522
	15	4.750	22.396
	16	736	3.136
	23	379	1.568
	24	4.555	17.224
	26	154	693
	27	459	1.469
	28	1.379	4.792
	30	350	1.302
	32	3.043	12.330
	33	2.059	9.443
	35	2.699	10.509
	36	1.026	4.300
	38	1.239	5.168
	41	757	3.140
	62	3.510	15.266
	65	77	206
	69	135	426
1a	37 (parte)	3.648	13.071
totale		72.643	286.422
2	17	2.402	9.883
	18	661	3.067
	19	234	1.253
	20	989	4.806
	21	497	1.551
	34	5.080	18.415
	39	989	3.666
	40	241	8.800
	47	1.727	6.408
	48	751	3.065
	64	335	916
	totale		13.906
	totale		61.830
3	25	3.971	14.325
	42	214	1.040
	46	106	404
	totale		4.291
	totale		15.769
4	22	875	4.798
	43	200	906
	44	1.040	5.476
	57	1.918	7.768
	58	182	589
	59	589	1.643
	60	1.303	15.678
	63	553	2.305
	70	5.772	20.202
	71	132	567
	72	352	1.019
	totale		12.916
	totale		60.951
5	52	495	2.192
	53	53	214
	54	2.093	6.061
	55	3.517	12.127
	56	598	3.986
	totale		6.756
6a	37 (parte)	9.574	34.064
	49	3.786	17.963
	45	61	1.129
	totale		13.421
TOTALE		123.933	504.708

PROGRAMMA D'AREA L.R. 19 agosto 1996 N°30
Piano di Recupero di Iniziativa Pubblica Zona A1.1 e A3_Area San Rocco

COMUNE DI FERRARA
Sindaco:
Alan Fabbri
Assessori:
Andrea Maggi
Sottosegretario del Territorio:
Fabrizio Magnani
Servizio Qualità Ambientale:
Alessio Stabellini
UO Pianificazione Attivativa:
Barbara Bonora
UO Mobilità:
Monica Zanarini

AZIENDA OSPEDALIERA UNIVERSITARIA
Commissario straordinario:
Paola Bardasi
AZIENDA UNITA' SANITARIA LOCALE
Direttore Generale: Monica Calamai
Servizio Comune Tecnico e Patrimonio
AZIENDA OSPEDALIERA UNIVERSITARIA e AZIENDA USL DI FERRARA
Flavia Sani, Chiara Turbanti, Giovanni Peresotti

GRUPPO DI PROGETTO
Quadro consuntivo e 1° progetto Zaira Sangiorgi, Francesca Guerzoni, Davide Manfredini, Giada Guzzinati
2° progetto Davide Manfredini, Paola Onorati
Atti Amministrativi Monica Pellati
Rilievi Francesca Guerzoni, Maria Chiara Menegatti, Massimo Scapoli
Elaborazioni 3D Massimo Scapoli
Ricerca storica Francesco Scafuri, Sandra Sarasini
Indagini ambientali Loredella Dall'olio, Cristian Rizzo
Rapporto Ambientale Francesca Borea, Paola Ricciaroli
Analisi Traffico Mauro Cilio
Collaboratori Matteo Manfredini, Altea Panbianco, Monica Sandulli

GRUPPO DI PROGETTAZIONE PARTECIPATA
Anna Rosa Fava, Ivana Cambi, Fabio De Luigi, Rita Tartari, Maria Cristina Fiorentini, Valentina Caroli, Paola Tommasini, Caterina Malucelli, Cinzia Graps, Patrizio Fergnani, Giorgio Maghini, Rosa Fogli, Chiara Porretta, Ilenia Crema, Silvia Chillemi
CONSULENZE UNIVERSITA' DI FERRARA, DIPARTIMENTO DI ARCHITETTURA
Daniele Fini
Gabriele Lelli
Andrea Rinaldi
ARPAE DIREZIONE TECNICA
URBANISTICA PARTECIPATA
Giovanni Giroschini

APPROVAZIONE

T02

RILIEVO

DICEMBRE 2020
scala: 1:1000

 **COMUNE DI FERRARA**
Città Patrimonio dell'Unesco