



**COMUNE DI FERRARA**  
**Città Patrimonio dell'Umanità**  
**Settore Pianificazione Territoriale**  
**Servizio Commercio, Attività Produttive e Sviluppo Economico**  
**SPORTELLO UNICO ATTIVITA' PRODUTTIVE**  
**N. 85678/2015**  
**L. n. 248/2015**

#### **LA DIRIGENTE**

**RICHIAMATA** la domanda di pari numero presentata in data 20/08/2015 con cui il Sig. Azzalini Mario, nato a Puos d'Alpago (BL) il 13/05/1929, residente a Belluno, in Via Cavour n. 3, nella sua qualità di legale rappresentante della società **OIL ITALIA S.R.L.** (C.F./P.IVA. 02357060215/02357060215), con sede legale a Bolzano in Via Max Valier n. 22, ha chiesto l'attivazione del procedimento autorizzativo unico, ai sensi del D.P.R. n. 160/2010, per l'ottenimento di Aua (Autorizzazione Unica Ambientale ex dpr n. 59/2013) per una attività di distributore carburante sita in Ferrara, Via Modena n. 112 (matrici ambientali: acqua e rumore )

**RICHIAMATA** la nota di pari numero, in data 20/08/2015 con la quale questa struttura ha comunicato l'**avvio del procedimento unico**;

**PRESO ATTO** della documentazione presentata a corredo della domanda;

**VISTO** l'atto di **Autorizzazione Unica Ambientale**, n. 6912 del 01/12/2015 , a firma del dirigente del Settore Ambiente dell'Amministrazione Provinciale di Ferrara, inviata a mezzo PEC in data 10/12/2015, registrata presso il Comune di Ferrara, al P.G. n. 128357/2015;

**VISTO** il D.P.R. n. 160/2010;

**VISTO** il D.P.R. n. 59/2013;

**VISTO** il D.Lgs. n. 267/2000;

#### **DISPONE**

il rilascio alla società **OIL ITALIA S.R.L.** (C.F./P.IVA.02357060215/02357060215), con sede legale a Bolzano Bz, in Via via Max Valier n. 22, come sopra rappresentata, dei seguenti atti:

1. **Autorizzazione Unica Ambientale**, n. 6912 del 01/12/2015 ,
2. **Allegato 1- tavola**
3. **Allegato 2 – tabella valori limite**

per l'attività di **distribuzione carburanti ubicata a Ferrara, in Via Modena, 112**, nel rispetto delle prescrizioni e delle condizioni contenute nello stesso atto, ed alle seguenti condizioni generali:

l'Attività di cui trattasi deve in ogni caso essere esercitata nel rispetto delle norme del Regolamento Edilizio e Urbanistico, con particolare riferimento a quelle sulle destinazioni d'uso dei locali e degli edifici, delle disposizioni contenute nel Regolamento Comunale di Igiene e Sanità Pubblica, nonché ogni altra disposizione di legge e regolamento, ivi comprese quelle in materia ambientale, di sicurezza e sanitaria.

Ferrara, li 10/12/2015

**f.to in digitale**  
**LA DIRIGENTE**  
**Dott.ssa Evelina Benvenuti**

**Imposta di bollo assolta in modo virtuale ai sensi del provvedimento della Agenzia delle Entrate – Ufficio Territoriale di Ferrara n. 41191/2012**



**PROVINCIA DI FERRARA**  
**Settore Ambiente ed Agricoltura**  
**Autorizzazione Unica Ambientale**

Codice 016.014.001

Pratica n. 560/fd

Trasmessa via PEC

**AL Suap Comune Ferrara**

**OGGETTO:** D.P.R. 13 marzo 2013 n° 59 - Società OIL ITALIA SRL con sede legale nel Comune di BOLZANO ed impianto nel Comune di FERRARA - Protocollo istanza SUAP n. 85678 del 20/08/2015 Autorizzazione Unica Ambientale per l'esercizio dell'attività di DISTRIBUTORE CARBURANTE. **TRASMISSIONE AUA.**

Con la presente nota si invia in allegato, tramite Posta Elettronica Certificata, **l'atto n 6912 del 01/12/2015 di Autorizzazione Unica Ambientale** per la società OIL ITALIA SRL con sede legale nel Comune di BOLZANO, VIA MAX VALIER 22, ed impianto nel Comune di FERRARA, VIA MODENA 112, firmato digitalmente dal Dirigente in data 01/12/2015.

Si precisa che sarà cura del Suap Comune Ferrara provvedere al rilascio dell'atto alla Ditta ed all'invio di una copia della stessa ad ARPA Sezione di Ferrara, ad HERA spa e al Servizio Ambiente del Comune stesso.

**Al fine dell'efficacia dell'atto si richiede, infine, al SUAP di inviare allo scrivente Settore, una comunicazione della data di effettivo rilascio.**

L'istruttore della pratica è Daniele Finessi (Tel.0532/299562).

Distinti saluti.

Il Dirigente del Settore  
**- Ing. Paola Magri -**  
*F.to digitalmente*

C.so Isonzo 105/a - 44121 Ferrara - tel 0532/299552 - fax 0532/299553 - e-mail [provincia.ferrara@cert.provincia.fe.it](mailto:provincia.ferrara@cert.provincia.fe.it)  
<http://www.provincia.fe.it/> - Codice Fiscale e Partita IVA 00334500386





**PROVINCIA DI FERRARA**  
**SETTORE AMBIENTE E AGRICOLTURA**

**Atto n. 6912 del 01/12/2015**

Codice 16.14.1

**Istr. n. 560/fd**

OGGETTO: D.P.R. 13 marzo 2013 n° 59 Società OIL ITALIA SRL con sede legale nel Comune di BOLZANO (BZ), VIA MAX VALIER 22 ed impianto nel Comune di FERRARA, V. MODENA 112 -- Protocollo istanza del Suap Comune Ferrara n. 85678 del 20/08/2015. Autorizzazione Unica Ambientale per l'esercizio dell'attività di DISTRIBUTORE CARBURANTE.

**IL DIRIGENTE**

- Vista la domanda in data 10/08/2015, trasmessa dal Suap Comune Ferrara, assunta al P.G. della Provincia il 04/09/2015 con il n. 59534, presentata al Suap Comune Ferrara in data 20/08/2015, dalla Società OIL ITALIA SRL, nella persona di MARIO AZZARINI in qualità di Legale Rappresentante, con sede legale nel Comune di BOLZANO, VIA MAX VALIER 22 e stabilimento nel Comune di FERRARA, V. MODENA 112, per il rilascio dell'Autorizzazione Unica Ambientale, ai sensi del D.P.R. 13 marzo 2013 n. 59;
- considerato che la suddetta istanza viene richiesta dalla Società per una nuova attività di DISTRIBUTORE CARBURANTE.
- visto il D.P.R. 13 marzo 2013 n° 59, "Regolamento recante la disciplina dell'Autorizzazione Unica Ambientale (AUA) e la semplificazione di adempimenti amministrativi in materia ambientale gravanti sulle piccole e medie imprese e sugli impianti non soggetti ad autorizzazione integrata ambientale, a norma dell'articolo 23 del decreto-legge 9 febbraio 2012, n° 5, convertito, con modificazioni, dalla legge 4 aprile 2012, n° 35", e in particolare l'art. 4 prevede che il termine massimo per la conclusione del procedimento unico non può essere superiore a 90 giorni;
- visto l'articolo 2, comma 1, lettera b, del D.P.R. N. 59/2013 che attribuisce alla Provincia o a diversa Autorità indicata dalla normativa regionale la competenza ai fini del rilascio, rinnovo e aggiornamento dell'Autorizzazione Unica Ambientale, che confluisce nel provvedimento

conclusivo del procedimento adottato dallo sportello unico per le attività produttive, ai sensi dell'articolo 7 del decreto del Presidente della Repubblica 7 settembre 2010, n° 160, ovvero nella determinazione motivata di cui all'articolo 14-ter, comma 6-bis, della legge 7 agosto 1990, n° 241;

- visti:

Dlgs 152/2006 e s.m.i.;

L.R. n. 3/99, e s.m.i.;

L.R. n. 5/06;

L.R. 21/2012;

L. 447/95

- visti, altresì:

la Delibera di G. R. n. 1053 del 09.06.2003 e successive integrazioni e rettifiche;

Vista la delibera del Comitato Interministeriale del 04.02.1977 e successive modifiche e integrazioni;

- visto il parere del Servizio Ambiente del Comune di Ferrara Prot. n. 121963 del 12/11/2015, assunto al P.G. della Provincia il 24/11/2015 con il n. 78455, con cui esprime nulla osta per quanto di competenza con prescrizioni per quanto concerne il titolo abilitativo del Rumore e nel rispetto delle prescrizioni riportate nel parere HERA spa n. 115787 del 08/10/2015, in merito agli scarichi in pubblica fognatura;

- dato atto che il procedimento per l'adozione del presente provvedimento si è concluso con gg. 13 di ritardo, come evincersi dal sotto riportato calcolo:

- Data di avvio del procedimento (ricevimento istanza da parte del SUAP): 20/08/2015
- Data ricevimento istanza da parte della Provincia: 04/09/2015
- Numero giorni stabilito per la conclusione del procedimento: gg. 90
- Data prevista per la conclusione del procedimento: 18/11/2015
- Data effettiva di conclusione dell'endo procedimento: 01/12/2015
- Giorni di ritardo: gg. 13

- ritenuto, sulla base dell'istruttoria agli atti conformemente alle disposizioni di cui al DPR 59/13, di dover adottare l'Autorizzazione Unica Ambientale;
- vista la deliberazione di G.P. n. 120 del 13.05.2014, esecutiva ai sensi di legge, con la quale viene individuata la Dirigente del Settore Ambiente e Agricoltura quale Responsabile del Procedimento e competente all'adozione del presente atto;
- richiamato l'atto del Presidente n. 47 del 02.03.2015 che conferisce all'Ing. Paola Magri l'incarico Dirigenziale di Responsabilità della Struttura "Settore Ambiente e Agricoltura";
- dato atto che responsabile del presente procedimento amministrativo, per l'adozione dell'Autorizzazione Unica Ambientale di cui al D.P.R. 59/13, è il Dirigente del Settore Ambiente e Agricoltura;

### **A D O T T A**

l'Autorizzazione Unica Ambientale ai sensi dell'art. 3 del D.P.R. 13 marzo 2013 n. 59, da rilasciare da parte del Suap Comune Ferrara alla Società OIL ITALIA SRL, nella persona del legale rappresentante pro tempore, con sede legale nel Comune di BOLZANO, VIA MAX VALIER 22 ed impianto nel Comune di FERRARA, V. MODENA 112, codice fiscale n. 02357060215 per l'esercizio dell'attività DISTRIBUTORE CARBURANTE.

1. Il presente atto comprende i seguenti titoli abilitativi ambientali:

<b>Settore ambientale interessato</b>	<b>Titolo Ambientale</b>	<b>Ente Competente</b>
<b>Acqua</b>	Autorizzazione allo scarico di acque reflue di cui al Capo II del Titolo IV della sezione II della Parte terza del D.Lgs 152/06 (articoli 124 e 125)	<b>Comune</b>
<b>Rumore</b>	Nulla osta di impatto acustico di cui alla Legge 447/95 nelle more previste dal DPR 227/11	<b>Comune</b>

2. Per l'esercizio dell'attività il gestore dovrà rispettare le seguenti indicazioni e prescrizioni:

#### **A) SCARICHI IDRICI**

1. **Lo scarico autorizzato**, di tipologia di classe C, consistente in acque dilavamento piazzali e reflui civili, allacciato alla pubblica fognatura di via Modena, è quello indicati come **S1** nella planimetria unita a questo atto quale parte integrante sotto la voce allegato "1".
2. Lo scarico delle acque deve rispettare i limiti di emissione indicati nella tabella all. B sub ambito HERA del Regolamento di fognatura, unita a questo atto quale parte integrante sotto la voce allegato "2", ed il controllo avverrà nel punto così contraddistinto in planimetria (unita questo atto quale parte integrante sotto la voce allegato "1"):
  - **PC1** pozzetto campionamento acque di dilavamento piazzali
3. Il pozzetto di campionamento **PC1** deve essere identificato mediante targhetta esterna o altro sistema identificativo.
4. Devono essere osservate le prescrizioni descritte nella pianta planimetrica e nella relazione tecnica, acquisite agli atti d'ufficio, con particolare riferimento alla rete fognaria che deve corrispondere a quello rappresentata nella planimetria unita a questo atto quale parte integrante sotto la voce allegato "1".
5. Tutti gli apparecchi di scarico della canalizzazione interna degli stabili compresi i pozzetti dei cortili, devono avere la bocca di captazione delle acque ad un livello opportunamente superiore all'estradosso del condotto di fognatura.
6. E' fatto obbligo dare immediata comunicazione ad HERA spa – distretto di Ferrara, dei guasti agli impianti o di altri fatti o situazioni che possono costituire occasioni di pericolo per la salute pubblica e/o pregiudizio per l'ambiente.
7. Ogni modifica strutturale o di processo che intervenga in maniera sostanziale nella qualità e quantità dello scarico, dovrà essere preventivamente comunicata e comporterà il riesame dell'autorizzazione.
8. La società HERA S.p.A. Distretto di Ferrara non risponde dei danni cagionati da eventuali allagamenti per rigurgiti dei collettori e della pubblica fognatura, pertanto la ditta dovrà realizzare, se del caso, dispositivi atti ad evitare tali allagamenti.
9. La ditta deve osservare tutte le disposizioni che verranno impartite da HERA S.p.A. Struttura

Operativa Territoriale di Ferrara e dai suoi incaricati in relazione all'impianto autorizzato.

Le interruzioni del servizio e le eventuali interruzioni del funzionamento dell'impianto di sollevamento dovute a caso fortuito, forza maggiore o a cause accidentali, o comunque disposte per improrogabili esigenze di servizio, non danno luogo a responsabilità e non comportano alcun obbligo al risarcimento dei danni in capo ad HERA S.p.A. – Distretto di Ferrara.

Al personale dipendente di HERA S.p.A. addetto al controllo degli scarichi in pubblica fognatura è consentito in qualsiasi momento l'accesso agli impianti per verifiche, ispezioni, controlli e prelievi di campioni, con le modalità definite nel Regolamento del Servizio idrico integrato.

HERA spa ha la facoltà di sospendere temporaneamente lo scarico, indicato al precedente punto 1, in caso di disservizi, guasti o malfunzionamenti del servizio fognario-depurativo. La sospensione è comunicata con le modalità disponibili in funzione della potenziale gravità della situazione determinatasi.

La ditta dovrà altresì rispettare tutte le disposizioni contenute nelle norme di legge ed nel Regolamento del Servizio Idrico Integrato approvato dall'Agenzia per i Servizi Pubblici della Provincia di Ferrara con delibera di Assemblea n. 7 del 17.03.2009.

## **B) IMPATTO ACUSTICO**

1. L'esercizio dell'attività dovrà avvenire nel rispetto dei limiti di rumore previsti dalla zonizzazione acustica comunale e dalla normativa vigente.

Nell'eventualità dovessero arrivare al Servizio Ambiente del Comune di Ferrara delle segnalazioni/esposti da parte di cittadini residenti, l'Amministrazione del Comune di Ferrara si riserva la possibilità di richiedere misure fonometriche al fine di verificare il rispetto dei limiti.

Da parte del Gestore dovrà essere preventivamente inoltrata alla Provincia formale **domanda** per ogni variazione degli impianti o del ciclo produttivo che comporti la modifica del contenuto del presente atto, secondo quanto previsto dall'art. 6 del DPR 59/2013, e dovrà essere **comunicata** tempestivamente ogni modifica intervenuta nell'assetto proprietario e nella struttura d'impresa.

Per il **rinnovo** della presente autorizzazione almeno sei mesi prima della scadenza il gestore deve inviare al Suap Comune Ferrara una domanda in formato digitale, conformemente all'articolo 5 comma 1 e comma 2 del DPR 59/2013.

La presente autorizzazione ha validità **di 15 anni** dalla data di rilascio del presente atto, da parte del Suap Comune Ferrara.

Sono fatte salve le norme, i regolamenti comunali e le autorizzazioni in materia di urbanistica, prevenzione incendi, sicurezza e tutte le altre disposizioni di pertinenza, anche non espressamente indicate nel presente atto e previste dalle normative vigenti.

Sono fatti salvi specifici e motivati interventi più restrittivi o integrativi da parte dell'autorità sanitaria ai sensi degli artt. 216 e 217 del T.U.L.S. approvato con R.D. 27 Luglio 1934 n. 1265.

L'efficacia della presente autorizzazione decorre dalla data del rilascio alla ditta interessata da parte del SUAP e da tale data decorrono i termini per le prescrizioni indicati nel presente atto.

Il presente atto, firmato digitalmente, è trasmesso al Suap Comune Ferrara, che provvede al suo rilascio al richiedente e alla trasmissione in copia all'ARPA Sezione di Ferrara e al Servizio Ambiente del Comune stesso.

SONO FATTE SALVE LE COMPETENZE IN MATERIA DI CONTROLLO, LA POTESTA' SANZIONATORIA E LE SANZIONI PREVISTE DALLA NORMATIVA DI SETTORE, IN CAPO AGLI ENTI COMPETENTI COME RIPORTATO NELLA TABELLA DI CUI AL PUNTO 1 DEL PRESENTE ATTO.

Ai sensi dell'art. 3 u.c. della L. 241/90, il soggetto destinatario del presente atto, può ricorrere nei modi di legge contro l'atto stesso, alternativamente al TAR dell'Emilia-Romagna o al Capo dello

Stato, rispettivamente entro 60 ed entro 120 gg. dal ricevimento da parte della Ditta della presente Autorizzazione Unica Ambientale rilasciata dal SUAP.

**Sottoscritta dal Dirigente  
(MAGRI PAOLA)  
con firma digitale**

ALLEGATO 1 DELL'AUTORIZZAZIONE UNICA AMBIENTALE  
DELLA DITTA OIL ITALIA SRL  
PER L'ATTIVITA' DI DISTRIBUTORE CARBURANTE  
IN COMUNE DI FERRARA VIA MODENA N. 112

**Sottoscritta dal Dirigente**  
**(Magri Paola)**  
Con firma digitale


COMUNE DI FERRARA



UFFICIO TECNICO


OIL ITALIA S.r.l.  
Via Mares n. 2 - 32100 - BELLUNO

SEPARATORE FANGHI OLII COALESCENTE  
NEUTRACOM GN 10-2500

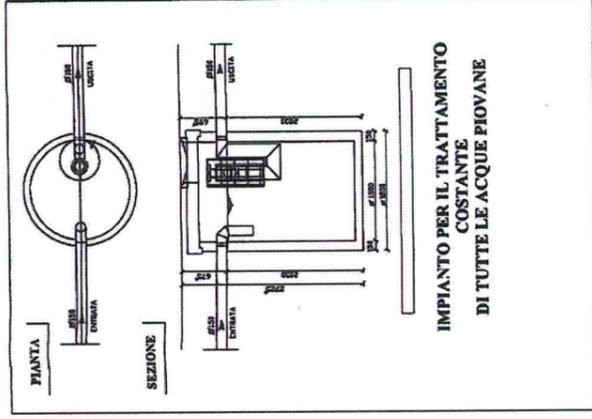


IMPIANTO PER IL TRATTAMENTO  
COSTANTE  
DI TUTTE LE ACQUE PIOVANE

LEGENDA IMPIANTO IDRICO-FOGNARIO	
SIMBOLO	DESCRIZIONE
* PF	POZZETTO PRELIEVO CAMPIONI
* PS	POZZETTO COLLETTORE
* PI	POZZETTO ISPEZIONE
* PO	POZZETTO CON CADITOIA O GRIGLIA CARRABILE
* S	SEPARATORE FANGHI OLII COALESCENTE

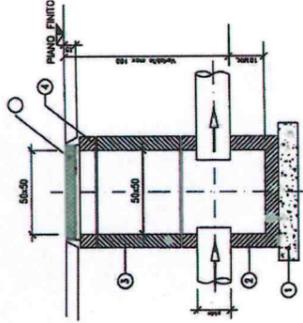

PARTICOLARE POZZETTI PRELIEVO  
CAMPIONI - Scala 1:20

PLANIMETRIA SCALA 1:200

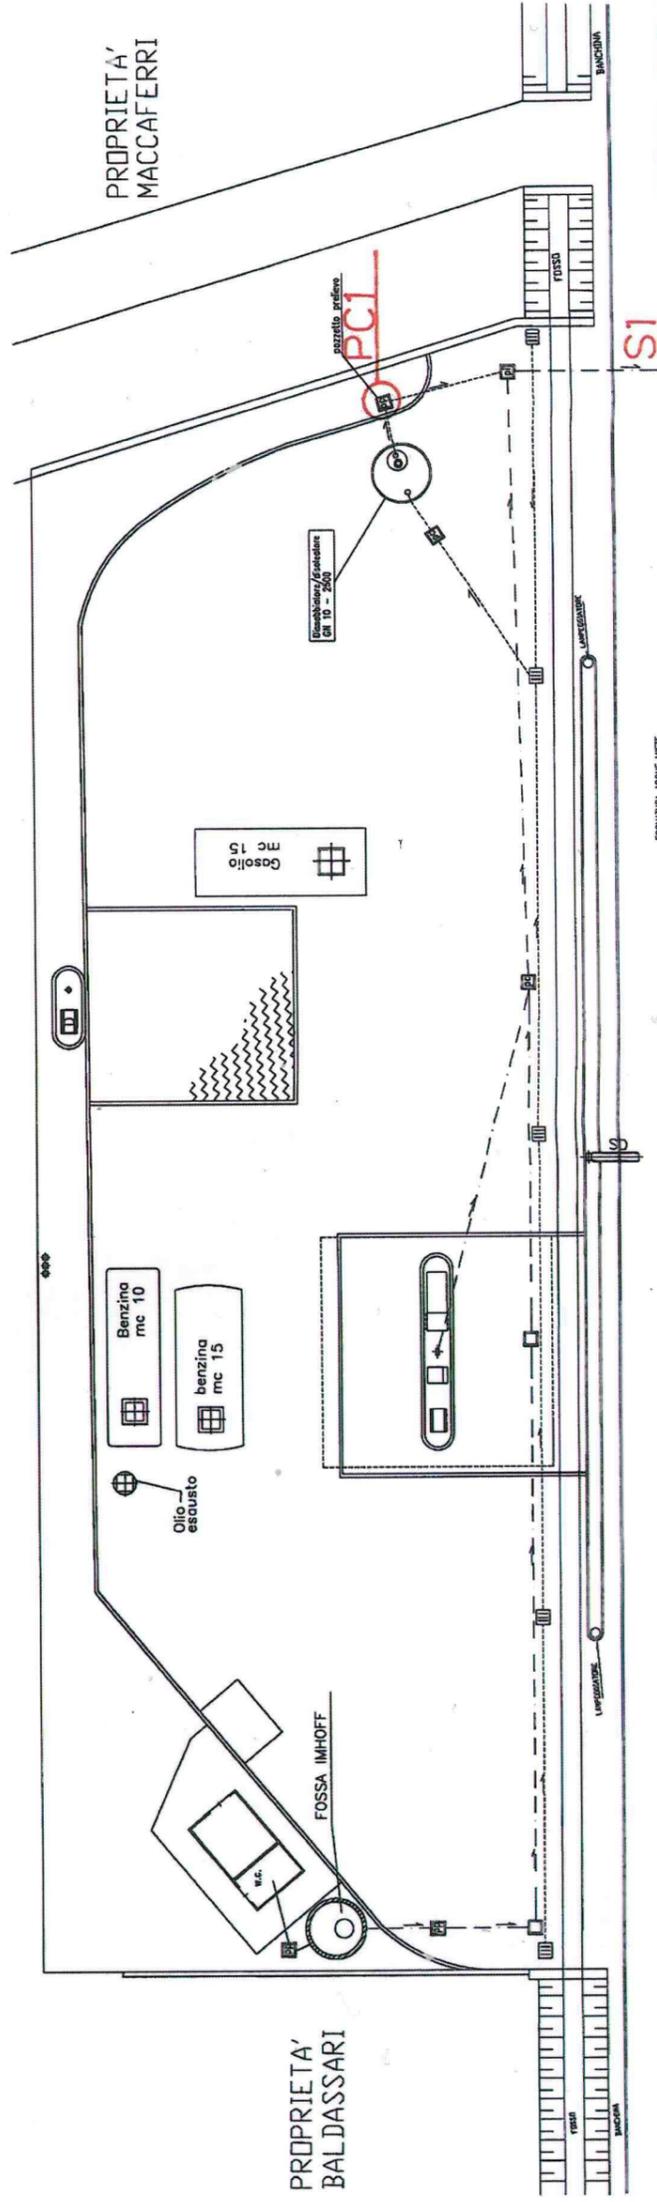

← MANTOVA - MODENA

STRADA STATALE N.496 VIRGILIANA

FERRARA →

ALLEGATO 2 DELL'AUTORIZZAZIONE UNICA AMBIENTALE  
DELLA DITTA OIL ITALIA SRL  
PER L'ATTIVITA' DI DISTRIBUTORE CARBURANTE  
IN COMUNE DI FERRARA VIA MODENA N. 112

**Sottoscritta dal Dirigente**  
**(Magri Paola)**  
Con firma digitale

ALLEGATO B – Sub Ambito HERA S.p.A

VALORI LIMITE DI EMISSIONE PER SCARICHI DI CLASSE B e C IN PUBBLICA FOGNATURA SERVITA DA DEPURATORE TERMINALE

Numero parametro	Sostanze	unità misura	Tabella scarico fognatura
1	pH		5,5 - 9,5
2	temperatura	°C	-
3	colore (1:40)		-
4	odore		-
5	mat. grossolani		assenti
6	Sol.sosp.tot.	mg/l	700
7	BOD <sub>5</sub>	mg/l	1000
8	COD	mg/l	2000
9	alluminio	mg/l	2
10	arsenico	mg/l	0,5
11	bario	mg/l	-
12	boro	mg/l	4
13	cadmio	mg/l	0,02
14	cromo III	mg/l	4
15	cromo totale	mg/l	4
16	cromo VI	mg/l	0,2
17	ferro	mg/l	4
18	manganese	mg/l	4
19	mercurio	mg/l	0,005
20	nichel	mg/l	4
21	piombo	mg/l	0,3
22	rame	mg/l	0,4
23	selenio	mg/l	0,03
24	stagno	mg/l	-
25	zinco	mg/l	1
26	cianuri totali (come CN)	mg/l	1
27	cloro attivo libero	mg/l	0,3
28	solfori (come H <sub>2</sub> S)	mg/l	2
29	solfiti (SO <sub>3</sub> <sup>-</sup> )	mg/l	2
30	solfati (SO <sub>4</sub> <sup>-</sup> )	mg/l	1000
31	cloruri	mg/l	1200
32	fluoruri	mg/l	12
33	fosforo totale	mg/l	20
34	azoto ammoniacale (come N)	mg/l	40
35	azoto nitroso (come N)	mg/l	1
36	azoto nitrico (come N)	mg/l	30
37	grassi e oli animali e veg.	mg/l	100
38	oli minerali	mg/l	10
39	fenoli	mg/l	1
40	aldeidi	mg/l	2
41	solventi organici aromatici	mg/l	0,4
42	solventi organici azotati	mg/l	0,2
43	solventi organici clorurati	mg/l	2
44	tensioattivi	mg/l	4
45	pesticidi fosforati	mg/l	0,1
46	pesticidi totali (esclusi i fosforati)	mg/l	0,05
	tra cui:		
	-aldrin	mg/l	0,01
	-dieldrin	mg/l	0,01
	-endrin	mg/l	0,002
	-isodrin	mg/l	0,002