



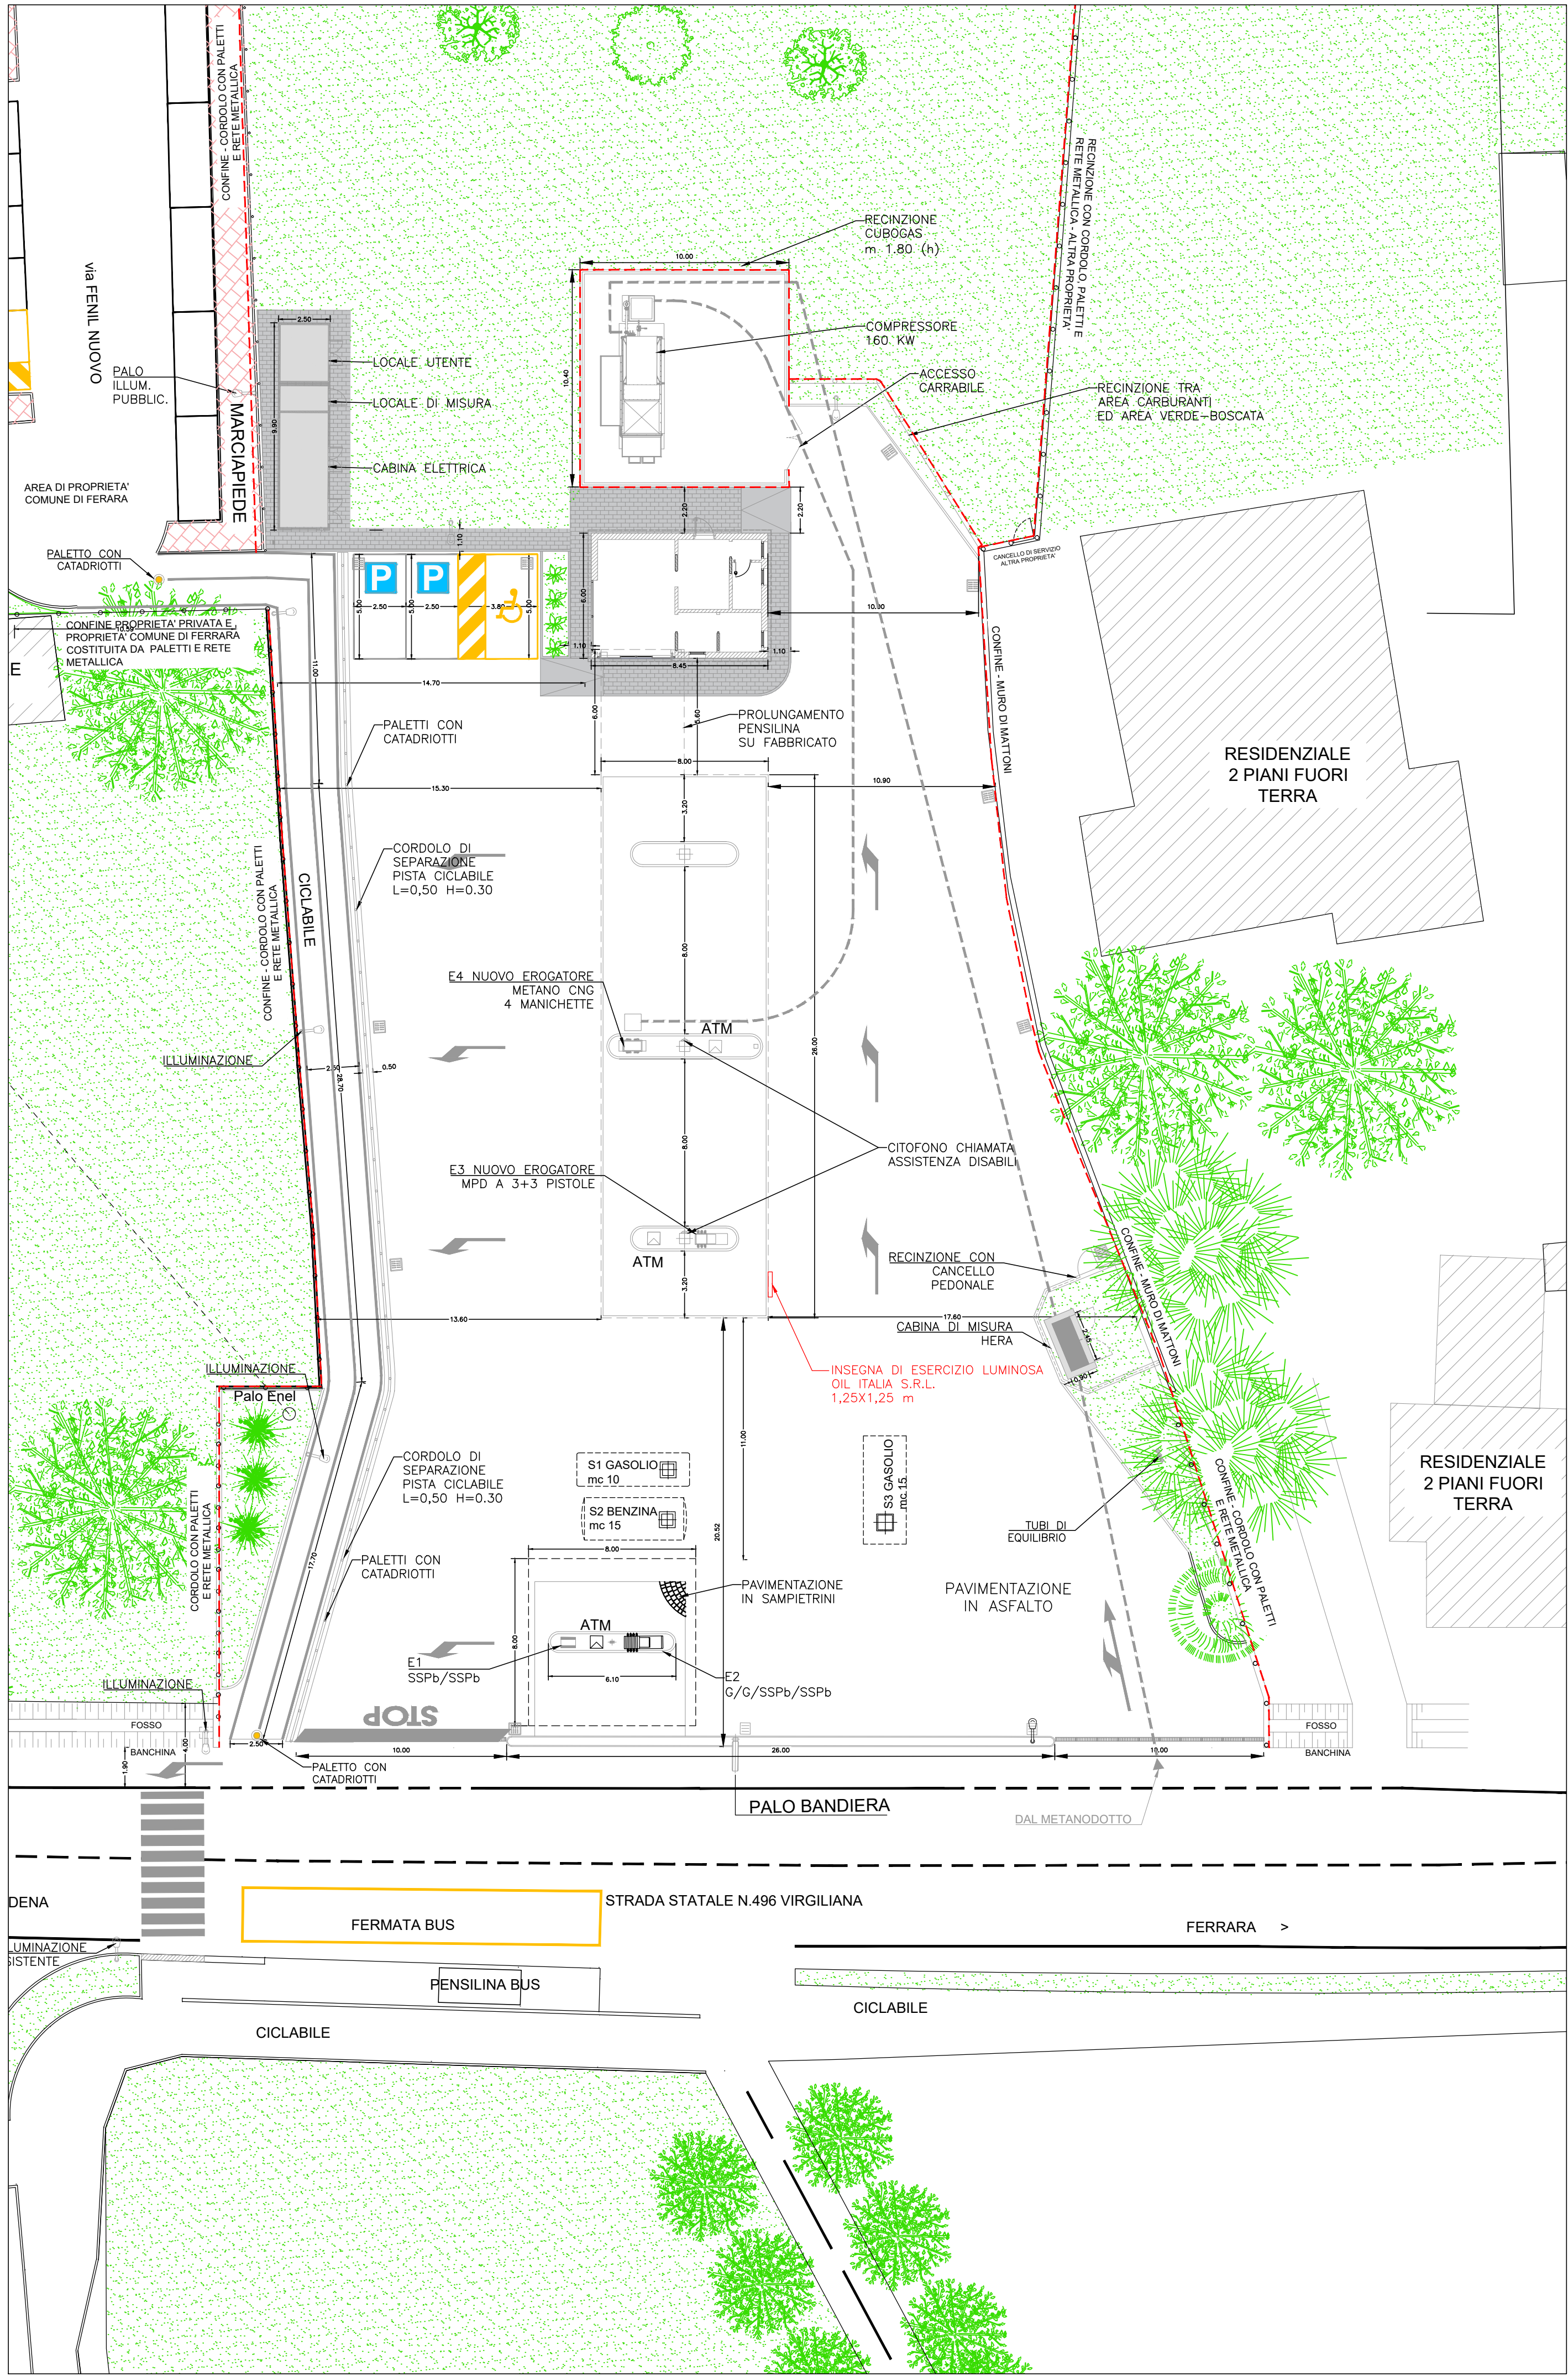

CONFINE DELIMITATO DA RECINZIONI
E/O MURI PERIMETRIALI

NUOVA PENSILINA – INDICAZIONE INSEGNA DI ESERCIZIO – SCALA 1:100

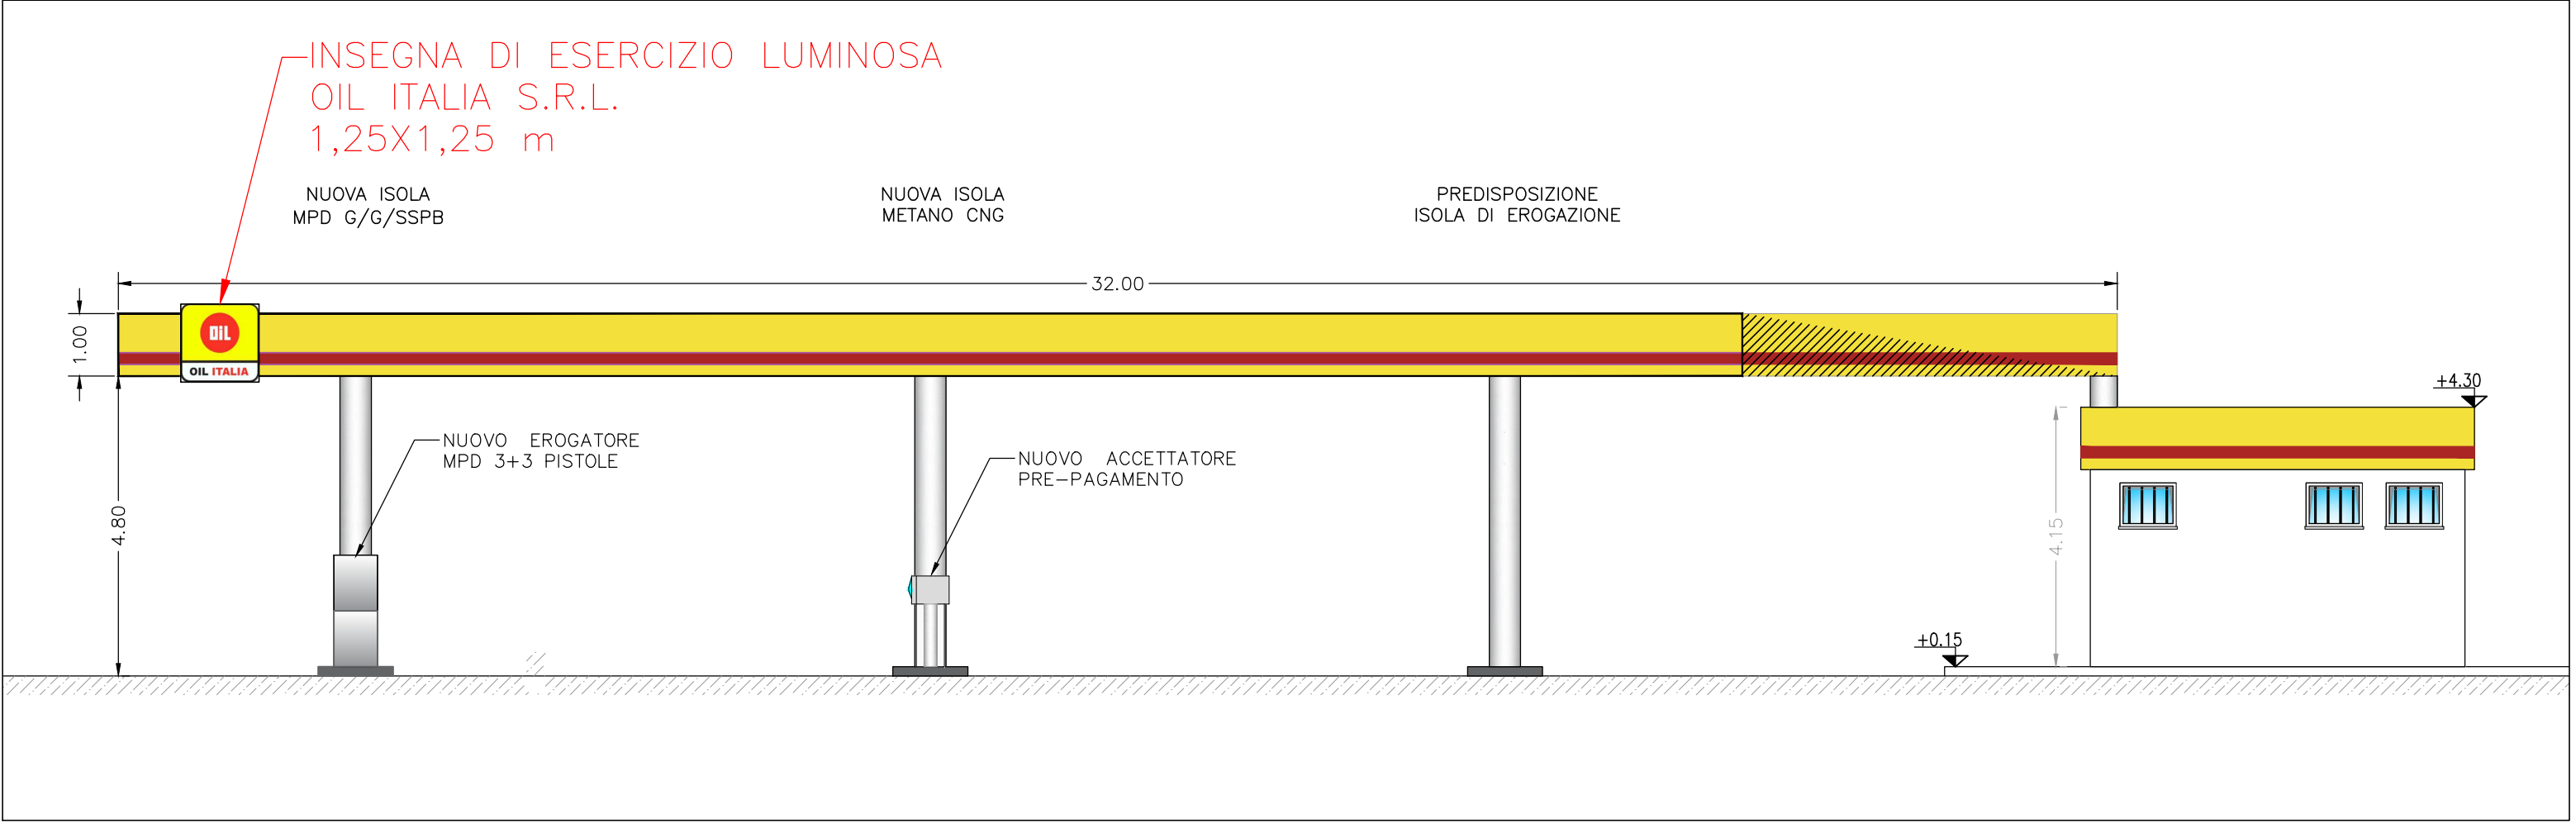

COLORI PENSILINE: GIALLO/BIANCO OIL ITALIA S.R.L.

5					
4					
3					
2					
1	31.05.2021	MODIFICA FABBRICATO E PENSILINA PER RECEPIMENTO PRESCRIZIONI PARERE VVF E SUE	R.C.	D.F.	A.A.
0	08.01.2020	PRIMA EMISSIONE	R.C.	D.F.	A.A.
Rev.	Data	Modifiche	Elaborato	Verificato	Approvato



OIL ITALIA S.R.L.
Sede legale: via Della Mendola, 21
39100 Bolzano (BZ)
Registro Imprese di Bolzano
C. F. - P. IVA 02357060215
R.E.A. BZ n. 173247



Azienda certificata ISO 9001:2015
RINA n. 5923/01/5 IQNet n. IT-19510
Sede legale: Piazza Roma, 19
32045 S. Stefano di Cadore (BL)
Tel. 0435.62318 - Fax 0435.429027
Sede operativa: Viale Feltrina, 20/D
31050 Vidorba (TV)
Tel. 0422.318811 - Fax 0422.318888

COMUNE	FERRARA (FE)	DIS.	PIP01
INDIRIZZO	VIA MODENA N. 112	IMP.	
IMPIANTO	OIL ITALIA S.R.L.	COMM.	51027016
PROGETTO	POTENZIAMENTO PRODOTTO METANO PER AUTOTRAZIONE IMPIANTO CARBURANTE ESISTENTE	INDICE	0
	PLANIMETRIA GENERALE STATO DI PROGETTO CON INSEGNA DI ESERCIZIO	SCALA	1:200
		SOSTITUISCE IL	
		SOSTITUITO DAL	

IL PRESENTE DISEGNO E' PROPRIETA' AZIENDALE, LA SOCIETA' TUTELERA I PROPRI DIRITTI A TERMINI DI LEGGE.