



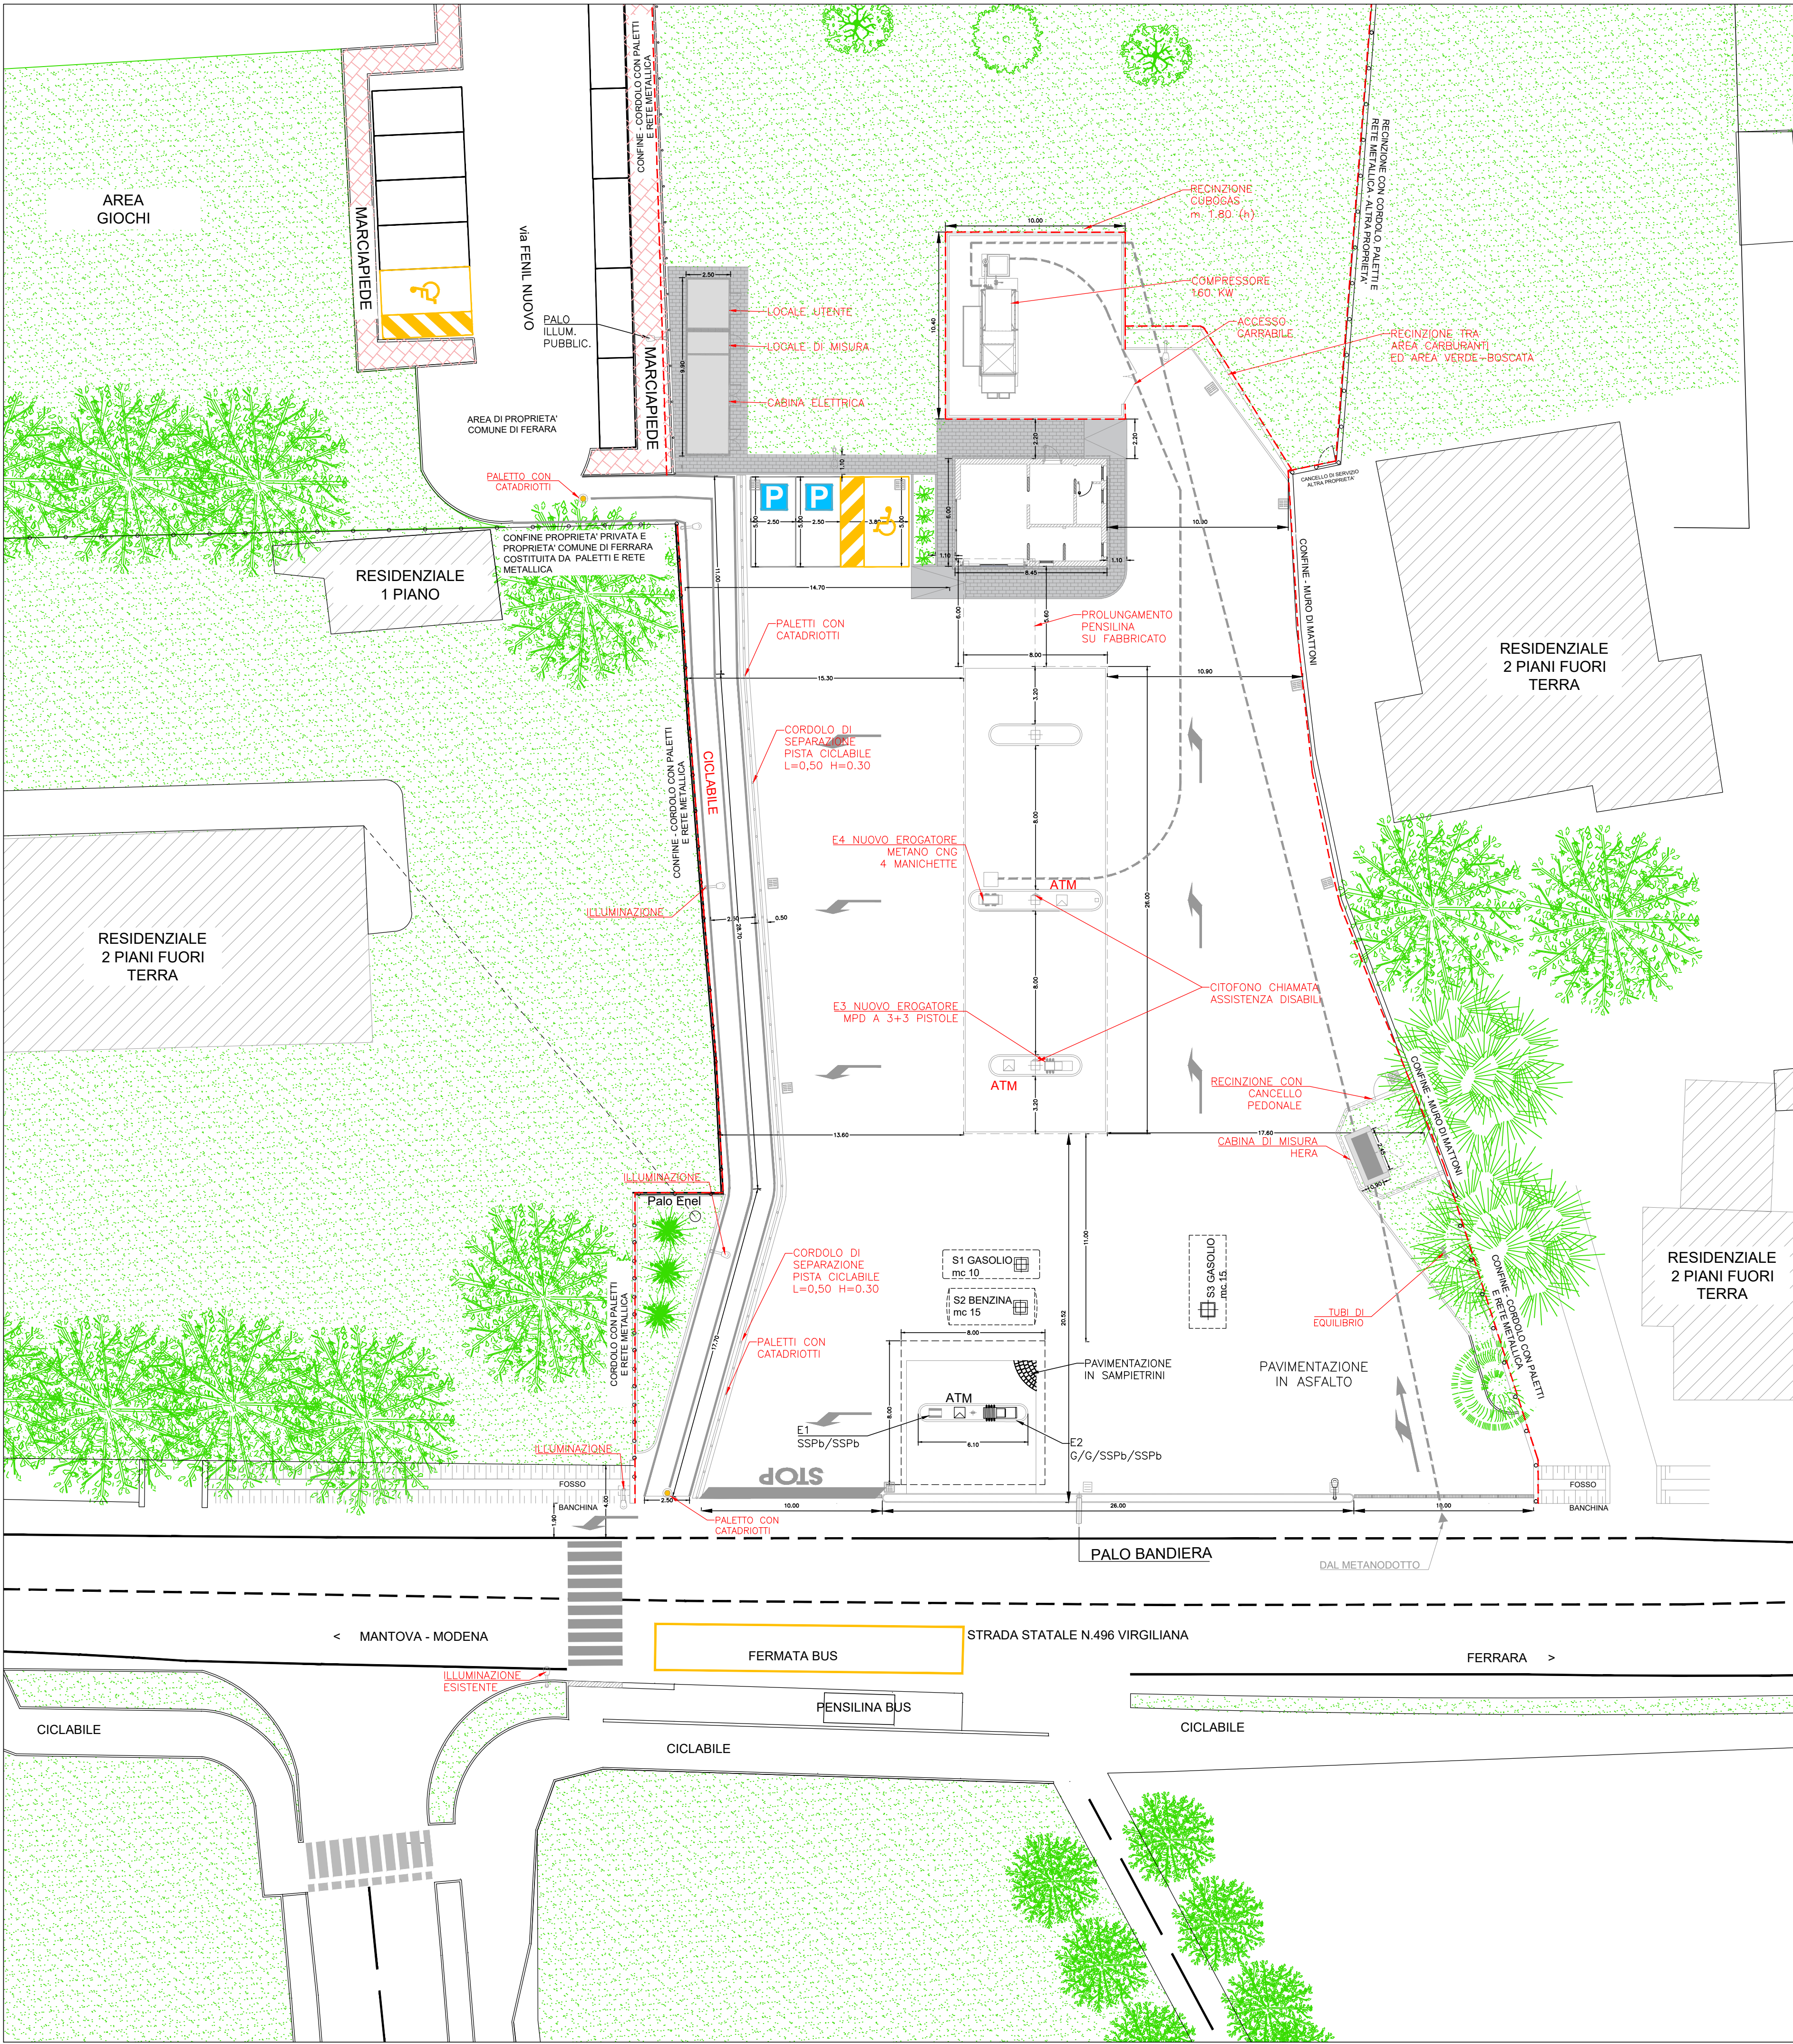

CONFINI DELIMITATO DA RECINZIONI
E/O MURI PERIMETRIALI

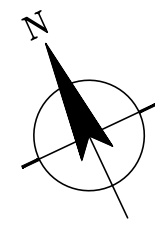

Rev.	Data	Modifiche	Elaborato	Verificato	Approvato
5	31.05.2021	MODIFICA FABBRICATO E PENSILINA PER RECEPIMENTO PRESCRIZIONI PARERE VVF E SUE	R.C.	D.F.	A.A.
4	13.01.2021	REVISIONE	R.C.	D.F.	A.A.
3	13.11.2020	REVISIONE	R.C.	D.F.	A.A.
2	01.09.2020	REVISIONE	R.C.	D.F.	A.A.
1	08.01.2020	PRIMA EMISSIONE	R.C.	D.F.	A.A.



OIL ITALIA S.R.L.
Sede legale: via Della Mendola, 21
39100 Bolzano (BZ)
Registro Imprese di Bolzano
C. F. - P. IVA 02357060215
R.E.A. BZ n. 173247



Azienda certificata ISO 9001:2015
RINA n. 5923/01/5 IQNet n. IT-19510
Sede legale: Piazza Roma, 19
32045 S. Stefano di Cadore (BL)
Tel. 0435.62318 - Fax 0435.429027
Sede operativa: Viale Feltrina, 20/D
31050 Vidorba (TV)
Tel. 0422.318811 - Fax 0422.318888

COMUNE	FERRARA (FE)	DIS.	GEN02
INDIRIZZO	VIA MODENA N. 112	IMP.	
IMPIANTO	OIL ITALIA S.R.L.	COMM.	51027016
PROGETTO	POTENZIAMENTO PRODOTTO METANO PER AUTOTRAZIONE IMPIANTO CARBURANTE ESISTENTE	INDICE	0
PLANIMETRIA GENERALE STATO DI PROGETTO		SCALA	1:200
IL PRESENTE DISEGNO E' PROPRIETA' AZIENDALE, LA SOCIETA' TUTELERA I PROPRI DIRITTI A TERMINI DI LEGGE.		SOSTITUISCE IL SOSTITUITO DALL	