



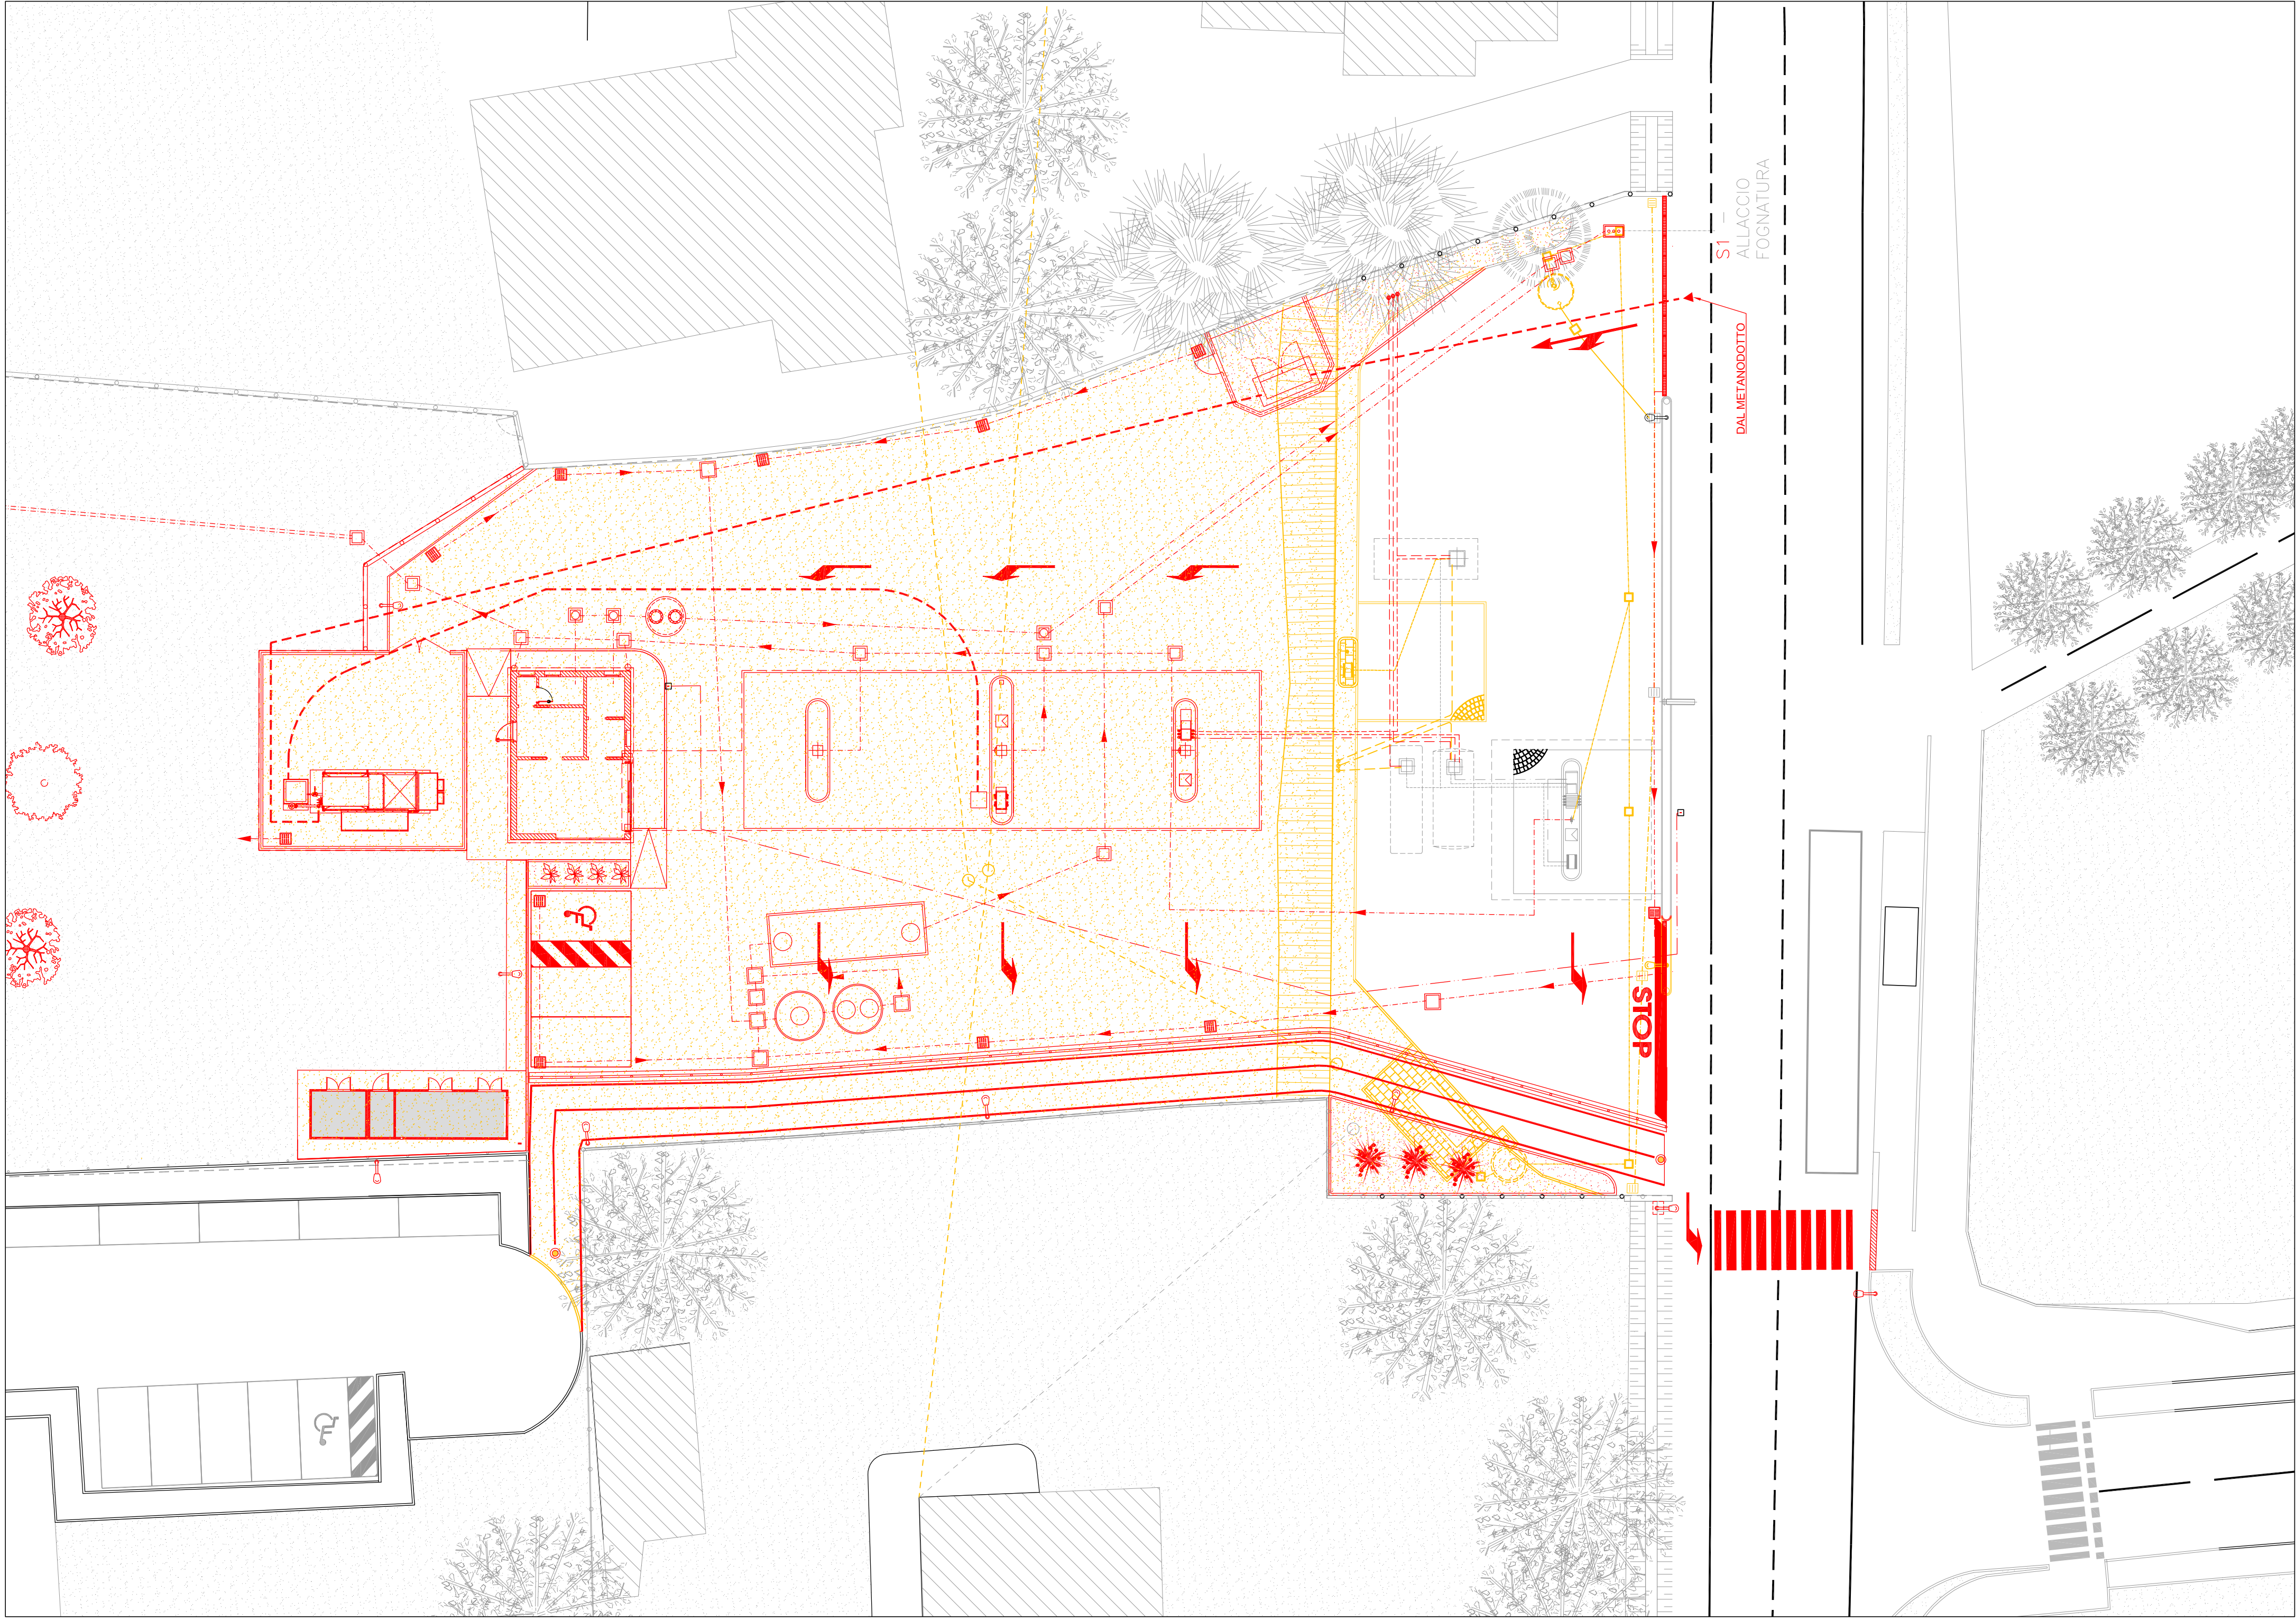

COSTRUZIONE

DEMOLIZIONE

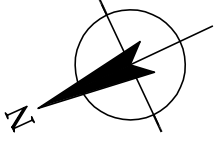

5					
4	31.05.2021	MODIFICA FABBRICATO E PENSILINA PER RECEPIMENTO PRESCRIZIONI PARERE VVF E SUE	R.C.	D.F.	A.A.
3	13.01.2021	REVISIONE	R.C.	D.F.	A.A.
2		REVISIONE	R.C.	D.F.	A.A.
1	01.09.2020	REVISIONE	R.C.	D.F.	A.A.
0	03.06.2020	PRIMA EMISSIONE	D.V.	D.F.	A.A.
Rev.	Data	Modifiche	Elaborato	Verificato	Approvato



OIL ITALIA S.R.L.
Sede Operativa:
Via S. Maria Maddalena, 21
39100 Bolzano (BZ)
Registro Imprese di Bolzano
C.F. - P.IVA 03557060215
R.E.A. BZ n. 173247

Azienda certificata ISO 9001:2015
RINA n. 5723/01/5 IONET n. IT-19310
Sede Legale:
Via S. Maria Maddalena, 19
39100 Bolzano (BZ)
39045 S. Sirovano di Cadore (BL)
31050 Villafraia (TV)
Tel. 0435.62518 fax 0435.429207 tel. 0422.318881 fax 0422.318888

COMUNE

FERRARA (FE)

DIS. 08GEN

INDIRIZZO

VIA MODENA N. 112

IMP.

IMPIANTO

OIL ITALIA S.R.L.

COMM. 51027016

PROGETTO

POTENZIAMENTO PRODOTTO METANO PER AUTOTRAZIONE
IMPIANTO CARBURANTE ESISTENTE

PLANIMETRIA GENERALE STATO COMPARATO CON SOTTOSERVIZI
DA RIPOSIZIONARE

IL PRESENTE DISEGNO E' PROPRIETA' AZIENDALE. LA SOCIETA' TUTELERA I PROPRI DIRITTI A TERMINI DI LEGGE.

NOME FILE: 068FE001_PDOGENISO1V6_61025016.dwg

SCALA PLOT TAGGIO: 1:40.1