SUPERAMENTO DELLE BARRIERE ARCHITETTONICHE – SCALA 1:100

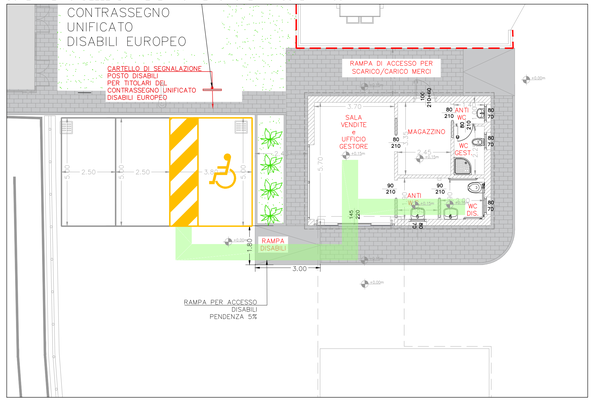

VERIFICA ACCESSIBILITA' PER PERSONE CON RIDOTTA CAPACITA' MOTORIA

- POSTO AUTO PER PER TITOLARI DEL CONTRASSEGNO UNIFICATO DISABILI EUROPEO (CUDE) UBICATO IN ADIACENZA AL FABBRICATO E SEGNALATO DA APPOSITO CARTELLO
- IL PERCORSO DAL POSTO AUTO AL FABBRICATO POTRA' PRESENTARE UNA PENDENZA NON SUPERIORE AL 1.5% NECESSARIA A GARANTIRE LO SCOLO DELLE ACQUE METEORICHE
- PAVIMENTAZIONE IN ASFALTO (PIAZZALE) ED IN MATERIALE ANTISDRUCCIOLEVOLE PER IL FABBRICATO
- PER L'ACCESSO AL FABBRICATO SARA' NECESSARIO SUPERARE UN DISLIVELLO DI cm 15 MEDIANTE L'UTILIZZO DI UNA RAMPA FISSA (LUNGHEZZA m 3.00 – LARGHEZZA m 1.50) PENDENZA 5%
- ALL'INTERNO DEL FABBRICATO NON SARANNO PRESENTI VARIAZIONI DI LIVELLO
- LA SOGLIA DI INGRESSO A TUTTI I LOCALI APERTI AL PUBBLICO SARA' ALLA STESSA QUOTA DELLA PAVIMENTAZIONE DEL PERCORSO PERIMETRALE.

WC DISABILI – SCALA 1:50

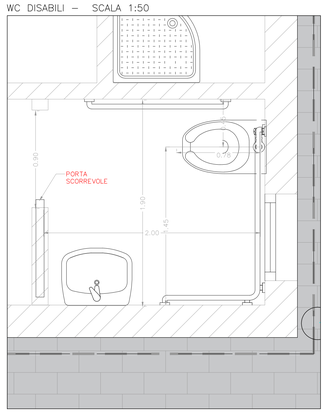

SERVIZI IGIENICI:

- SANITARI WC DI TIPO SOSPESO – ALTEZZA MASSIMA cm 40/45
- WC DOTATO DI DOCCINO/BIDET
- CAMPANELLO DI EMERGENZA POSTO IN PROSSIMITA' DEL WC CON CORDA FINO A 20/30 cm DA TERRA
- MANIGLIONE E CORRIMANO ORIZZONTALI – ALTEZZA MASSIMA cm 70
- LAVABO STANDARD SENZA COLONNA – ALTEZZA MASSIMA cm 80
- ACCESSORI POSTI AD ALTEZZA E POSIZIONE CHE NE CONSENTA L'UTILIZZO DA PARTE DI PERSONE IN CARROZZINA
- PORTE DI ACCESSO SCORREVOLI CON LUCE cm 90

SEGNALETICA PER INDICAZIONE POSIZIONE WC

SEGNALETICA DA APPORRE IN CORRISPONDENZA DELLE ISOLE DI EROGAZIONE PER SEGNALARE I SERVIZI FRUIBILI PER PERSONE DISABILI

SEGNALETICA DA APPORRE IN CORRISPONDENZA DELLE ISOLE DI EROGAZIONE PER SEGNALARE I SERVIZI FRUIBILI PER PERSONE DISABILI

PIANTA CHIAVE – STATO DI PROGETTO

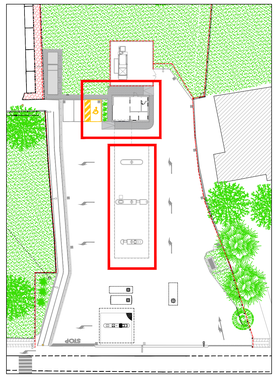

NUOVA PENSILINA – PIANTA – SCALA 1:100

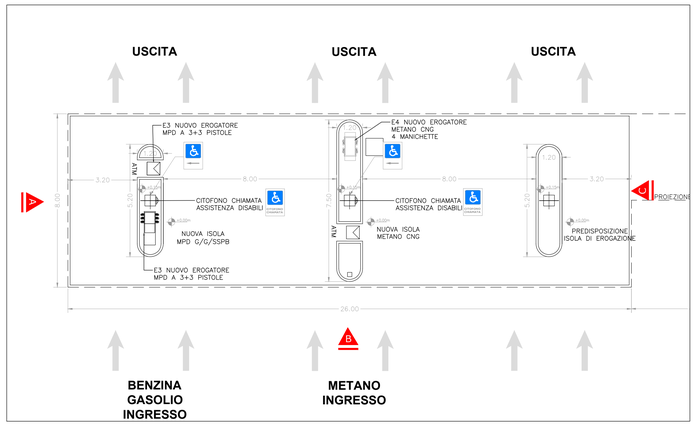

VISITABILITA' E FRUIBILITA' SERVIZIO EROGAZIONE CARBURANTI:

- CITOFONO CHIAMATA ASSISTENZA DISABILI POSTO SULLA CORSIA DESTRA DI CIASCUNA ISOLA DI EROGAZIONE
- IL CITOFONO CHIAMATA ASSISTENZA SARA' POSIZIONATO AD UNA QUOTA NON SUPERIORE A m 1.20 DA TERRA IN MODO DA ESSERE ACCESSIBILE DIRETTAMENTE DALL'AUTO
- ALTEZZA EROGATORI E PULSANTIERA ACCETTATORE TALE DA GARANTIRE LA FRUIBILITA' ANCHE DA PARTE DI PERSONE SU SEDIA A RUOTE
- POSSIBILITA' DI PAGARE DIRETTAMENTE PRESSO L'ISOLA DI EROGAZIONE IN CONTANTI O CON CARTA ATTRAVERSO IL SERVIZIO ATM O DIRETTAMENTE AL GESTORE
- APPLICAZIONE PREZZI "SELF–SERVICE" ANCHE NEL CASO DI RICHIESTA ASSISTENZA DA PARTE DI UTENTI CON DISABILITA'

PERCORSI:

- PENDENZA DEL PIAZZALE IN PROGETTO COMPRESA TRA 1% E 4%.
- POSTO AUTO DISABILI DISPONIBILE PRESSO IL FABBRICATO

NUOVA PENSILINA – PROSPETTO C – ISOLA METANO CNG
SCALA 1:50

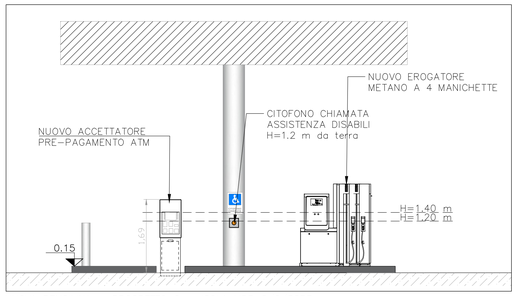

NUOVA PENSILINA – PROSPETTO C – ISOLA MDP G/G/SSPB
SCALA 1:50

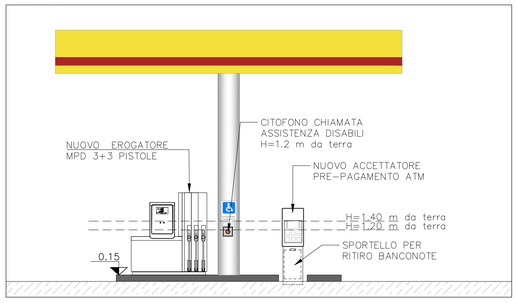

VISITABILITA' E FRUIBILITA' SERVIZIO EROGAZIONE CARBURANTI:

- LE COLONNINE EROGATRICI SARANNO PRODOTTE CON PORTA–PISTOLE RIBASSATE IN MODO DA ESSERE ACCESSIBILI;
- L'ACCETTATORE SARA' INCASSATO NELLA PAVIMENTAZIONE IN MODO CHE IL DISPLAY ED I RELATIVI COMANDI SIANO POSTI AD ALTEZZA DA TERRA NON SUPERIORE A 1.40 m.

ISOLA METANO CNG – VERIFICA ACCOSTAMENTO LATERALE
SCALA 1:50

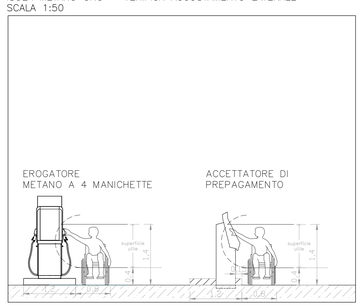

ISOLA MDP G/G/SSPB – VERIFICA ACCOSTAMENTO LATERALE
SCALA 1:50

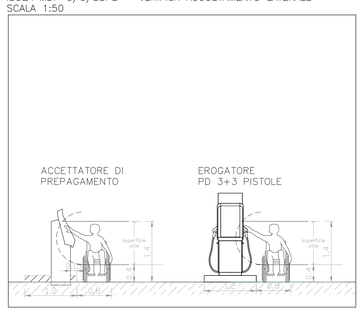

Rev.	Data	Modifiche	Elaborato	Verificato	Approvato
5					
4	29.09.2021	REVISIONE			
3	31.07.2021	PARERE Servizio Sanitario Ambientale parere del 26/07/2021 PG 91599 del 27/07/2021			
2	31.05.2021	MODIFICA FABBRICATO E PENSILINA PER RECEPIMENTO PRESCRIZIONI PARERE VVF E SUE ADEMPIMENTI FERRARA			
1	13.11.2020	REVISIONE	R.C.	D.F.	A.A.
0	01.09.2020	PRIMA EMISSIONE	R.C.	D.F.	A.A.

OIL ITALIA S.R.L.
Sede legale: via Della Mendola, 21
39100 Bolzano (BZ)
Registro Imprese di Bolzano
C. F. - P.IVA 02357060215
R.E.A. BZ n. 173247

Azienda certificata ISO 9001:2015
RINA n.5923/01/S IQNet n.IT-19310

Sede legale:
Piazza Roma, 19
32043 S. Stefano di Cadore (BL)
tel. 0435.62518 fax 0435.429027

Sede operativa:
Viale Felissent, 20/D
31020 Villorba (TV)
tel. 0422.318811 fax 0422.318888

COMUNE	FERRARA (FE)
INDIRIZZO	VIA MODENA N. 112
IMPIANTO	OIL ITALIA S.R.L.
PROGETTO	POTENZIAMENTO PRODOTTO METANO PER AUTOTRAZIONE IMPIANTO CARBURANTE ESISTENTE
	SUPERAMENTO DELLE BARRIERE ARCHITETTONICHE

DIS. GEN09
IMP.
COMM. 51027016
INDICE 0
SCALA 1:200
SOSTITUISCE IL
SOSTITUITO DAL

IL PRESENTE DISEGNO E' PROPRIETA' AZIENDALE, LA SOCIETA' TUTELERA' I PROPRI DIRITTI A TERMINI DI LEGGE.

NOME FILE: 068FE001_PDOGENDIS01V8_61025016_recover.dwg

SCALA PLOTTAGGIO: 1=0.1