


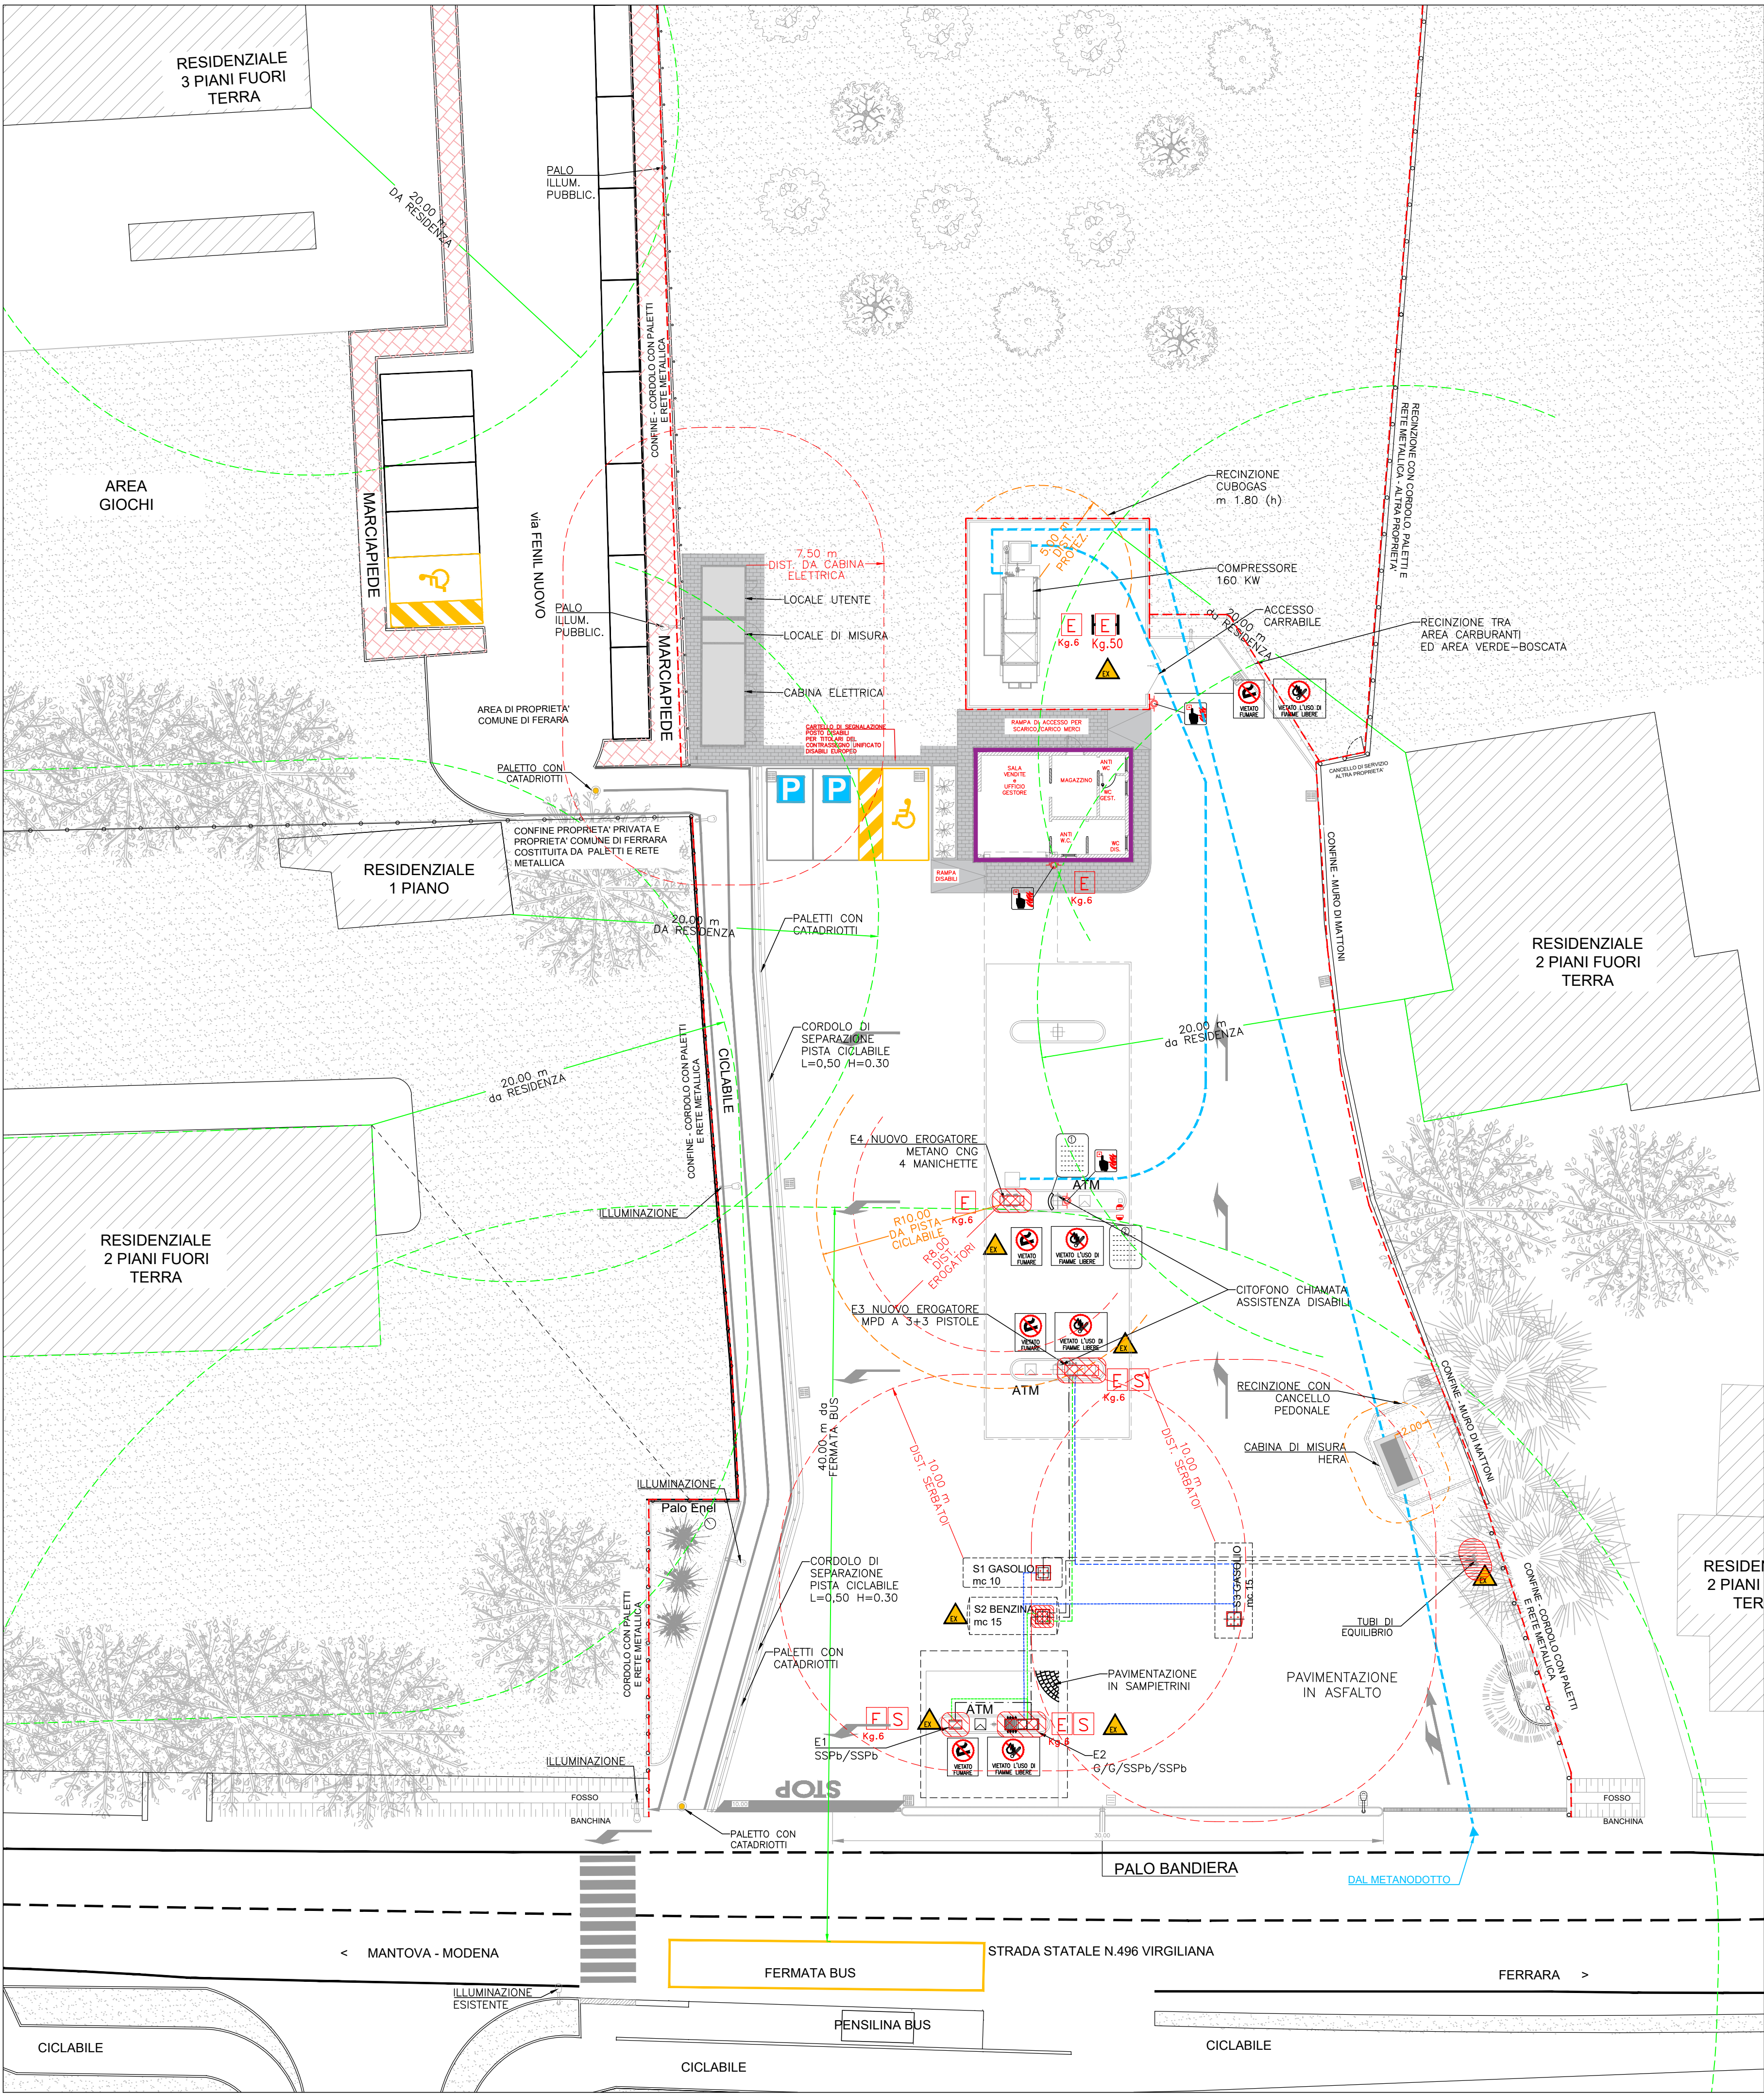

SERBATOI			EROGATORI		
N°	CAPACITA'	PRODOTTO	N°	TIPO	PRODOTTI
S1	10 mc	GASOLIO	E1	MONOPRODOTTO 1+1 PISTOLE	SSPb/SSPb
S2	15 mc	SSPb	E2	MULTIPRODOTTO 4+4 PISTOLE	G/G/SSPb/SSPb
S3	15 mc	GASOLIO	E3	MULTIPRODOTTO 3+3 PISTOLE	G/G/SSPb
			E4	MONOPRODOTTO 2+2 PISTOLE	METANO CNG

LEGENDA IMPIANTO MECCANICO	
---	TUBAZIONE DI EQUILIBRIO
---	TUBAZIONE SUPER SENZA PIOMBO
---	TUBAZIONE GASOLIO
---	TUBAZIONE RECUPERO VAPORI
---	TUBAZIONE METANO

ALTRO:
- N. 3 accettatori di pre-pagamento

DISTANZE DI SICUREZZA	
---	DISTANZE DI SICUREZZA INTERNA
---	DISTANZE DI SICUREZZA ESTERNA
---	DISTANZE DI PROTEZIONE

CONFINI DELIMITATI DA RECINZIONI E/O MURI PERIMETRIALI

SUPERFICIE COMPLESSIVA COMPERTA FABBRICATO mq 50

LEGENDA PRESIDI ANTINCENDIO	
	ESTINTORE PORTATILE A POLVERE TIPO ABC
	ESTINTORE PORTATILE A POLVERE DA 50 Kg. TIPO ABC
	SECCHIO DI SABBIA
	IMPIANTO ANTINCENDIO
	PULSANTE DI SGANCIO
	SEGNALETICA ZONA ATEX
	SEGNALETICA "DIVIETO DI FUMARE"
	SEGNALETICA "DIVIETO USO FIAMME LIBERE"
	PULSANTE AVVIO EROGAZIONE METANO
	CITOFONO COLLEGATO A CENTRALINO TELEFONICO IN REMOTO (ORE NON PRESIDATE)/LOCALE GESTORE (ORE PRESIDATE)
	ILLUMINAZIONE DI SICUREZZA CON LAMPADA ATEX IP66 ZONA 1-2
	CARTELLONISTICA DI SICUREZZA CON RIPORTATI GLI OBBLIGHI E DIVIETI COME INDICATO NELL'ART. 1 PUNTO 4.5 DEL D.M. 12/03/2019
	CARTELLONISTICA PER ISTRUZIONI AGLI UTENTI NELL'UTILIZZO DEI DISPOSITIVI SELF SERVICE PER EROGAZIONE METANO. REDATTA IN LINGUA ITALIANA E INGLESE, COME INDICATO NELL'ART. 1 PUNTO 4.7.1 DEL D.M. 12/03/2019

	ZONA 1 - Gruppo IIA classe T3 apparato ATEX cat. 1 o 2
	ZONA 2 - Gruppo IIA classe T3 apparato ATEX cat. 1 o 2 o 3
	ZONA A MAGGIOR RISCHIO IN CASO DI INCENDIO CEI 64-8/7

Classificazione secondo:
EN 13617-1, EN 60079-10, CEI 31-35/A

5	31.05.2021	MODIFICA FABBRICATO E PENSILINA PER RECEPIMENTO PRESCRIZIONI PARERE VVF E SUE COMUNE DI FERRARA	R.C.	D.F.	A.A.
3	13.01.2021	REVISIONE	R.C.	D.F.	A.A.
2	13.11.2020	REVISIONE	R.C.	D.F.	A.A.
1	01.09.2020	REVISIONE	R.C.	D.F.	A.A.
0	08.01.2020	PRIMA EMISSIONE	R.C.	D.F.	A.A.
Rev.	Data	Modifiche	Elaborato	Verificato	Approvato

OIL ITALIA S.R.L.
Sede legale: via Della Mendola, 21
39100 Bolzano (BZ)
Registro Imprese di Bolzano
C.F. - P.IVA 02357060215
R.E.A. BZ n. 173247

Azienda certificata ISO 9001:2015
RINA n. 5923/01/5 I.Q.N.E.I. n. IT-19510
Sede legale: Piazza Roma, 19
32045 S. Stefano di Cadore (BL)
tel. 0435-62318 fax 0435-429027
Sede operativa: Viale Feltrina, 20/D
31050 Vidorba (TV)
tel. 0422-31881 fax 0422-31888

COMUNE	FERRARA (FE)	DIS.	IAN02
INDIRIZZO	VIA MODENA N. 112	IMP.	
IMPIANTO	OIL ITALIA S.R.L.	COMM.	51027016
PROGETTO	POTENZIAMENTO PRODOTTO METANO PER AUTOTRAZIONE IMPIANTO CARBURANTE ESISTENTE	INDICE	0
PLANIMETRIA IMPIANTO MECCANICO ED ANTINCENDIO STATO DI PROGETTO		SCALA	1:200
IL PRESENTE DISEGNO E' PROPRIETA' AZIENDALE, LA SOCIETA' TUTELA I PROPRI DIRITTI A TERMINI DI LEGGE.		SOSTITUISCE IL	
NOME FILE: 068FE001_PDOGENDIS01V6_61025016.dwg		SCALA PLOTTAGGIO: 1=0.1	