


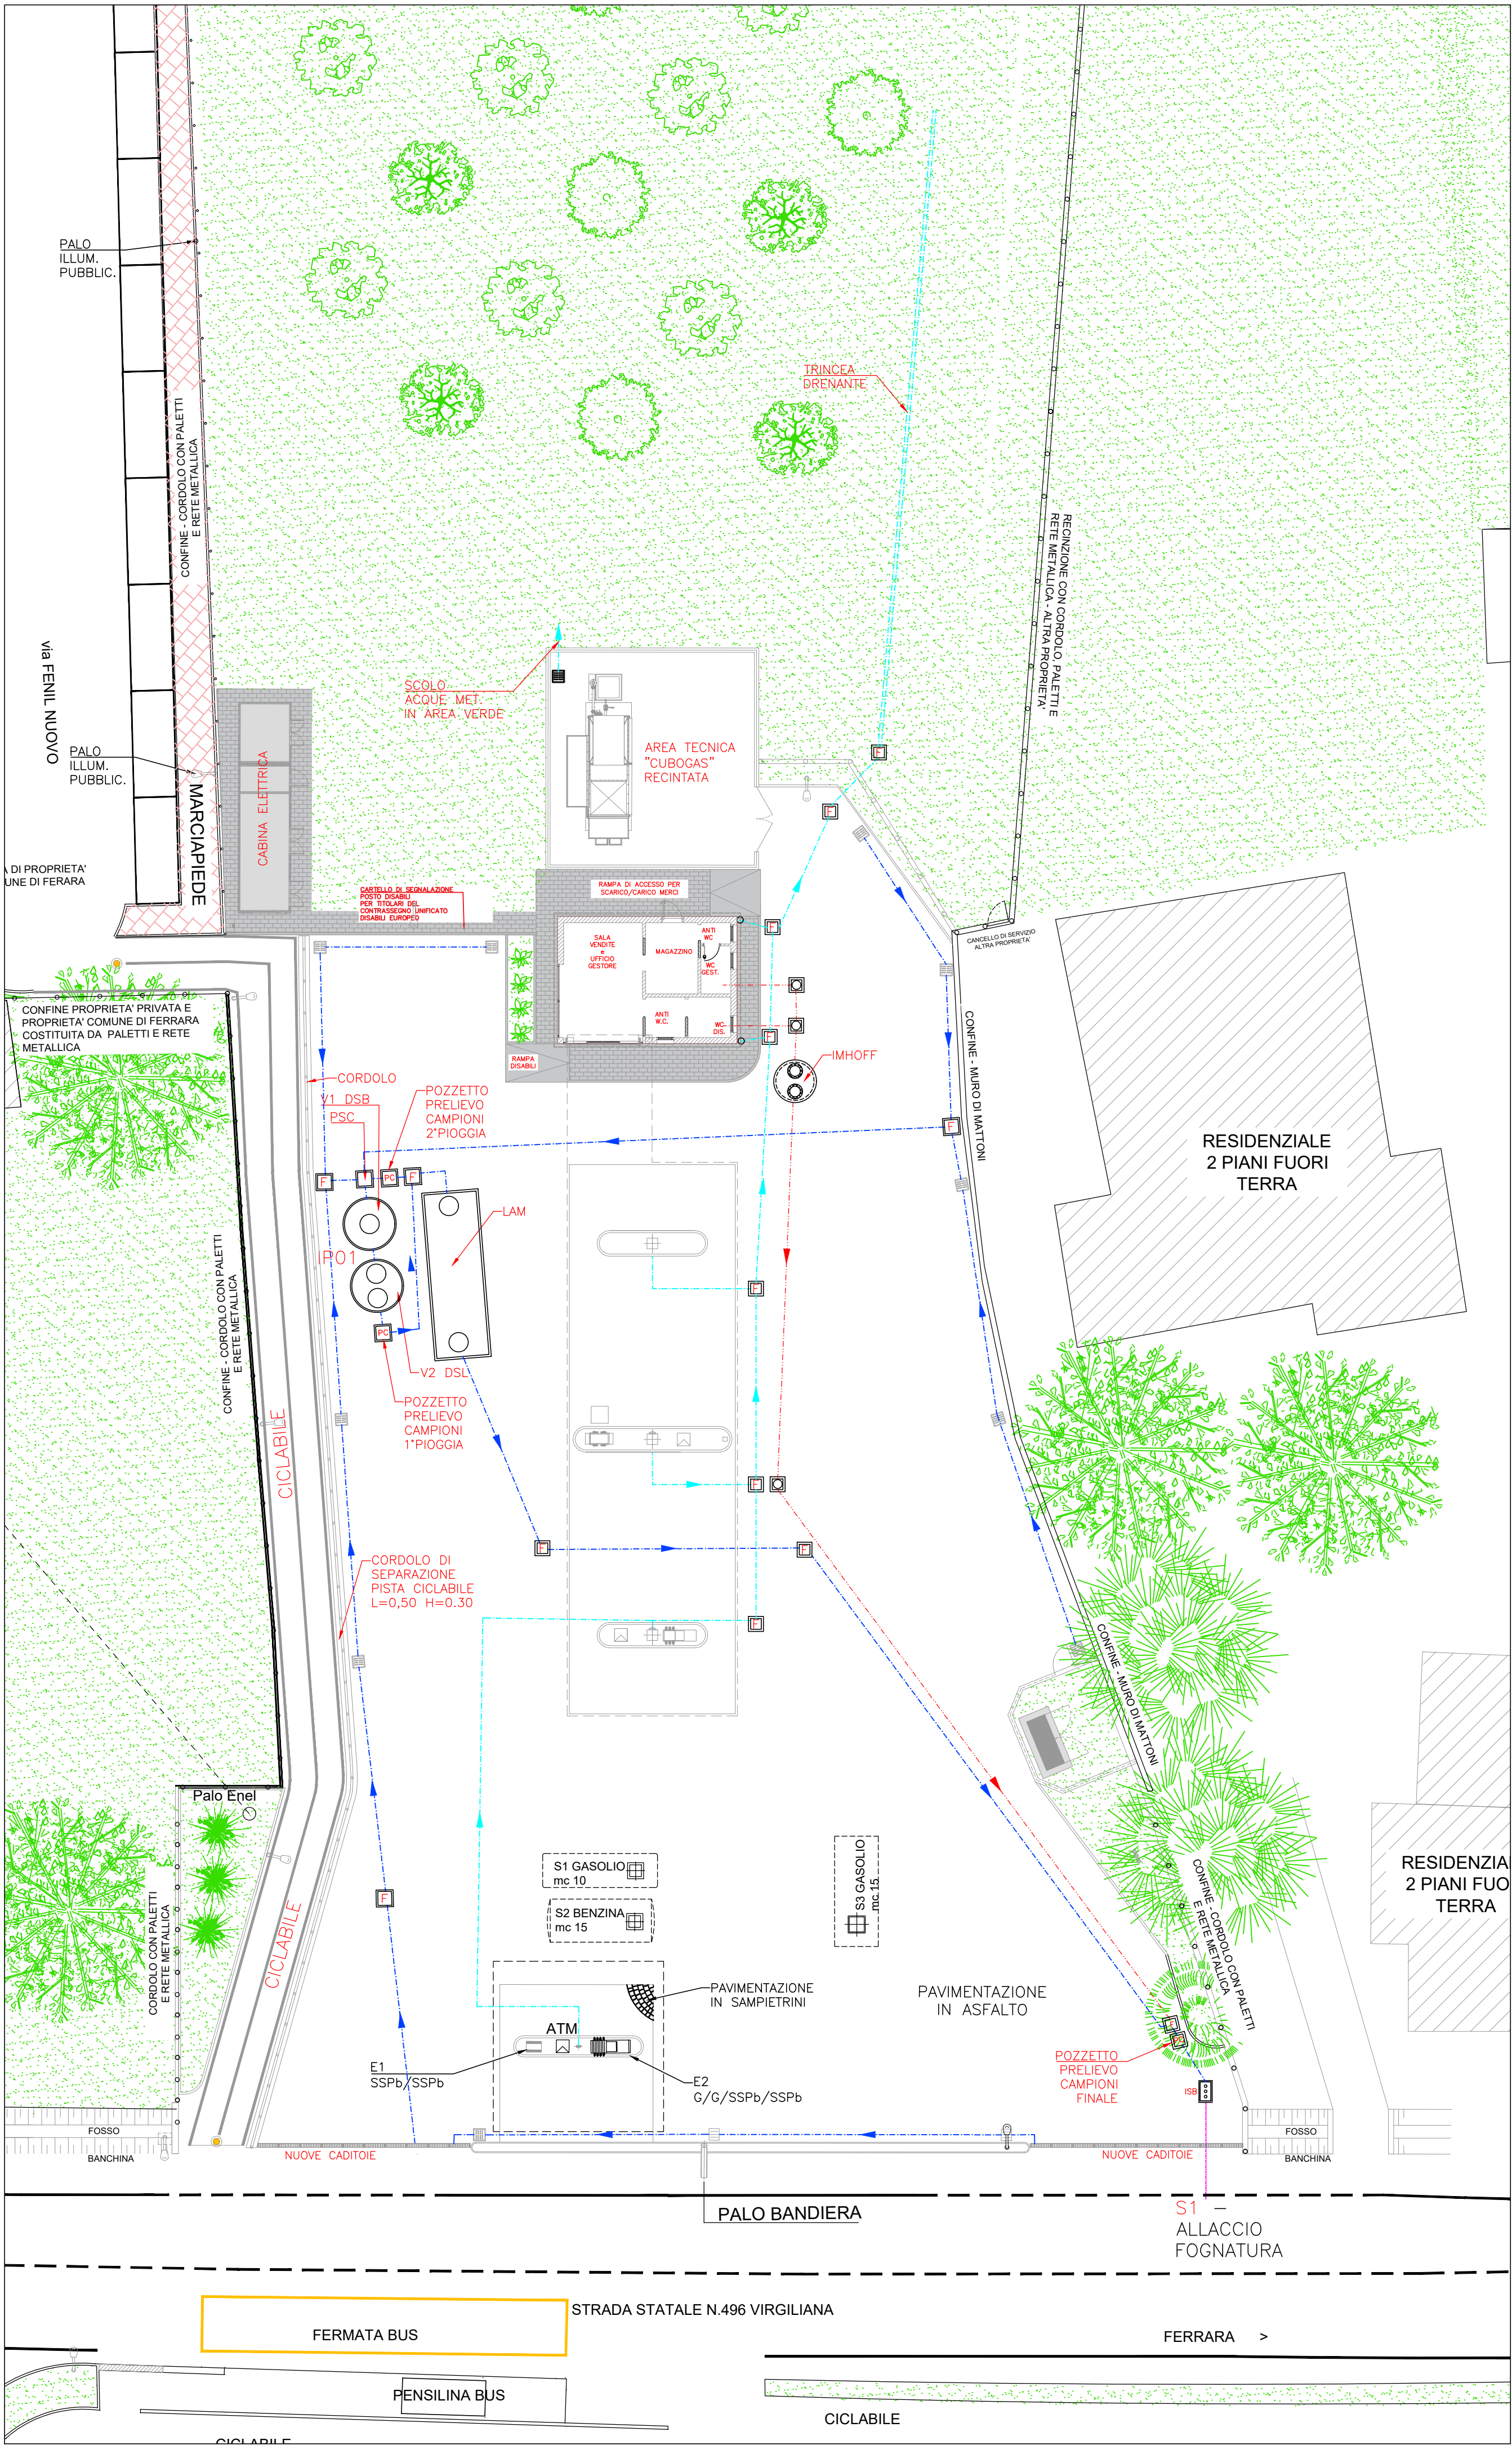

ACQUE METEORICHE DI PIAZZALE
IMPIANTO DI TRATTAMENTO ACQUE DI DILAVAMENTO PIAZZALE (IP01) – NUOVA REALIZZAZIONE
L'impianto di trattamento è a servizio di una superficie scolante pari a mq 1840.
Il nuovo sistema di trattamento prevede la separazione delle prime piogge.
Il nuovo impianto sarà composto da–
– pozzetto scolmatore (PSC),
– vasca di accumulo/separatore fanghi da 10 mc (V1 – DSB);
– vasca di separazione oli – (V2 – DSL)
– vasca di laminazione da mc 46 (LAM)
A valle del sistema di trattamento sarà instilato un pozzetto per il prelievo campioni delle prime piogge.
Le acque reflue trattate saranno inviate alla fognatura comunale esistente (punto di allaccio in via Modena).


ACQUE METEORICHE PROVENIENTI DALLE COPERTURE
Le acque meteoriche dilavanti la copertura del nuovo fabbricato gestore, della pensilina esistente e della pensilina di nuova realizzazione, saranno raccolte separatamente e disperse nel suolo mediante la realizzazione di una trincea drenante.

ACQUE NERE
Le acque nere provenienti dai servizi igienici del fabbricato gestore, saranno inviate alla fognatura comunale (punto di allaccio in via Modena) mediante una linea separata, previo pretrattamento in vasca Imhof.

- SUPERFICIE SCOLANTE ESISTENTE MQ 590
- SUPERFICIE SCOLANTE AMPLIAMENTO MQ 1228
- SUPERFICIE COPERTA MQ 64+230+55=349

PISTA CICLABILE
In fase di progetto le superfici occupate dalla pista ciclabile sono state incluse nelle superfici scolanti.
La tipologia di pavimentazione della pista ciclabile sarà preventivamente concordata con gli uffici comunali e qualora possibile saranno preferite modalità costruttive volte a garantire la massima permeabilità possibile (come prescritto da ARPAE)

LEGENDA FOGNARIO	
SIMBOLO	DESCRIZIONE
	POZZETTO FOGNATURA CON CHIUSINO CARRABILE PER ISPEZIONE LINEA DIMENSIONI 50x50 cm
	POZZETTO PRELIEVO CAMPIONI DIMENSIONI 50x50 cm – VOLUME DI RITENUTA MINIMO 0,125 mc
	POZZETTO FOGNATURA CON TAPPO A VITE PER ISPEZIONE LIENA ACQUE NERE
	POZZETTO FOGNATURA CON CADITOIA PER RACCOLTA ACQUE METEORICHE
	CANALETTA TIPO ACODRAIN PER RACCOLTA ACQUE METEORICHE
	ISB – CAMERETTA ISPEZIONE SIFONE E BRAGA
	VASCA IMHOFF da 5AE PER IL TRATTAMENTO DEI REFLUI PROVENIENTI DAI SERVIZI IGIENICI DEL FABBRICATO
	PSC – POZZETTO SCOLMATORE
	V1 DSB – vasca di accumulo/separatore fanghi da 10 mc
	V2 DSL – vasca di separazione oli
	LAM – vasca di laminazione (46 mc)
	LINEA RETE ACQUE NERE
	LINEA RETE ACQUE DI PIAZZALE
	LINEA RETE ACQUE METEORICHE

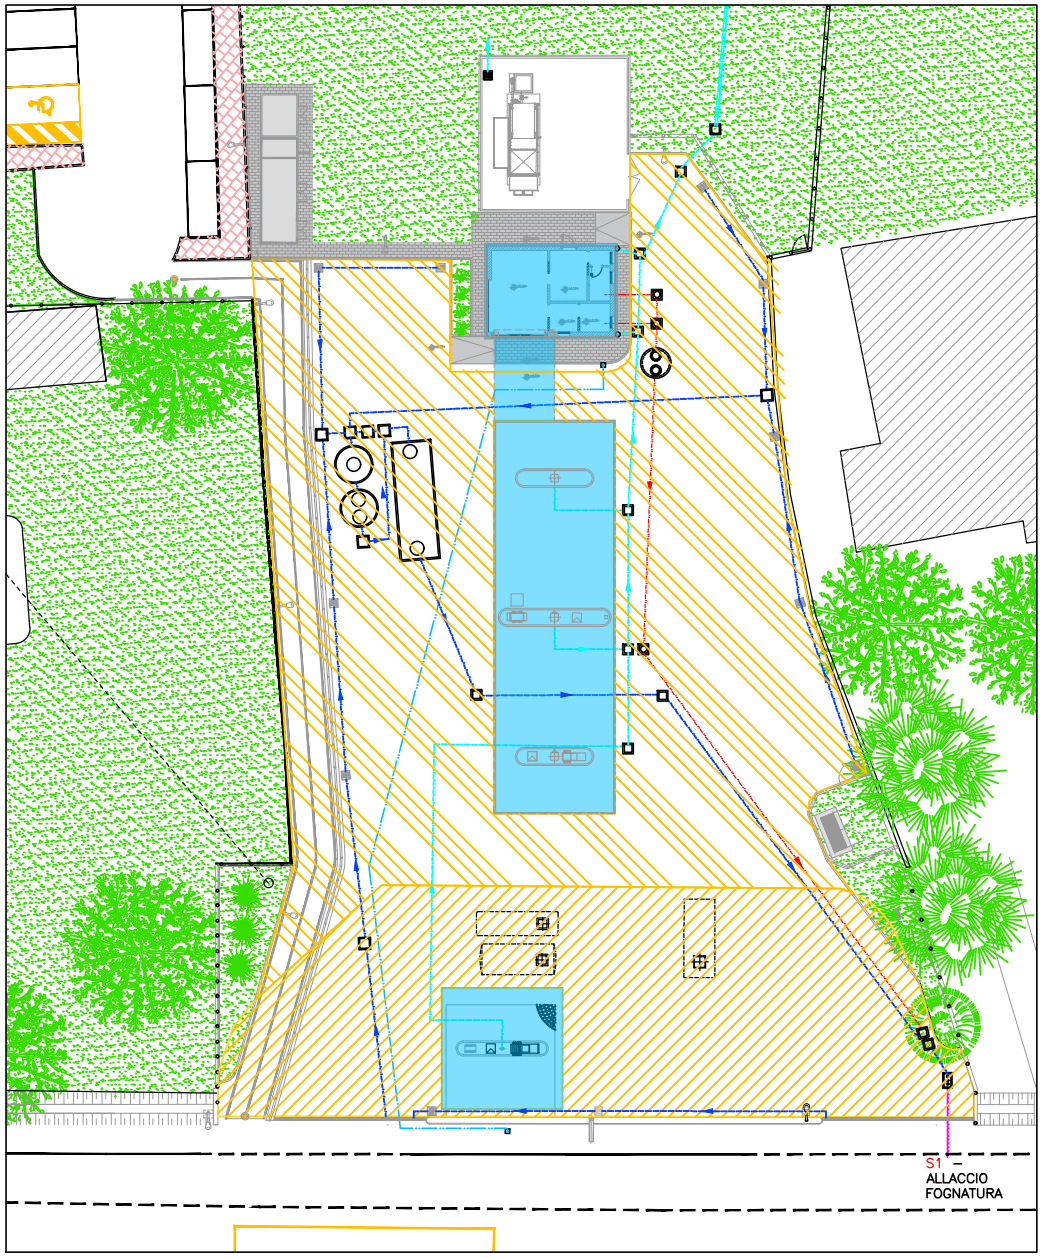

Rev.	Data	Modifiche	Elaborato	Verificato	Approvato
5	31.05.2021	REVISIONE - inserimento vasca IMHOF e adeguamento PC finale. Modifica fabbricato e pensilina	R.C.	D.F.	A.A.
4	13.01.2021	REVISIONE	R.C.	D.F.	A.A.
3	13.11.2020	REVISIONE	R.C.	D.F.	A.A.
2	01.09.2020	REVISIONE	R.C.	D.F.	A.A.
1	08.01.2020	PRIMA EMISSIONE	R.C.	D.F.	A.A.

OIL ITALIA S.R.L.
Sede legale: via Della Mendola, 21
39100 Bolzano (BZ)
Registro Imprese di Bolzano
C. F. - P. IVA 02357060215
R.E.A. BZ n. 173247

Azienda certificata ISO 9001:2015
RINA n. 5923/01/5 IQNet n.IT-19510
Sede legale: Piazza Roma, 19
32045 S. Stefano di Cadore (BL)
tel. 0435.62318 fax 0435.429027
Sede operativa: Viale Feltrina, 20/D
31050 Vidorba (TV)
tel. 0422.318811 fax 0422.318888

COMUNE	FERRARA (FE)	DIS.	IMF02
INDIRIZZO	VIA MODENA N. 112	IMP.	
IMPIANTO	OIL ITALIA S.R.L.	COMM.	51027016
PROGETTO	POTENZIAMENTO PRODOTTO METANO PER AUTOTRAZIONE IMPIANTO CARBURANTE ESISTENTE	INDICE	0
PLANIMETRIA IMPIANTO FOGNARIO - STATO DI PROGETTO		SCALA	1:200
IL PRESENTE DISEGNO E' PROPRIETA' AZIENDALE, LA SOCIETA' TUTELERA I PROPRI DIRITTI A TERMINI DI LEGGE.		SOSTITUISCE IL	
NOME FILE: 068FE001_PDOGENDIS01V6_61025016.dwg		SCALA PLOTTAGGIO: 1:0.1	